

 <p>BUNURA S. R. L. VADO LIGURE (SV) ITALY</p>	<p>DOCUMENTAZIONE CARTOGRAFICA</p>	<p>SM CA 01/12 Rev. 0 Pagg.</p>
--	--	--


Comune di Vado Ligure
Provincia di Savona

Progetto definitivo per la costruzione di una nuova bretella
di collegamento comunale tra la via Mulini e la strada di
scorrimento.


DOCUMENTAZIONE CARTOGRAFICA

0	25.09.2012	Prima emissione		
REV.	DATA	DESCRIZIONE	REDATTO	APPROVATO


Il presente documento è di proprietà di BUNURA S.r.l.. È vietata la riproduzione, anche parziale, senza autorizzazione.

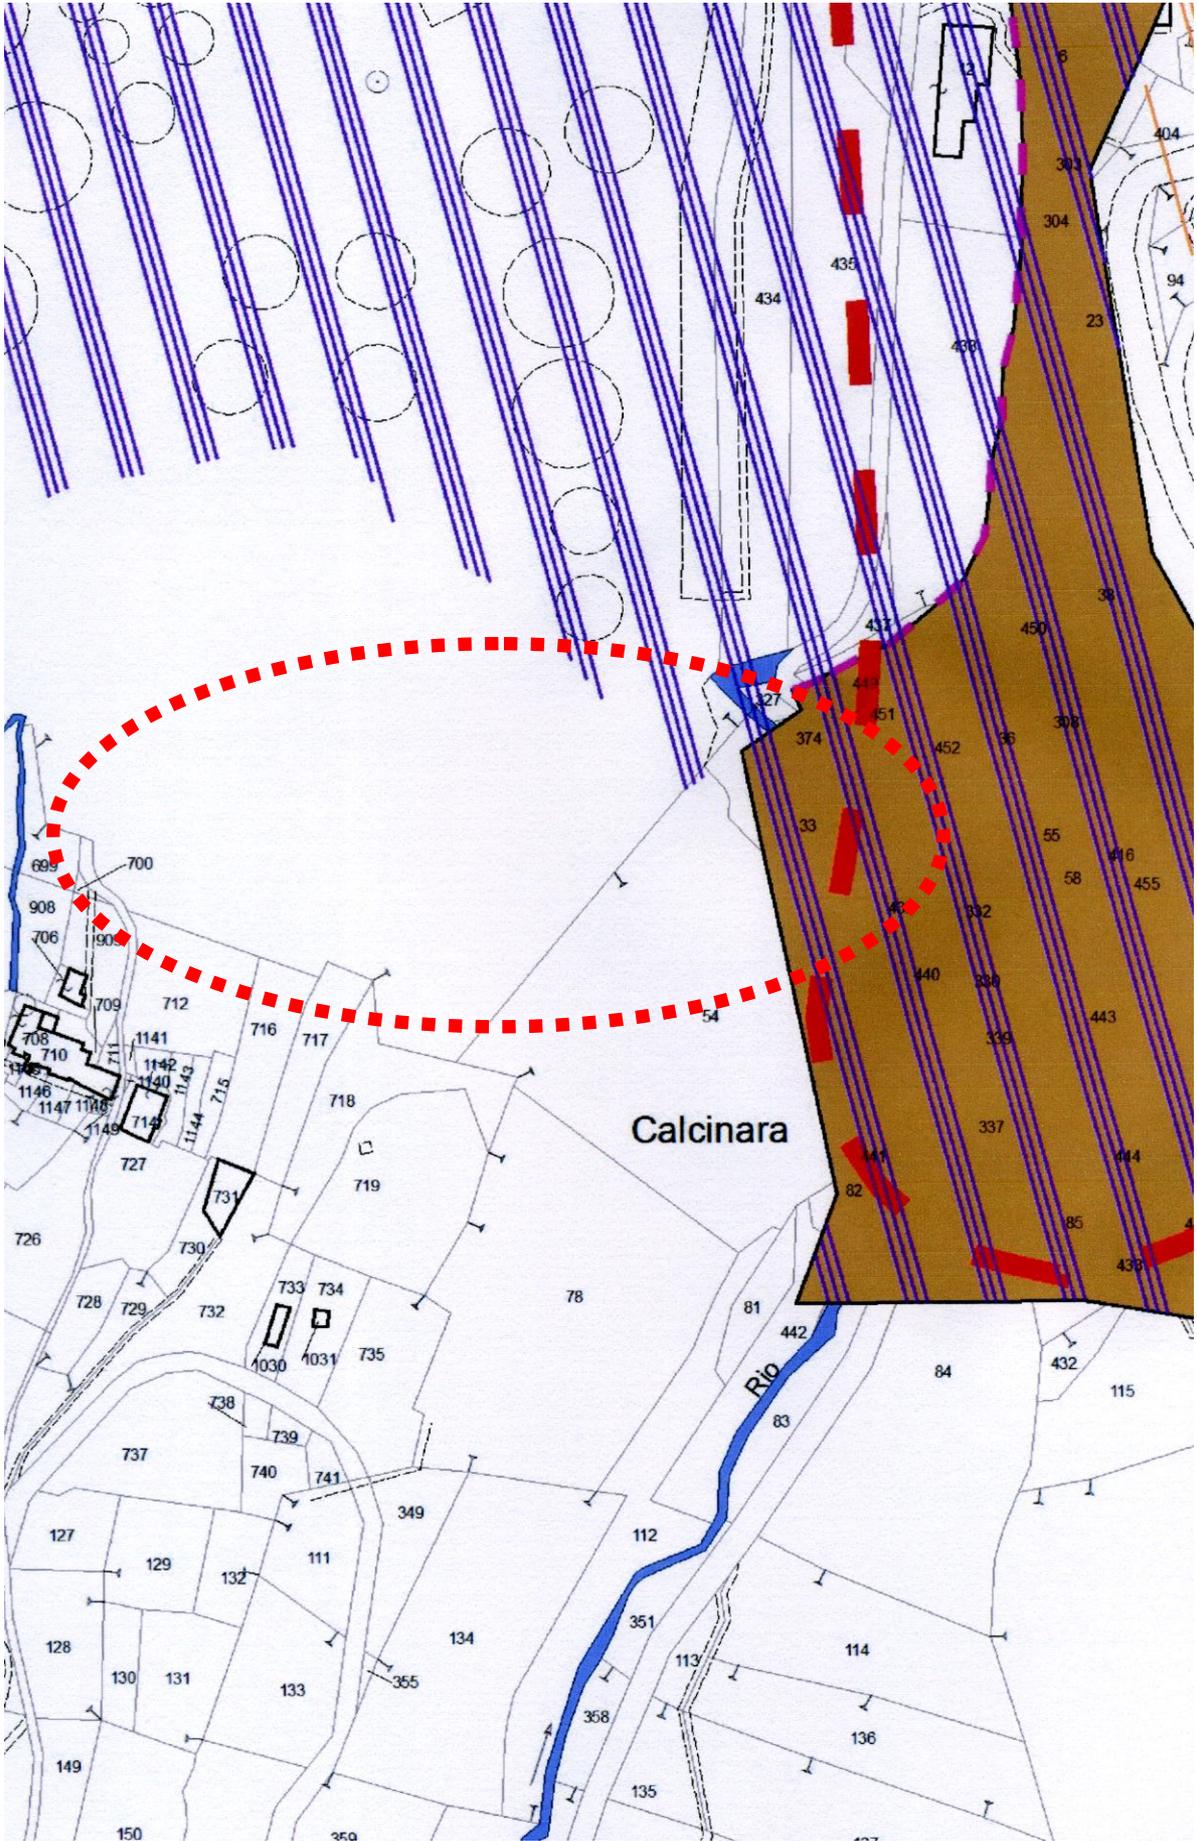


Estratto variante generale PRG scala 1:2000
(in colore bianco le zone classificate Apn)

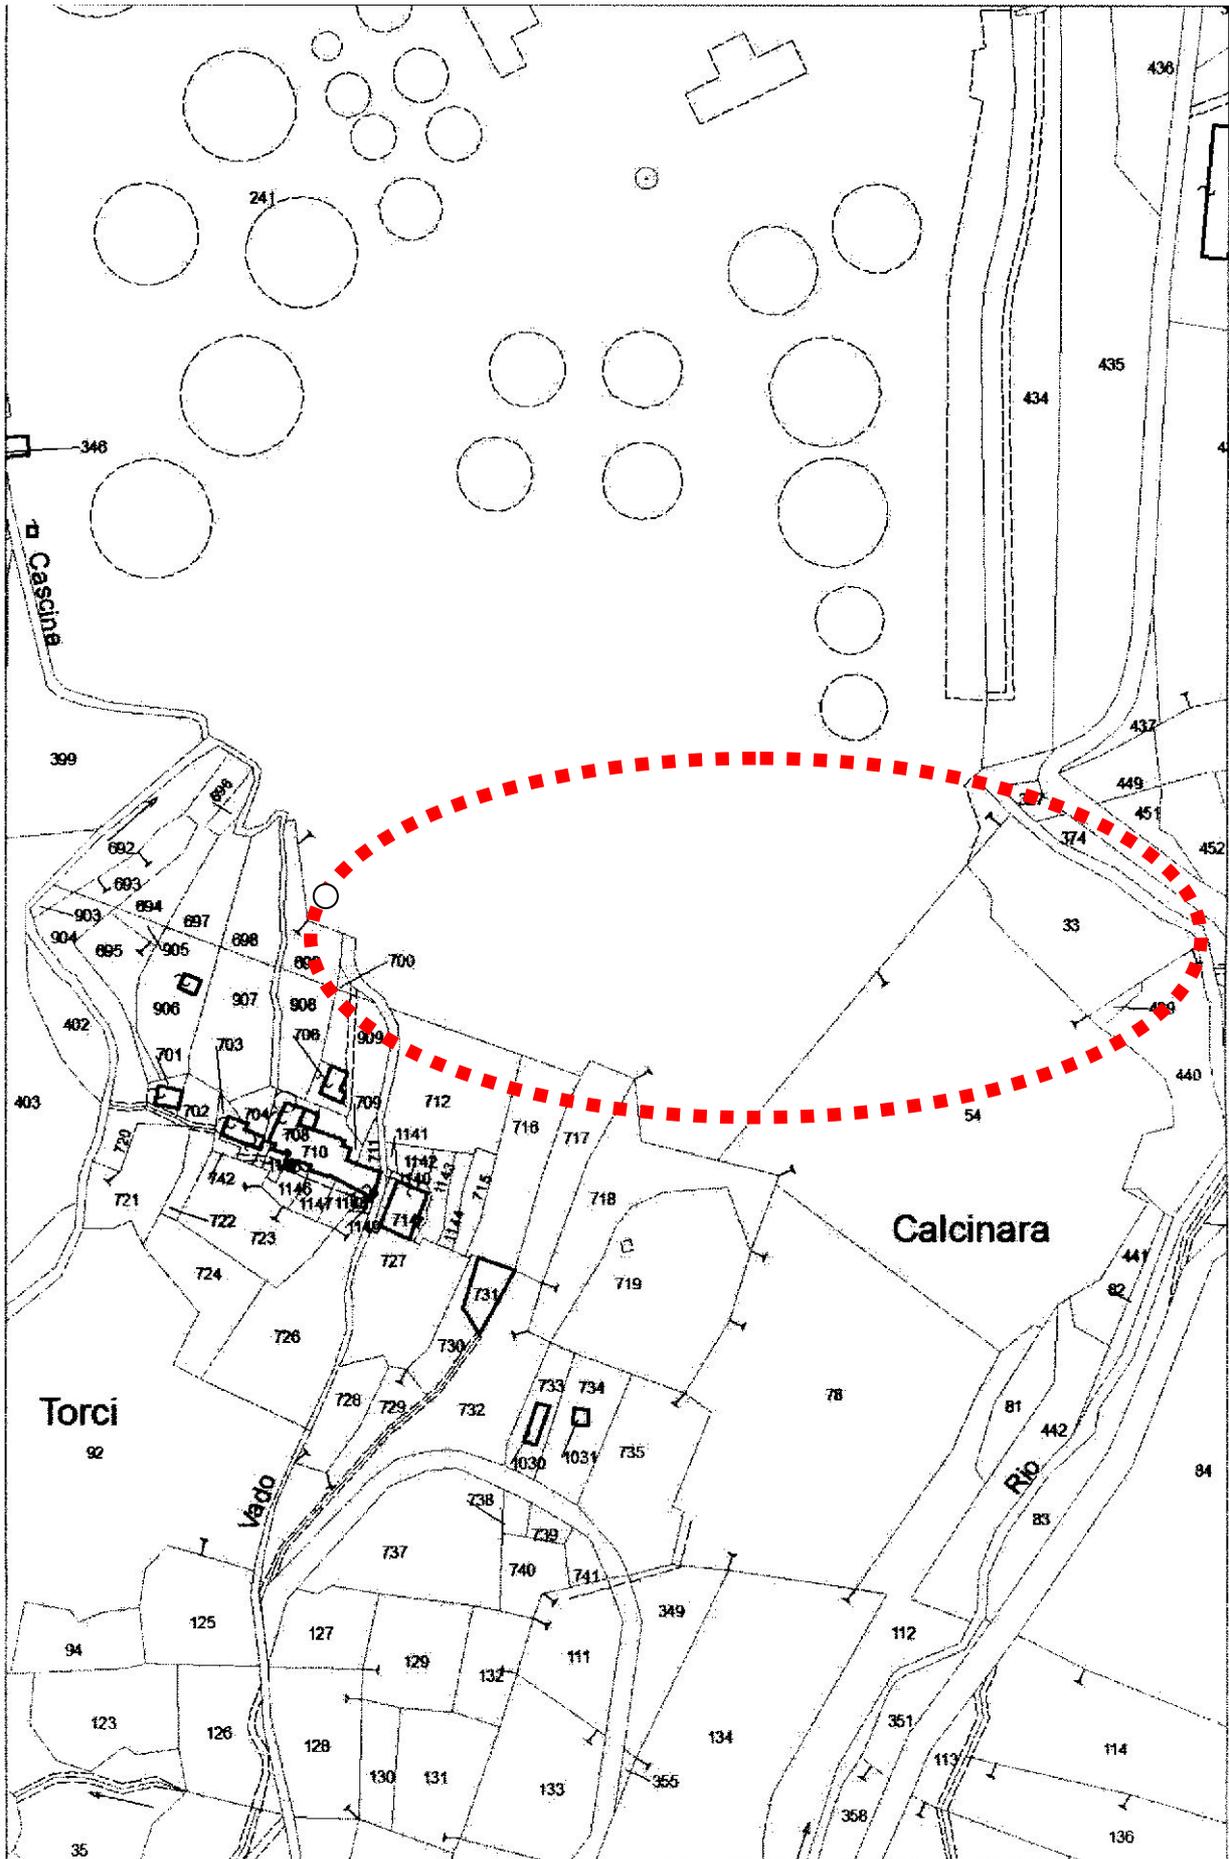


Estratto di mappa catastale scala 1:2000

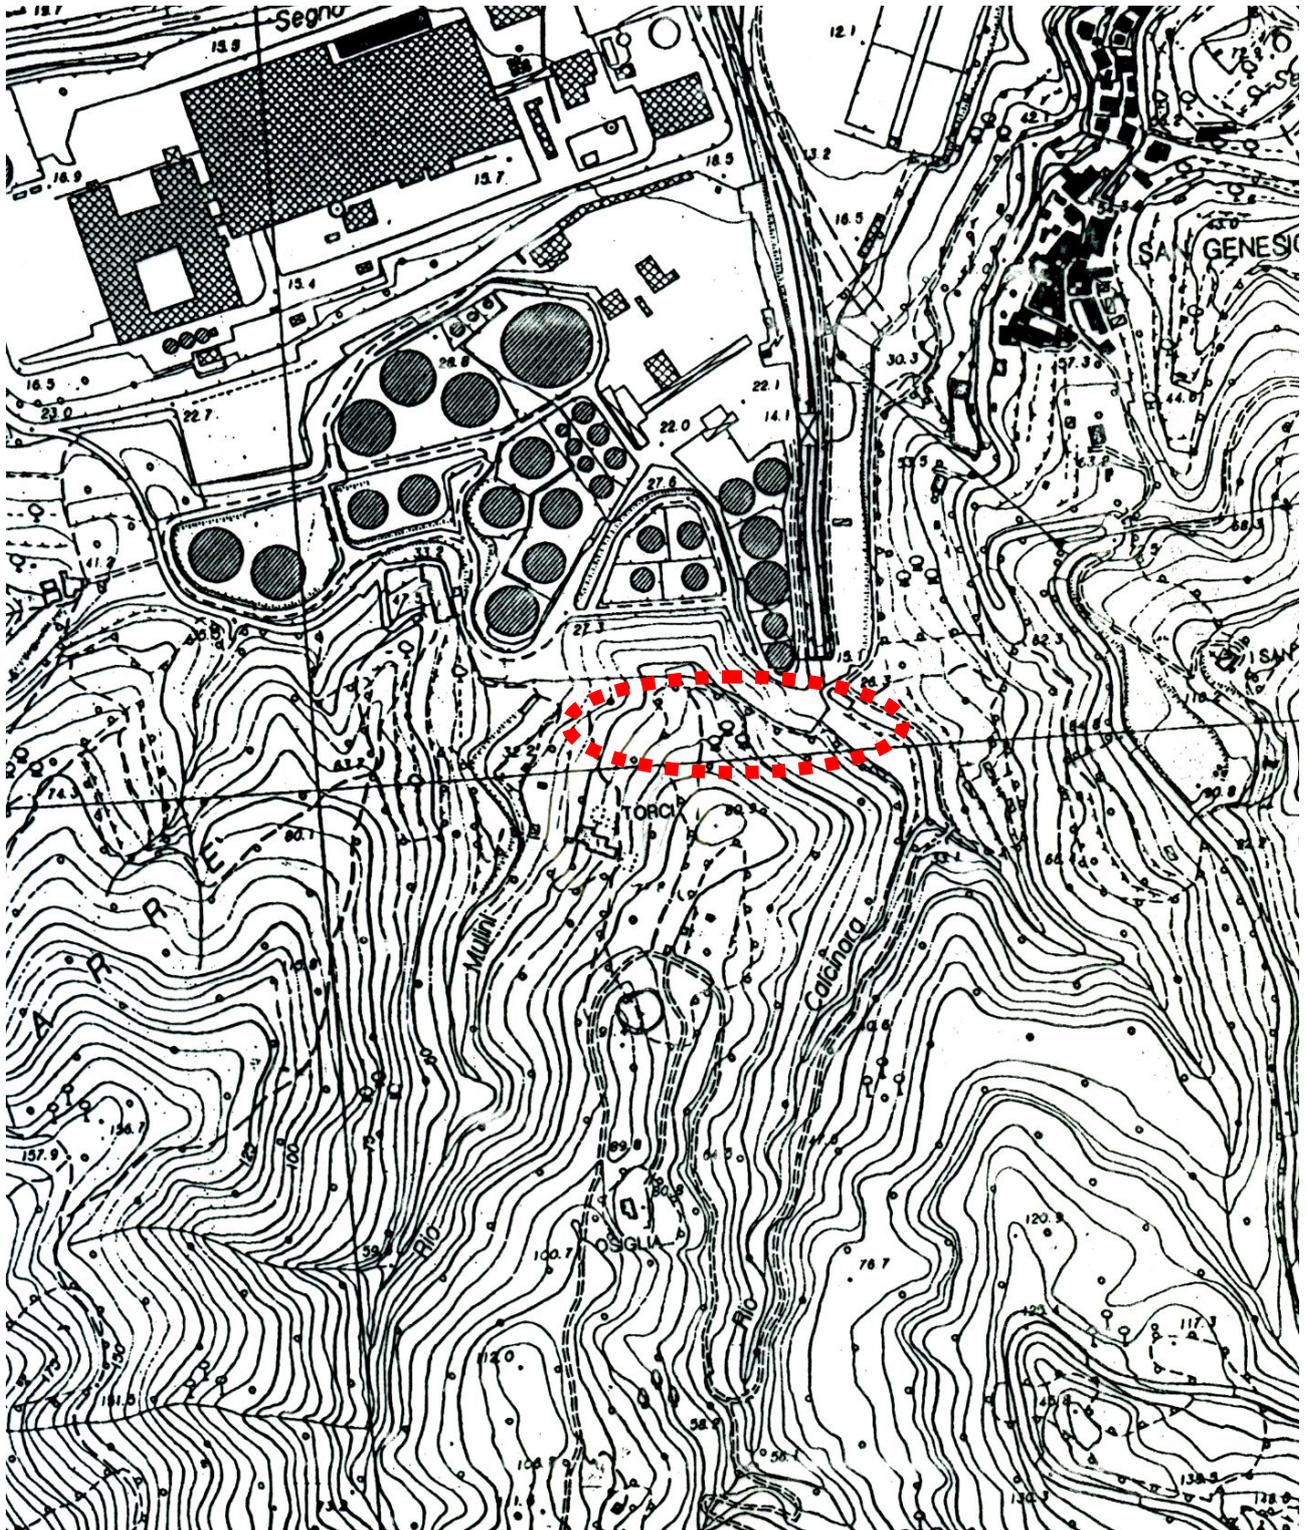

Estratto c.t.r. scala 1:5000

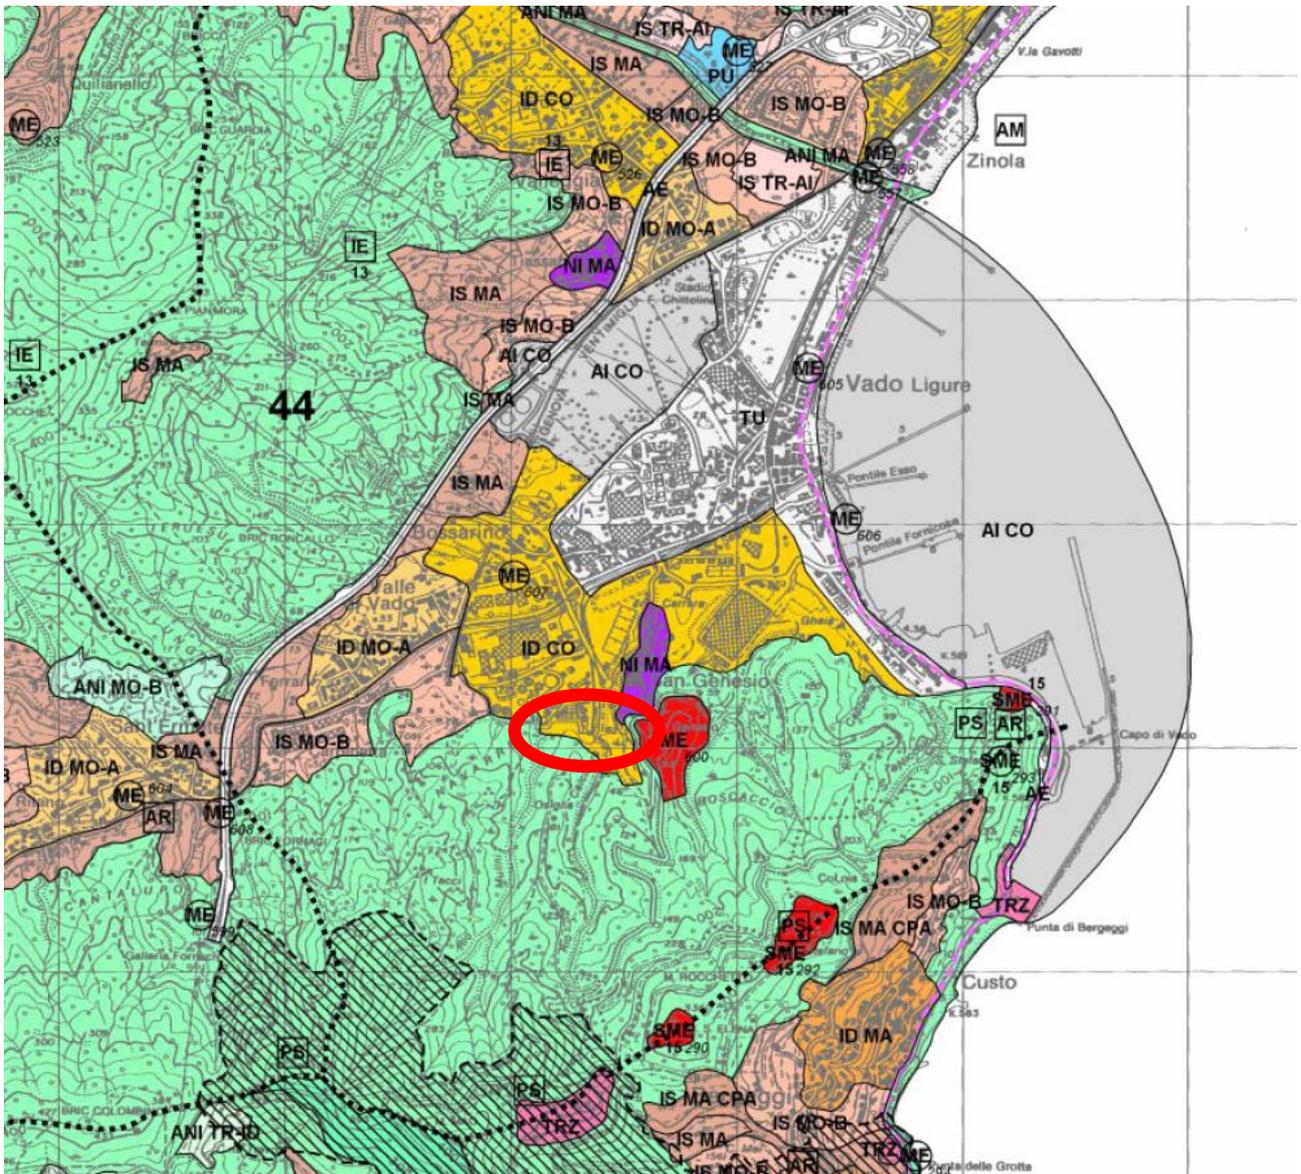

Estratto Piano Territoriale di Coordinamento Paesistico – Assetto insediativo

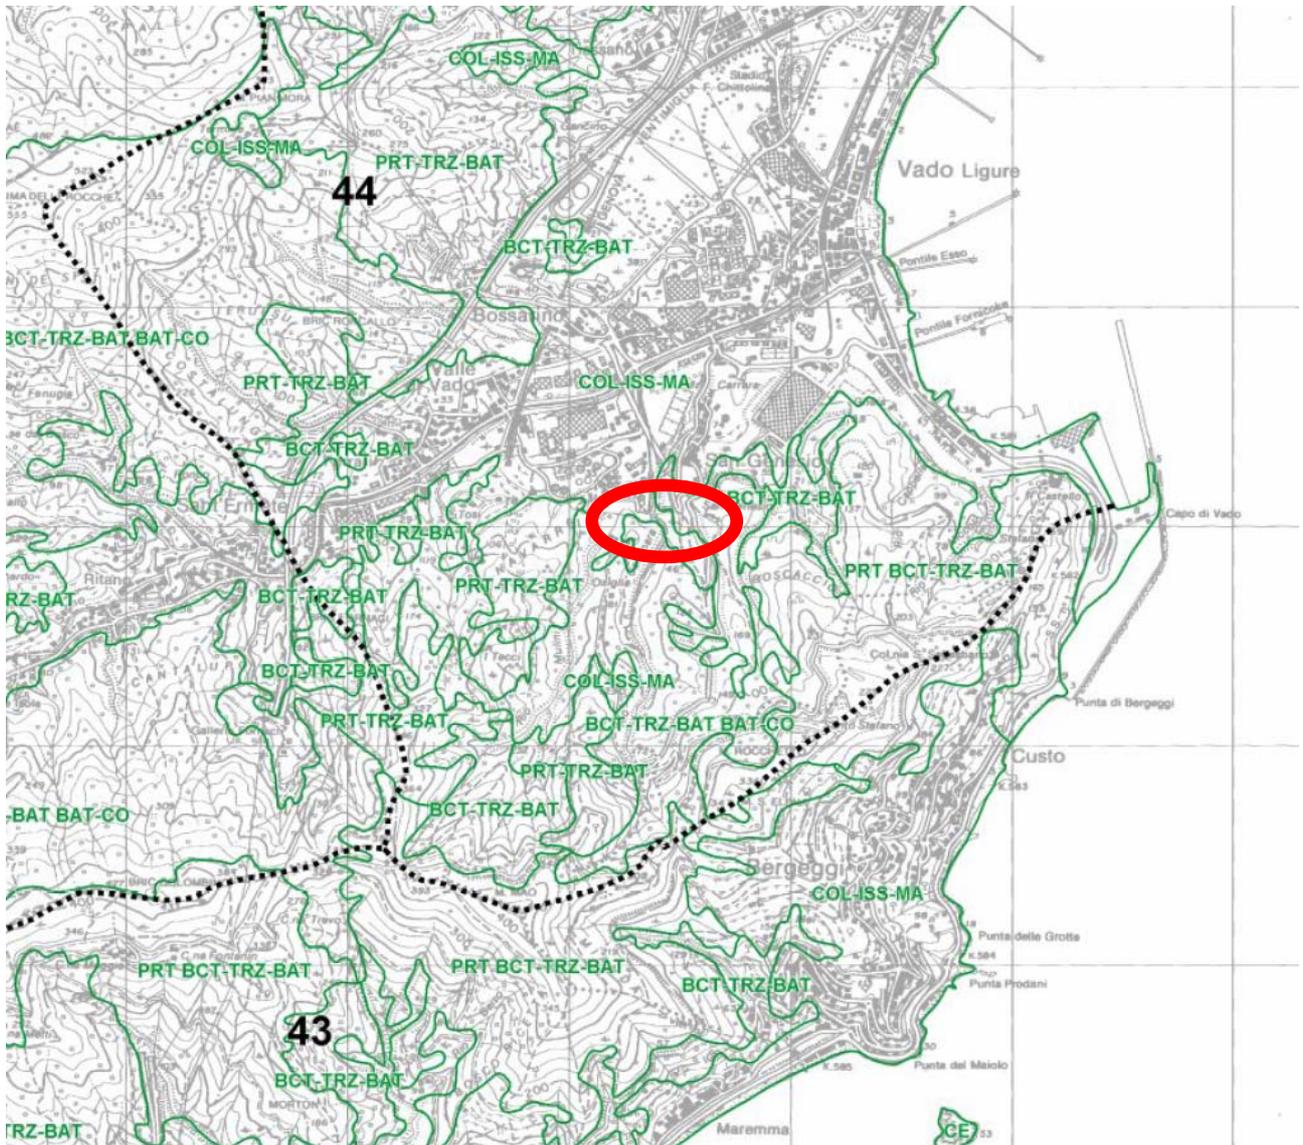

Estratto Piano Territoriale di Coordinamento Paesistico – Assetto vegetazionale