


PLANIMETRIA STATO ATTUALE

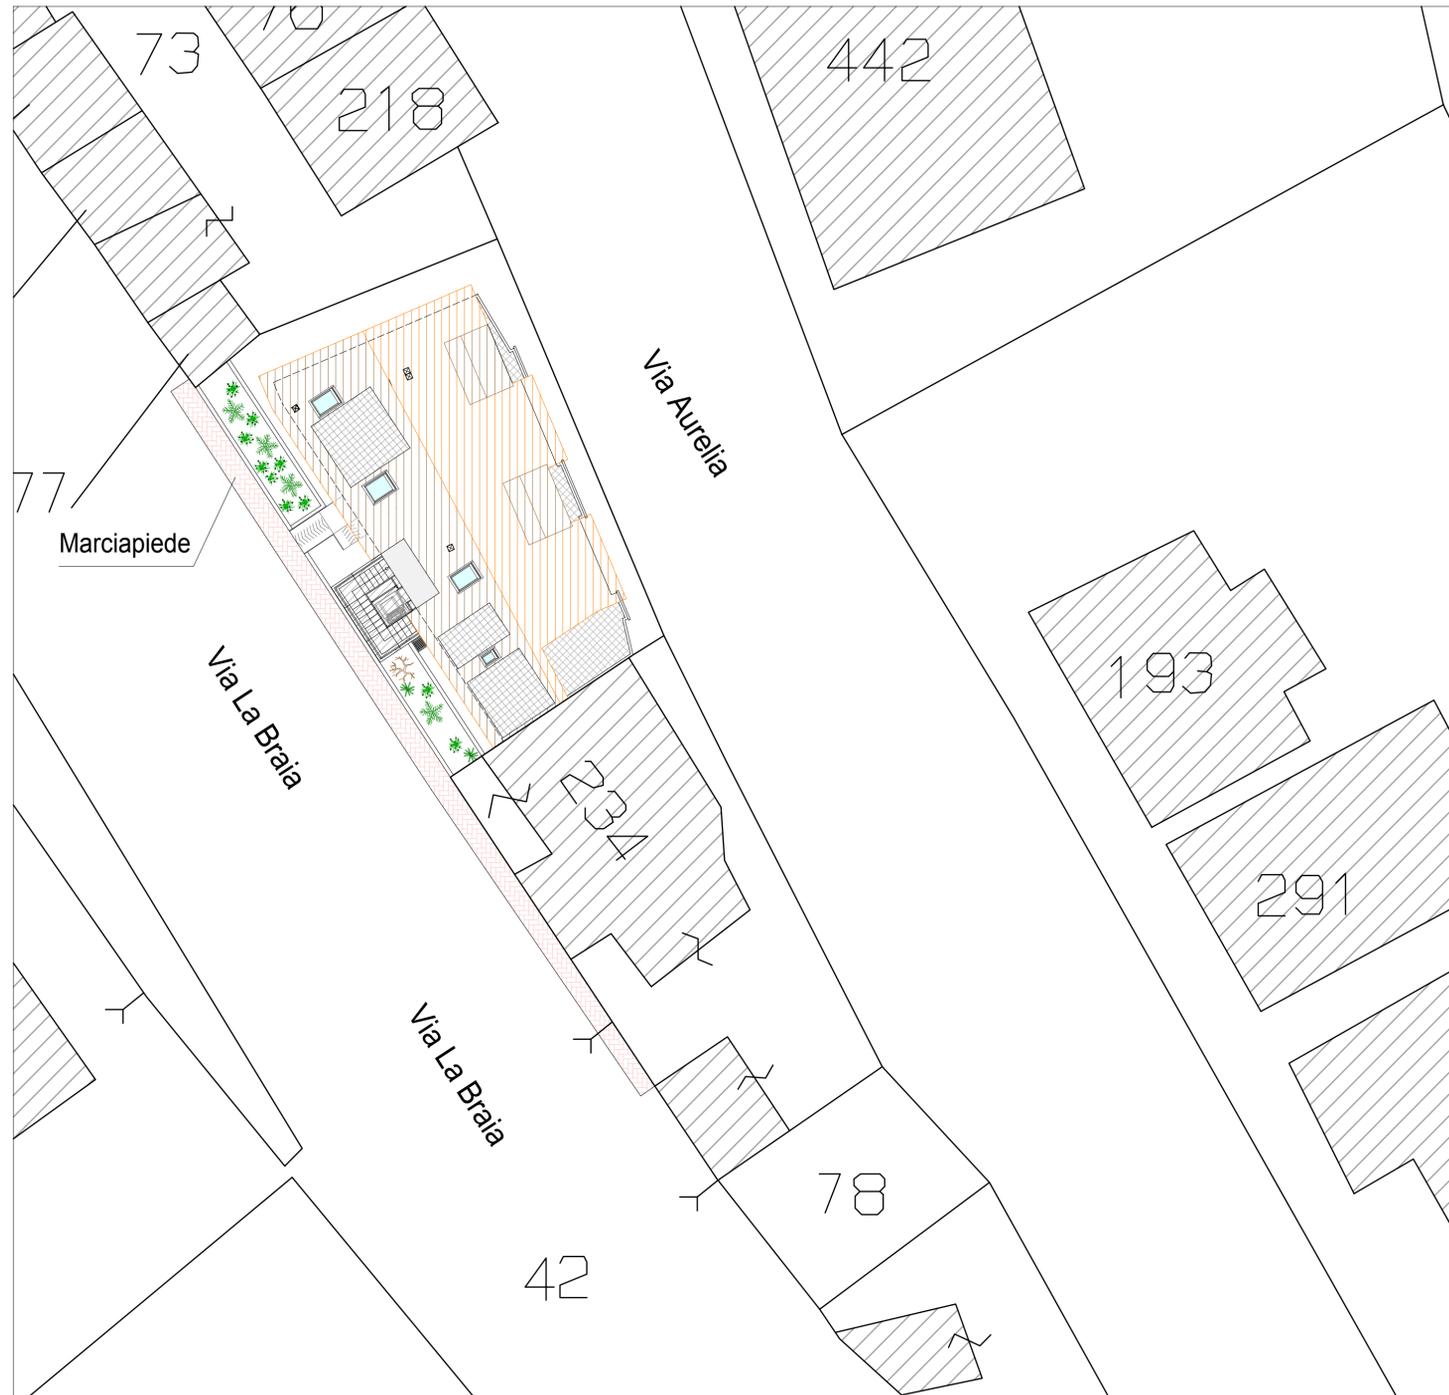

PLANIMETRIA NUOVA SISTEMAZIONE

COMUNE DI VADO LIGURE

TITOLO PROGETTO

RISTRUTTURAZIONE CON AMPLIAMENTO ABBATTIMENTO BARRIERE ARCHITETTONICHE E CAMBIO D'USO
PER REALIZZAZIONE NUOVA SEDE DIREZIONALE - UFFICI

REVISIONI	INDICE	DATA	T MODIFICATA DA	OGGETTO	APPROVATO
3					
2					
1					
0					

COMMITTENTE			COD. CLIENTE	
SOC. EXPERTISE SRL			0450	

TITOLO ELABORATO			DATA STAMPA	
PLANIMETRIE SISTEMAZIONE ESTERNA			17/01/2013	

SCALA	N° TAVOLA	TAVOLA VERIFICATA DAL DIRETTORE TECNICO		
1:100	09	GEOM. BENINCASA MASSIMO		

SOGGETTO INCARICATO		TECNICI RESPONSABILI DELLA PROGETTAZIONE		
		GEOM. BENINCASA MASSIMO GEOM. TAMBUSCIO ALESSIO ING. CAMPUS DENISE		

Via Mistrangelo 12/2 - 17100 SAVONA	
Tel. 019829733 - Fax. 0192504620	
email info@irbeta.eu www.irbeta.eu	

Ai termini di legge ci riserviamo la proprietà di questo elaborato con il divieto di riprodurlo o di copiarlo senza la nostra autorizzazione.				
---	--	--	--	--