




▲ Stralicio CTR_Scala 1:5000



Stralicio CTR_Scala 1:2000 ▶

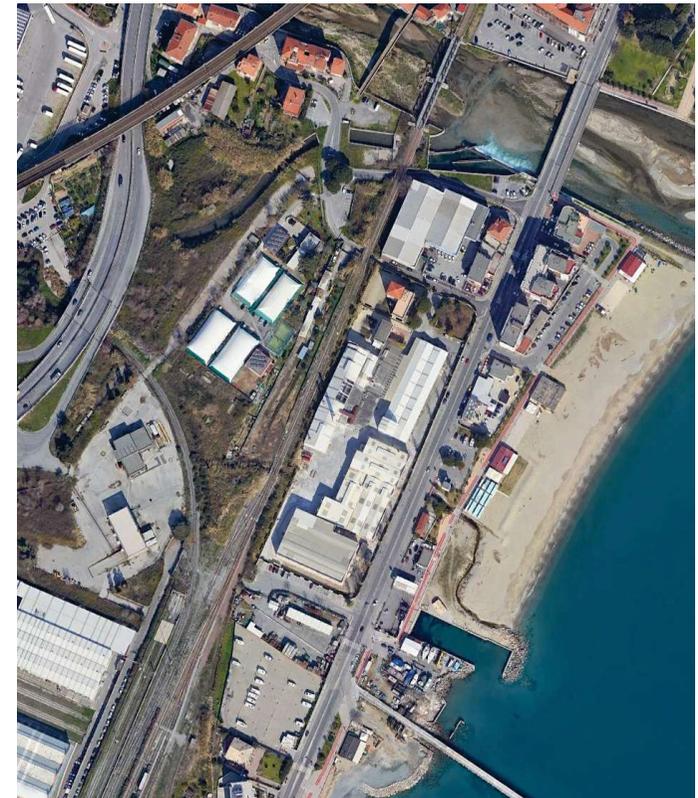



Comune di Vado Ligure
Provincia di Savona

PROGETTO RIGENERAZIONE URBANA AREE EX ZINOX
Intervento di RIGENERAZIONE URBANA
ai sensi del L.R. del 29/11/2018 n. 23 in Variante al PRG vigente

Comitente

Zinox Immobiliare S.r.l.
Via Adria, 44-46 - 20182 Bellusco (MI)

Progettisti



Puffo&Partners Architettura srl
Sede Operativa
Via Sallustiana 75, 17012 Albisola Marina SV
tel 019 48 71 13
Sede Legale
Via Roma, 3/5, 16121 Genova
Mail: amministrazione@puffoandpartners.com
P.E.C.: amministrazione@puffoandpartners.it
Referente: Arch. Gianluca Puffo



Archipace&Partners
Sede Legale
Via Colombo 199, 17012 Albisola Marina SV
tel 019 48 71 13
Sede Operativa
Via Roma, 3/5, 16121 Genova
Mail: archipace@gmail.com
P.E.C.: archipace@archipace.it
Referente: Arch. Anna Pavesi - Arch. Daniele Demis

VP6
Sede Legale
Via Roma, 14, Fianchi Lario (SV)
Mail: info@vp6.it / info@vp6.com
Referente: Gianni Luca Fancello

IS 23B
SGCE (studio di genio civile)
Sede Legale
Via Roma, 14, Fianchi Lario (SV)
Mail: info@sgce.it
Referenti: Dott. Riccardo Palmisani -
ing. Barbara Giuglietti-Dotti, Giorgio Ligorno, Gaetano
Ing. Vittorio Bionera (studio urbanistico)
Dott. Paolo Pavesi - Gaetano Ligorno (genio civile)



1° lavoro **VRZ-RU-001-inq-A**

scala **1:5000/1:2000**

oggetto **Inquadramento urbanistico_Stralicio CTR -
Catasto - Ortofoto**

fase **Fattibilità Urbanistica**

data **marzo 2024**

COMPIUTA

commessa **VRZ**

| VRZ |
|-----|-----|-----|-----|-----|-----|-----|-----|
| | | | | | | | |

nome file **04264_VRZ_Inquadramento_Urbanistico_Vado_Ligure**

DRAWINGS COVERED BY COPYRIGHT, PUFFO & PARTNERS ARCHITETTURA SRL