



- Classi di rischio geomorfologico:**
- Rg4 - molto elevato
 - Rg3 - elevato
 - Rg2 - medio
 - Rg1 - moderato
 - Rg0 - lieve o trascurabile
 - Limite del piano di bacino

Piano di Bacino _Stralcio per l'assetto idrogeologico
Carta del rischio Geomorfologico
Scala 1:10.000

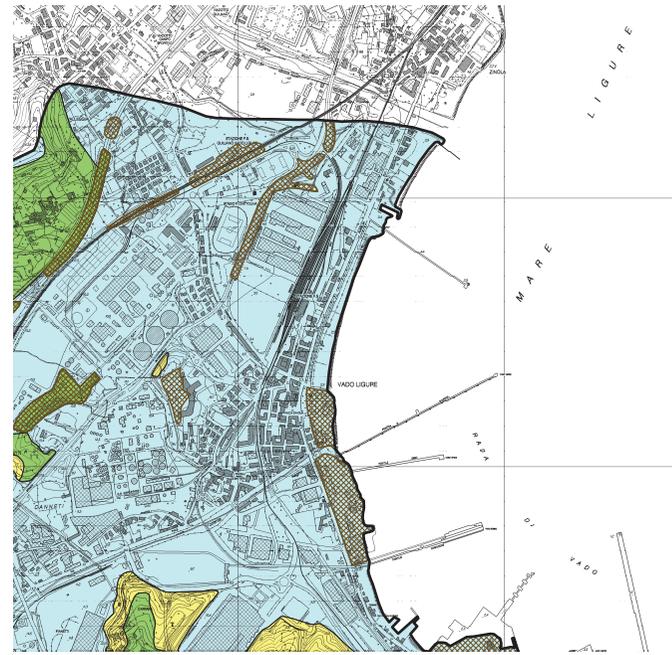

- LEGENDA**
- Classi di suscettività al dissesto:**
- Pg4 - MOLTO ALTA - aree in frana attiva
 - Pg3a - ALTA - aree in frana quiescente
 - Pg3b - ALTA - aree non in frana quiescente
 - Pg2 - MEDIA
 - Pg1 - BASSA
 - Pg0 - MOLTO BASSA
- Classi speciali:**
- Tipo A - Cave attive, miniere attive
 - Tipo A - Discariche in esercizio
 - Tipo B1 - Cave inattive, miniere abbandonate
 - Tipo B2 - Discariche dismesse, riporti antropici
 - Limite del piano di bacino

Piano di Bacino _Stralcio per l'assetto idrogeologico
Carta della suscettività al dissesto dei versanti
Scala 1:10.000

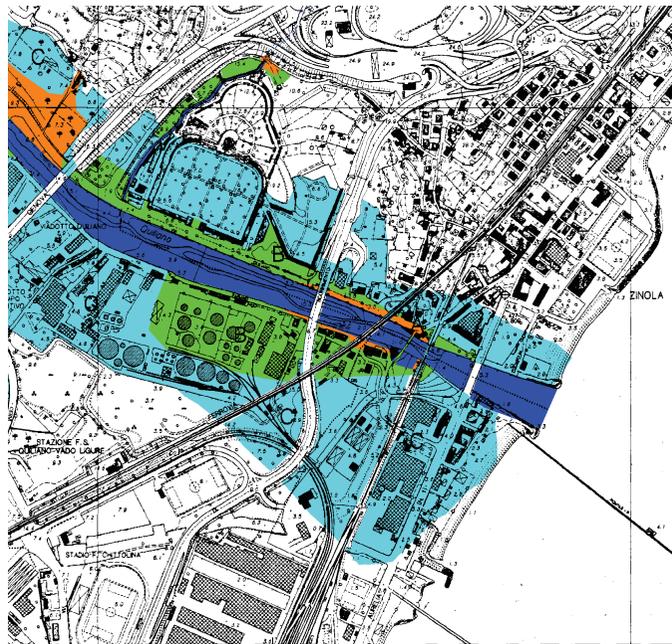

- FASCE DI INONDABILITA'**
TORRENTE QUILIANO
TORRENTE QUAZZOLA
RIO MADONNA DEL MONTE
- Fascia A
 - Fascia B
 - Fascia C
 - Alveo attuale

Piano di Bacino _Stralcio per la tutela dal rischio idrogeologico
Carta delle Fasce di Inondabilità
Scala 1:5.000



Comune di Vado Ligure
Provincia di Savona

PROGETTO RIGENERAZIONE URBANA AREE EX ZINOX
Intervento di RIGENERAZIONE URBANA
ai sensi del L.R. del 29/11/2018 n. 23 in Variante al PRG vigente

Comitente	Zinnox Immobiliare S.r.l. Via Adria, 44-46 - 20182 Bellusco (MI)
Progettisti	<p>Peluffo&Partners Architettura srl Sede Operativa Via Sallustiana, 75, 17012 Albisola Marina SV tel 019 48 71 10 Sede Legale Via Roma, 3/5, 16121 Genova Mail: progettistica@peluffo.com P.E.C.: progettistica@peluffo.com Referente: Arch. Gianluca Peluffo</p> <p>Archipac&Partners Sede Legale Via Sallustiana, 109, 17012 Albisola Marina SV tel 019 48 71 10 Mail: archipac@gmail.com P.E.C.: area.pavia@archipac.it - danilo@archipac.it Referente: Arch. Anna Pavia - Arch. Danilo Demis</p> <p>VP6 Sede Legale Via Roma, 14, Fianchi Lario (SV) Mail: info@vp6.it P.E.C.: info@vp6.it Referente: Gen. Luca Fancello</p> <p>IS 273 SGCE (studio geologico) Sede Legale Via Feltrina, 10, 16121 Genova (GE) Mail: info@sgce.it Referenti: Dott. Riccardo Palmisani - ing. Barbara Giuglietti-Dotti, Giorgio Ligierini Geologo</p> <p>ing. Vittorio Rizzera (studio urbanistico) Dott. Paolo Pavesi - Geologo (studio geologico)</p>



VRZ-RU-003-inq-A

1° tavola

scala: 1:10000/1:5000

oggetto: Inquadramento urbanistico _Stralcio Piano di bacino

fase: Fattibilità Urbanistica

data: marzo 2024

commessa: VRZ

VRZ	SRV								
-----	-----	-----	-----	-----	-----	-----	-----	-----	-----

nome file: 24024_VRZ_inquadramento_003_inq_A

DRAWINGS COVERED BY COPYRIGHT PELUFFO & PARTNERS ARCHITETTURA SRL