



Pianta P-1




Pianta Po

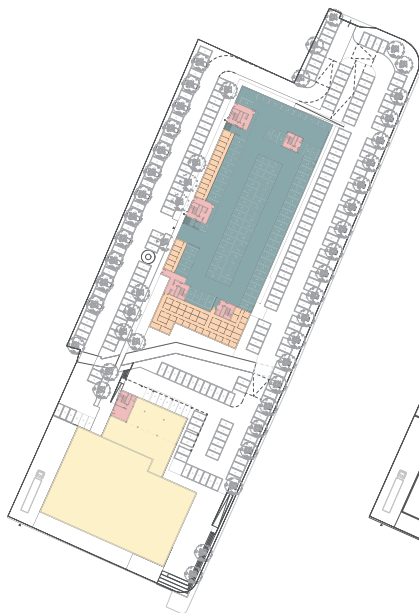


Pianta P1

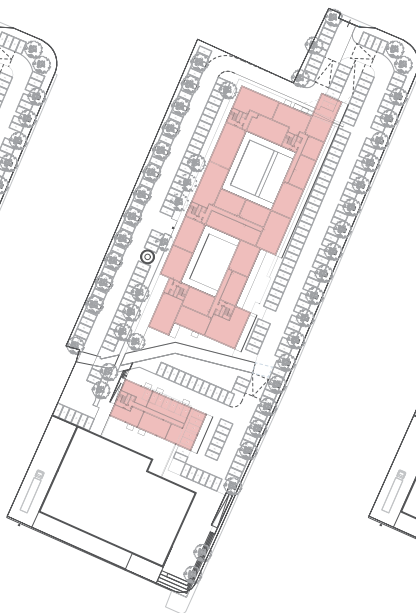

Pianta P2

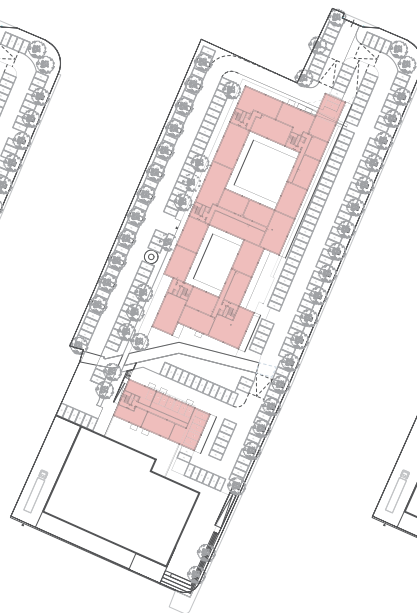


Pianta P3

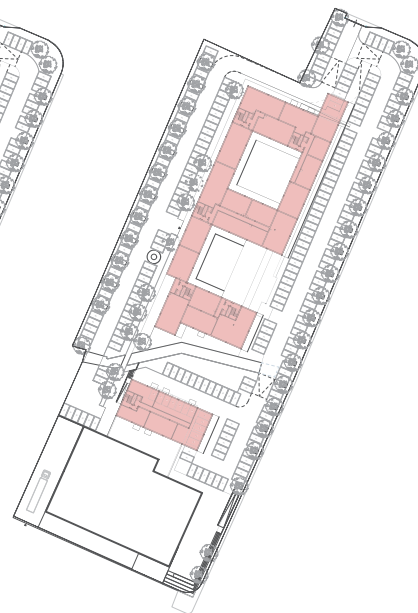


- Parcheggi coperti: 2.535 mq
- Commerciale: 2.180 mq
- Locali accessori-Cantine: 964 mq
- Residenziale: 17.335 mq
- Servizi alla persona: 1.268 mq

Pianta P4

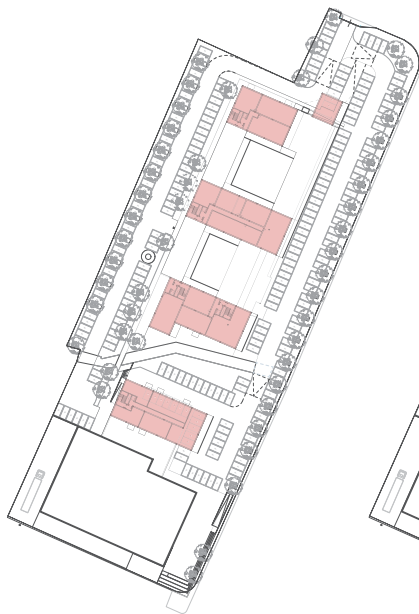


Pianta P5

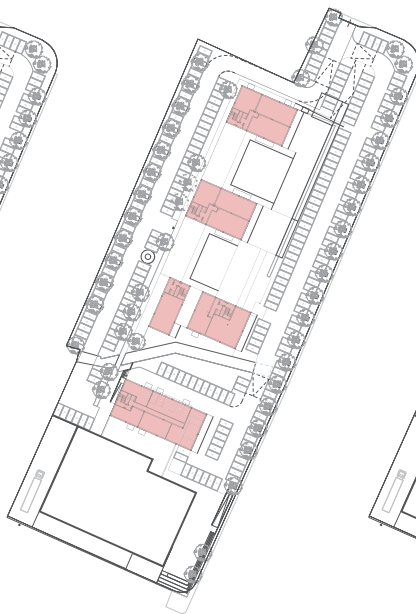


Pianta P6



Pianta P7

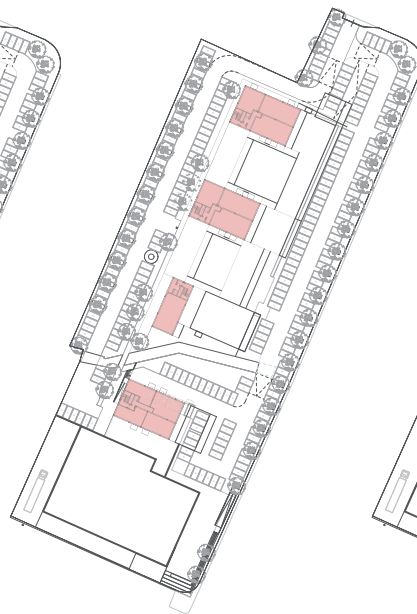

Pianta P8-P9-P10

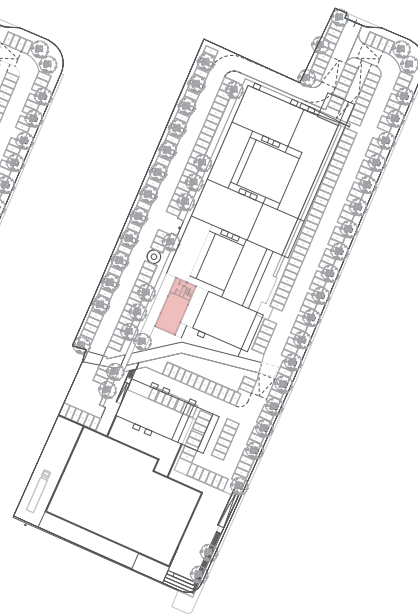

## Comune di Vado Ligure Provincia di Savona

PROGETTO RIGENERAZIONE URBANA AREE EX ZINOX  
Intervento di RIGENERAZIONE URBANA  
ai sensi del L.R. del 29/11/2018 n. 23 in Variante al PRG vigente

Committente  
Zinox Immobiliare S.r.l.  
Via Adla, 44/46 - 28052 Belluno (BI)

Progettisti



**Poliflo&Partners Architettura srl**  
Sede Operativa  
Via Solimena, 26, 17012 Albisola Marina SV  
tel.019.48.77.15  
Sede Legale  
Via Rome, 35, 16121 Genova  
Mail: [info@poliflo.it](mailto:info@poliflo.it)  
P.E.C.: [info@poliflo.it](mailto:info@poliflo.it)  
Referente: Arch. Gianluca Poliflo



**Archipace&Partners**  
Sede Legale  
Via Solimena, 26, 17012 Albisola Marina SV  
tel.019.48.82.13  
Mail: [info@archipace.it](mailto:info@archipace.it)  
P.E.C.: [info@archipace.it](mailto:info@archipace.it)  
Referente: Arch. Anna Piani - Arch. Daniele Denti



**VP6**  
Sede Legale  
Via Roma, 14, 17012 Albisola Marina SV  
Mail: [info@vp6.it](mailto:info@vp6.it)  
P.E.C.: [info@vp6.it](mailto:info@vp6.it)  
Referente: Geom. Luca Francalanci



**SIGE** (Analisi di rischio)  
Sede Legale  
Via Roma, 14, 17012 Albisola Marina SV  
Mail: [info@sige.it](mailto:info@sige.it)  
P.E.C.: [info@sige.it](mailto:info@sige.it)  
Referente: Dott. Riccardo Palmisani-Ing. Barbara Grigoli-  
Dott. Giorgio Agostini-Ing. D.



**Dnt, Paolo Pizzani - Geologia (Studio geologico)**  
Sede Legale Via Berti 41, Savona (SV) tel. 019.764854  
Mail: [paolo.pizzani@geologia.it](mailto:paolo.pizzani@geologia.it)



n° tavola **VRZ-RU-202-pgt-B**

scala **1:1000**

oggetto **Planimetrie destinazioni d'uso**

fase **Fattibilità Urbanistica**

data consegna **maggio 2025**

commessa **VRZ**

| no. | data     | elaborato | verificato | approvato | oggetto revisione   |
|-----|----------|-----------|------------|-----------|---------------------|
| 1   | 15/05/25 | GP        | GP         | GP        | revisione esecutiva |
| 2   | 15/05/25 | GP        | GP         | GP        | revisione esecutiva |

nome file **202515\_VRZ\_Progetto\_Rigenerazione\_Urbana\_pgt\_B\_v01**

DRAWINGS COVERED BY COPY RIGHT POLIFLO & PARTNERS ARCHITETTURA SRL