



26,7 m slm

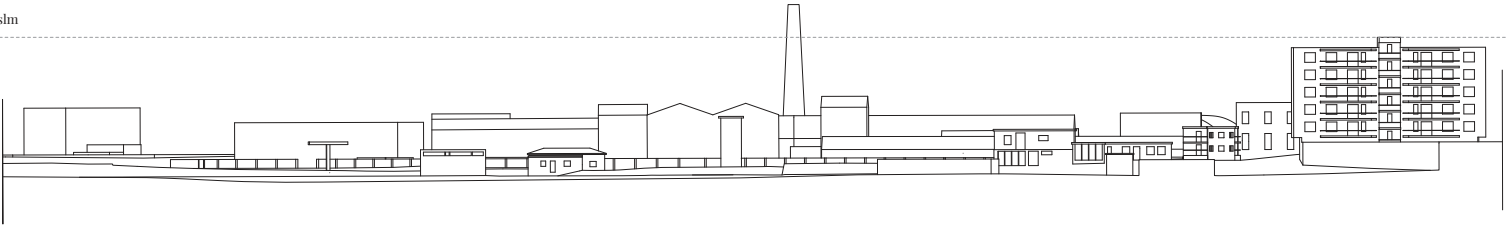


Prospetto A _ Stato di fatto _ scala 1:500

38,5 m slm

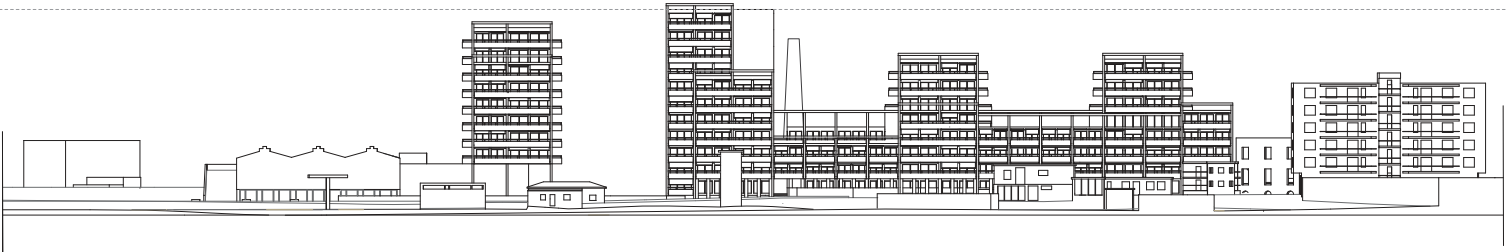


Prospetto A _ Stato di progetto _ scala 1:500

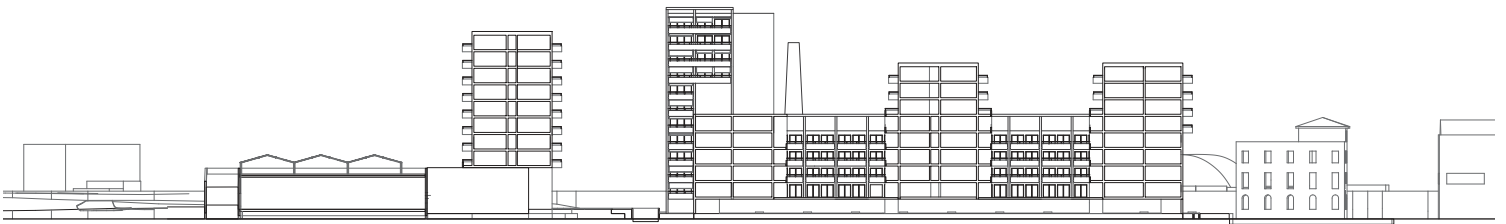

Sezione BB' _ Stato di progetto _ scala 1:500


Altezza massima edifici limitrofi

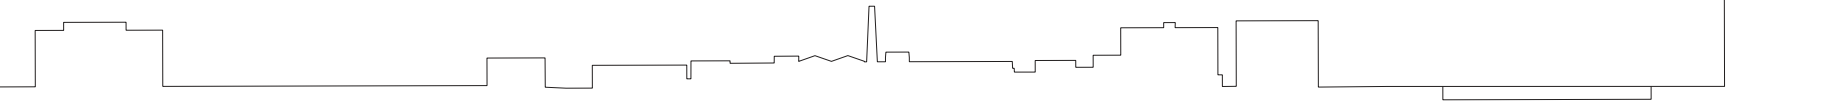

Profilo territoriale _ Stato di fatto _ scala 1:1000


Altezza edificio di progetto

Altezza massima edifici limitrofi

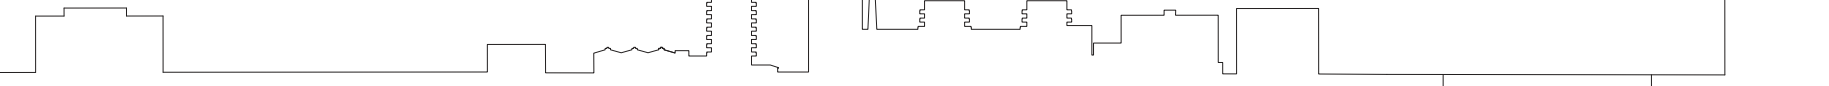

Profilo territoriale _ Stato di progetto _ scala 1:1000

Sezioni e Profili territoriali _ Scala 1:500/1:1000

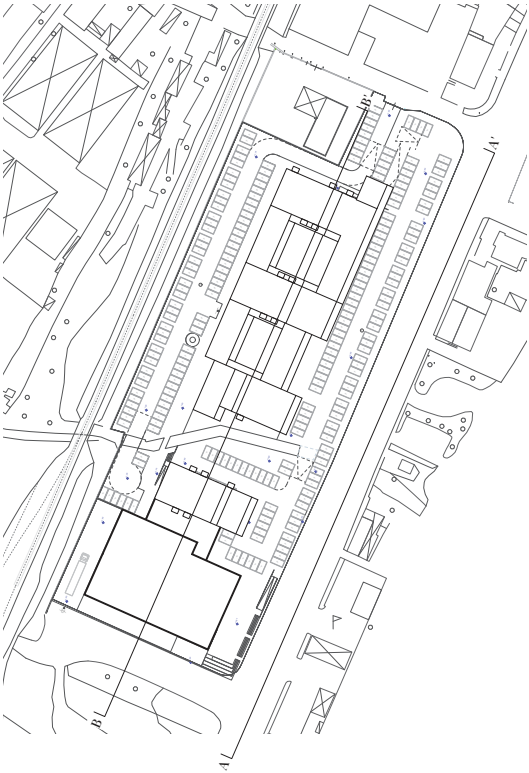

Comune di Vado Ligure Provincia di Savona

PROGETTO RIGENERAZIONE URBANAREE EX ZINOX
Intervento di RIGENERAZIONE URBANA
ai sensi del L.R. del 29/11/2018 n. 23 in Variante al PRG vigente

Comitatista

Zinco Immobiliare S.r.l.
Via Adde, 44/46 - 20182 Bellusco (MI)

Progettisti



Peluffo & Partners Architettura srl
Sede Operativa
Via Solimani 19, 17012 Albisola Marina SV
tel 019 48 77 75



Archiplex & Partners
Sede Legale
Via Solimani 19, 17012 Albisola Marina SV
tel 019 48 82 53



VP6
Via Roma n. 14, Fianello Ligure (SV)
tel 019 48 82 53



SHGE (analisi di rischio)
Via Roma n. 14, Fianello Ligure (SV)
tel 019 48 82 53



Comune di Vado Ligure
Via Roma n. 14, Fianello Ligure (SV)
tel 019 48 82 53



Comune di Vado Ligure
Via Roma n. 14, Fianello Ligure (SV)
tel 019 48 82 53



n° tavola **VRZ-RU-206-pgt-B**

scala **1:500/1:1000**

oggetto **Sezioni e Profili territoriali**

fase **Fattibilità Urbanistica**

data **maggio 2025**

commessa **VRZ**

ver	data	autore	verificato	approvato	oggetto revisione
B	15/05/25	gc	gp	PLP	seconda revisione
A	27/03/24	gc	gp	PLP	prima revisione

nome file **202505_VRZ_Progetto Rigenrazione Urbana_gc.mxd**

DRAWING COVERED BY COPYRIGHT, PELUFFO & PARTNERS ARCHITETTURA SRL