


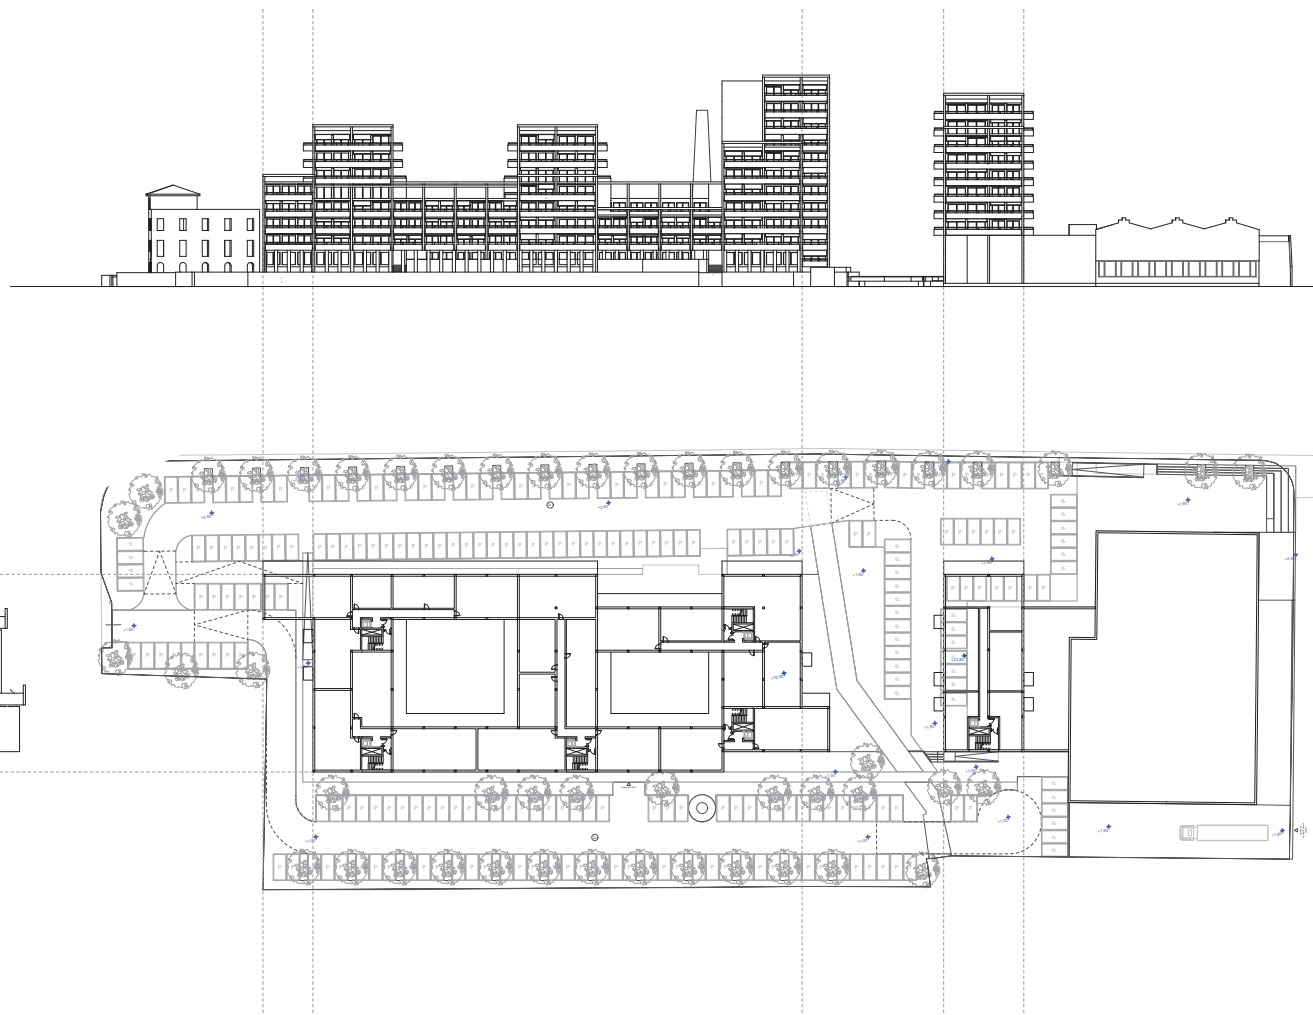



Comune di Vado Ligure
Provincia di Savona

PROGETTO RIGENERAZIONE URBANA AREE EX ZINOX
Intervento di RIGENERAZIONE URBANA
ai sensi del L.R. del 29/11/2018 n. 23 in Variante al PRG vigente

Committente
Zinco Immobiliare S.r.l.
Via Adda, 44/46 - 20182 Bellusco (MI)

Progettisti



Peluffo&Partners Architettura srl
Sede Operativa:
Via Calabrese 75, 17012 Albisola Marina SV
tel 019 48 17 75
Sede Legale:
Via Roma, 3/5, 16121 Genova
Mail: amministrazione@peluffoandpartners.com
P.E.C.: progettistarchitettura@peluffoandpartners.it
Referente: Arch. Gianluca Peluffo



Archipian&Partners
Sede Legale:
Via Calabrese 109, 17012 Albisola Marina SV
tel 019 48 82 53
Mail: archipian@gmail.com
P.E.C.: anna.pian@archipian.it
archipian@archipian.it
Referente: Arch. Anna Pian - Arch. Danilo Dotti



VP6
Sede Legale:
Via Roma n. 14, Finale Ligure (SV)
Mail: info@vp6.eu
Referente: Gen. Luca Froschlin



SHGE (studio di ricerca)
Sede Legale:
Via Roma Biancamano 38, Genova (GE)
Mail: info@shge.it
Referente: Dott. Riccardo Polonara-Ing. Barbara Gagliardi
Dott. Giancarlo Luperini-Giuseppe



Paolo Piretti - Gaudigo (Studio geologico)
Sede Legale Via Biancamano 4/5, Genova (SV), tel 010 726454
Mail: paolopiretti@studioshge.it



progetto rigenerazione urbana

n° tavola

VRZ-RU-207-pgt-B

scala

1:500

oggetto

Linee guida per la progettazione architettonica. Pianta tipo e prospetti

fase

Fattibilità Urbanistica

data consegna

maggio 2025

commessa

VRZ

ver.	data	autore	verificato	approvato	oggetto revisione
B	15/05/25	gc	sp	PAF	seconda revisione
A	07/03/24	gc	sp	PAF	prima revisione

nome file 250515_VRZ_Progetto_Rigenerazione_Urbana_gc_ves