


ELENCO DITTE					
foglio	particella	Proprietario	occupazione temporanea	servitù	esproprio
29	309	INTERPORTO DI VADO I.O. Società consortile per Azioni con sede in Vado			
29	390 sub.9	TERMINAL RINFUSE ITALIA S.R.L.			
29	390 sub.8	AUTORITA' PORTUALE SAVONA			
29	391 sub.7	TERMINAL RINFUSE ITALIA S.R.L.			
29	570	AUTORITA' PORTUALE SAVONA			
29	591	UBI Leasing S.p.A. C.F. 01000500171			
29	594 sub.3	UBI Leasing S.p.A. C.F. 01000500171			
29	633 sub.1-2	PICASSO GOMME SNC DI PIACASSO GIANFRANCO & C. con sede in Savona C.F. 01201850094			
29	633 sub.16	GOMMA TECNICA DI Enrico e C. s.a.s con sede in Vado Ligure C.F. 00800100397			
29	638	PICASSO GOMME SNC DI PIACASSO GIANFRANCO & C. con sede in Savona C.F. 01201850094			
29	639	S.R.L. TECNO ERREBI			
29	640	DEMANIO DELLO STATO RAMO FERROVIE - FERROVIA SP			
29	645	DEMANIO DELLO STATO RAMO FERROVIE - FERROVIA SP			
29	646	DEMANIO DELLO STATO RAMO FERROVIE - FERROVIA SP			
29	691	AUTORITA' PORTUALE SAVONA			
29	698	TECNO ERREBI S.r.l. C.F. 00122100092			
29	706	TECNO ERREBI S.r.l. C.F. 00122100092			
29	707	TECNO ERREBI S.r.l. C.F. 00122100092			
30	2	LEASINT S.P.A. (TRI)			
30	15	AUTORITA' PORTUALE SAVONA			
30	292	INTERPORTO DI VADO I.O. Società consortile per Azioni con sede in Vado			
30	308	AUTORITA' PORTUALE SAVONA			
30	328	AUTORITA' PORTUALE SAVONA			
30	328	COMUNE DI VADO LIGURE			
30	357	INTERPORTO DI VADO I.O. Società consortile per Azioni con sede in Vado			
30	378	INTERPORTO DI VADO I.O. Società consortile per Azioni con sede in Vado			
30	379	INTERPORTO DI VADO I.O. Società consortile per Azioni con sede in Vado			
30	383	INTERPORTO DI VADO I.O. Società consortile per Azioni con sede in Vado			
30	384	INTERPORTO DI VADO I.O. Società consortile per Azioni con sede in Vado			
31	172	AUTORITA' PORTUALE SAVONA			
31	175	AUTORITA' PORTUALE SAVONA			
31	176	AUTORITA' PORTUALE SAVONA			
31	187	AUTORITA' PORTUALE SAVONA			
31	189	AUTORITA' PORTUALE SAVONA			
31	292	ITALIANA COKE SPA			
31	347	ENI SPA con sede in Roma C.F. 00484960589			
31	378	AUTORITA' PORTUALE SAVONA			
31	379	AUTORITA' PORTUALE SAVONA			
31	390	AUTORITA' PORTUALE SAVONA			
31	395	COMUNE DI VADO LIGURE			
31	396	AUTORITA' PORTUALE SAVONA			
31	399	ENI SPA con sede in Roma C.F. 00484960589			
31	401	ENI SPA con sede in Roma C.F. 00484960589			
31	410	ENI SPA con sede in Roma C.F. 00484960589			
31	454	AUTORITA' PORTUALE SAVONA			
31	455	AUTORITA' PORTUALE SAVONA			

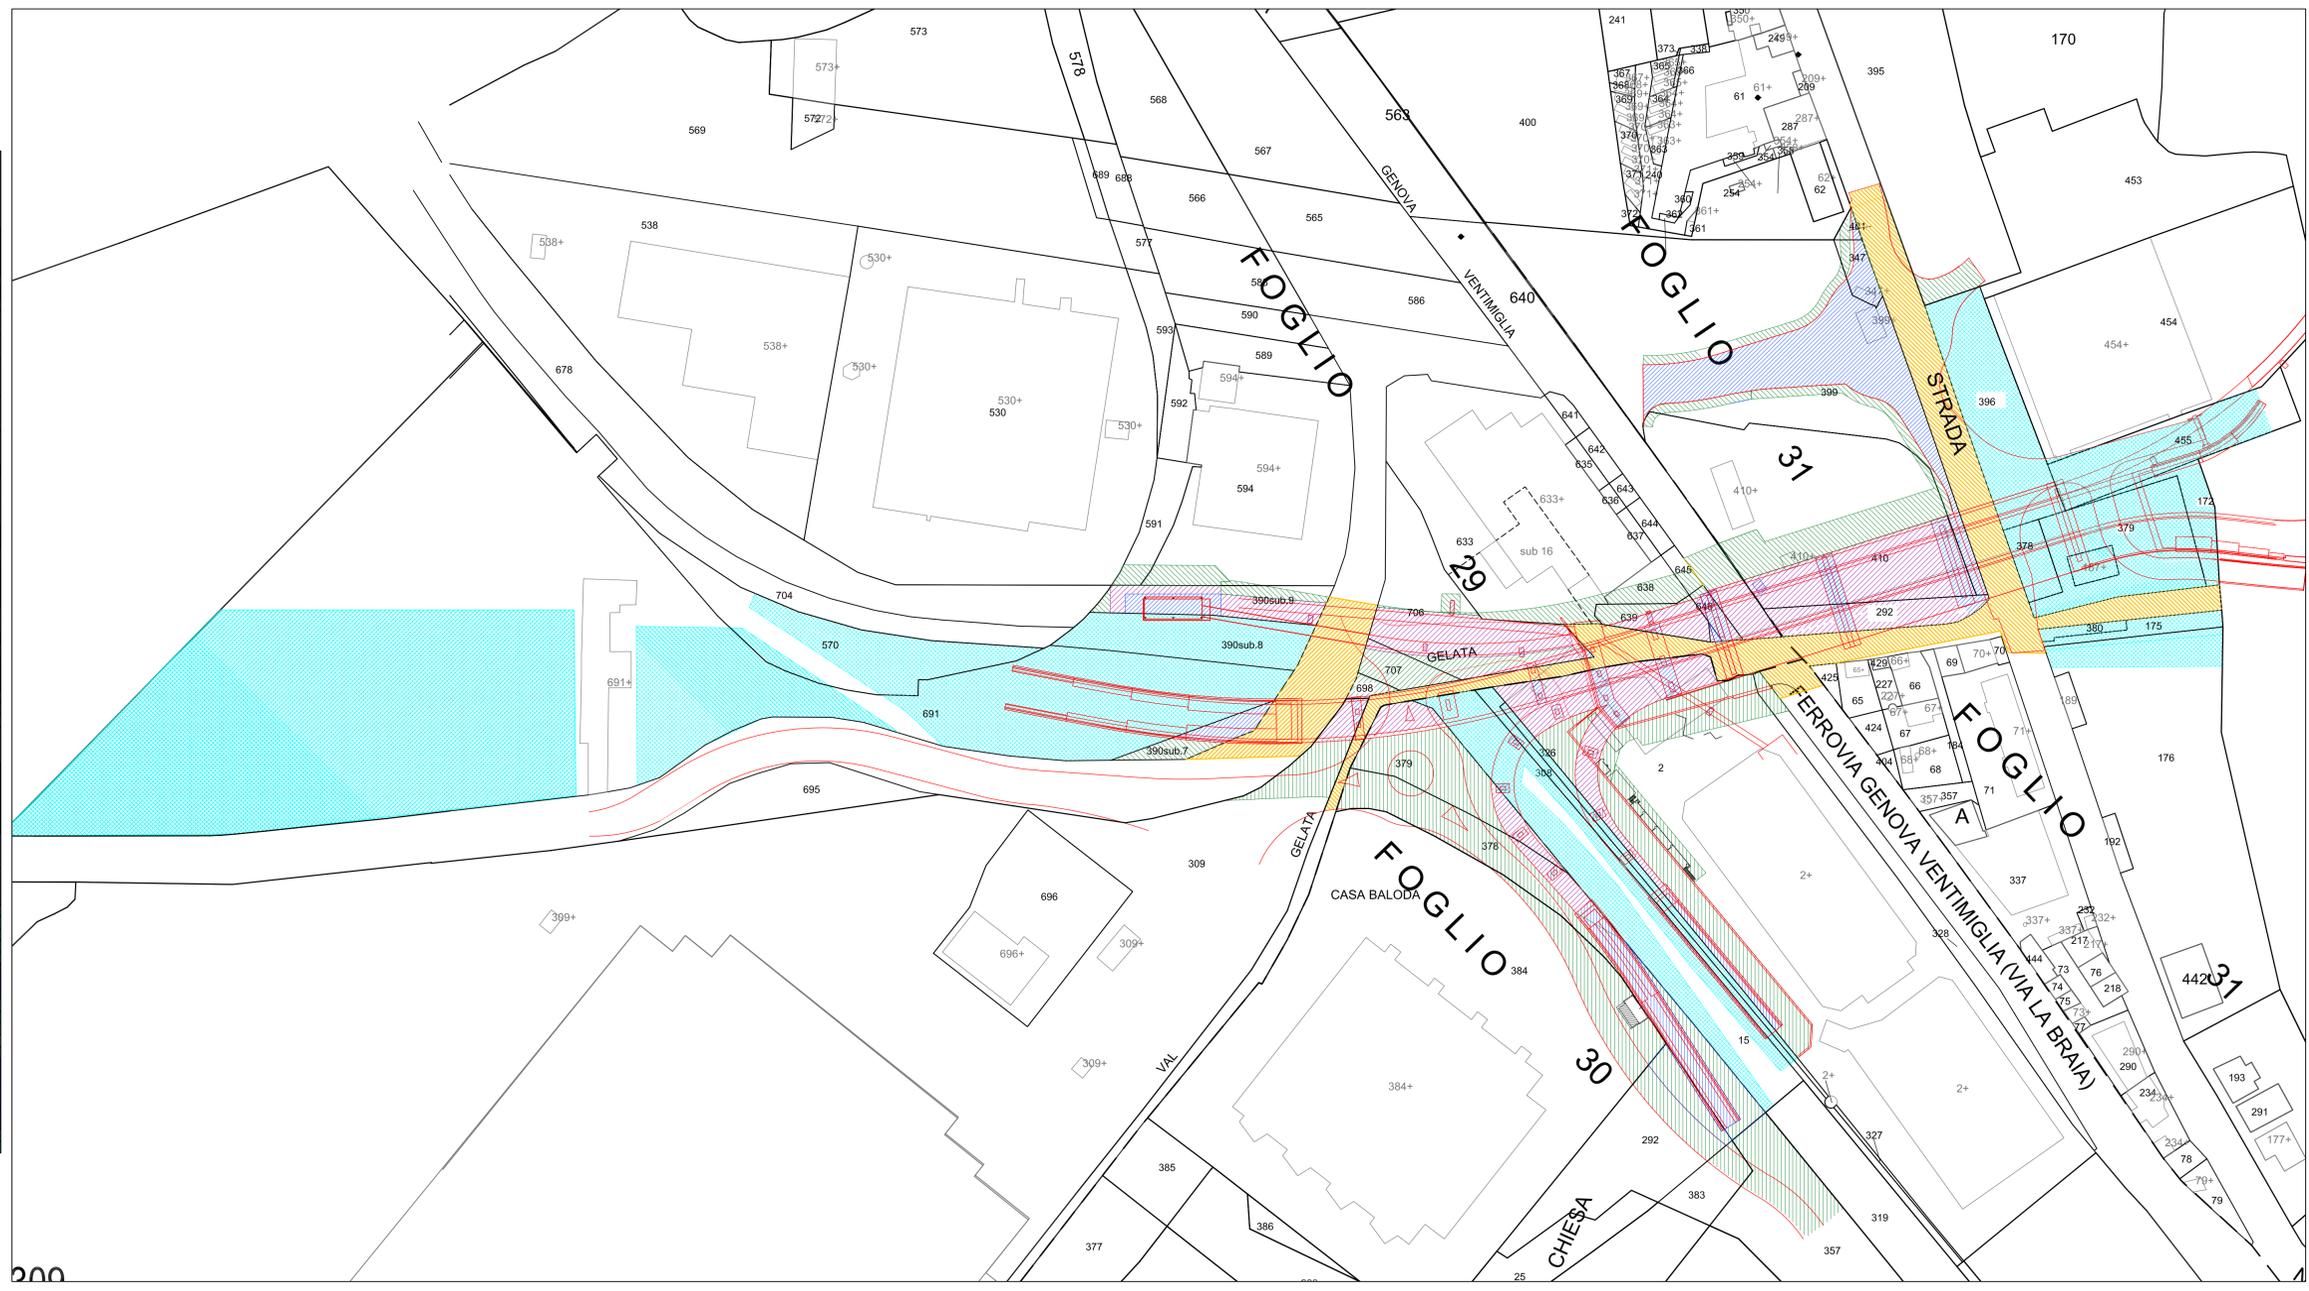

**LEGENDA**

**AREE PRIVATE:**

- AREE DI OCCUPAZIONE TEMPORANEA
- AREE DI OCCUPAZIONE PERMANENTE
- AREE DI SERVITU'
- AREE DI PERTINENZA DELL'AUTORITA' PORTUALE
- ALTRE AREE DEMANIALI



**PROGETTO N°643**  
**COMUNE DI VADO LIGURE**  
**ATTRAVERSAMENTO IN SOVRAPASSO DELLA SS. N.1**  
**AURELIA PER IL COLLEGAMENTO TRA LA PIATTAFORMA**  
**MULTIPURPOSE E LE AREE RETROPORTUALI**

**PROGETTO DEFINITIVO**

OGGETTO	tavola n°
PLANIMETRIA CATASTALE CON INDICAZIONE AREE OCCUPATE	scala
	1:1000
	data
	05/2011

**DATI PROGETTISTI**

ASSOCIAZIONE TEMPORANEA DI IMPRESE  
 CAPOGRUPPO: PROGIN SPA Via Principe Amedeo 26 - 00195 Roma  
 GRANDIA ENGINEERING G.E. SRL Via E. Filiberto 12 - 12100 Cuneo

PROGETTAZIONE:

Il Progettista Responsabile: Ing. Salvatore Esposito

TIMBRI-FIRME:

**IL COMMITTENTE**

**Autorità Portuale di Savona**  
 via Gramsci, 14 - 17100 Savona (SV)  
 Responsabile del Procedimento: Ing. Pierluigi DeBenedetti

**IL RESPONSABILE DEL PROCEDIMENTO**  
 (Ing. Pierluigi DeBenedetti)

TIMBRI-FIRME:

rev.	data	descrizione	redatto	controllato	approvato
2	05/11	REVISIONE - Osservazioni Comune CDS	RF	SD	SE
1	01/11	REVISIONE - Modifica rotatoria Aurelia	RF	SD	SE
0	10/10	EMISSIONE	RF	SD	SE