

LEGENDA

- Pg4 - Aree a suscettività MOLTO ALTA - aree in frana attiva
- Pg3a - Aree a suscettività ALTA - aree in frana quiescente
- Pg3b - Aree a suscettività ALTA - aree non in frana quiescente
- Pg2 - Aree a suscettività MEDIA
- Pg1 - Aree a suscettività BASSA
- Pg0 - Aree a suscettività MOLTO BASSA
- A - Aree speciali di tipo A - Cave attive, Miniere attive
- A - Aree speciali di tipo A - Discariche in esercizio
- B1 - Aree speciali di tipo B1 - Cave inattive, Miniere abbandonate
- B2 - Aree speciali di tipo B2 - Discariche dismesse e Riporti antropici


Piano di Bacino _Stralcio per l'assetto idrogeologico
Carta della suscettività al dissesto
Scala 1:10.000



INTERVENTI STRUTTURALI

- 1 NUMERAZIONE E UBICAZIONE DEGLI INTERVENTI
- CONSOLIDAMENTI
- ▼ DISGAGGI, RETI ARMATE PARAMASSI
- INTERVENTI DI INGEGNERIA NATURALISTICA
- ◆ OPERE DI REGIMAZIONE DELLE ACQUE SUPERFICIALI
- ◐ CONSOLIDAMENTI E INGEGNERIA NATURALISTICA
- OPERE IDRAULICHE
- INTERVENTI NON STRUTTURALI**
- MISURE SPECIALI DI PREVENZIONE E PROTEZIONE
- ALTRE SIMBOLOGIE**
- M MONITORAGGI
- AREE INTERESSATE DA PROGETTI IN ITINERE OD IN ESECUZIONE
- LIMITI DI BACINO
- - - LIMITI COMUNALI

Piano di Bacino _Stralcio per la tutela dal rischio idrogeologico
Carta degli interventi
Scala 1:10.000

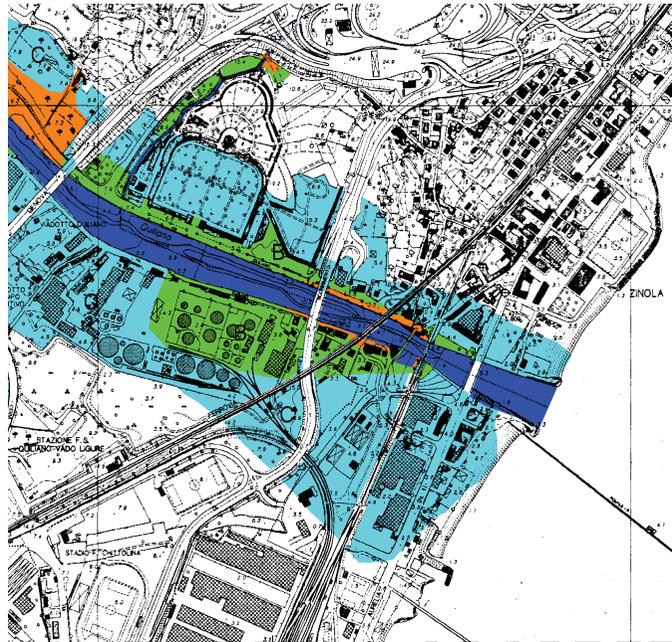

**FASCE DI INONDABILITA'
TORRENTE QUILIANO
TORRENTE QUAZZOLA
RIO MADONNA DEL MONTE**

- Fascia A
- Fascia B
- Fascia C
- Alveo attuale

Piano di Bacino _Stralcio per la tutela dal rischio idrogeologico
Carta delle Fasce di Inondabilità
Scala 1:5.000




Comune di Vado Ligure
 Provincia di Savona
PROGETTO RIGENERAZIONE URBANA AREE EX ZINOX
 Intervento di RIGENERAZIONE URBANA
 ai sensi del L.R. del 29/11/2018 n. 23 in Variante al PRG vigente

Comitente
Zinox Immobiliare S.r.l.
Via Adria, 44-46 - 20182 Bellusco (MI)

Progettisti

Peluffo&Partners Architettura srl
Sede Operativa
Via Solferino, 29, 17012 Albisola Marina SV
tel 019 44 77 15
Sede Legale
Via Roma, 35, 10121 Genova
Mail: comunicazione@peluffoandpartners.com
P.E.C. area.piani@archipeluffo.it
Arch. Giuseppe Peluffo
Referente: Arch. Gianluca Pafulli

Archipeluffo&Partners
Sede Legale
Via Solferino, 29, 17012 Albisola Marina SV
tel 019 44 82 12
Sede Operativa
P.E.C. area.piani@archipeluffo.it
Arch. Gianluca Pafulli
Referente: Arch. Anna Piani - Arch. Danilo Dema

VP6
Sede Legale
Via Roma, 14, Finale Ligure (SV)
Mail: info@vp6.eu P.E.C. info@vp6.eu
Referente: Genia Land Francantonio

SIGE (Analisi di rischio)
Sede Legale
Via Brera, 15, 20121 Milano (MI)
Mail: info@sigedesign.com
Referente: Dott. Riccardo Palmieri - Barbara Giuglietti
Dott. Giorgio Laporta Colagrosso

GenSpace
Dott. Paolo Palmieri - GenSpace (Studio produttivo)
Sede Legale Via Biondi 41, Savona (SV) tel 3472768824
Mail: produttivo@genospace.it



1° lavoro **VRZ-RU-003-inq-B**

scala **1:10000/1:5000**

oggetto **Inquadramento urbanistico _Stralcio Piano di bacino**

fase **Fattibilità Urbanistica**

data **Luglio 2025**

commissa **VRZ**

REV.	DATA	CAUSA	PROF.						
0	05/07/25	01	01	01	01	01	01	01	01
1	05/07/25	01	01	01	01	01	01	01	01

nome file: 04876_VRZ_inquadramento_urb_01_25.rvt

DRAWINGS COVERED BY COPY RIGHT, PELUFFO & PARTNERS ARCHITETTURA SRL