



Pianta P-1

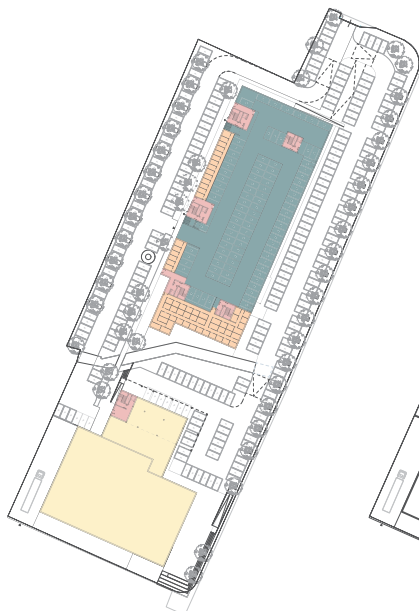


Pianta Po



Pianta P1

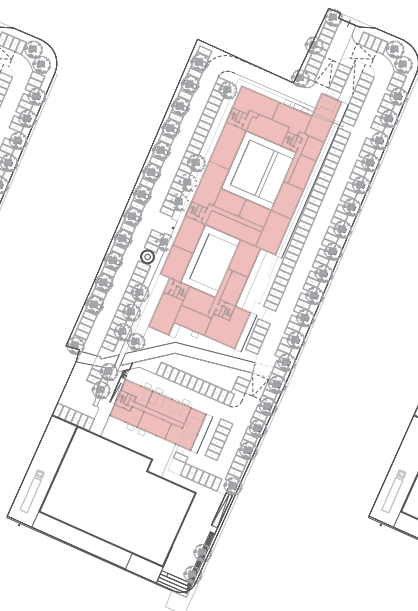


Pianta P2

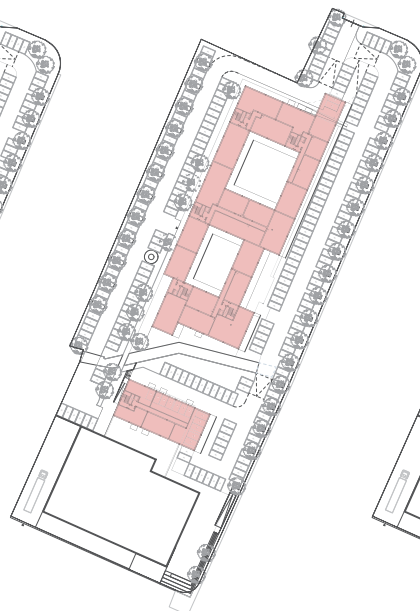


Pianta P3



Pianta P4

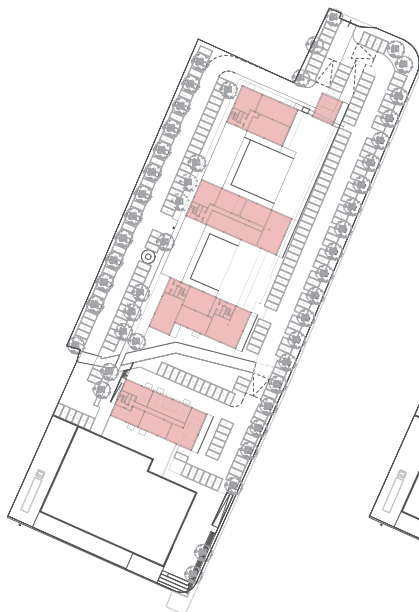


Pianta P5

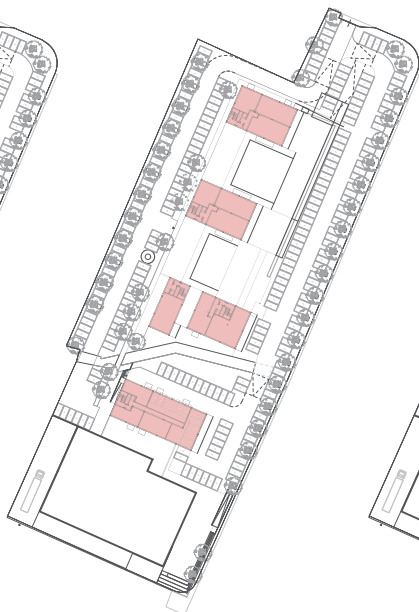


Pianta P6



Pianta P7

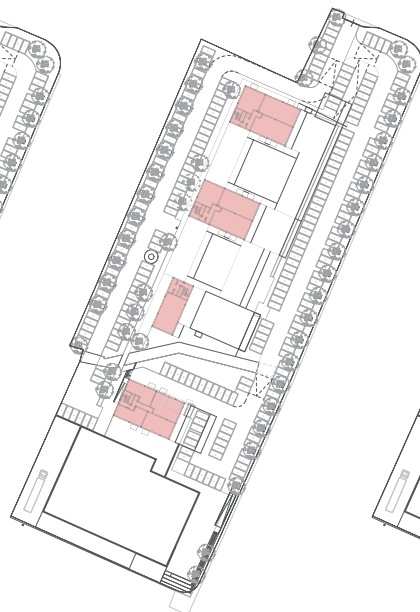

Pianta P8-P9-P10

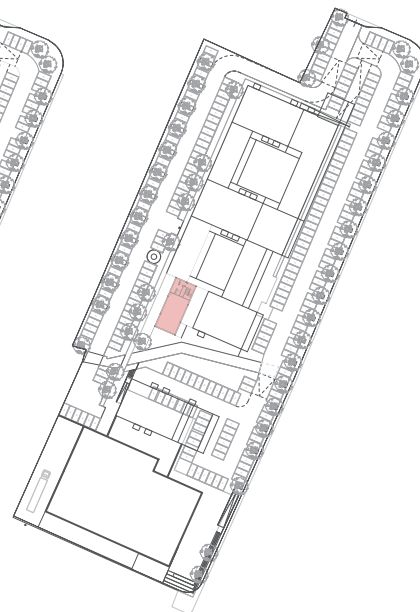

- Parcheggi coperti: 2.535 mq
- Commerciale: 2.180 mq
- Locali accessori-Cantine: 964 mq
- Residenziale: 17.335 mq
- Servizi alla persona: 1.268 mq



Comune di Vado Ligure
Provincia di Savona

PROGETTO RIGENERAZIONE URBANA AREE EX ZINOX
Intervento di RIGENERAZIONE URBANA
ai sensi del L.R. del 29/11/2018 n. 23 in Variante al PRG vigente

Committente
Zinox Immobiliare S.r.l.
Via Adla, 44/46 - 28052 Bellusco (MI)

Progettisti



Pello&Partners Architettura srl
Sede Operativa
Via Solimena, 26, 17012 Albisola Marina SV
tel 019 46 77 15
Sede Legale
Via Rome, 35, 16121 Genova
Mail: info@pello.it
P.E.C.: info@pello.it
Referente: Arch. Gianluca Pello



Archipace&Partners
Sede Legale
Via Solimena, 26, 17012 Albisola Marina SV
tel 019 46 82 12
Mail: info@archipace.it
P.E.C.: info@archipace.it
Referente: Arch. Anna Piani - Arch. Daniele Denti



VP6
Sede Legale
Via Solimena, 14, 17012 Albisola Marina SV
Mail: info@vp6.it
Referente: Geom. Luca Francalanci



SIGE (Analisi di rischio)
Sede Legale
Via Roma/Ricchi a. 38, Genova (GE)
Mail: info@sige.it
Referente: Dott. Riccardo Palmisani-Ing. Barbara Grigoli-
Dott. Giorgio Agostini



Dnt Paolo Pizzani - Geologia (Studio geologico)
Sede Legale Via Berti 41, Savona (SV) tel 019 764854
Mail: paolo.pizzani@unige.it



n° tavola **VRZ-RU-202-pgt-B**

scala **1:1000**

oggetto **Planimetrie destinazioni d'uso**

fase **Fattibilità Urbanistica**

data **luglio 2025**

commissa **VRZ**

no	data	elaborato	verificato	approvato	oggetto revisione
01	15/05/25	PI	PI	PI	selezione aree
02	15/05/25	PI	PI	PI	selezione aree

nome file 202515_VRZ_Progetto_Rigenerazione_Urbana_pgt_B_v01

DRAWINGS COVERED BY COPY RIGHT_PELLO&PARTNERS ARCHITETTURA SRL