26,7 m slm

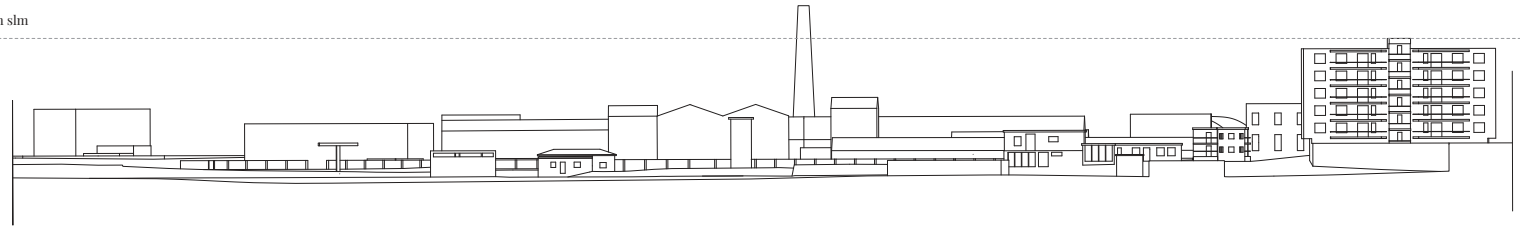

Prospetto A _ Stato di fatto_ scala 1:500

38,5 m slm

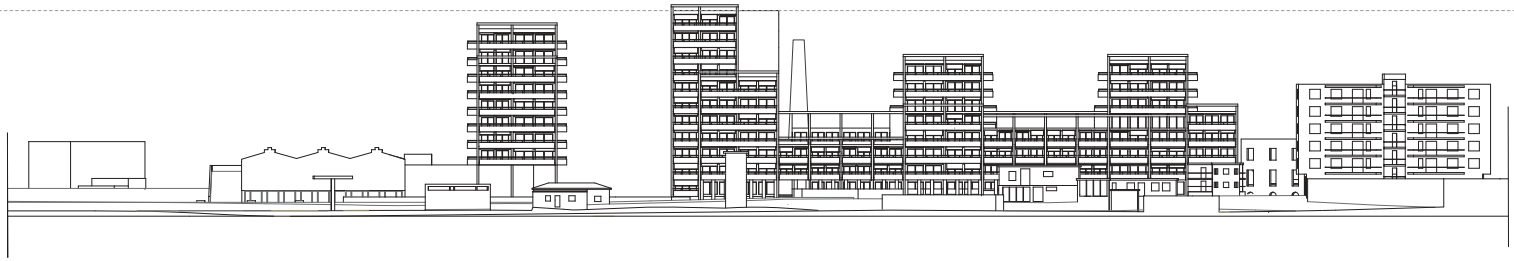

Prospetto A _ Stato di progetto_scala 1:500

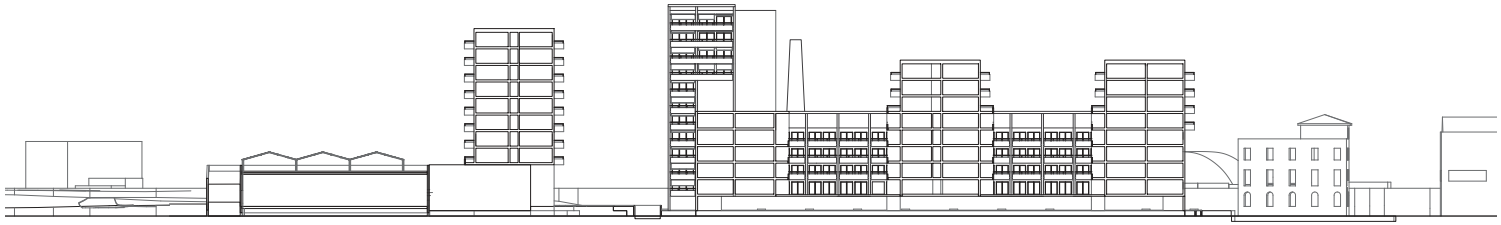

Sezione BB' _ Stato di progetto_scala 1:500

Altezza massima edifici limitrofi

Profilo territoriale _ Stato di fatto_ scala 1:1000

Altezza edificio di progetto

Altezza massima edifici limitrofi

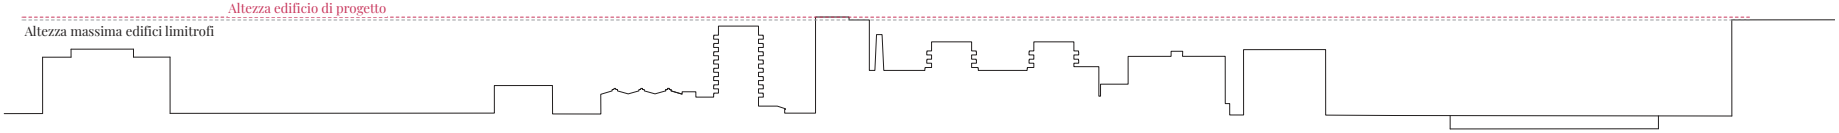

Profilo territoriale _ Stato di progetto_ scala 1:1000

Sezioni e Profili territoriali_Scala 1:500/1:1000

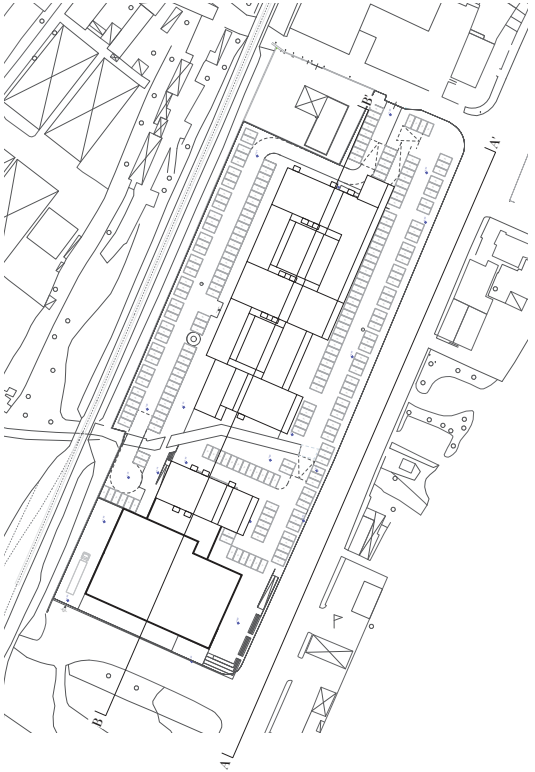

Comune di Vado Ligure
Provincia di Savona

PROGETTO RIGENERAZIONE URBANA AREE EX ZINOX
Intervento di RIGENERAZIONE URBANA
ai sensi del L.R. del 29/11/2018 n. 23 in Variante al PRG vigente

Committente

Zinox Immobiliare S.r.l.
Via Adda, 44/46 - 20882 Bellusco (MB)

Progettisti

Peluffo&Partners Architettura srl
Sede Operativa
Via Salomoni 79, 17012 Albissola Marina SV
tel 019 48 77 35
Sede Legale
Via Roma 3/5, 16121 Genova
Mail: amministrazione@peluffoandpartners.com
PEC: gpepartnersarchitettura-srl@legalmail.it
Referente: Arch. Gianluca Peluffo

Archipaes&Partners
Sede Legale
Via Salomoni 109, 17012 Albissola Marina SV
tel 019 48 82 53
Mail:archipaes@gmail.com
PEC: anna.pisani @archiworldpec.it
danieledemi@archiworldpec.it
Referente: Arch. Anna Pisani - Arch. Danilo Demi

VP6
Sede Legale
Via Roma n. 14, Finale Ligure (SV)
Mail: info@vp6.eu **PEC**: info@pec vp6.eu
Referente: Geom. Luca Finocchiaro

SIGE (Analisi di rischio)
Sede Legale
Via Renata Bianchi n. 38, Genova (GE)
Mail: info@sige.ge.it
Referente: Dott. Riccardo Palenzona-Ing. Barbara Giojelli-Dott. Giorgio Ligorini Geologo

Dott. Paolo Peirone - Geologo (Studio geologico)
Sede Legale Via Biavati 4/1, Savona (SV). tel 3472764854
Mail: paolopeirone@statolimite.it

progetto rigenerazione urbana

n° tavola	**VRZ-RU-206-pgt-B**
scala	**1:500/1:1000**
oggetto	**Sezioni e Profili territoriali**
fase	**Fattibilità Urbanistica**
data consegna	**luglio 2025**
commessa	**VRZ**

rev	data	redatto	verificato	approvato	oggetto revisione
B	15/05/25	gc	gp	P&P	seconda emissione
A	27/03/24	gc	gp	P&P	prima emissione

nome file 250515_VRZ_Progetto Rigenerazione Urbana_gc.rws

DRAWINGS COVERED BY COPY RIGHT_PELUFFO & PARTNERS ARCHITETTURA SRL