


# TAVOLA DI INQUADRAMENTO

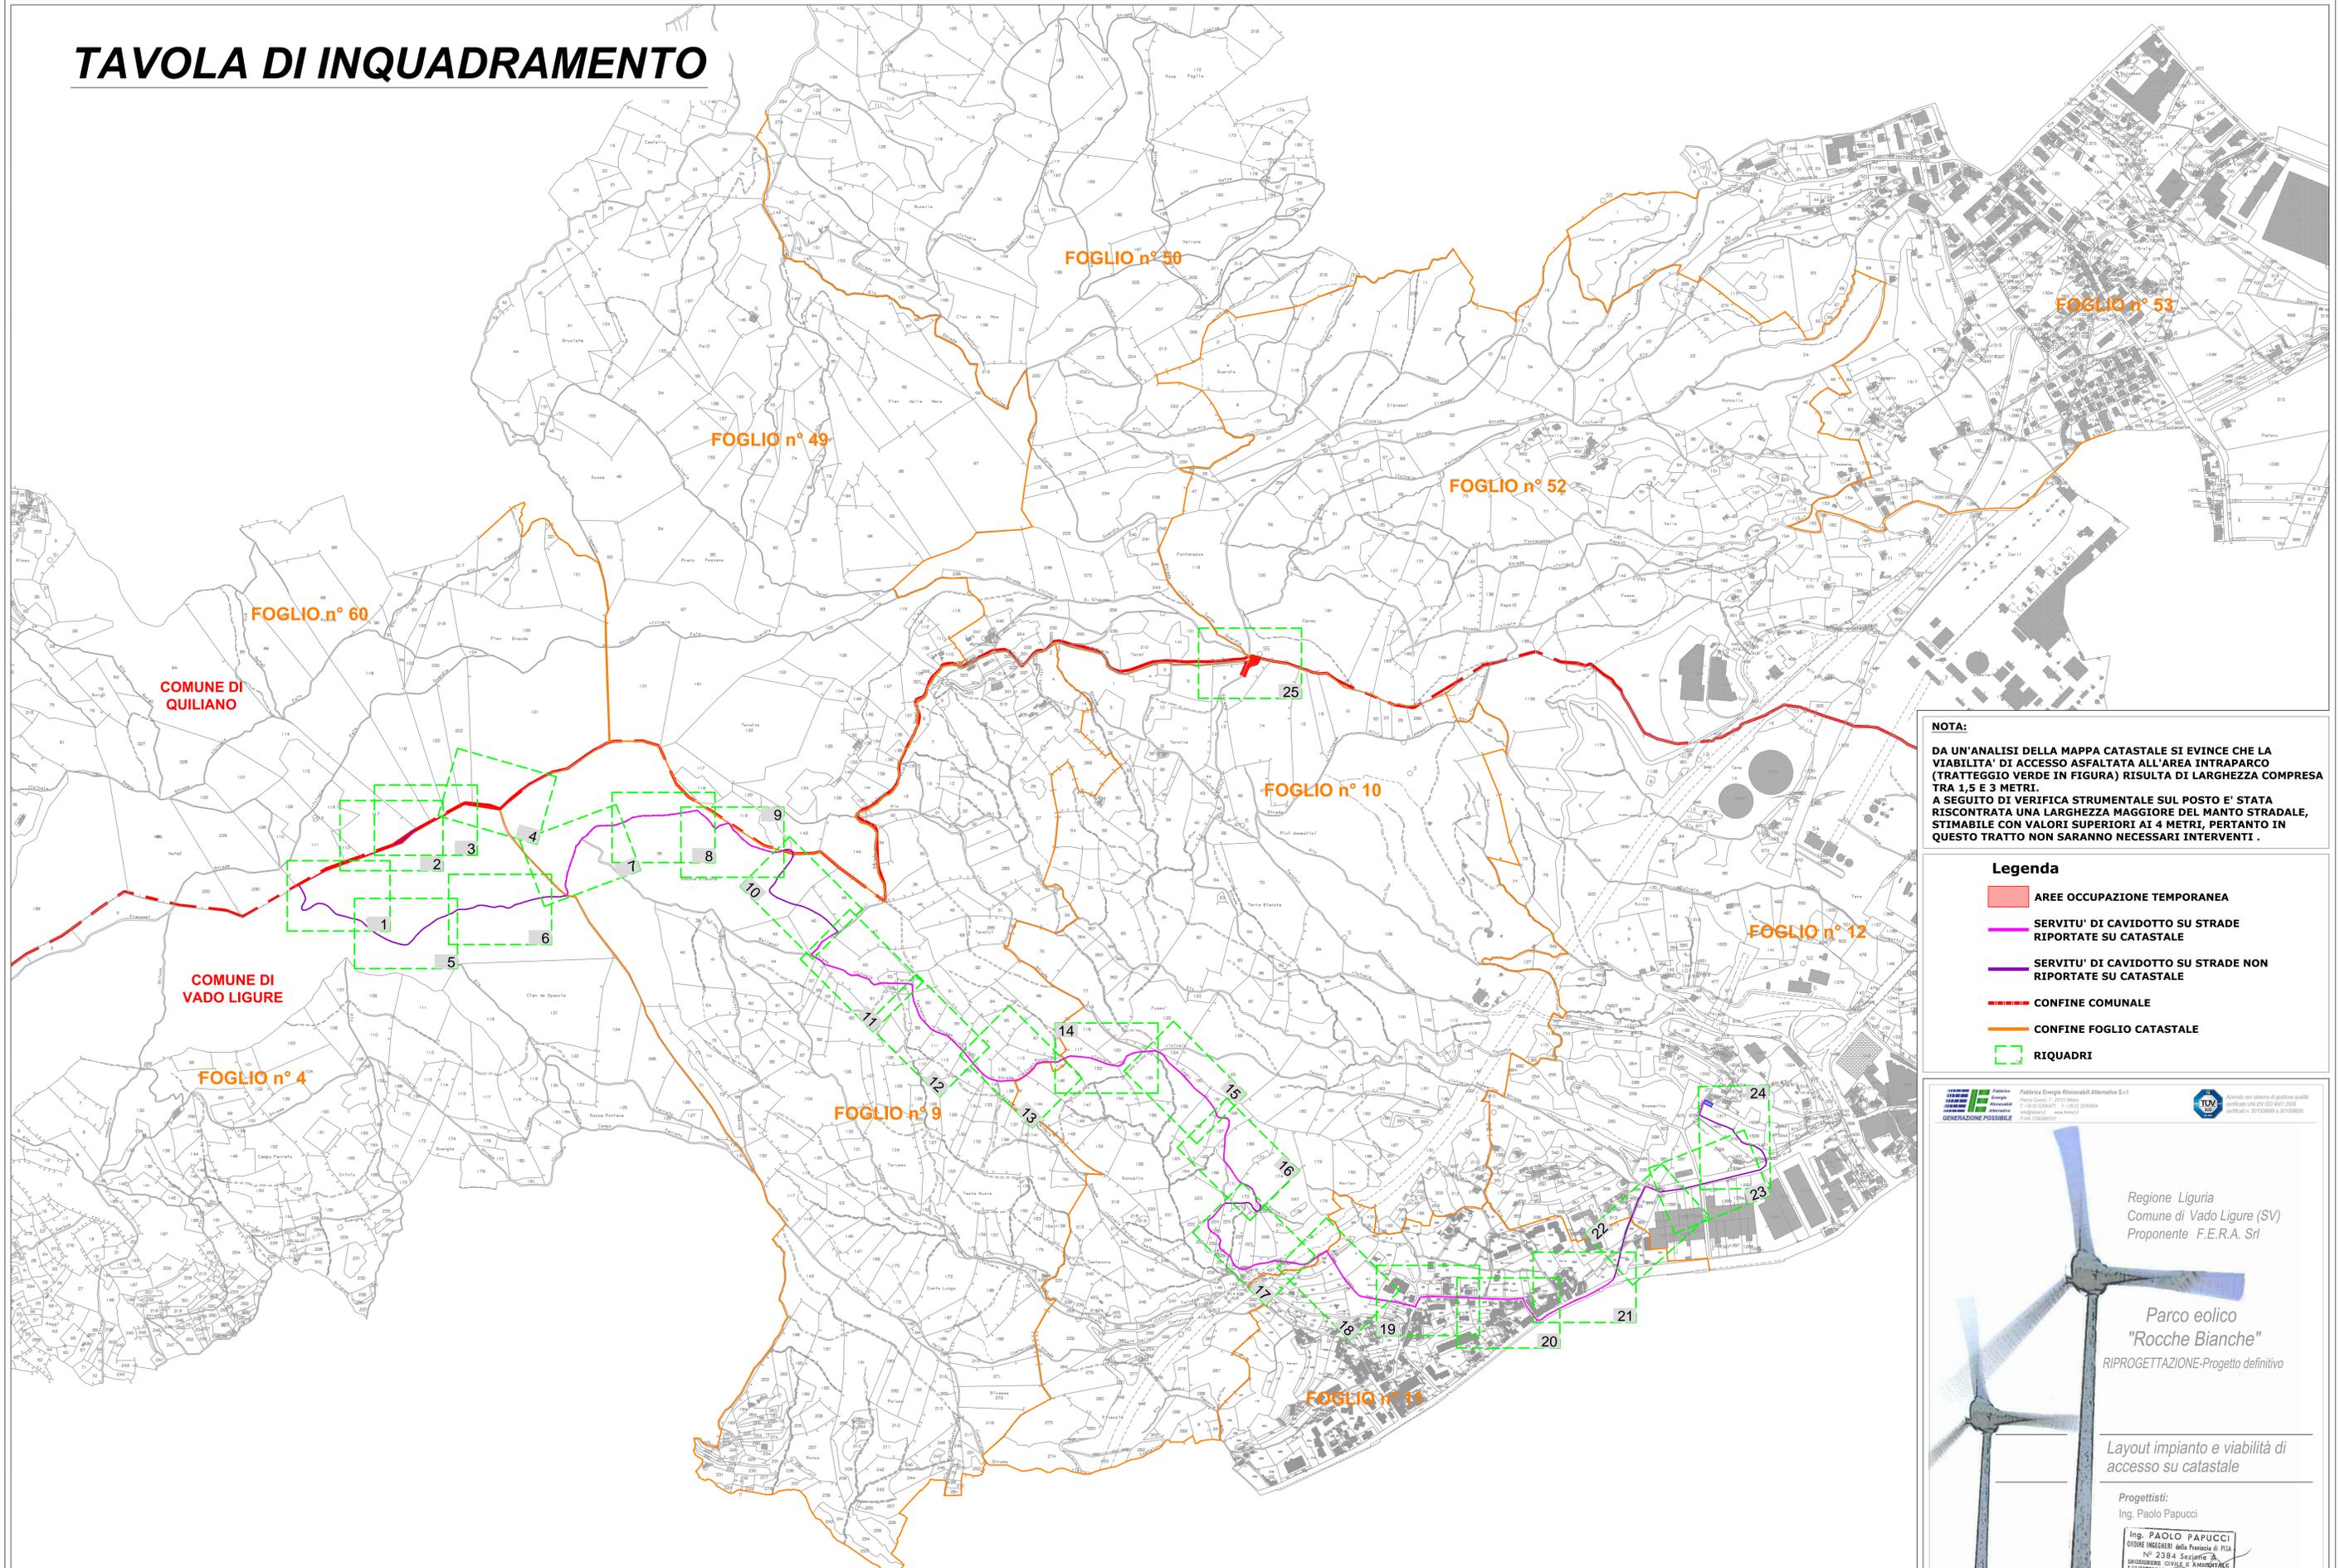

**NOTA:**  
 DA UN'ANALISI DELLA MAPPA CATASTALE SI EVINCE CHE LA VIABILITA' DI ACCESSO ASFALTATA ALL'AREA INTRAPARCO (TRATTEGGIO VERDE IN FIGURA) RISULTA DI LARGHEZZA COMPRESA TRA 1,5 E 3 METRI.  
 A SEGUITO DI VERIFICA STRUMENTALE SUL POSTO E' STATA RISCOPERTA UNA LARGHEZZA MAGGIORE DEL MANTO STRADALE, STIMABILE CON VALORI SUPERIORI AI 4 METRI, PERTANTO IN QUESTO TRATTO NON SARANNO NECESSARI INTERVENTI .

- Legenda**
- AREE OCCUPAZIONE TEMPORANEA
  - SERVITU' DI CAVIDOTTO SU STRADE RIPORTATE SU CATASTALE
  - SERVITU' DI CAVIDOTTO SU STRADE NON RIPORTATE SU CATASTALE
  - CONFINI COMUNALE
  - CONFINI FOGLIO CATASTALE
  - RIQUADRI


**SCALA 1:4.000**



Federica Energia Rinnovabili Alternative S.r.l.  
 Piazza Cavour, 7 - 20121 Milano  
 Tel. +39 02 80994771 - Fax +39 02 23998044  
 info@federa.it - www.federa.it  
 P.IVA 02039920151



Servizi con sistema di gestione qualità  
 certificato UNI EN ISO 9001:2008  
 certificato n. SC1038840 e SC1090800

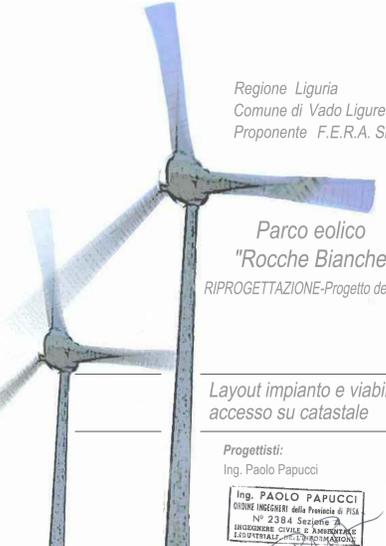

Regione Liguria  
 Comune di Vado Ligure (SV)  
 Proponente F.E.R.A. Srl

**Parco eolico  
 "Rocche Bianche"**  
 RIPROGETTAZIONE-Progetto definitivo


Layout impianto e viabilità di  
 accesso su catastale

Progettisti:  
 Ing. Paolo Papucci

Ing. PAOLO PAPUCCI  
 GIURISCONSULTO della Provincia di Pisa  
 N° 2334 - Società di  
 INGEGNERIA CIVILE E AMBIENTALE  
 LAO/PATENTATA

Data	Rev.	Descrizione	Elaborato	Controllato	Approvato
30.09.2014	A	Prima emissione	M. Parravicini	P. Papucci	F. Bertuccio

Comm. 37 Elaborato: QVL-2.21. Layout impianto e viabilità di accesso su catastale.dwg Scale: 1:4.000

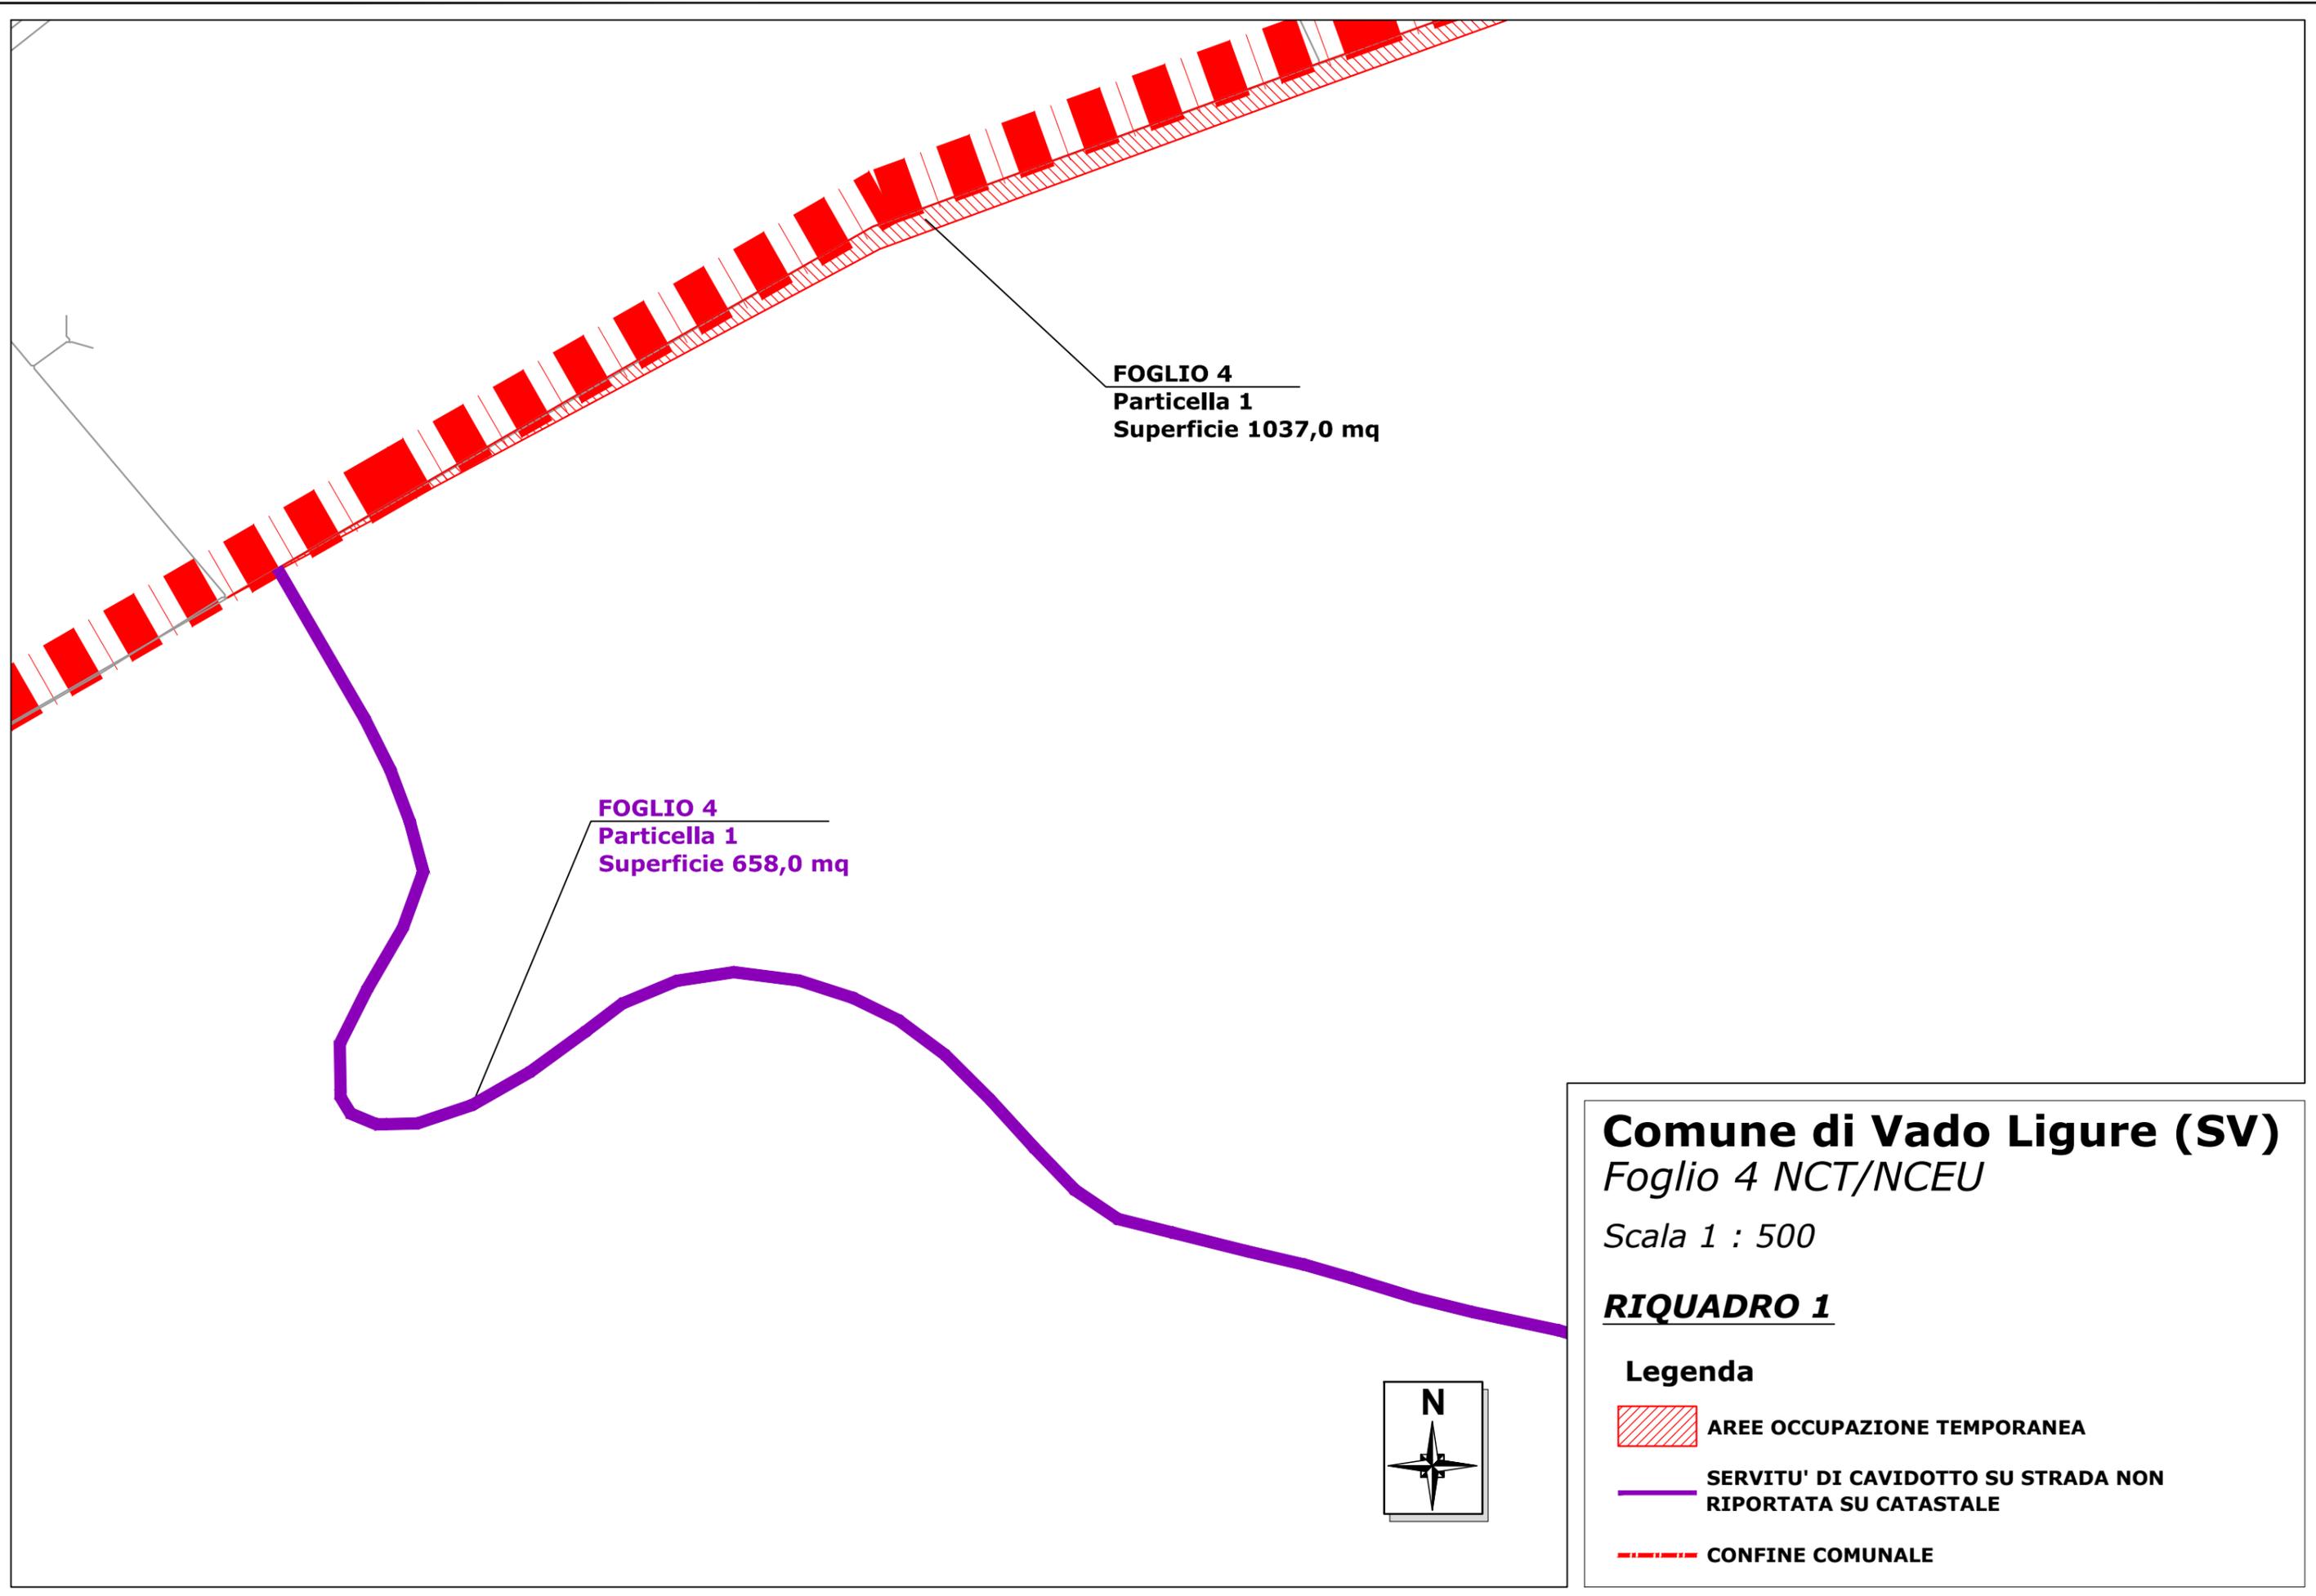

**FOGLIO 4**  
**Particella 1**  
**Superficie 1037,0 mq**

**FOGLIO 4**  
**Particella 1**  
**Superficie 658,0 mq**


**Comune di Vado Ligure (SV)**  
*Foglio 4 NCT/NCEU*


*Scala 1 : 500*

**RIQUADRO 1**

**Legenda**

-  **AREE OCCUPAZIONE TEMPORANEA**
-  **SERVITU' DI CAVIDOTTO SU STRADA NON RIPORTATA SU CATASTALE**
-  **CONFINE COMUNALE**

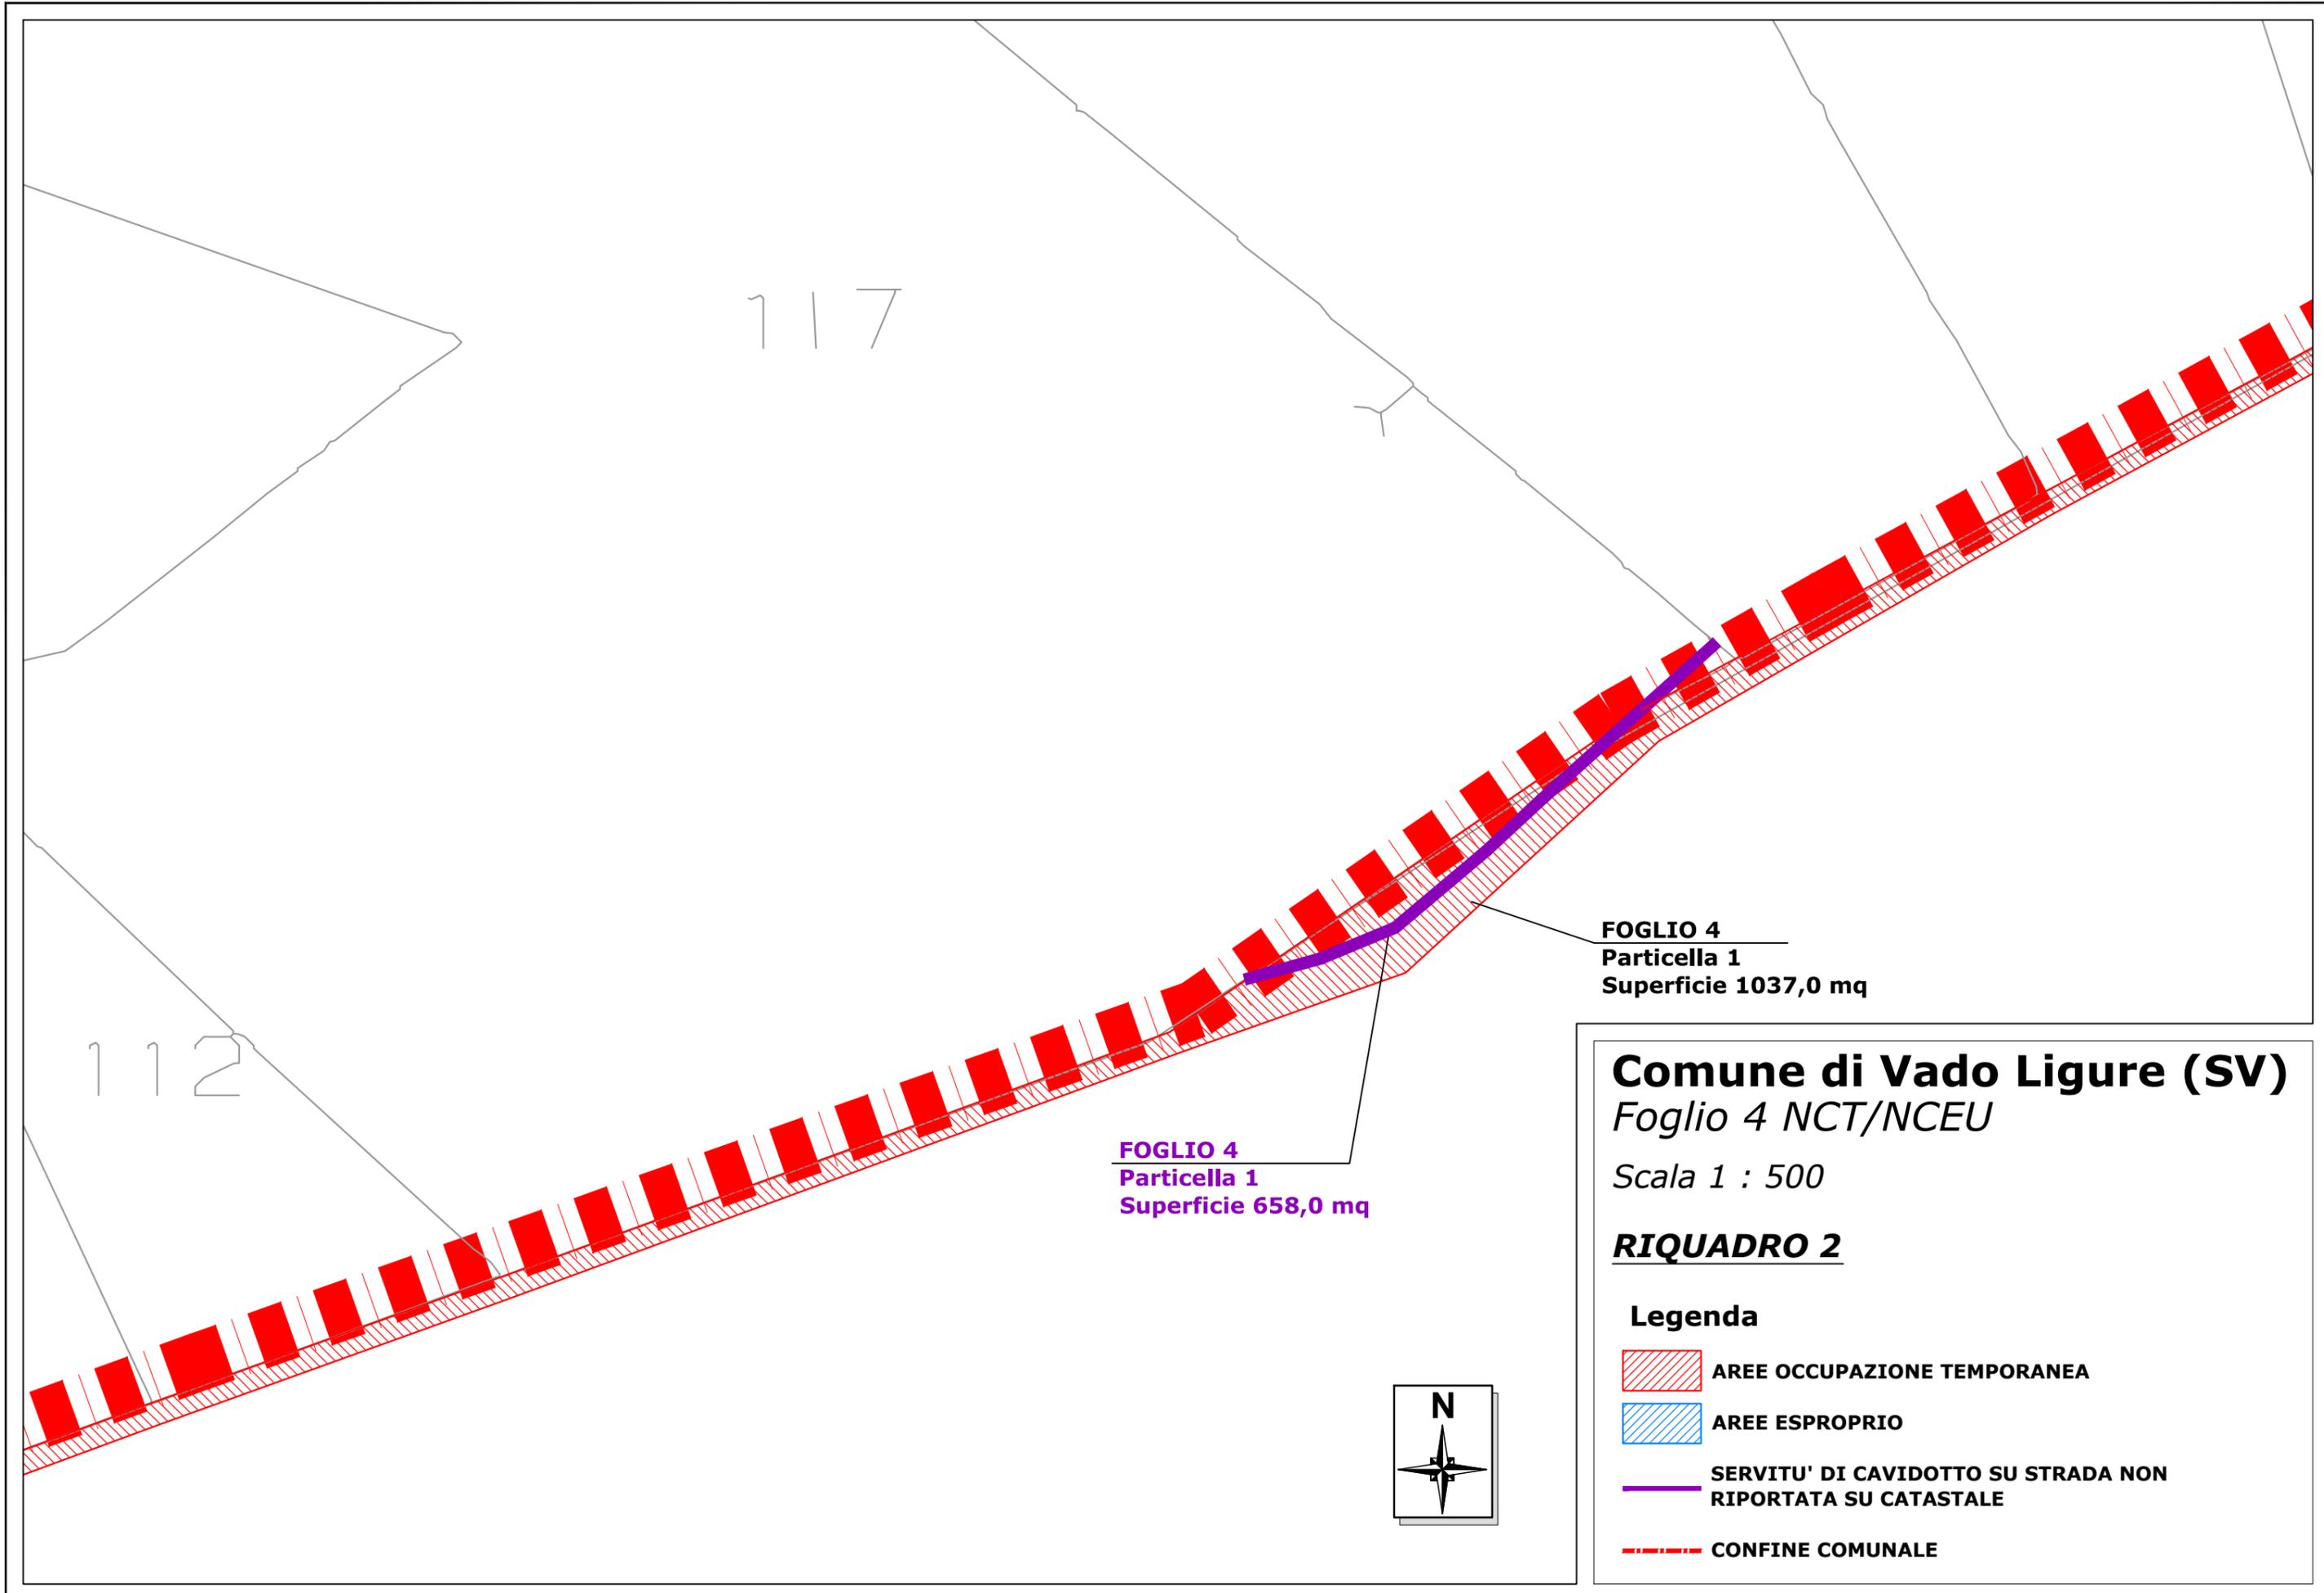

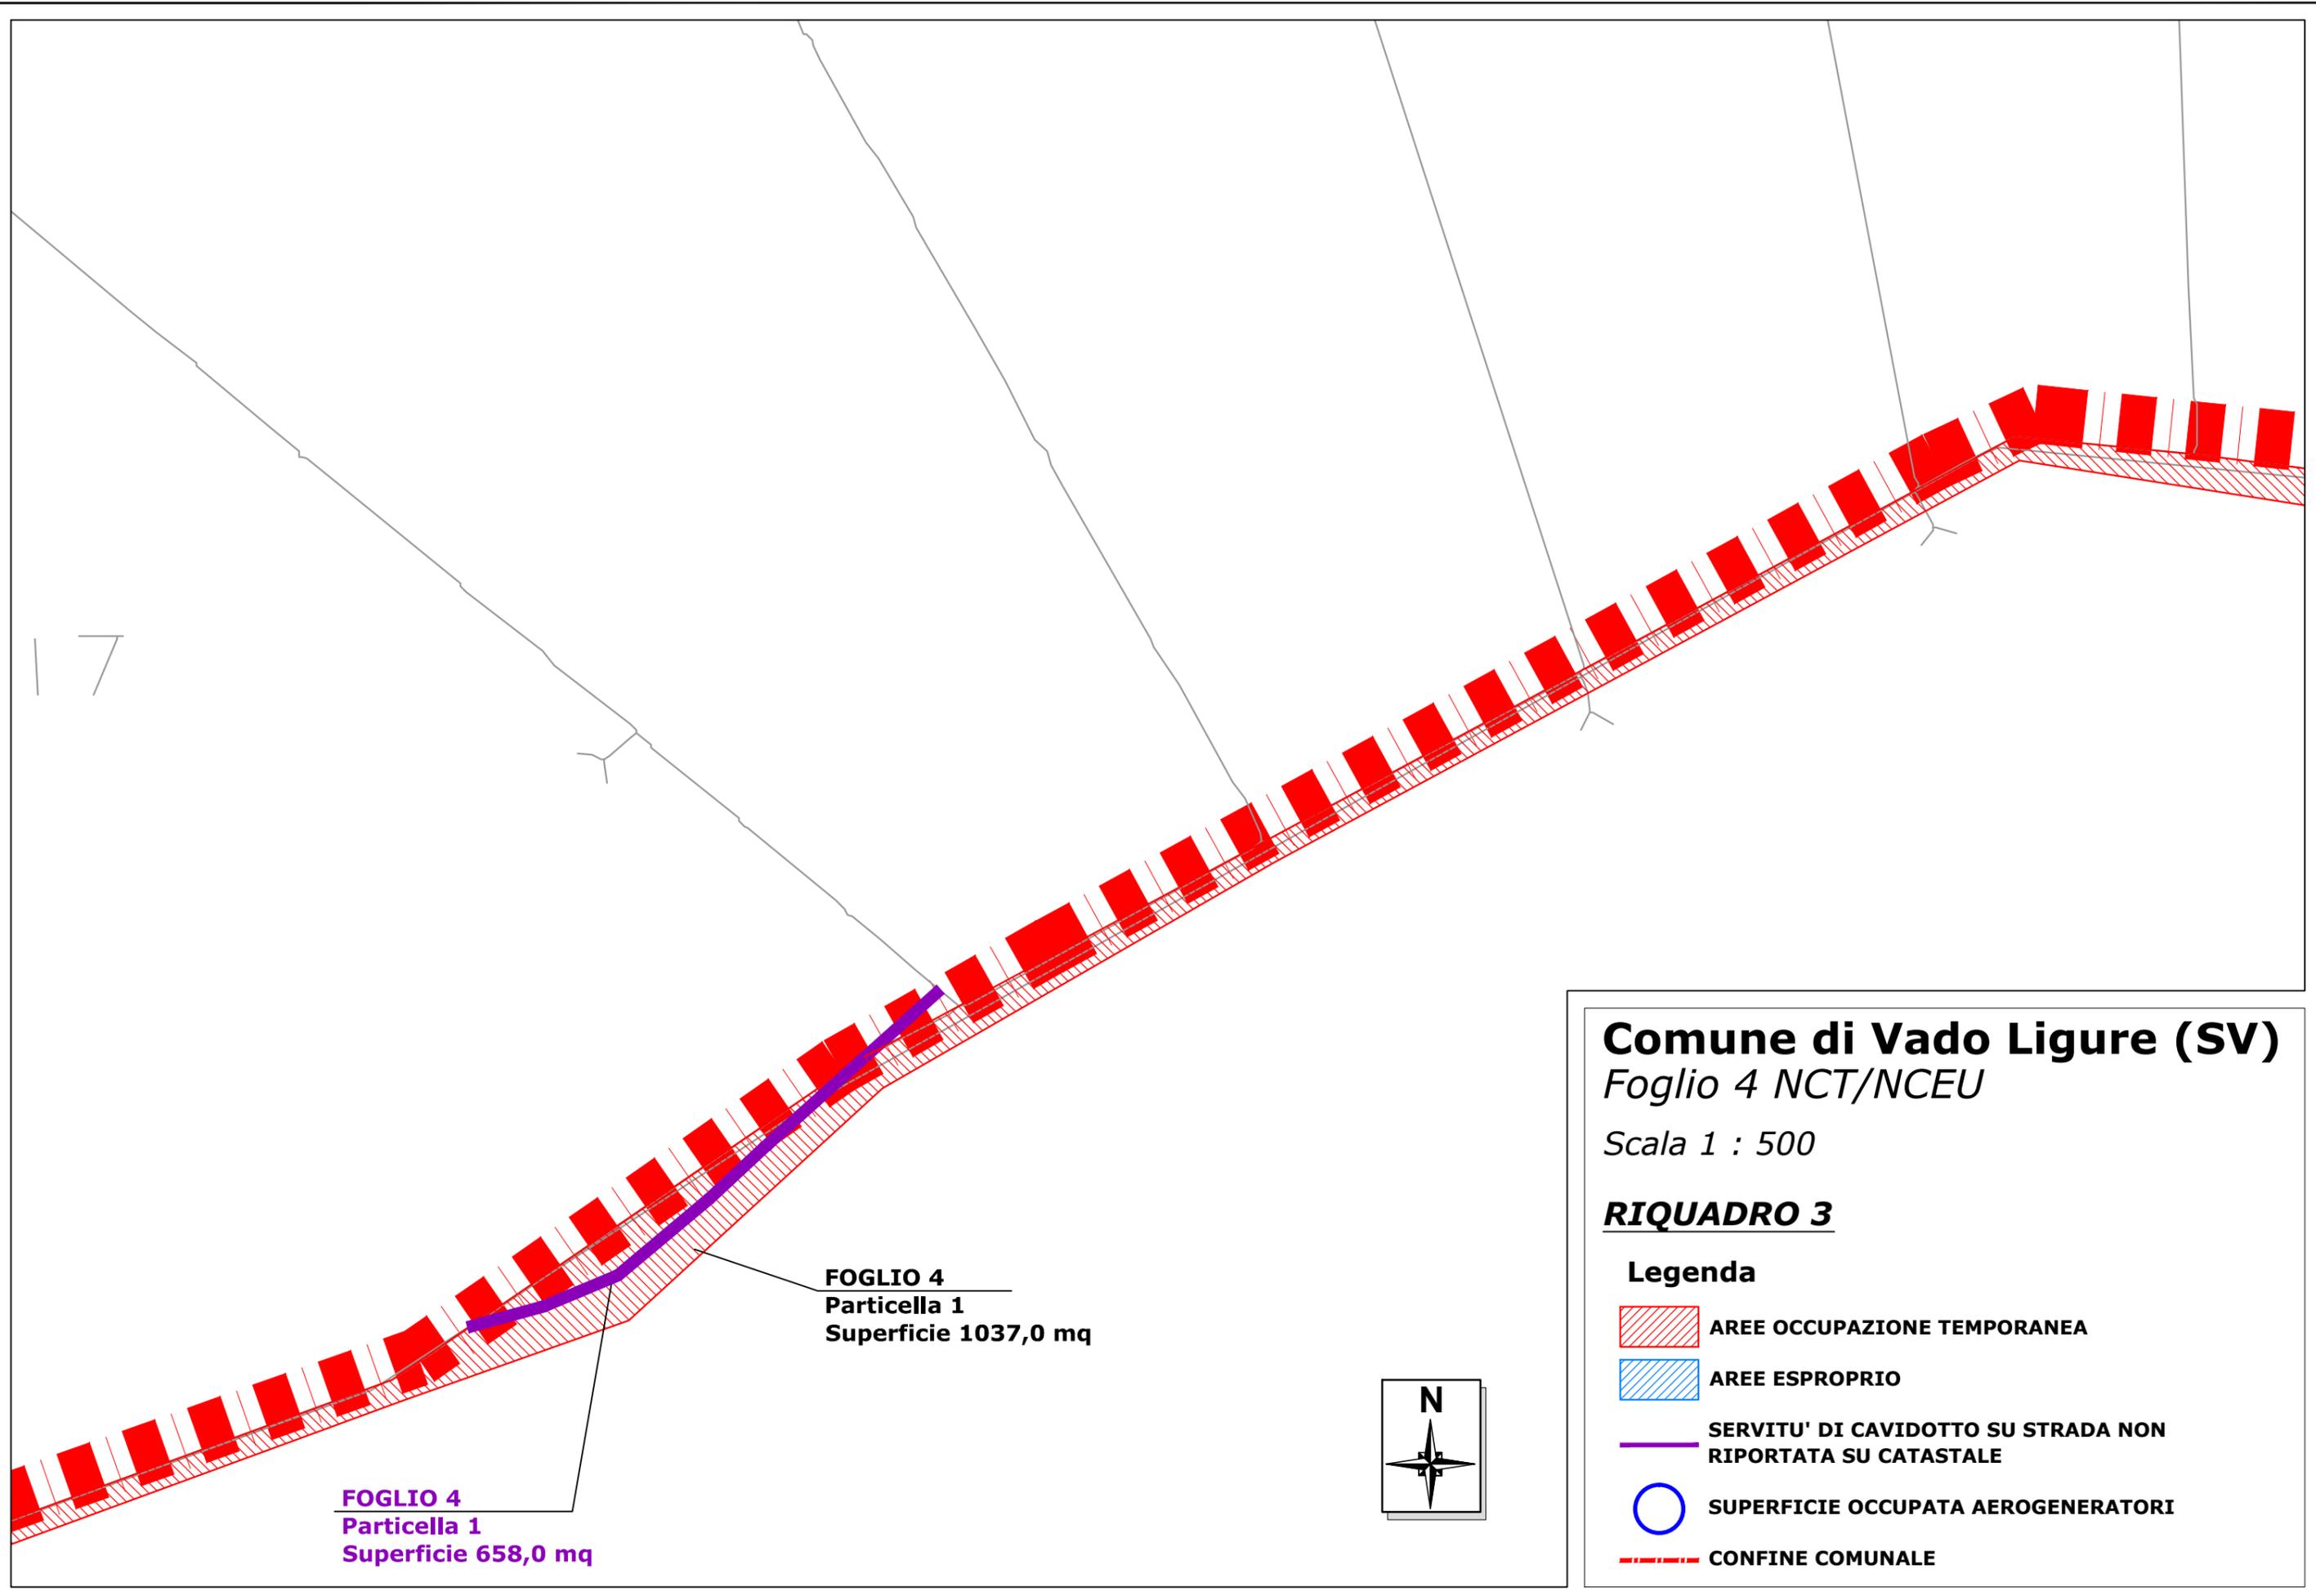

17

**FOGLIO 4**  
**Particella 1**  
**Superficie 658,0 mq**

**FOGLIO 4**  
**Particella 1**  
**Superficie 1037,0 mq**


**Comune di Vado Ligure (SV)**  
*Foglio 4 NCT/NCEU*  
 Scala 1 : 500

**RIQUADRO 3**

**Legenda**

-  AREE OCCUPAZIONE TEMPORANEA
-  AREE ESPROPRIO
-  SERVITU' DI CAVIDOTTO SU STRADA NON RIPORTATA SU CATASTALE
-  SUPERFICIE OCCUPATA AEROGENERATORI
-  CONFINE COMUNALE



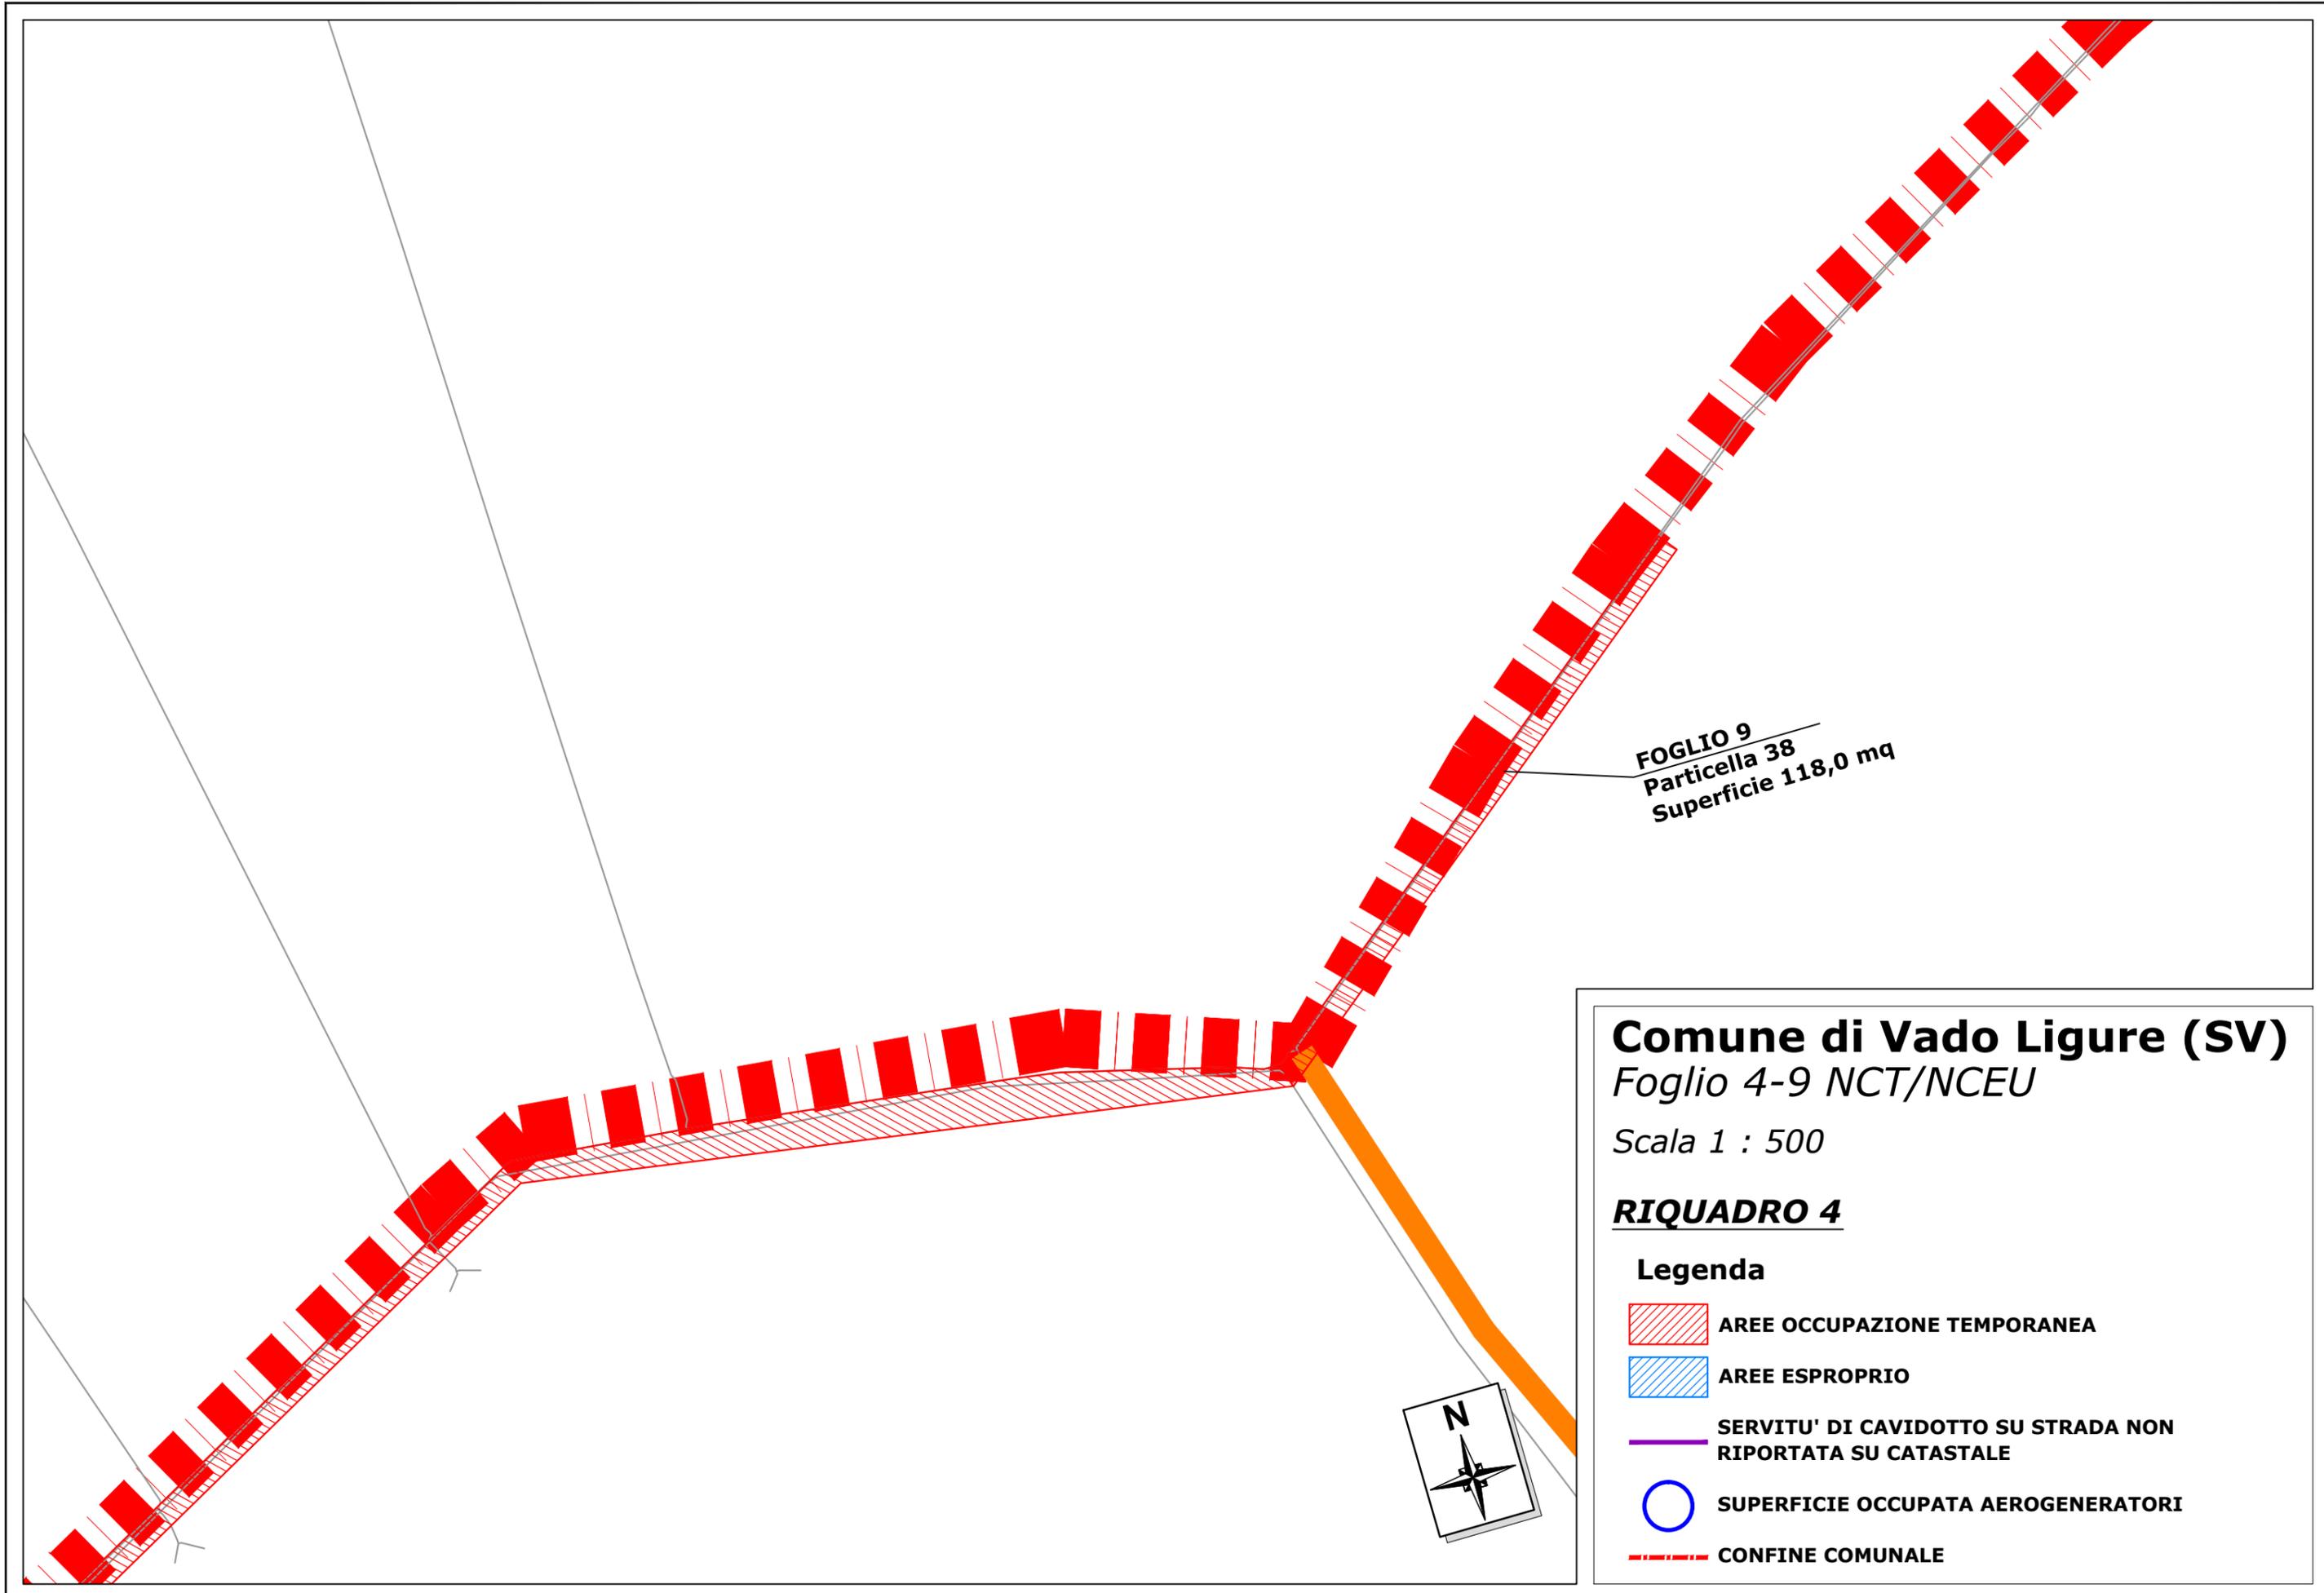

**FOGLIO 9**  
**Particella 38**  
**Superficie 118,0 mq**

**Comune di Vado Ligure (SV)**  
*Foglio 4-9 NCT/NCEU*

*Scala 1 : 500*

**RIQUADRO 4**

**Legenda**

-  **AREE OCCUPAZIONE TEMPORANEA**
-  **AREE ESPROPRIO**
-  **SERVITU' DI CAVIDOTTO SU STRADA NON RIPORTATA SU CATASTALE**
-  **SUPERFICIE OCCUPATA AEROGENERATORI**
-  **CONFINE COMUNALE**



1

**FOGLIO 4**  
**Particella 1**  
**Superficie 616,0 mq**



**Comune di Vado Ligure (SV)**  
*Foglio 4 NCT/NCEU*  
*Scala 1 : 500*


**RIQUADRO 5**

**Legenda**

 **SERVITU' DI CAVIDOTTO SU STRADA NON  
RIPORTATA SU CATASTALE**



**FOGLIO 4**  
**Particella 1**  
**Superficie 616,0 mq**

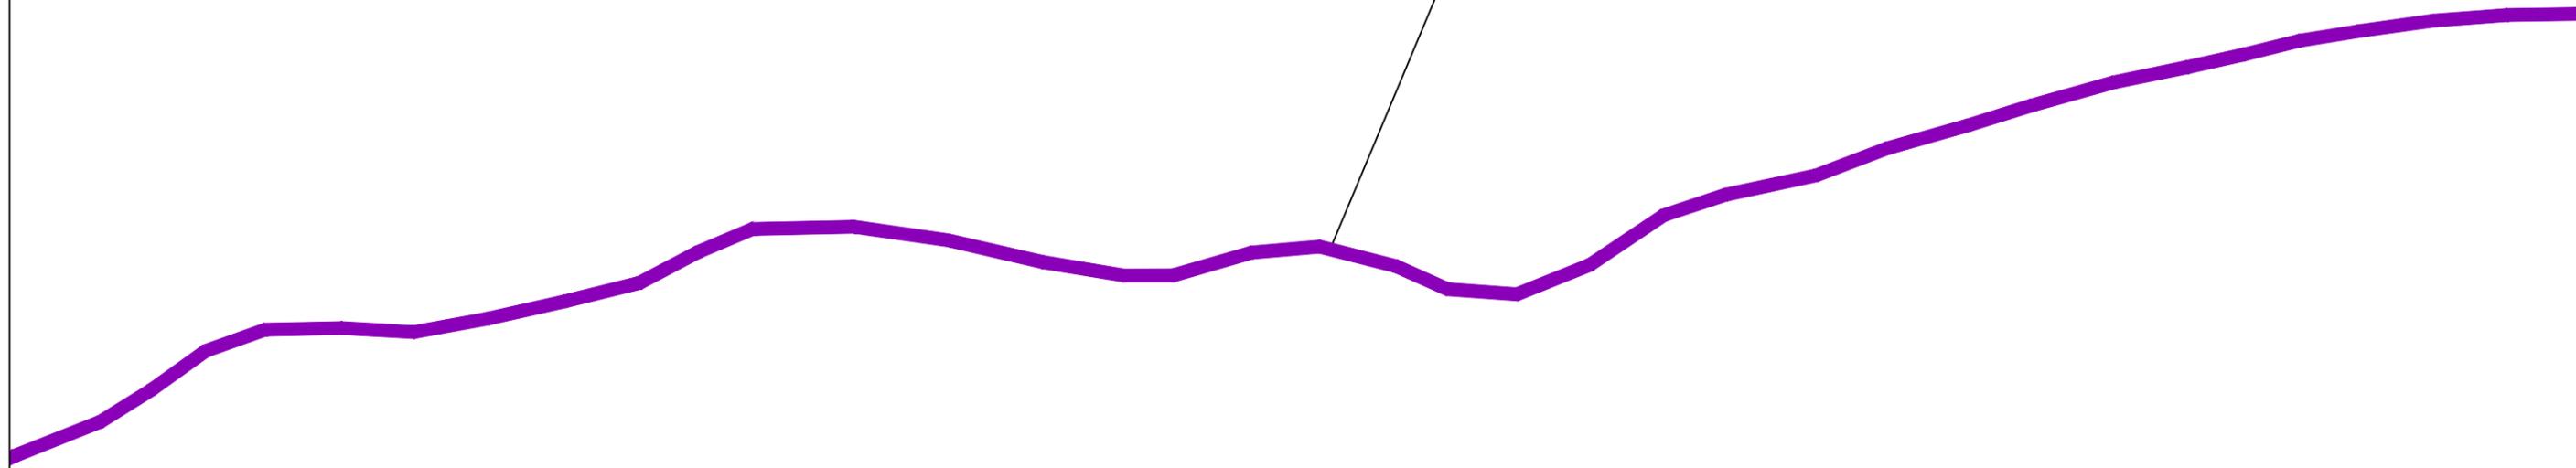

**Comune di Vado Ligure (SV)**  
*Foglio 4 NCT/NCEU*  
*Scala 1 : 500*

**RIQUADRO 6**

**Legenda**

 **SERVITU' DI CAVIDOTTO SU STRADA NON  
RIPORTATA SU CATASTALE**

**FOGLIO 4**  
**Particella 1**  
**Superficie 616,0 mq**

**Comune di Vado Ligure (SV)**

*Foglio 4-9 NCT/NCEU*

*Scala 1 : 500*


**RIQUADRO 7**


**Legenda**

— CONFINE FOGLIO CATASTALE

— SERVITU' DI CAVIDOTTO COMPLESSIVA  
STRADA STERRATA: 560 MQ

— SERVITU' DI CAVIDOTTO SU STRADA NON  
RIPORTATA SU CATASTALE

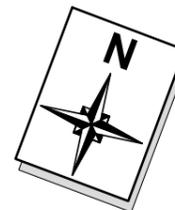

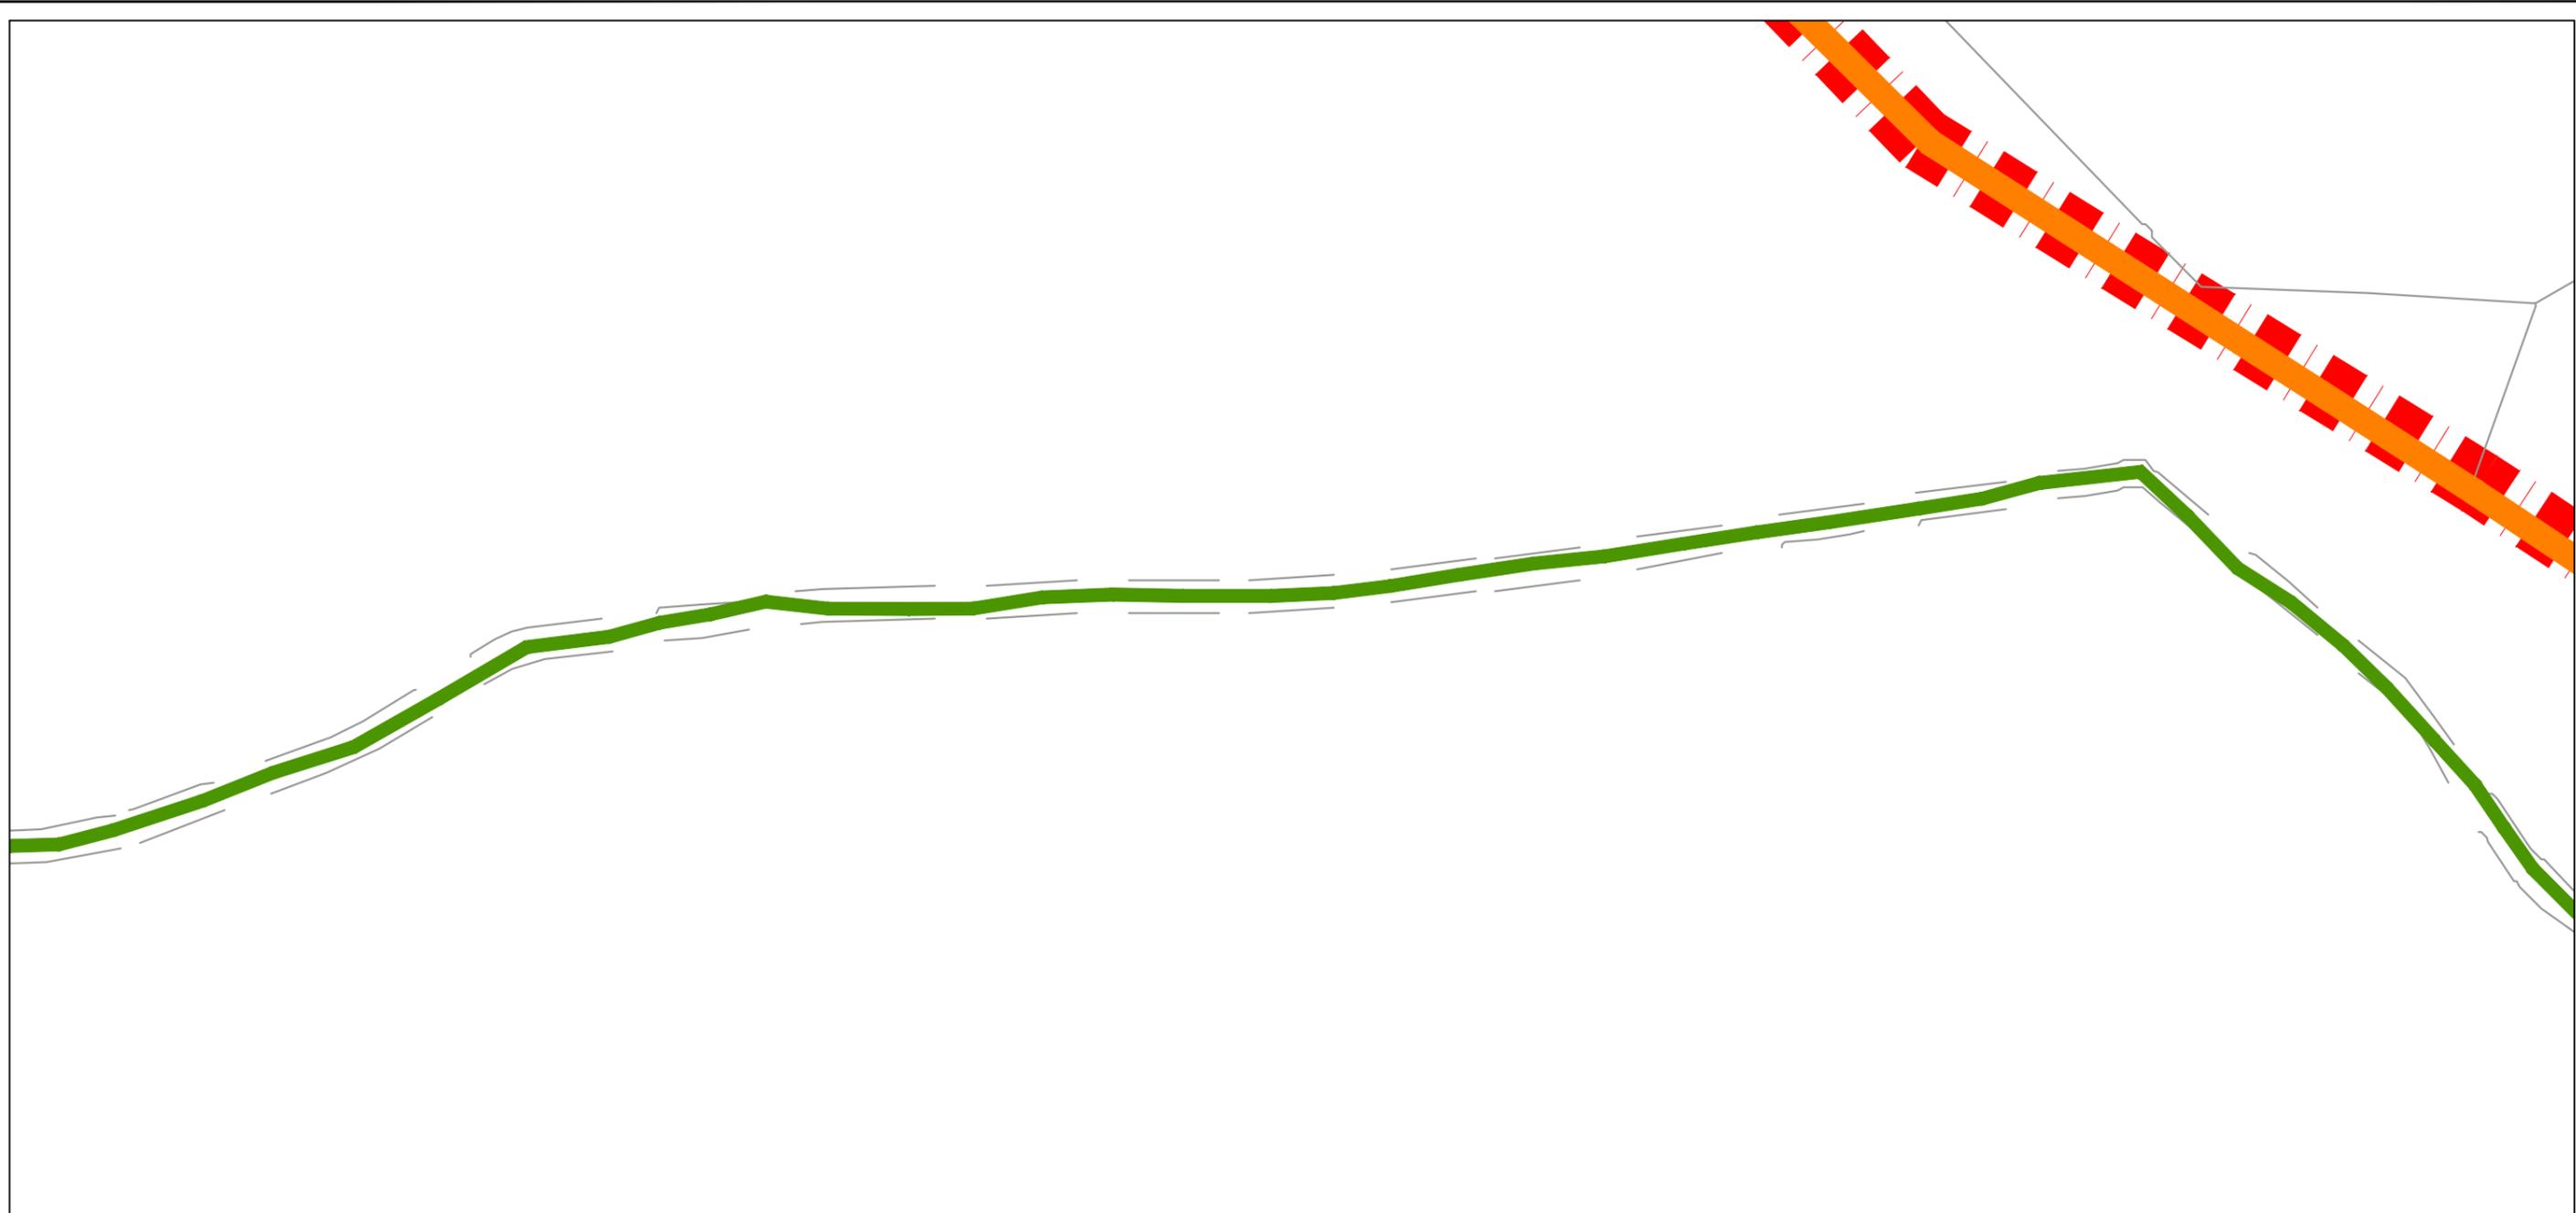

38



**Comune di Vado Ligure (SV)**

*Foglio 9 NCT/NCEU*

*Scala 1 : 500*


**RIQUADRO 8**

**Legenda**

— CONFINE FOGLIO CATASTALE

- - - CONFINE COMUNALE

— SERVITU' DI CAVIDOTTO COMPLESSIVA  
STRADA STERRATA: 560 MQ

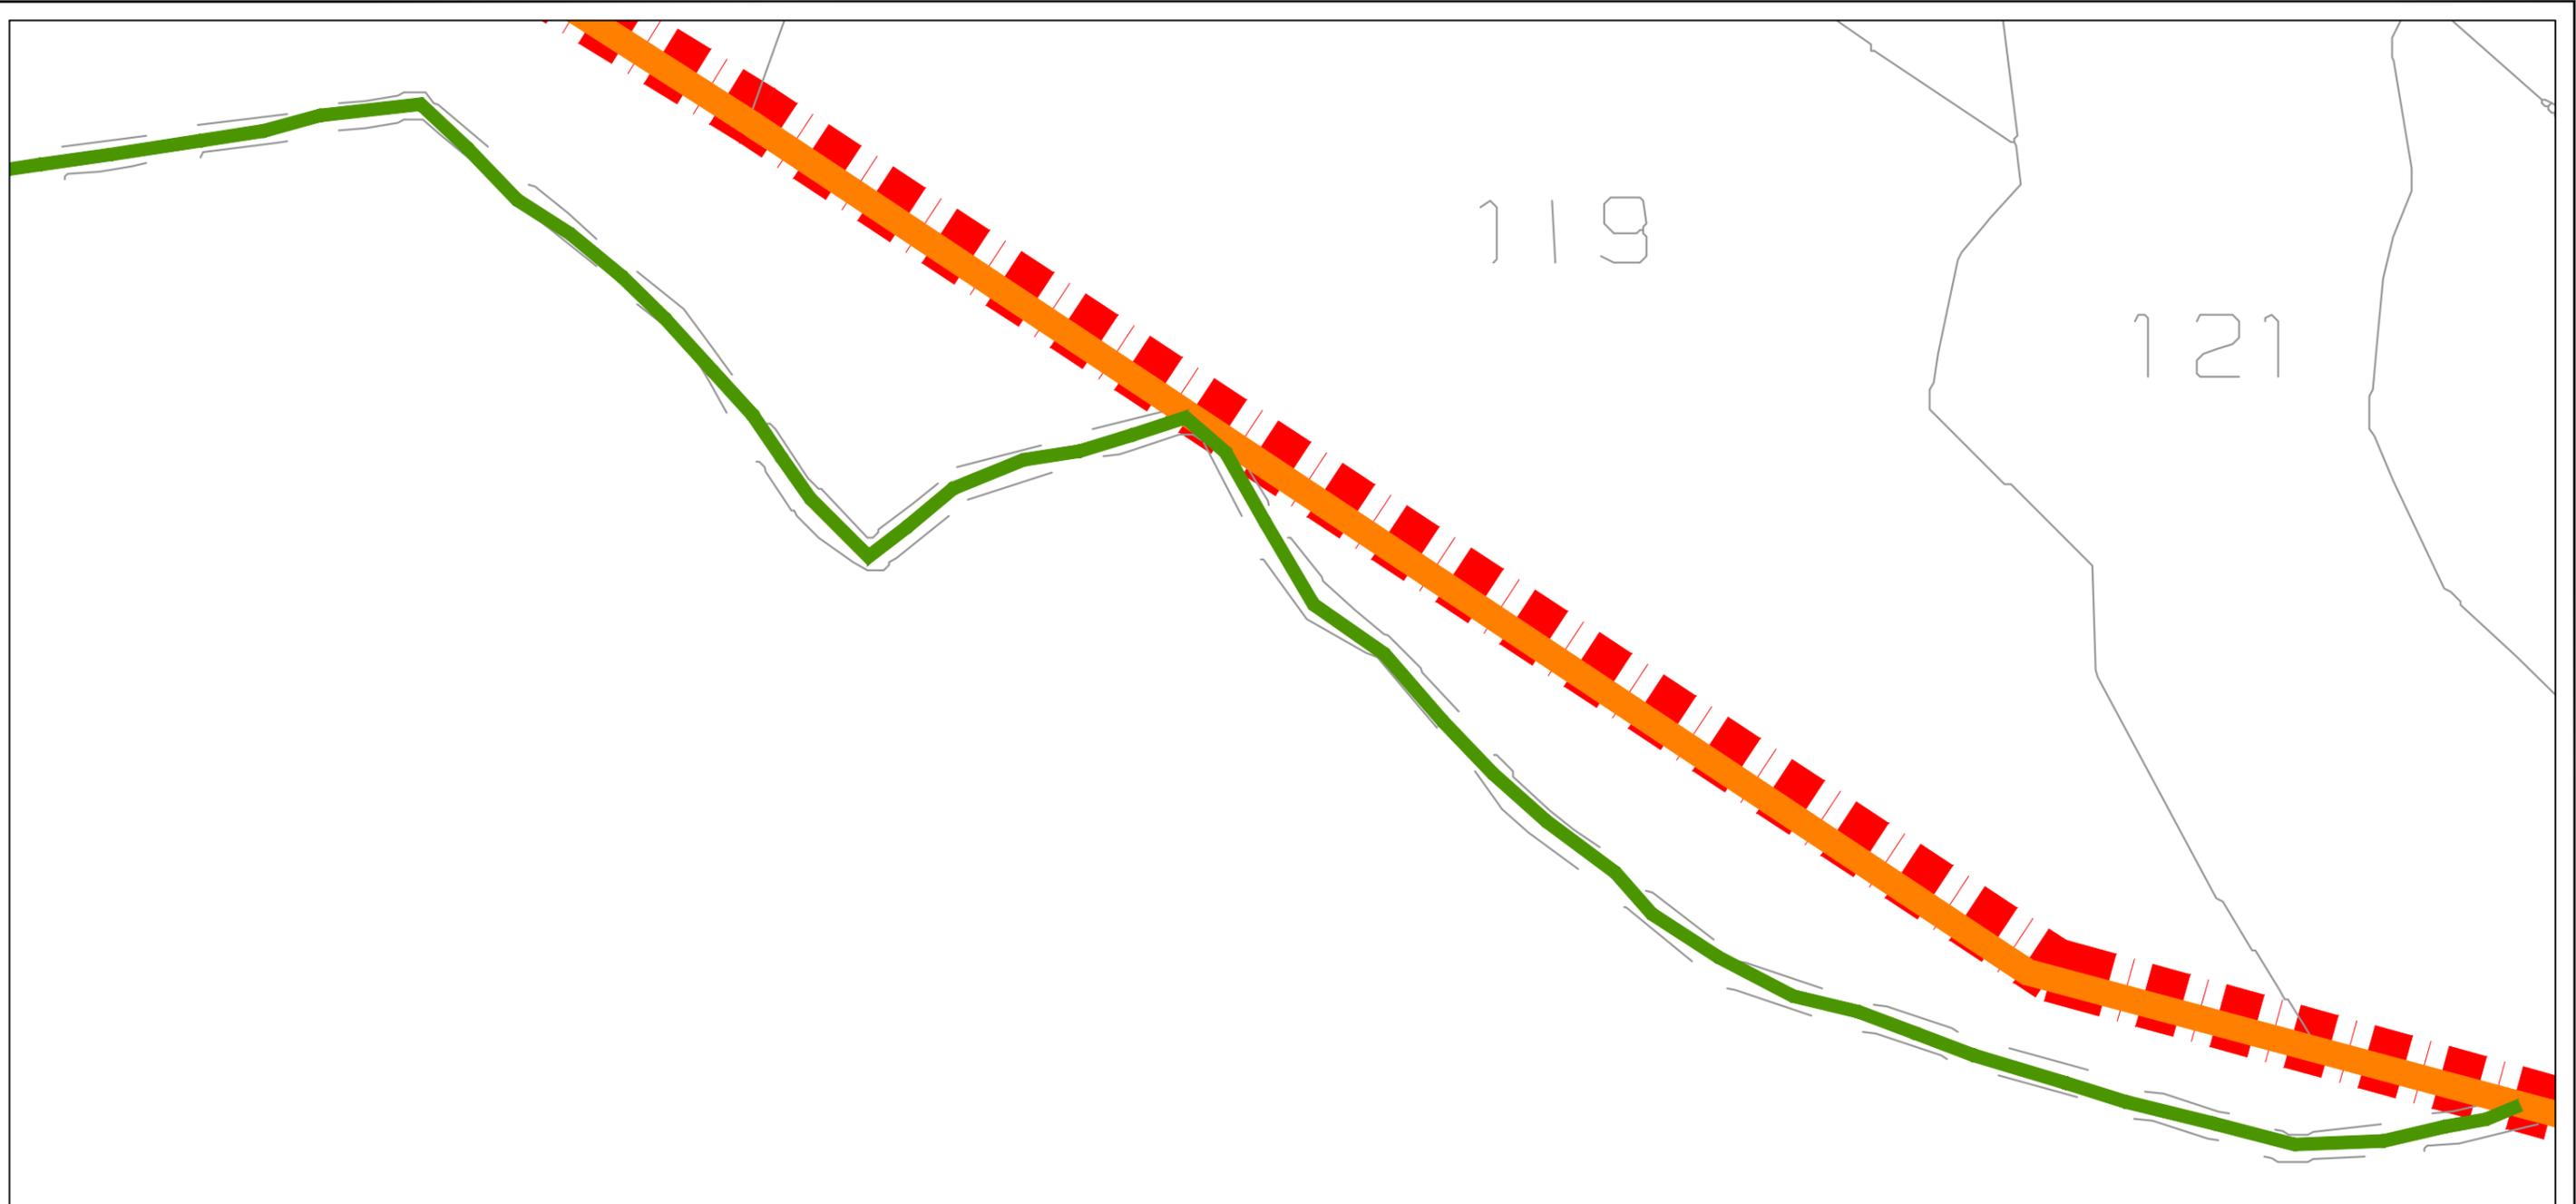

119

121

**Comune di Vado Ligure (SV)**

*Foglio 4 NCT/NCEU*

*Scala 1 : 500*

**RIQUADRO 9**


**Legenda**


— CONFINE FOGLIO CATASTALE

- - - CONFINE COMUNALE

— SERVITU' DI CAVIDOTTO COMPLESSIVA  
STRADA STERRATA: 560 MQ



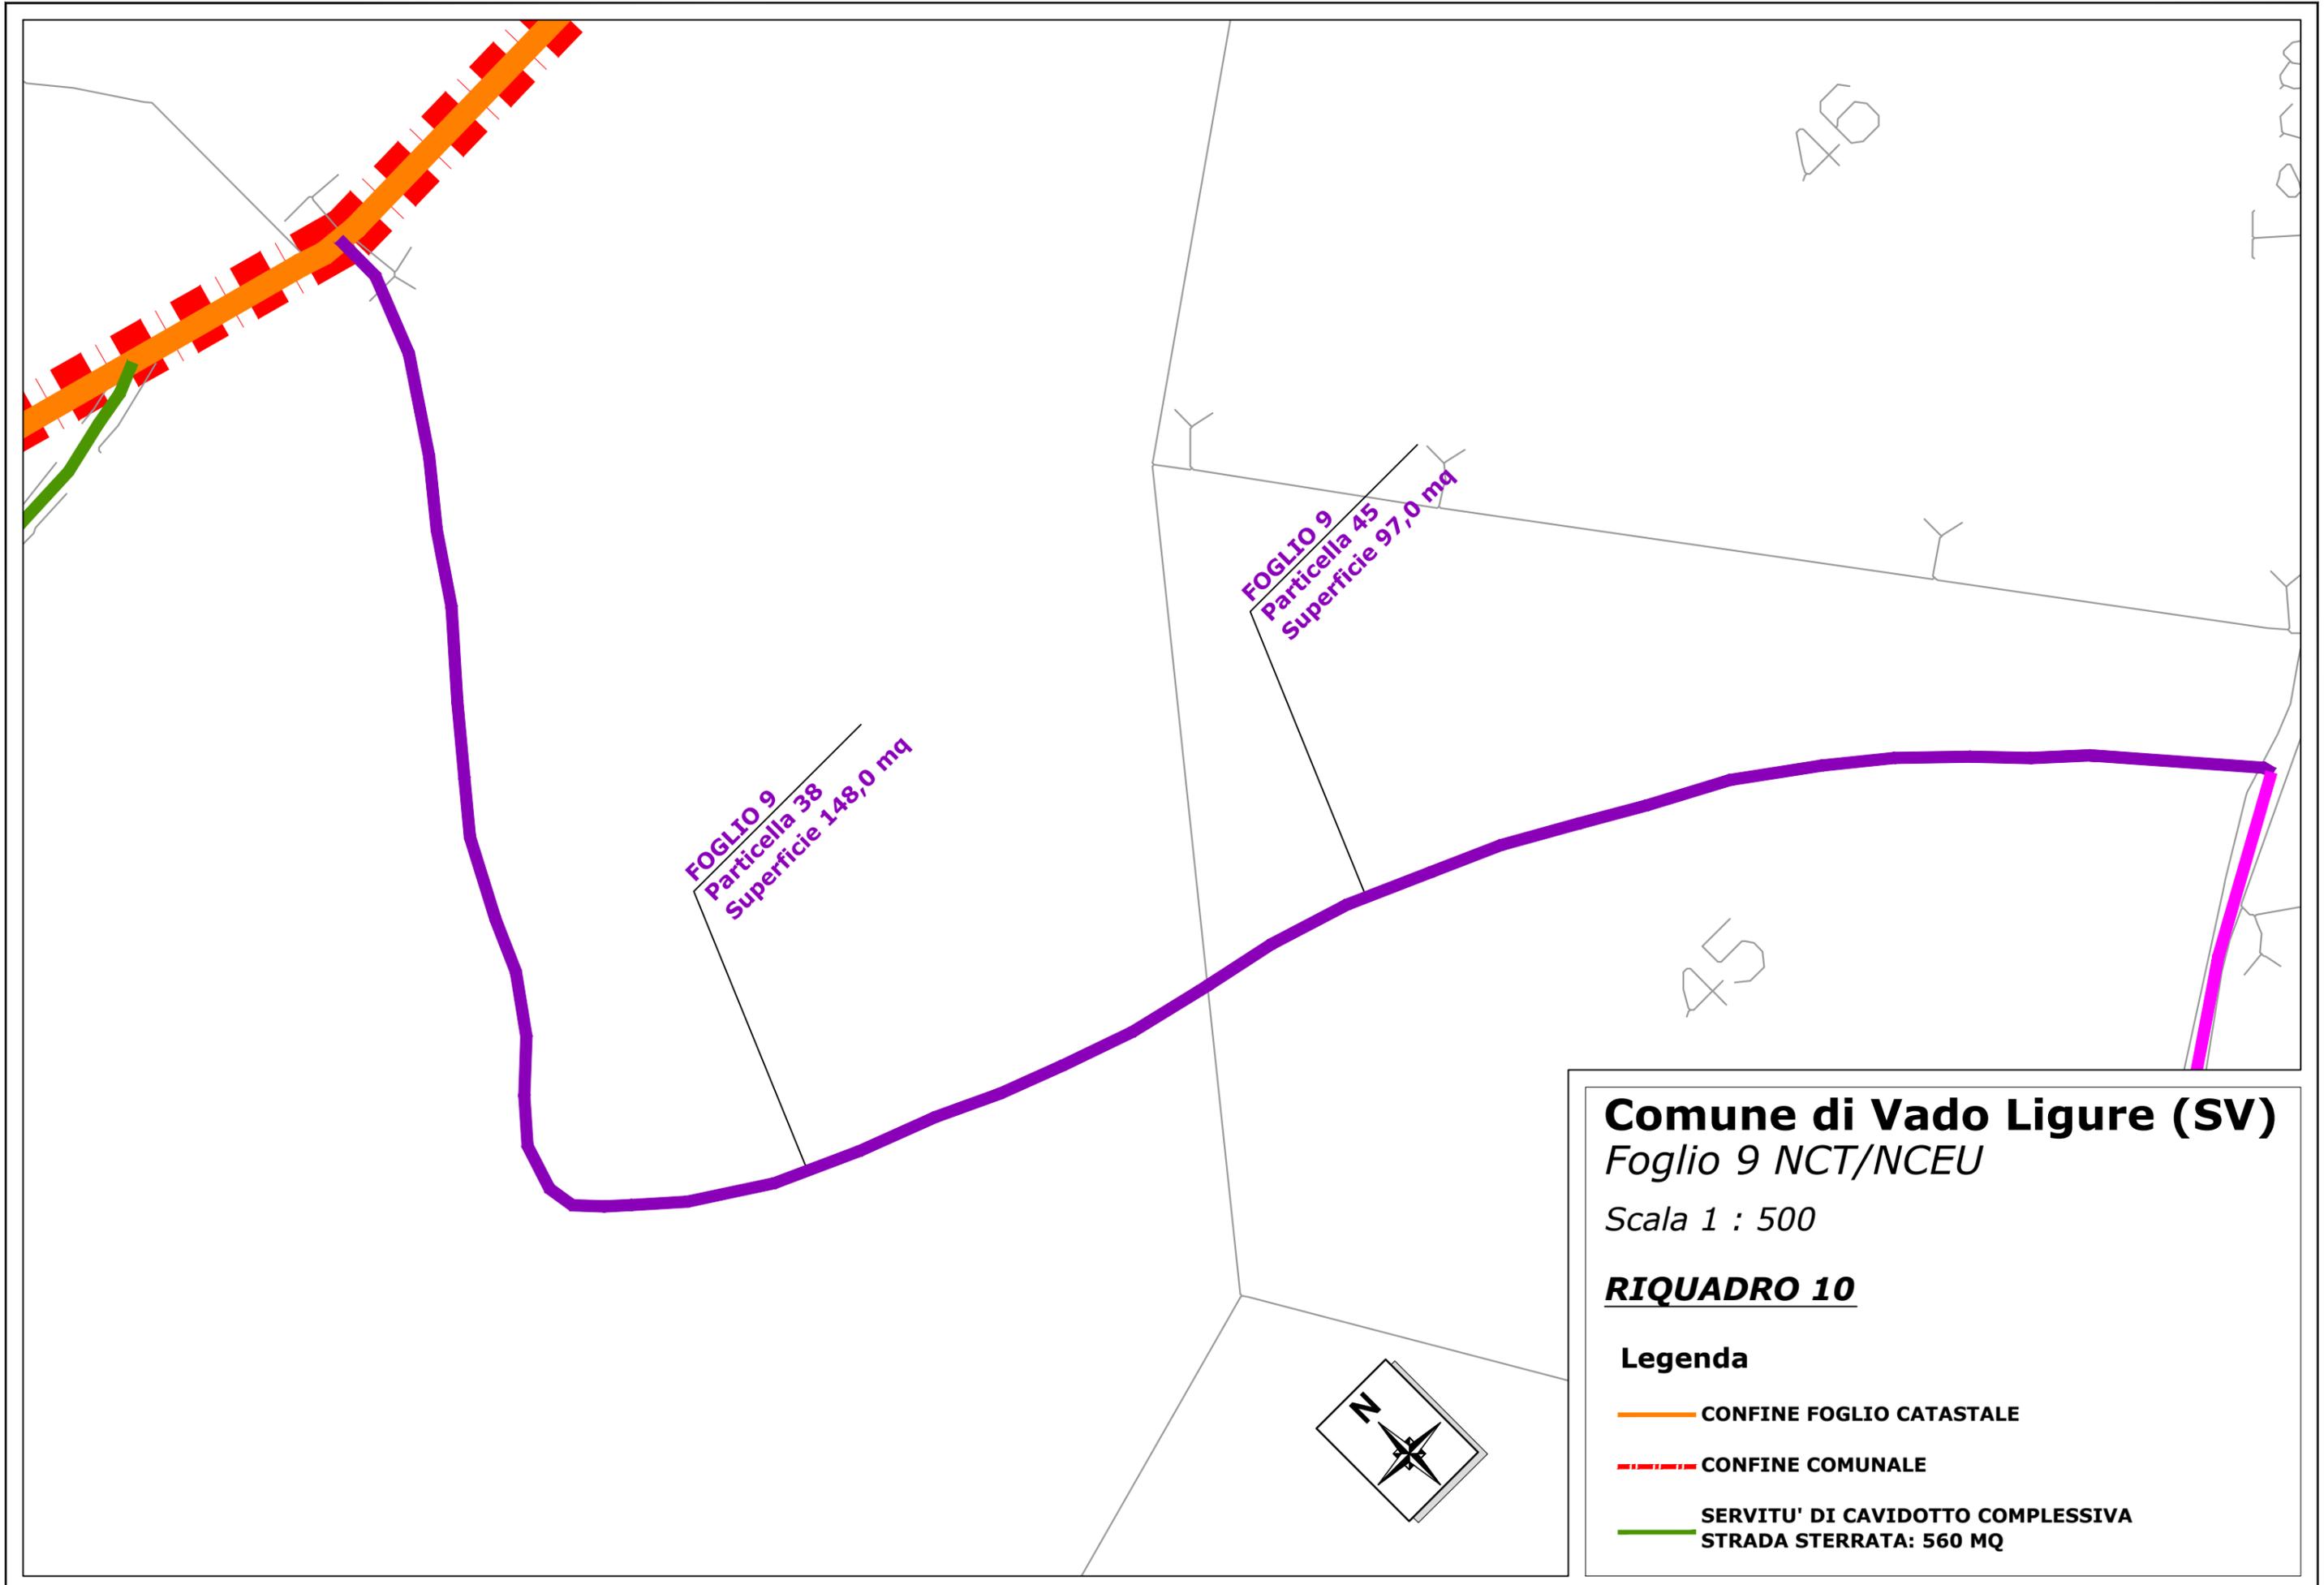

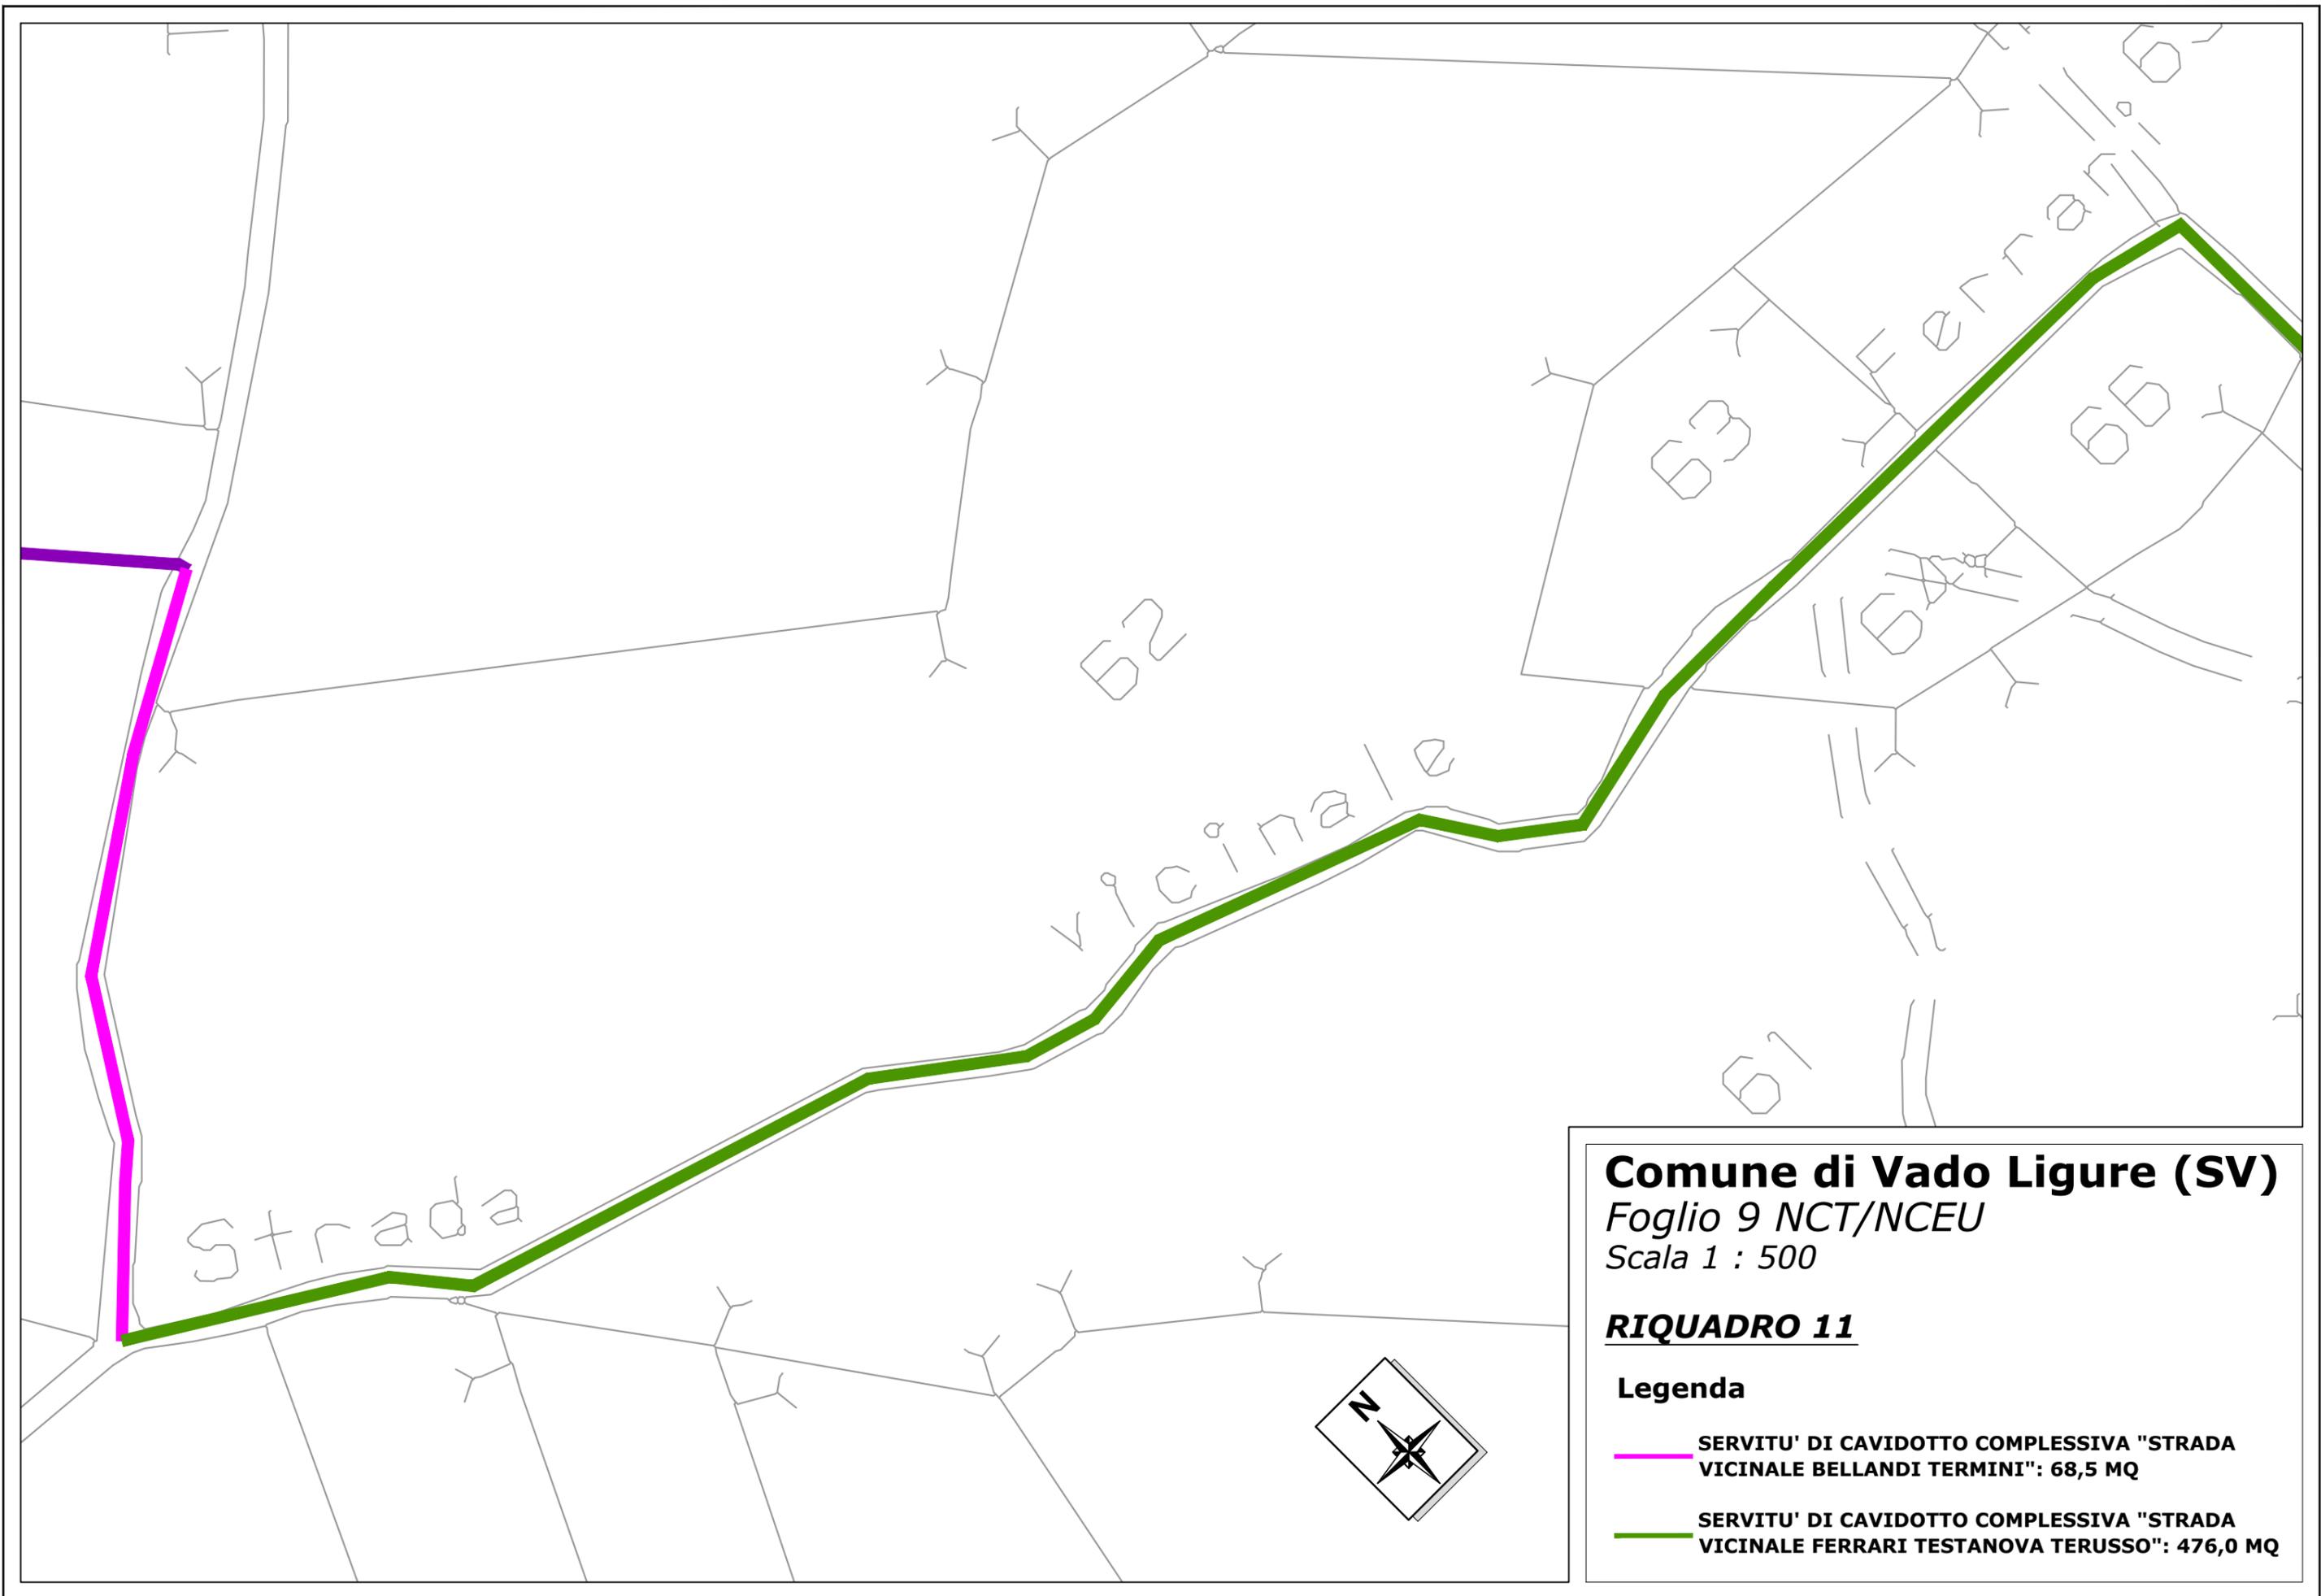

**Comune di Vado Ligure (SV)**


*Foglio 9 NCT/NCEU*

*Scala 1 : 500*

**RIQUADRO 11**

**Legenda**

-  **SERVITU' DI CAVIDOTTO COMPLESSIVA "STRADA VICINALE BELLANDI TERMINI": 68,5 MQ**
-  **SERVITU' DI CAVIDOTTO COMPLESSIVA "STRADA VICINALE FERRARI TESTANOVA TERUSSO": 476,0 MQ**

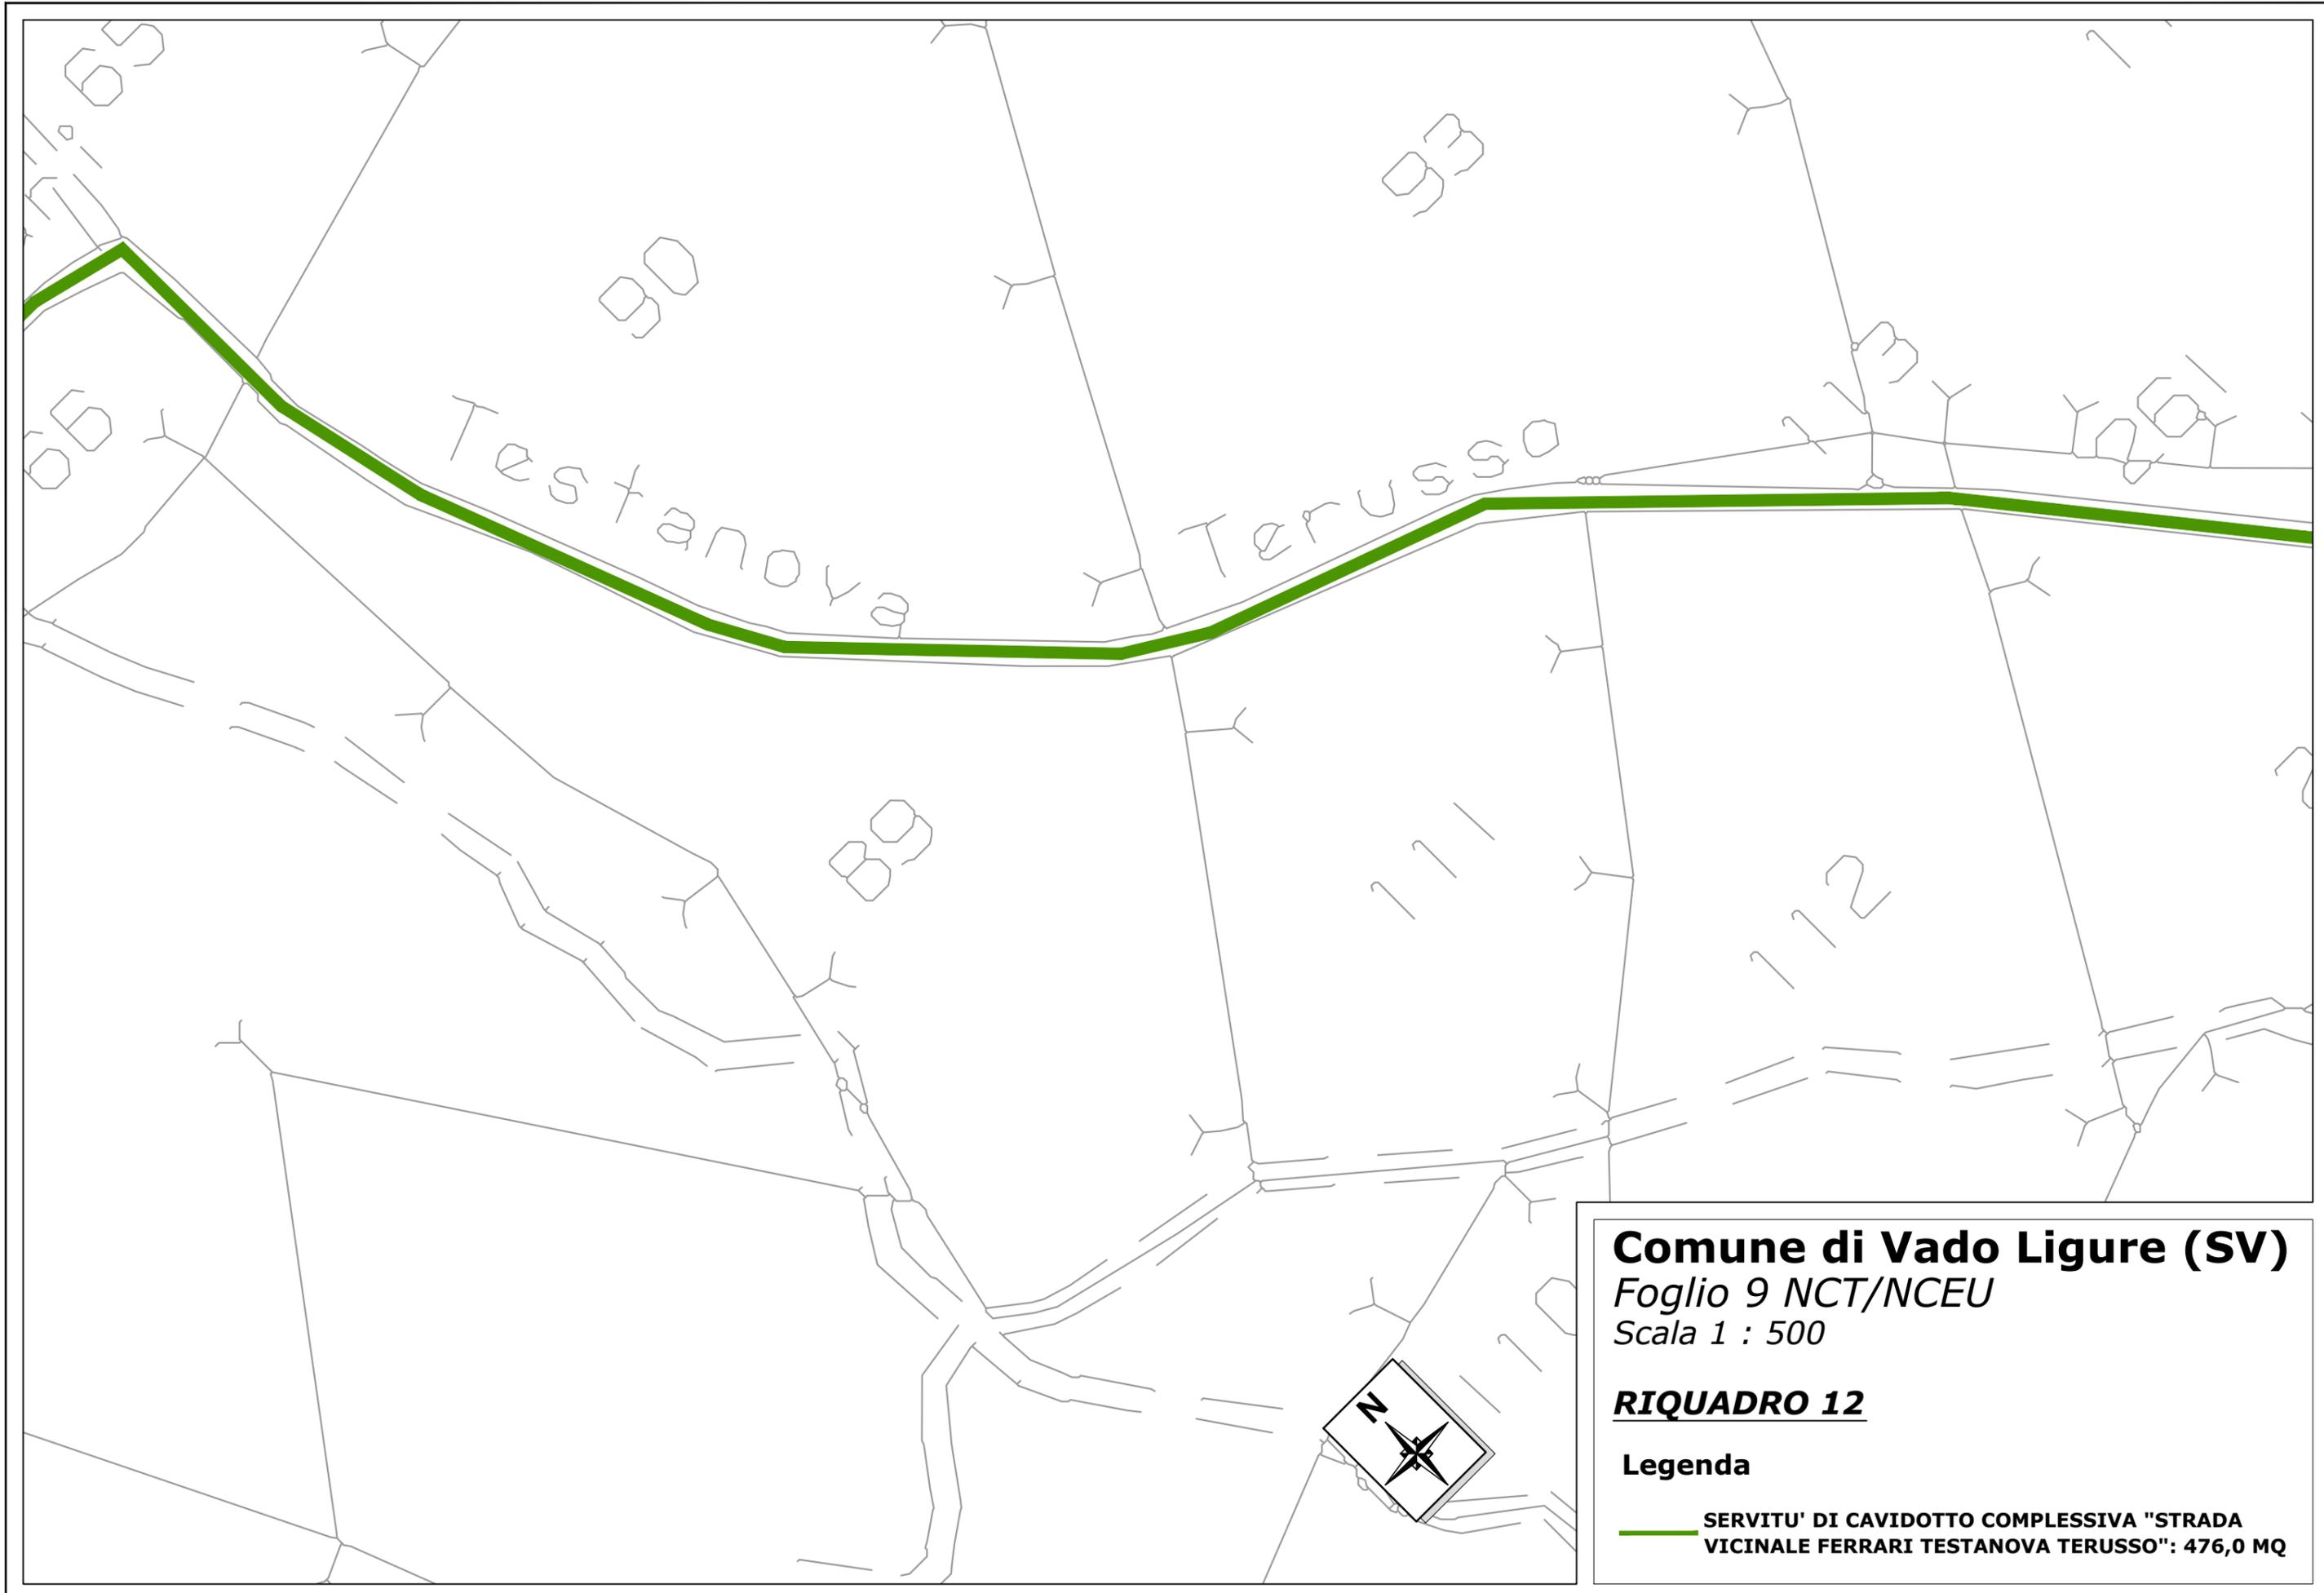

Testanova Terusso

**Comune di Vado Ligure (SV)**


*Foglio 9 NCT/NCEU*

*Scala 1 : 500*

**RIQUADRO 12**

**Legenda**

 **SERVITU' DI CAVIDOTTO COMPLESSIVA "STRADA VICINALE FERRARI TESTANOVA TERUSSO": 476,0 MQ**

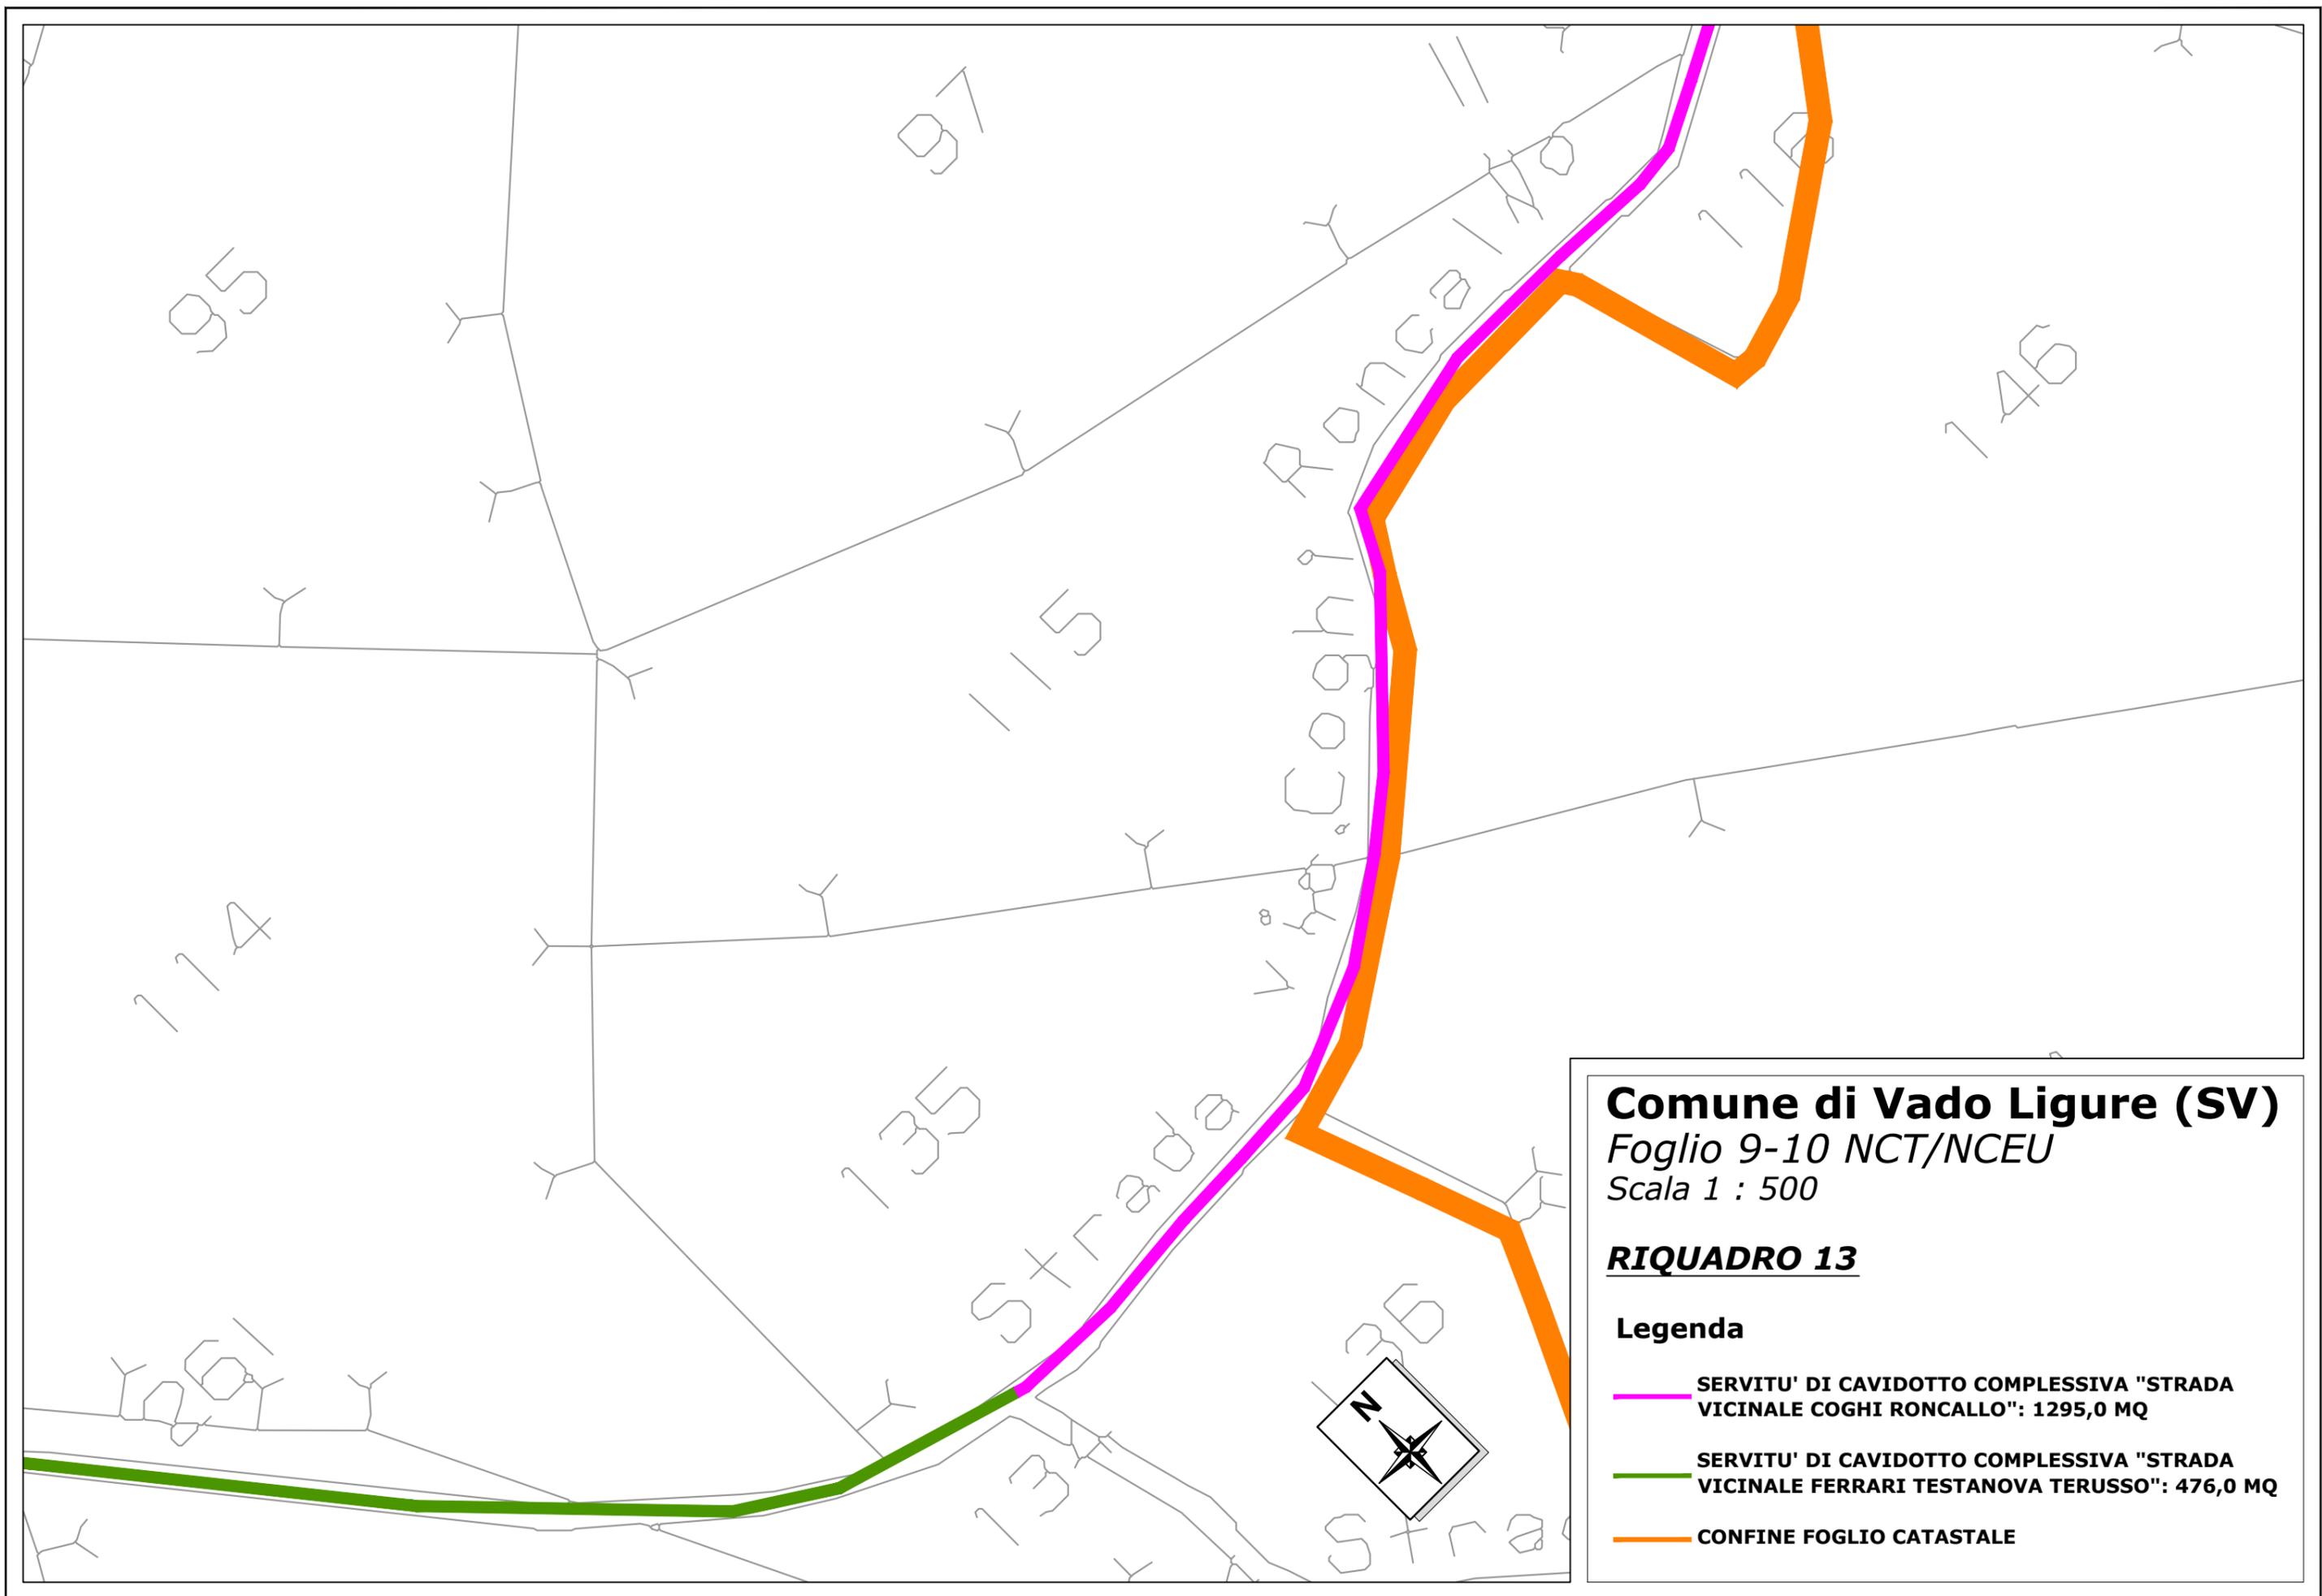

**Comune di Vado Ligure (SV)**


*Foglio 9-10 NCT/NCEU*

*Scala 1 : 500*

**RIQUADRO 13**

**Legenda**

-  **SERVITU' DI CAVIDOTTO COMPLESSIVA "STRADA VICINALE COGHI RONCALLO": 1295,0 MQ**
-  **SERVITU' DI CAVIDOTTO COMPLESSIVA "STRADA VICINALE FERRARI TESTANOVA TERUSSO": 476,0 MQ**
-  **CONFINE FOGLIO CATASTALE**

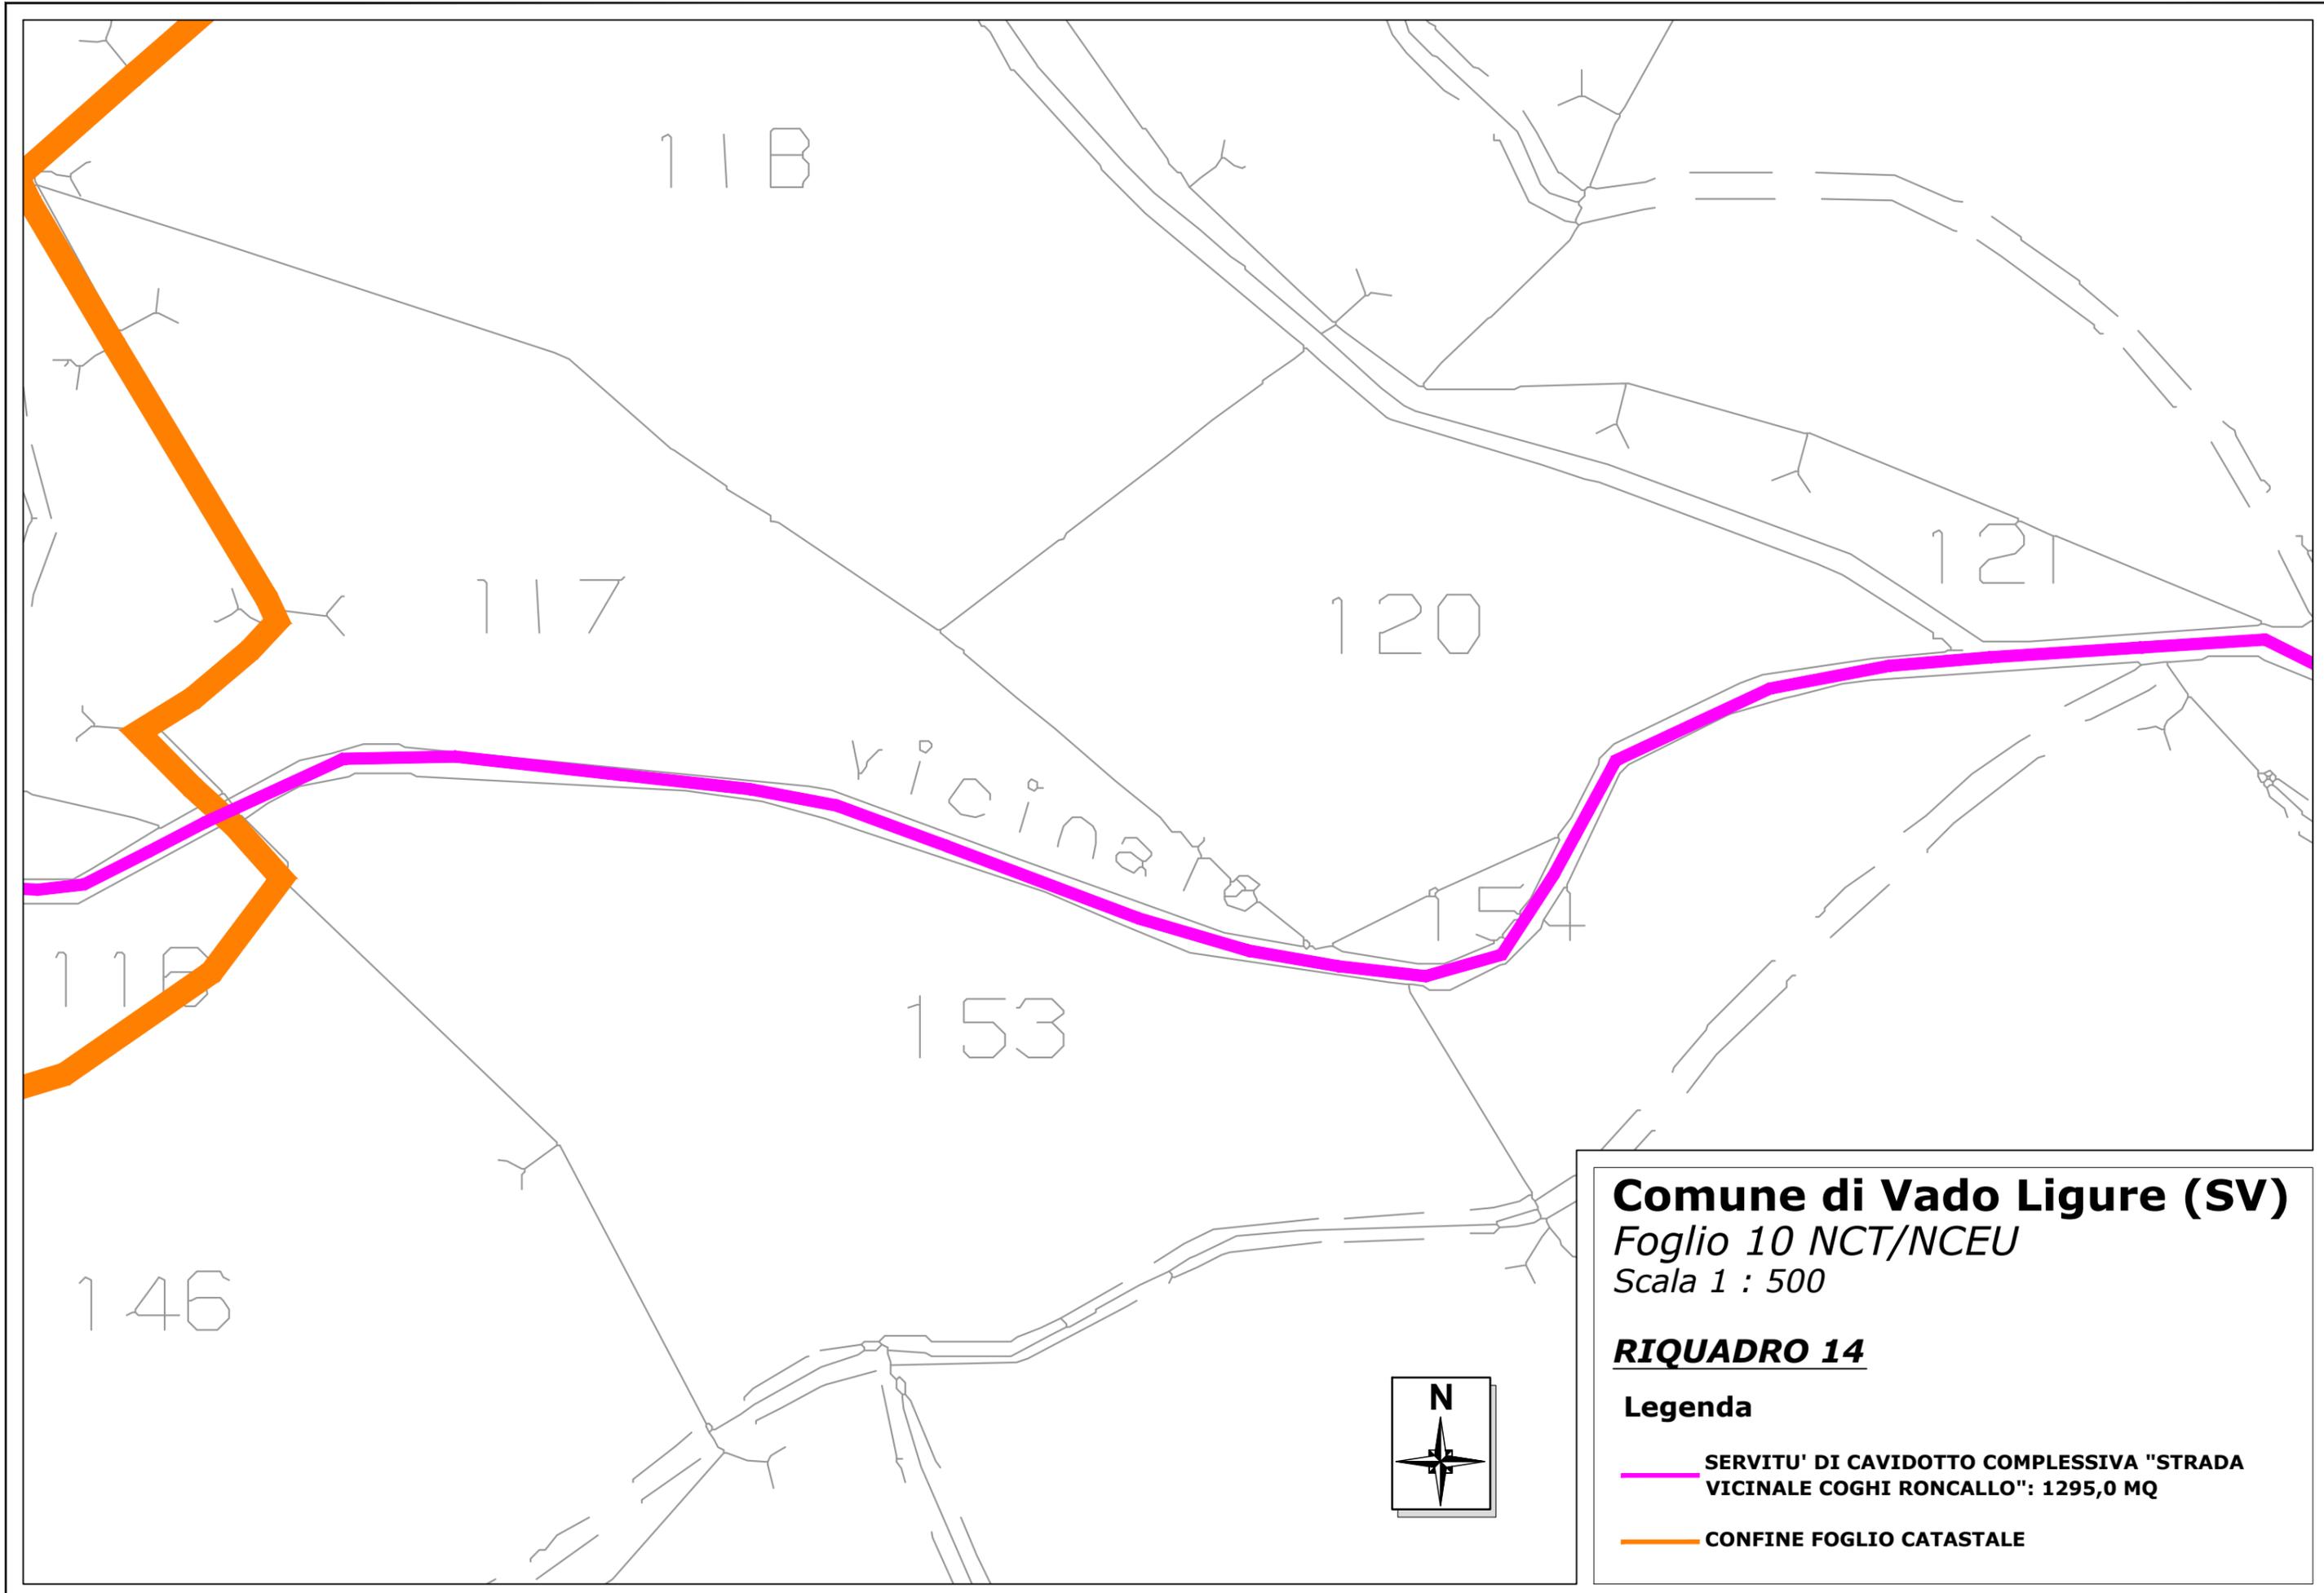

**Comune di Vado Ligure (SV)**

*Foglio 10 NCT/NCEU*


*Scala 1 : 500*

**RIQUADRO 14**

**Legenda**

 **SERVITU' DI CAVIDOTTO COMPLESSIVA "STRADA VICINALE COGHI RONCALLO": 1295,0 MQ**

 **CONFINE FOGLIO CATASTALE**

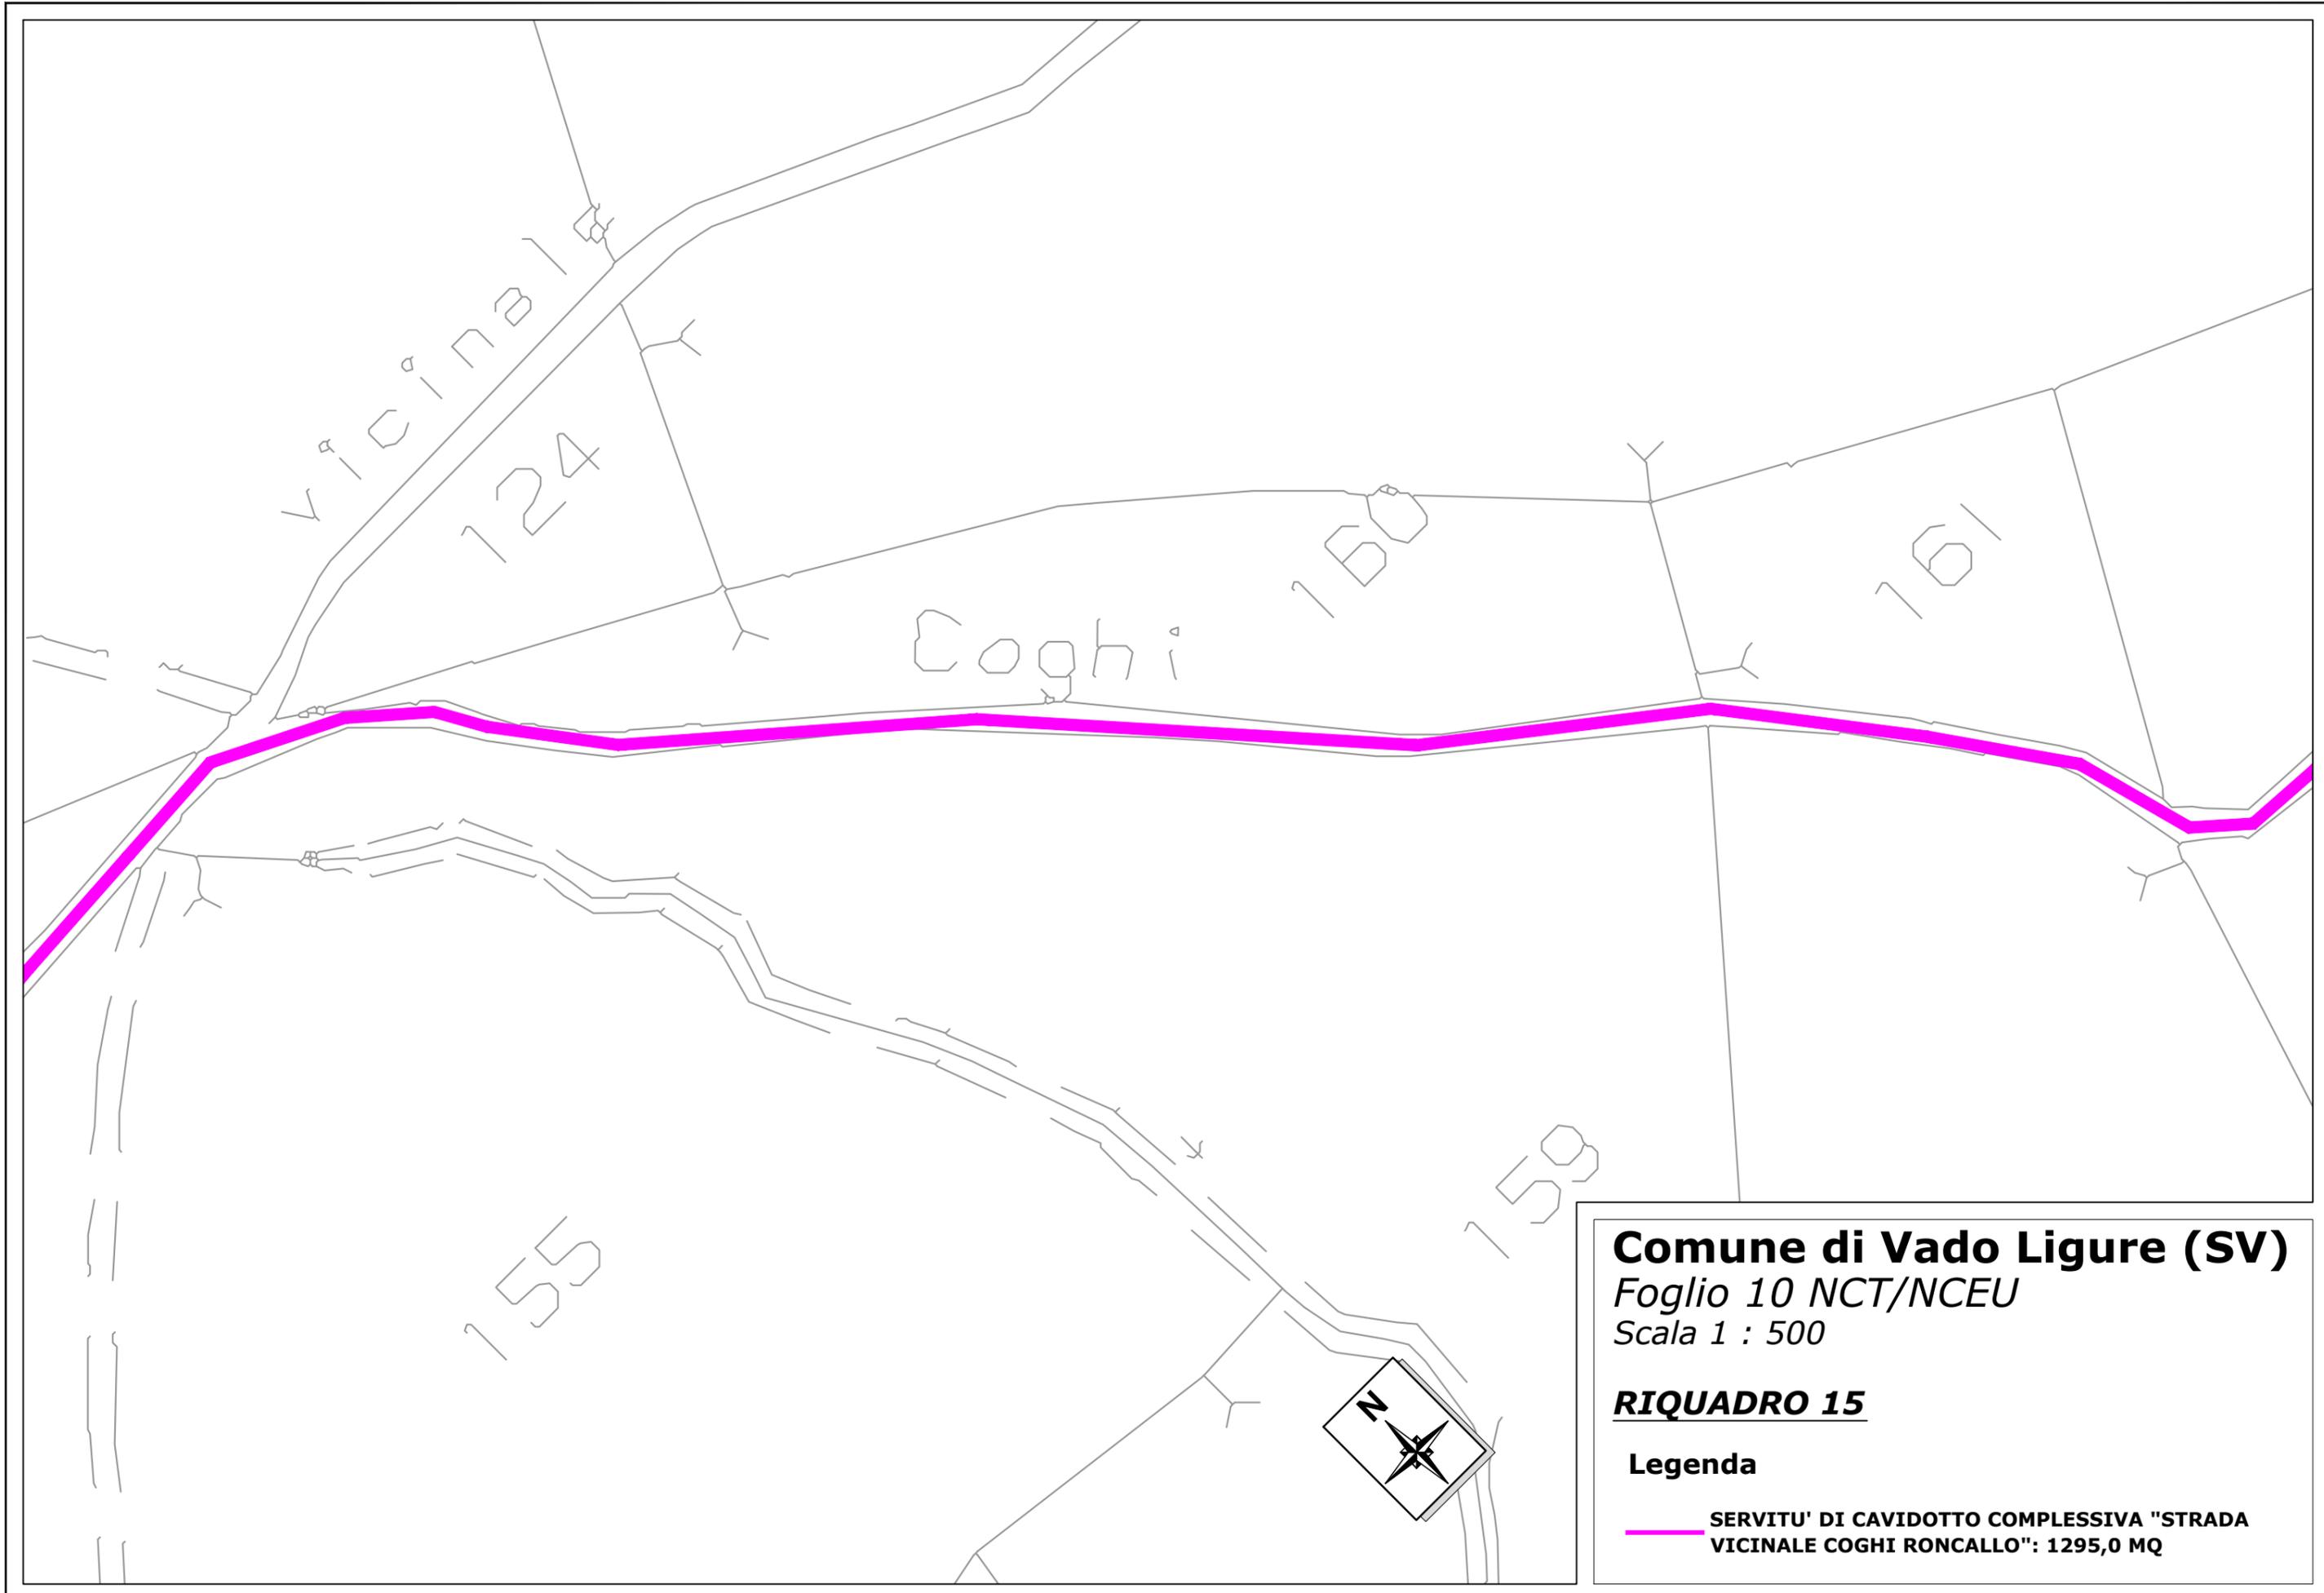

Vicini  
124


Coghi

160

161

155

159

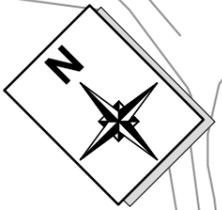


**Comune di Vado Ligure (SV)**  
*Foglio 10 NCT/NCEU*  
*Scala 1 : 500*

**RIQUADRO 15**

**Legenda**

 **SERVITU' DI CAVIDOTTO COMPLESSIVA "STRADA VICINALE COGHI RONCALLO": 1295,0 MQ**

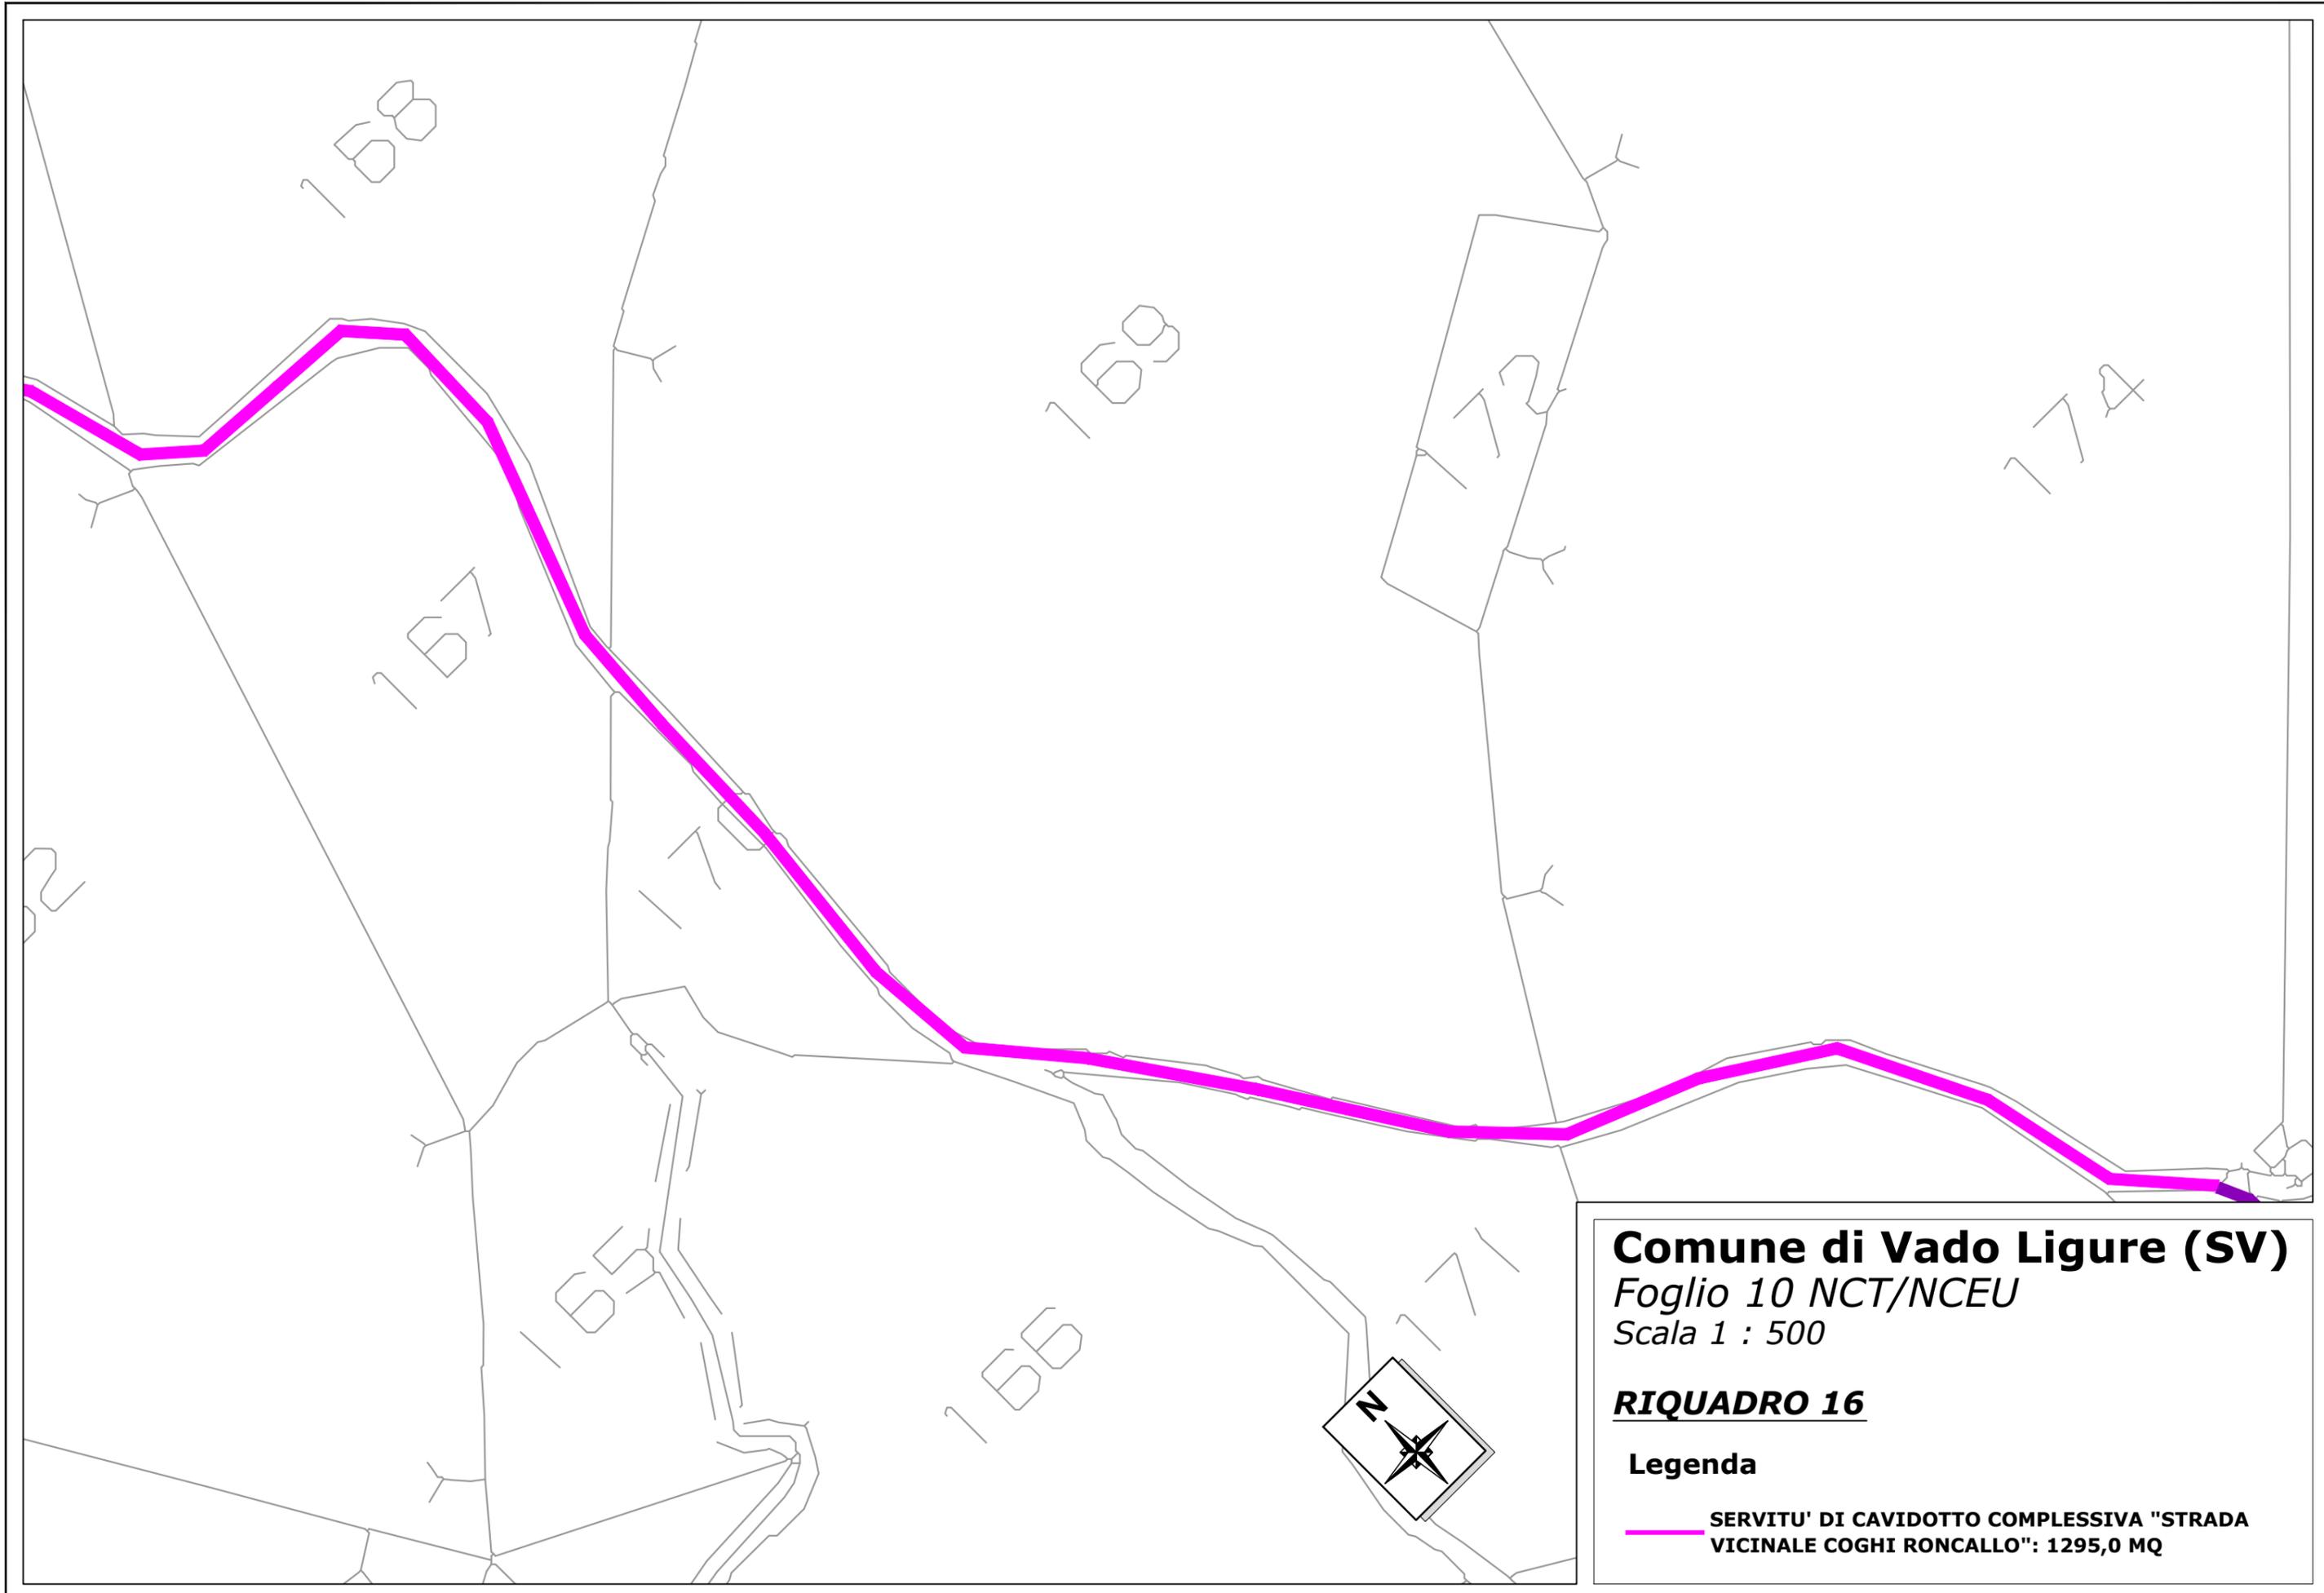

**Comune di Vado Ligure (SV)**


*Foglio 10 NCT/NCEU*

*Scala 1 : 500*

**RIQUADRO 16**

**Legenda**

 **SERVITU' DI CAVIDOTTO COMPLESSIVA "STRADA VICINALE COGHI RONCALLO": 1295,0 MQ**

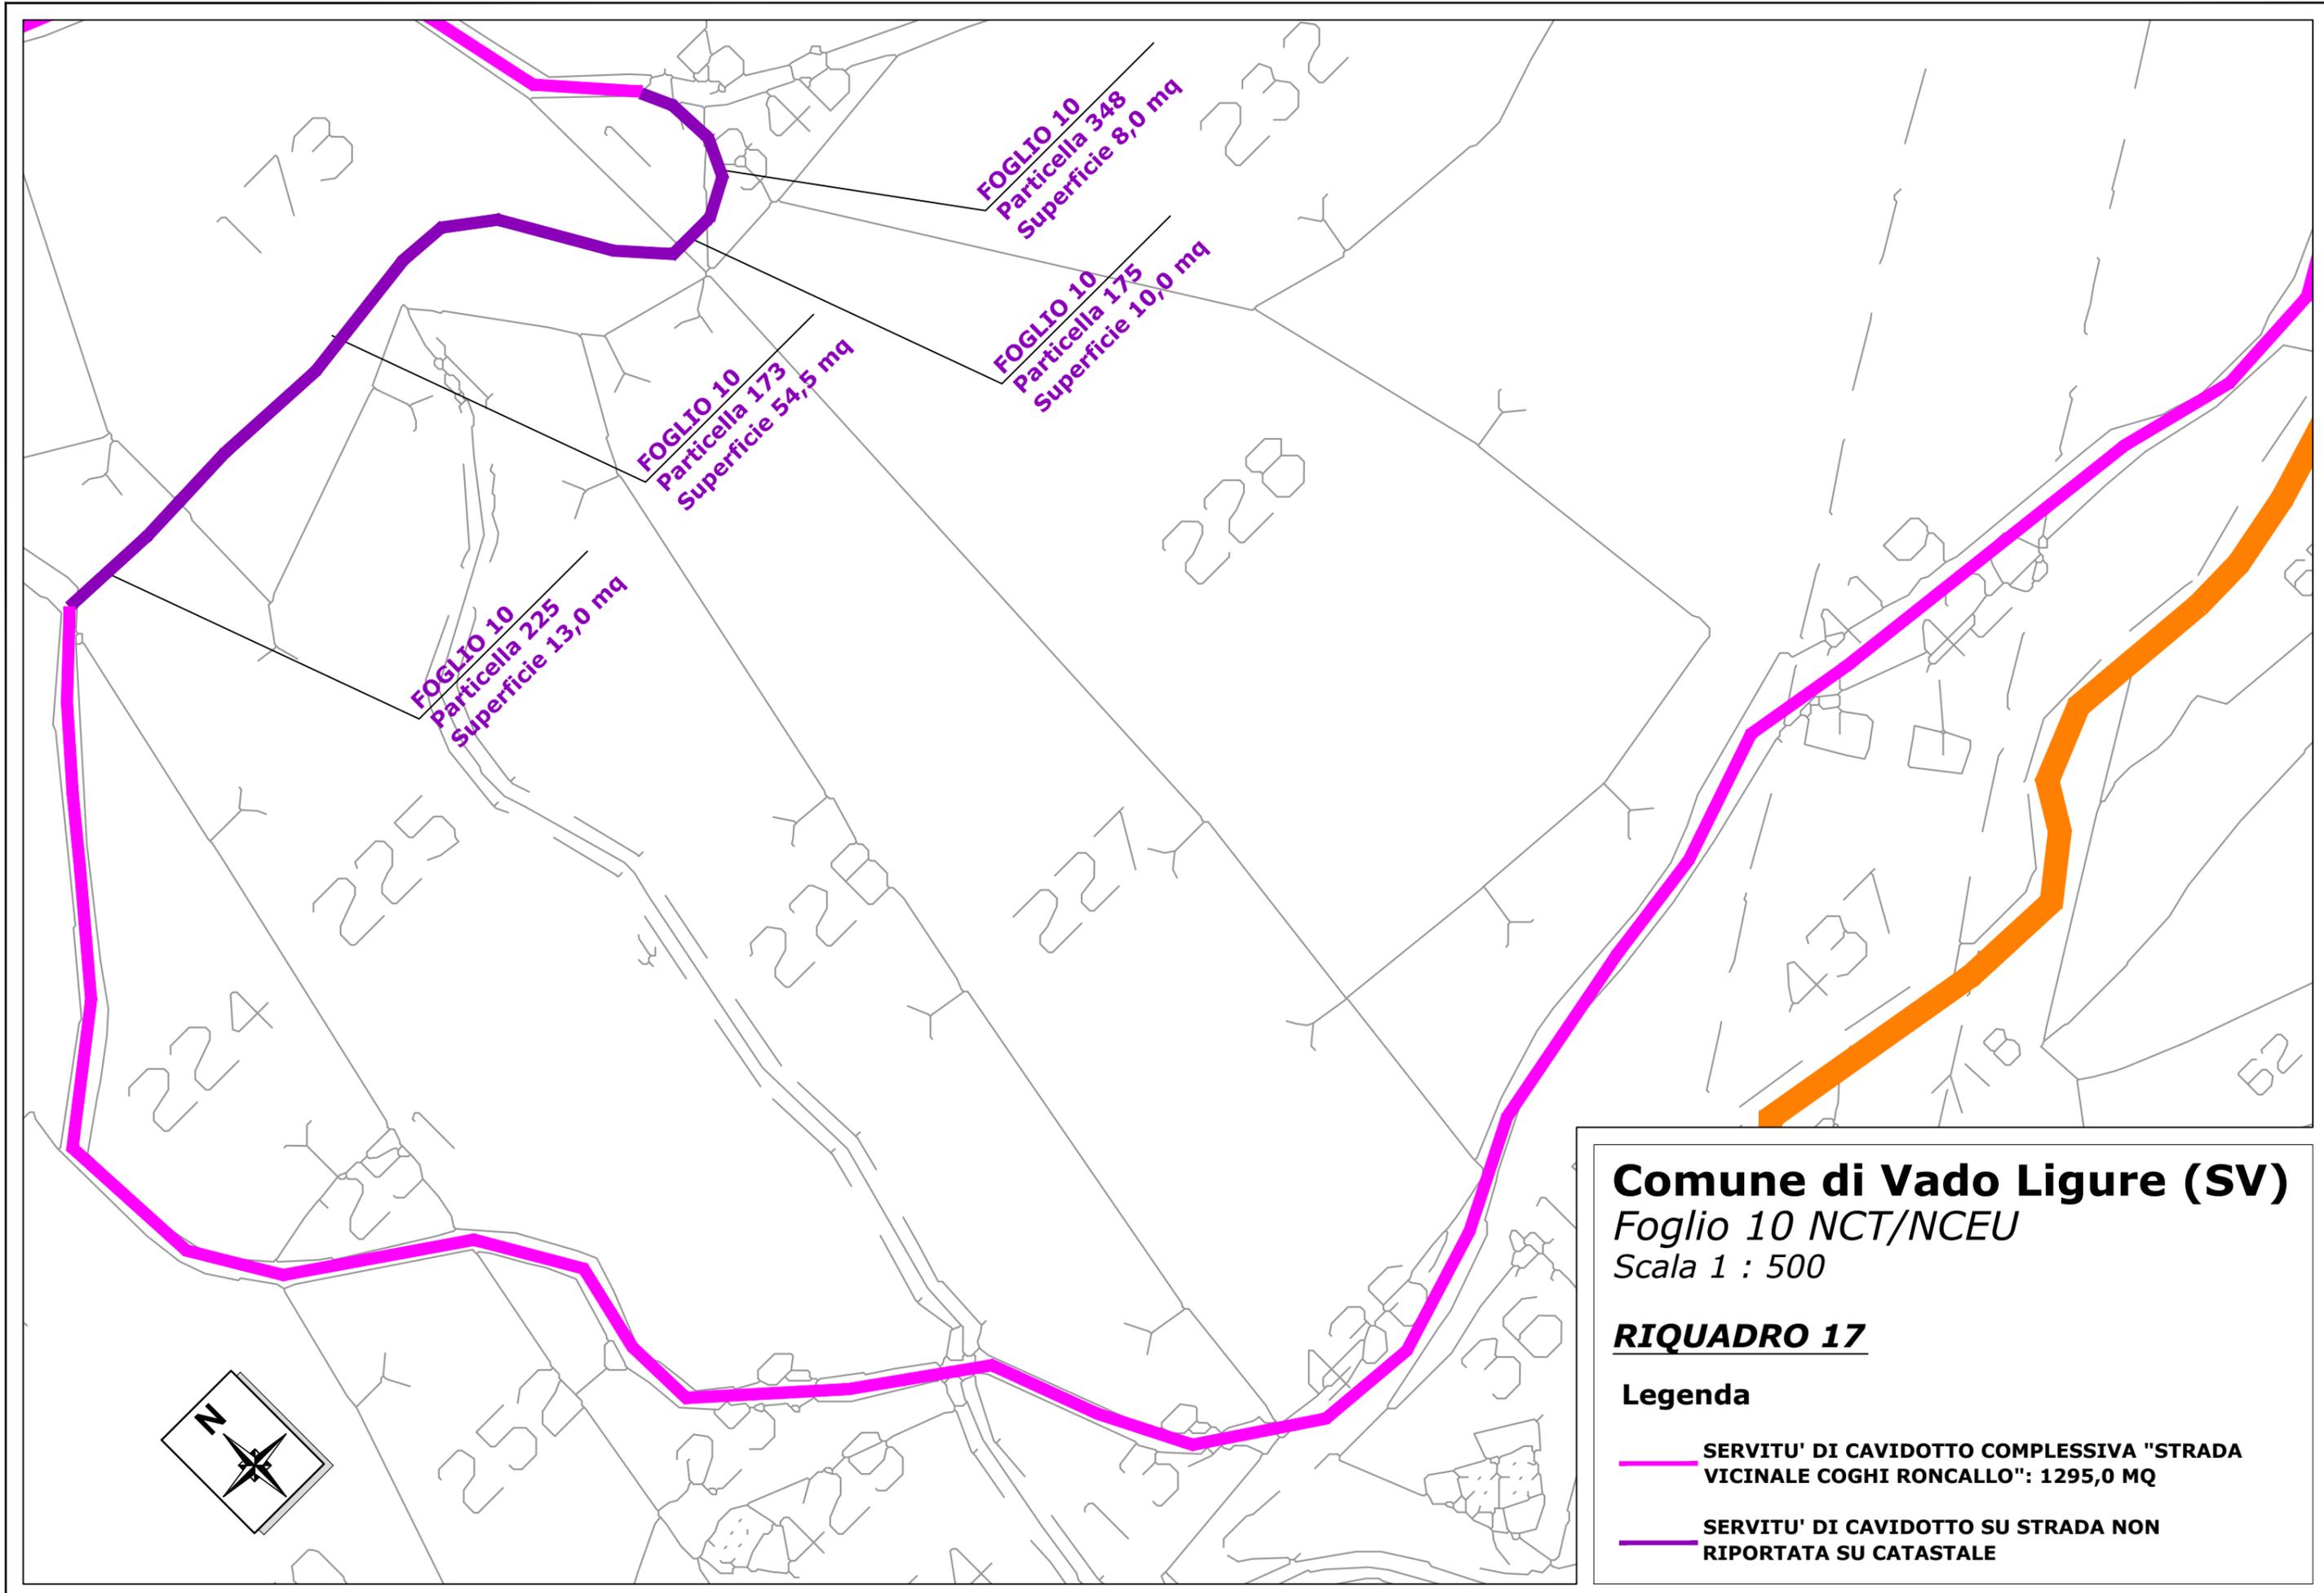

FOGLIO 10  
Particella 225  
Superficie 13,0 mq

FOGLIO 10  
Particella 173  
Superficie 54,5 mq

FOGLIO 10  
Particella 175  
Superficie 10,0 mq

FOGLIO 10  
Particella 348  
Superficie 8,0 mq

### Comune di Vado Ligure (SV)


Foglio 10 NCT/NCEU

Scala 1 : 500

### RIQUADRO 17

#### Legenda

-  SERVITU' DI CAVIDOTTO COMPLESSIVA "STRADA VICINALE COGHI RONCALLO": 1295,0 MQ
-  SERVITU' DI CAVIDOTTO SU STRADA NON RIPORTATA SU CATASTALE

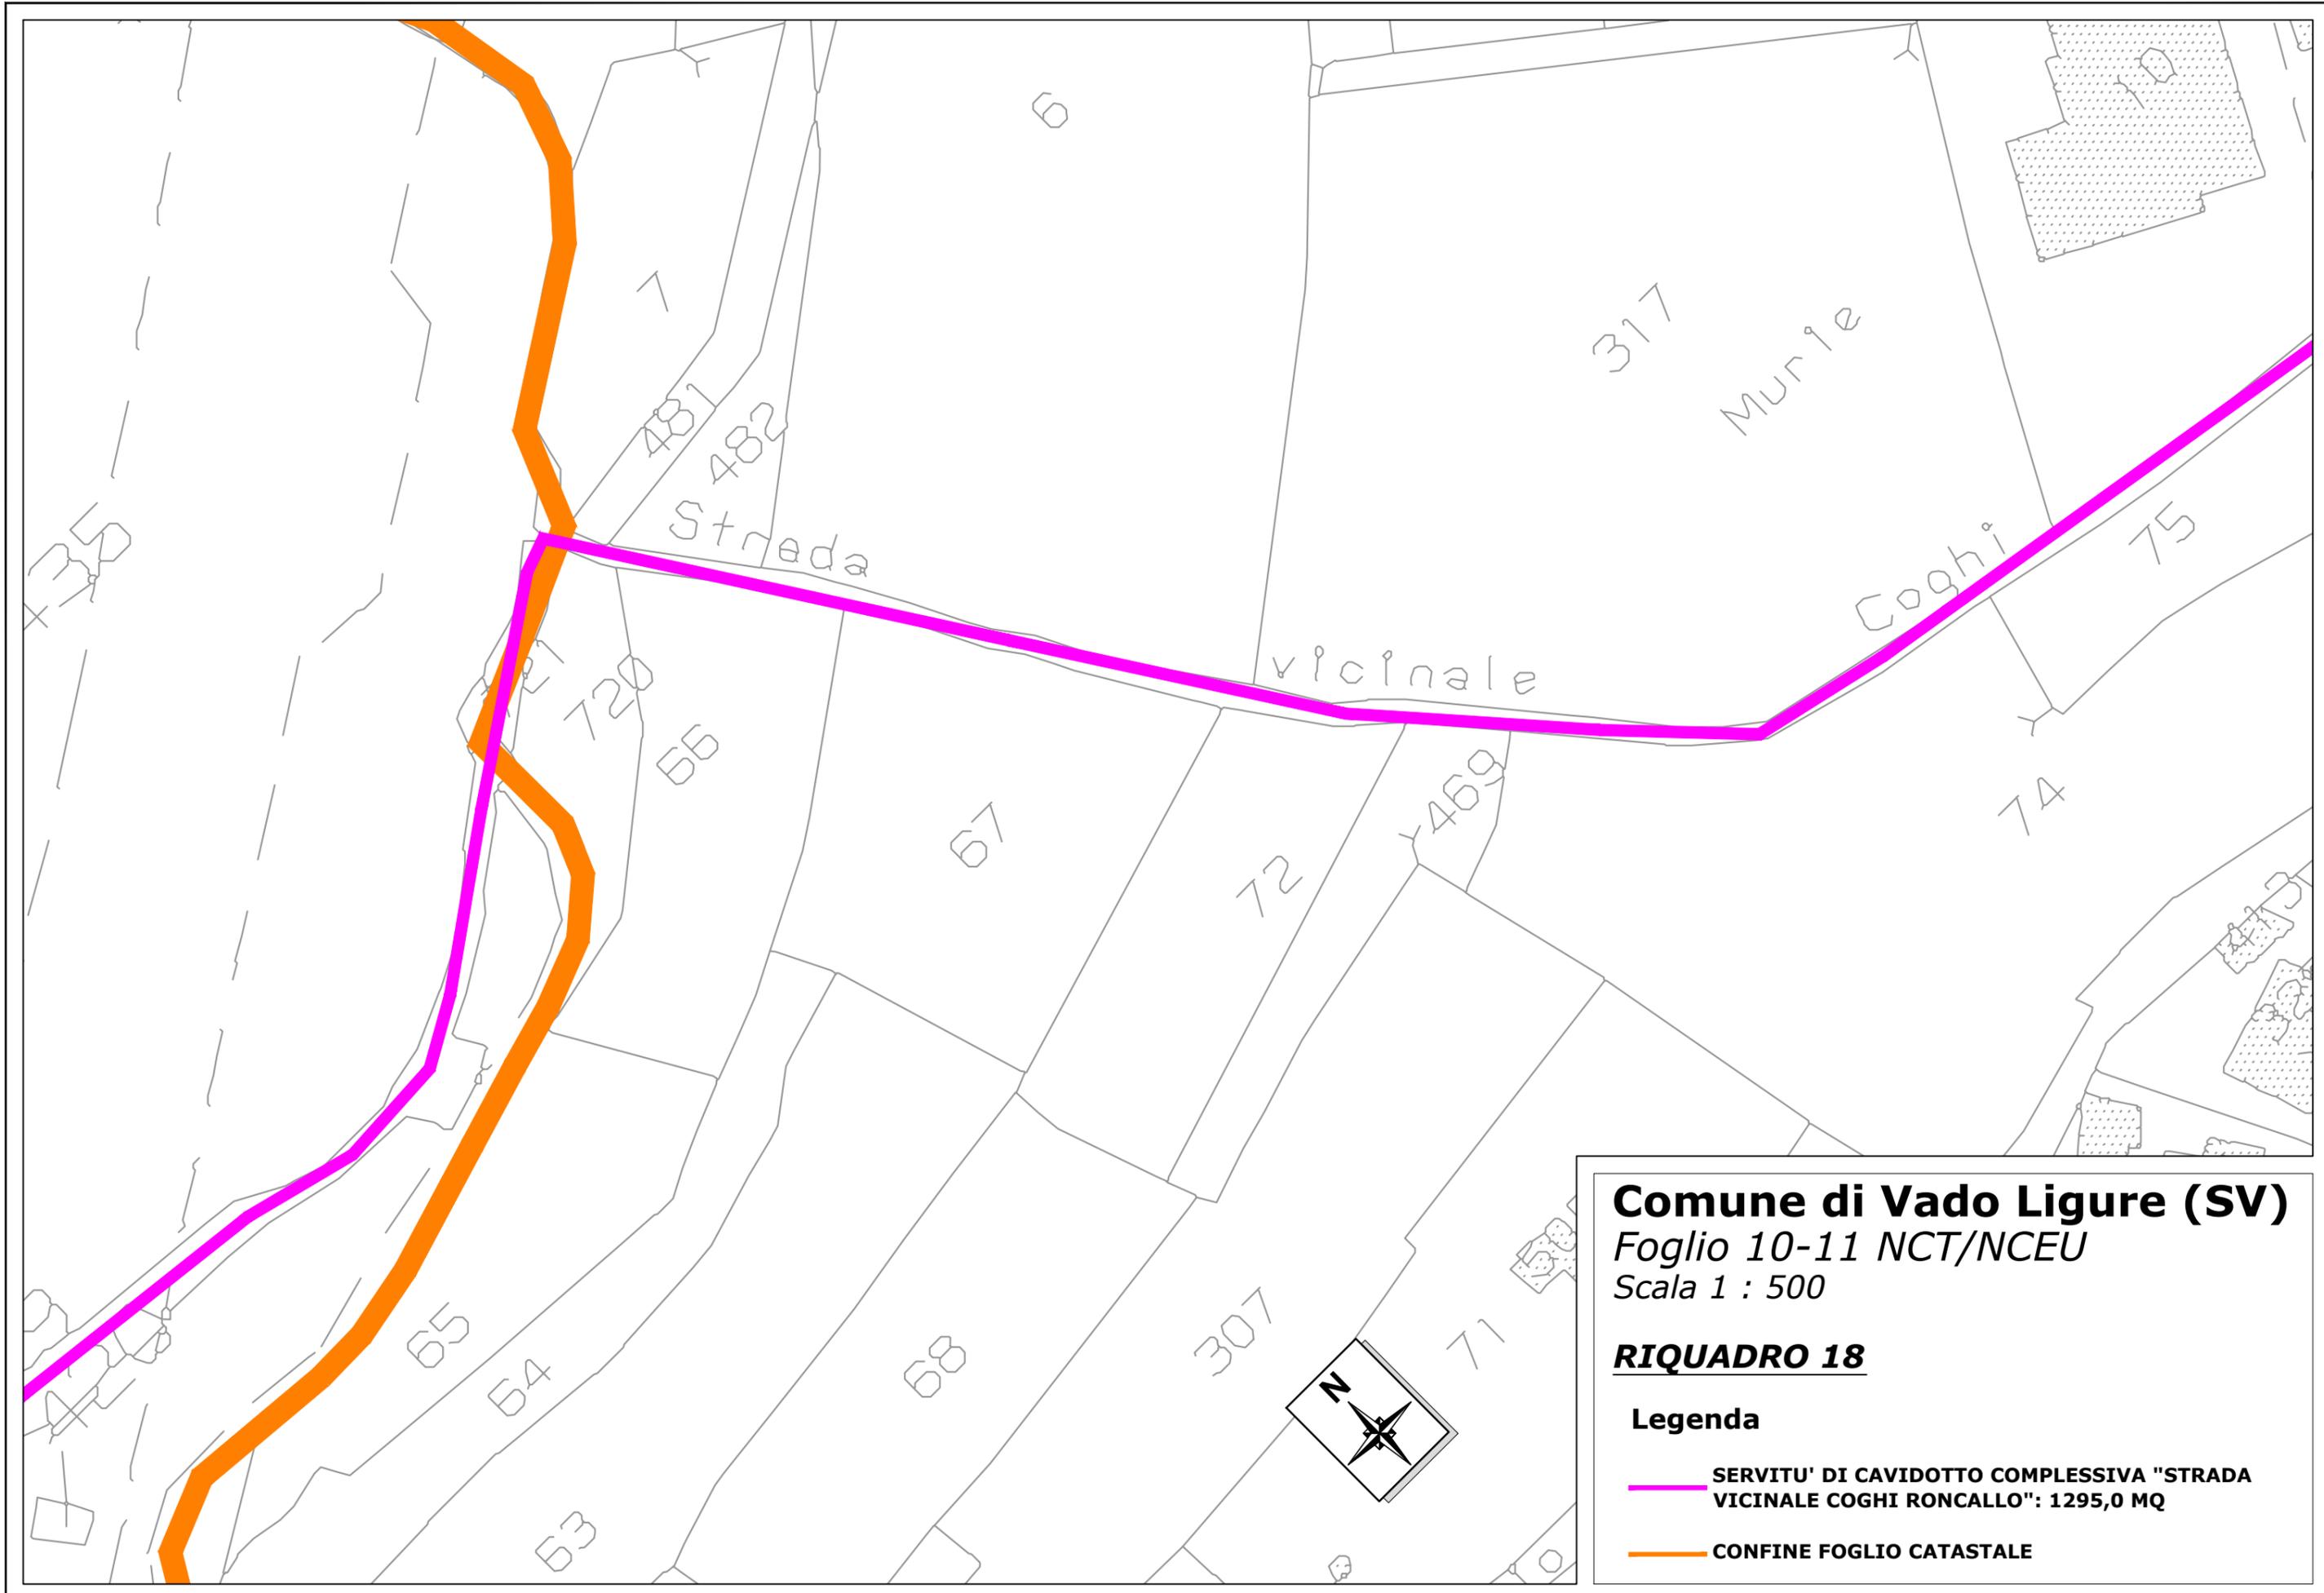


**Comune di Vado Ligure (SV)**  
*Foglio 10-11 NCT/NCEU*  
*Scala 1 : 500*

**RIQUADRO 18**

**Legenda**

-  **SERVITU' DI CAVIDOTTO COMPLESSIVA "STRADA VICINALE COGHI RONCALLO": 1295,0 MQ**
-  **CONFINE FOGLIO CATASTALE**

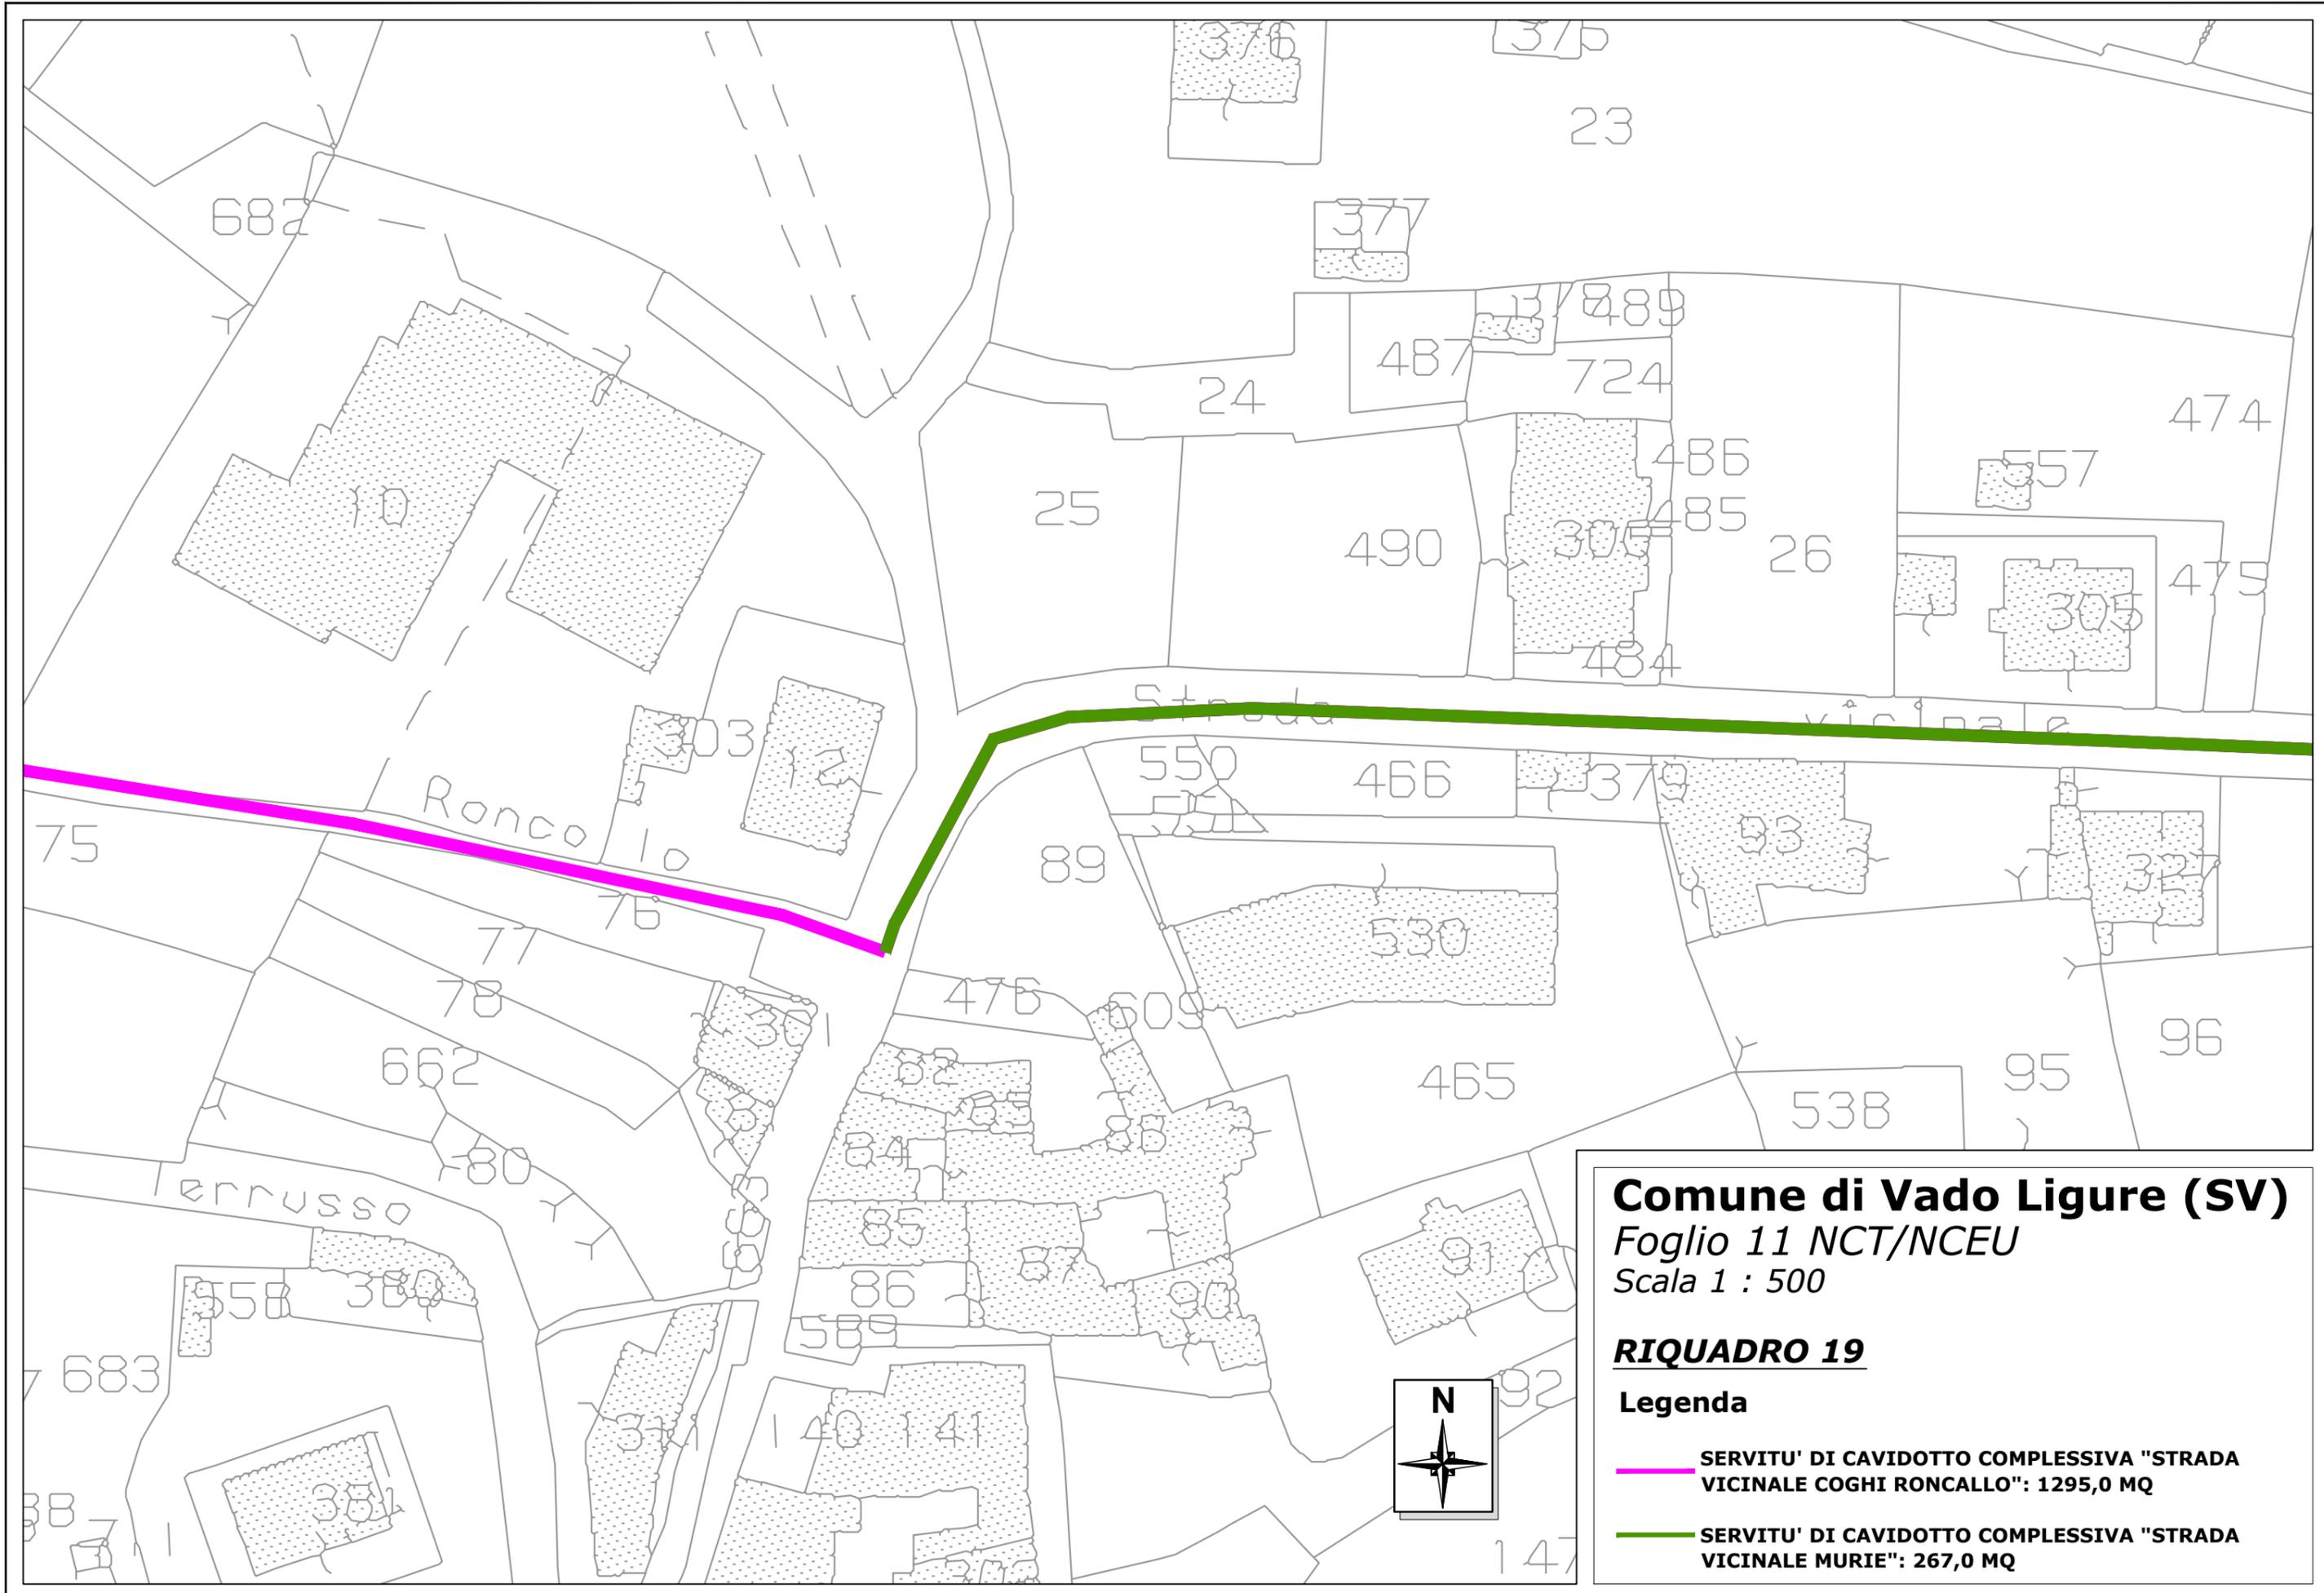

**Comune di Vado Ligure (SV)**

*Foglio 11 NCT/NCEU*


*Scala 1 : 500*

**RIQUADRO 19**

**Legenda**

-  **SERVITU' DI CAVIDOTTO COMPLESSIVA "STRADA VICINALE COGHI RONCALLO": 1295,0 MQ**
-  **SERVITU' DI CAVIDOTTO COMPLESSIVA "STRADA VICINALE MURIE": 267,0 MQ**



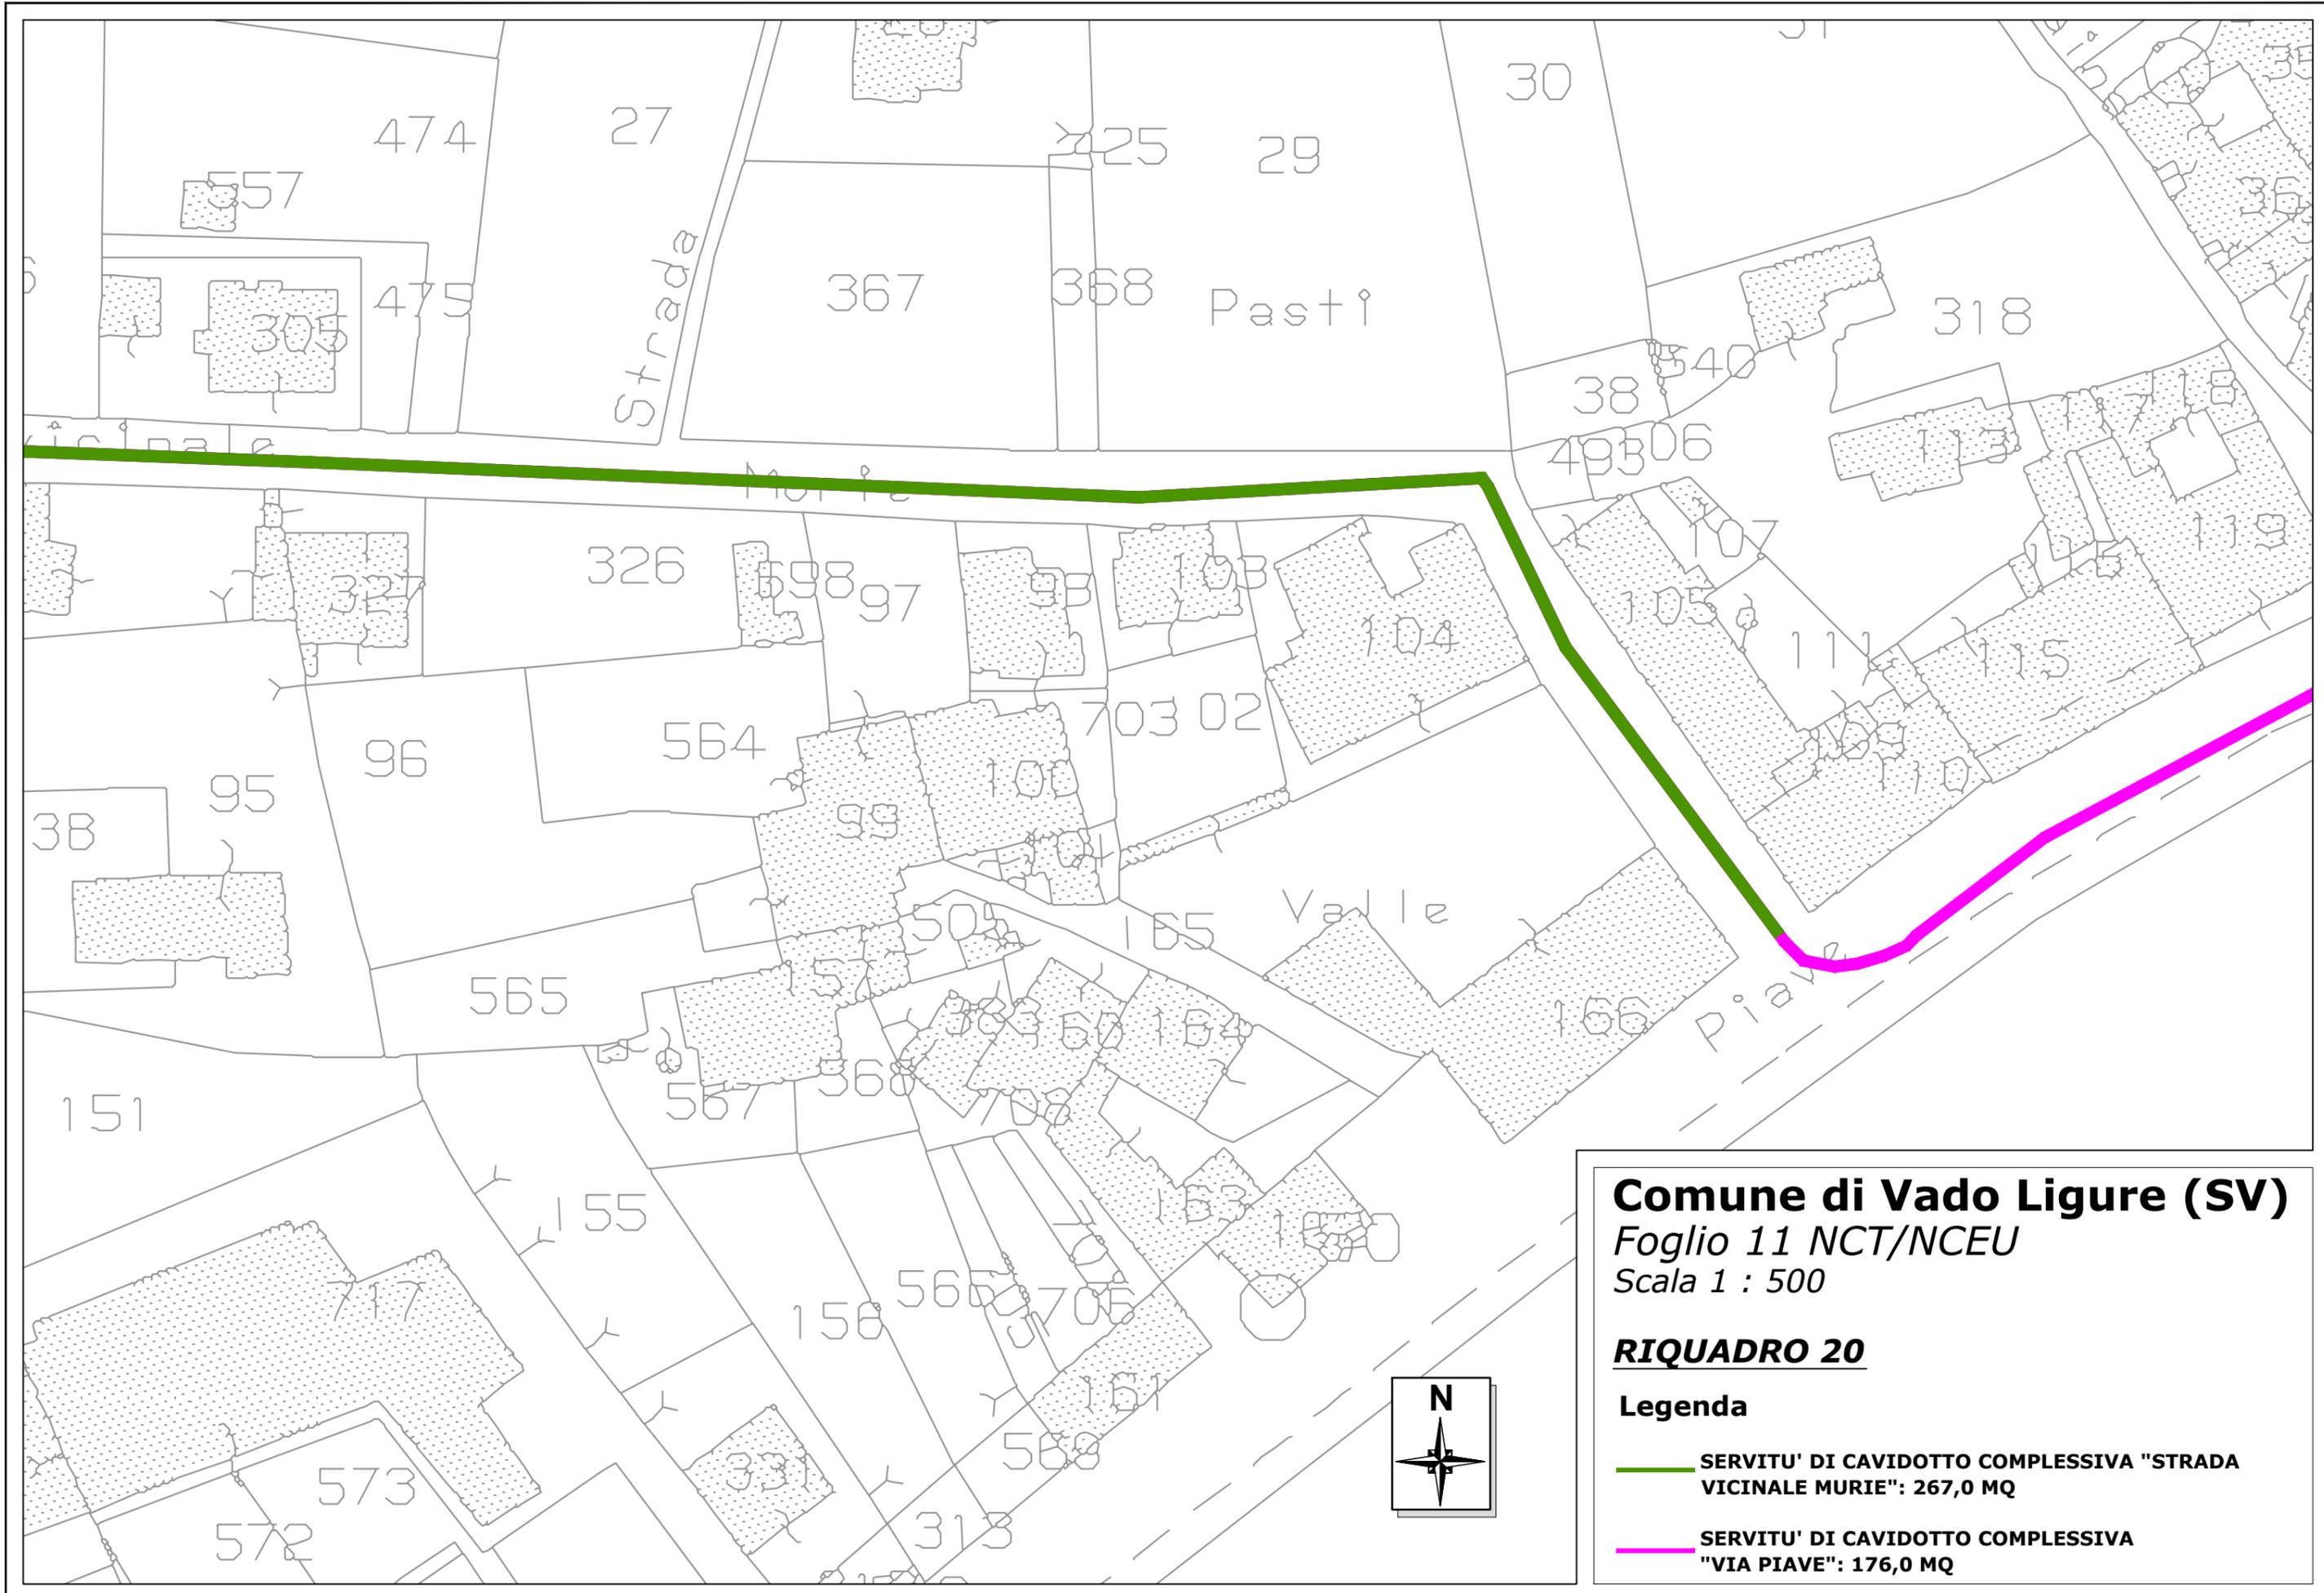

**Comune di Vado Ligure (SV)**


*Foglio 11 NCT/NCEU*

*Scala 1 : 500*

**RIQUADRO 20**

**Legenda**

-  **SERVITU' DI CAVIDOTTO COMPLESSIVA "STRADA VICINALE MURIE": 267,0 MQ**
-  **SERVITU' DI CAVIDOTTO COMPLESSIVA "VIA PIAVE": 176,0 MQ**

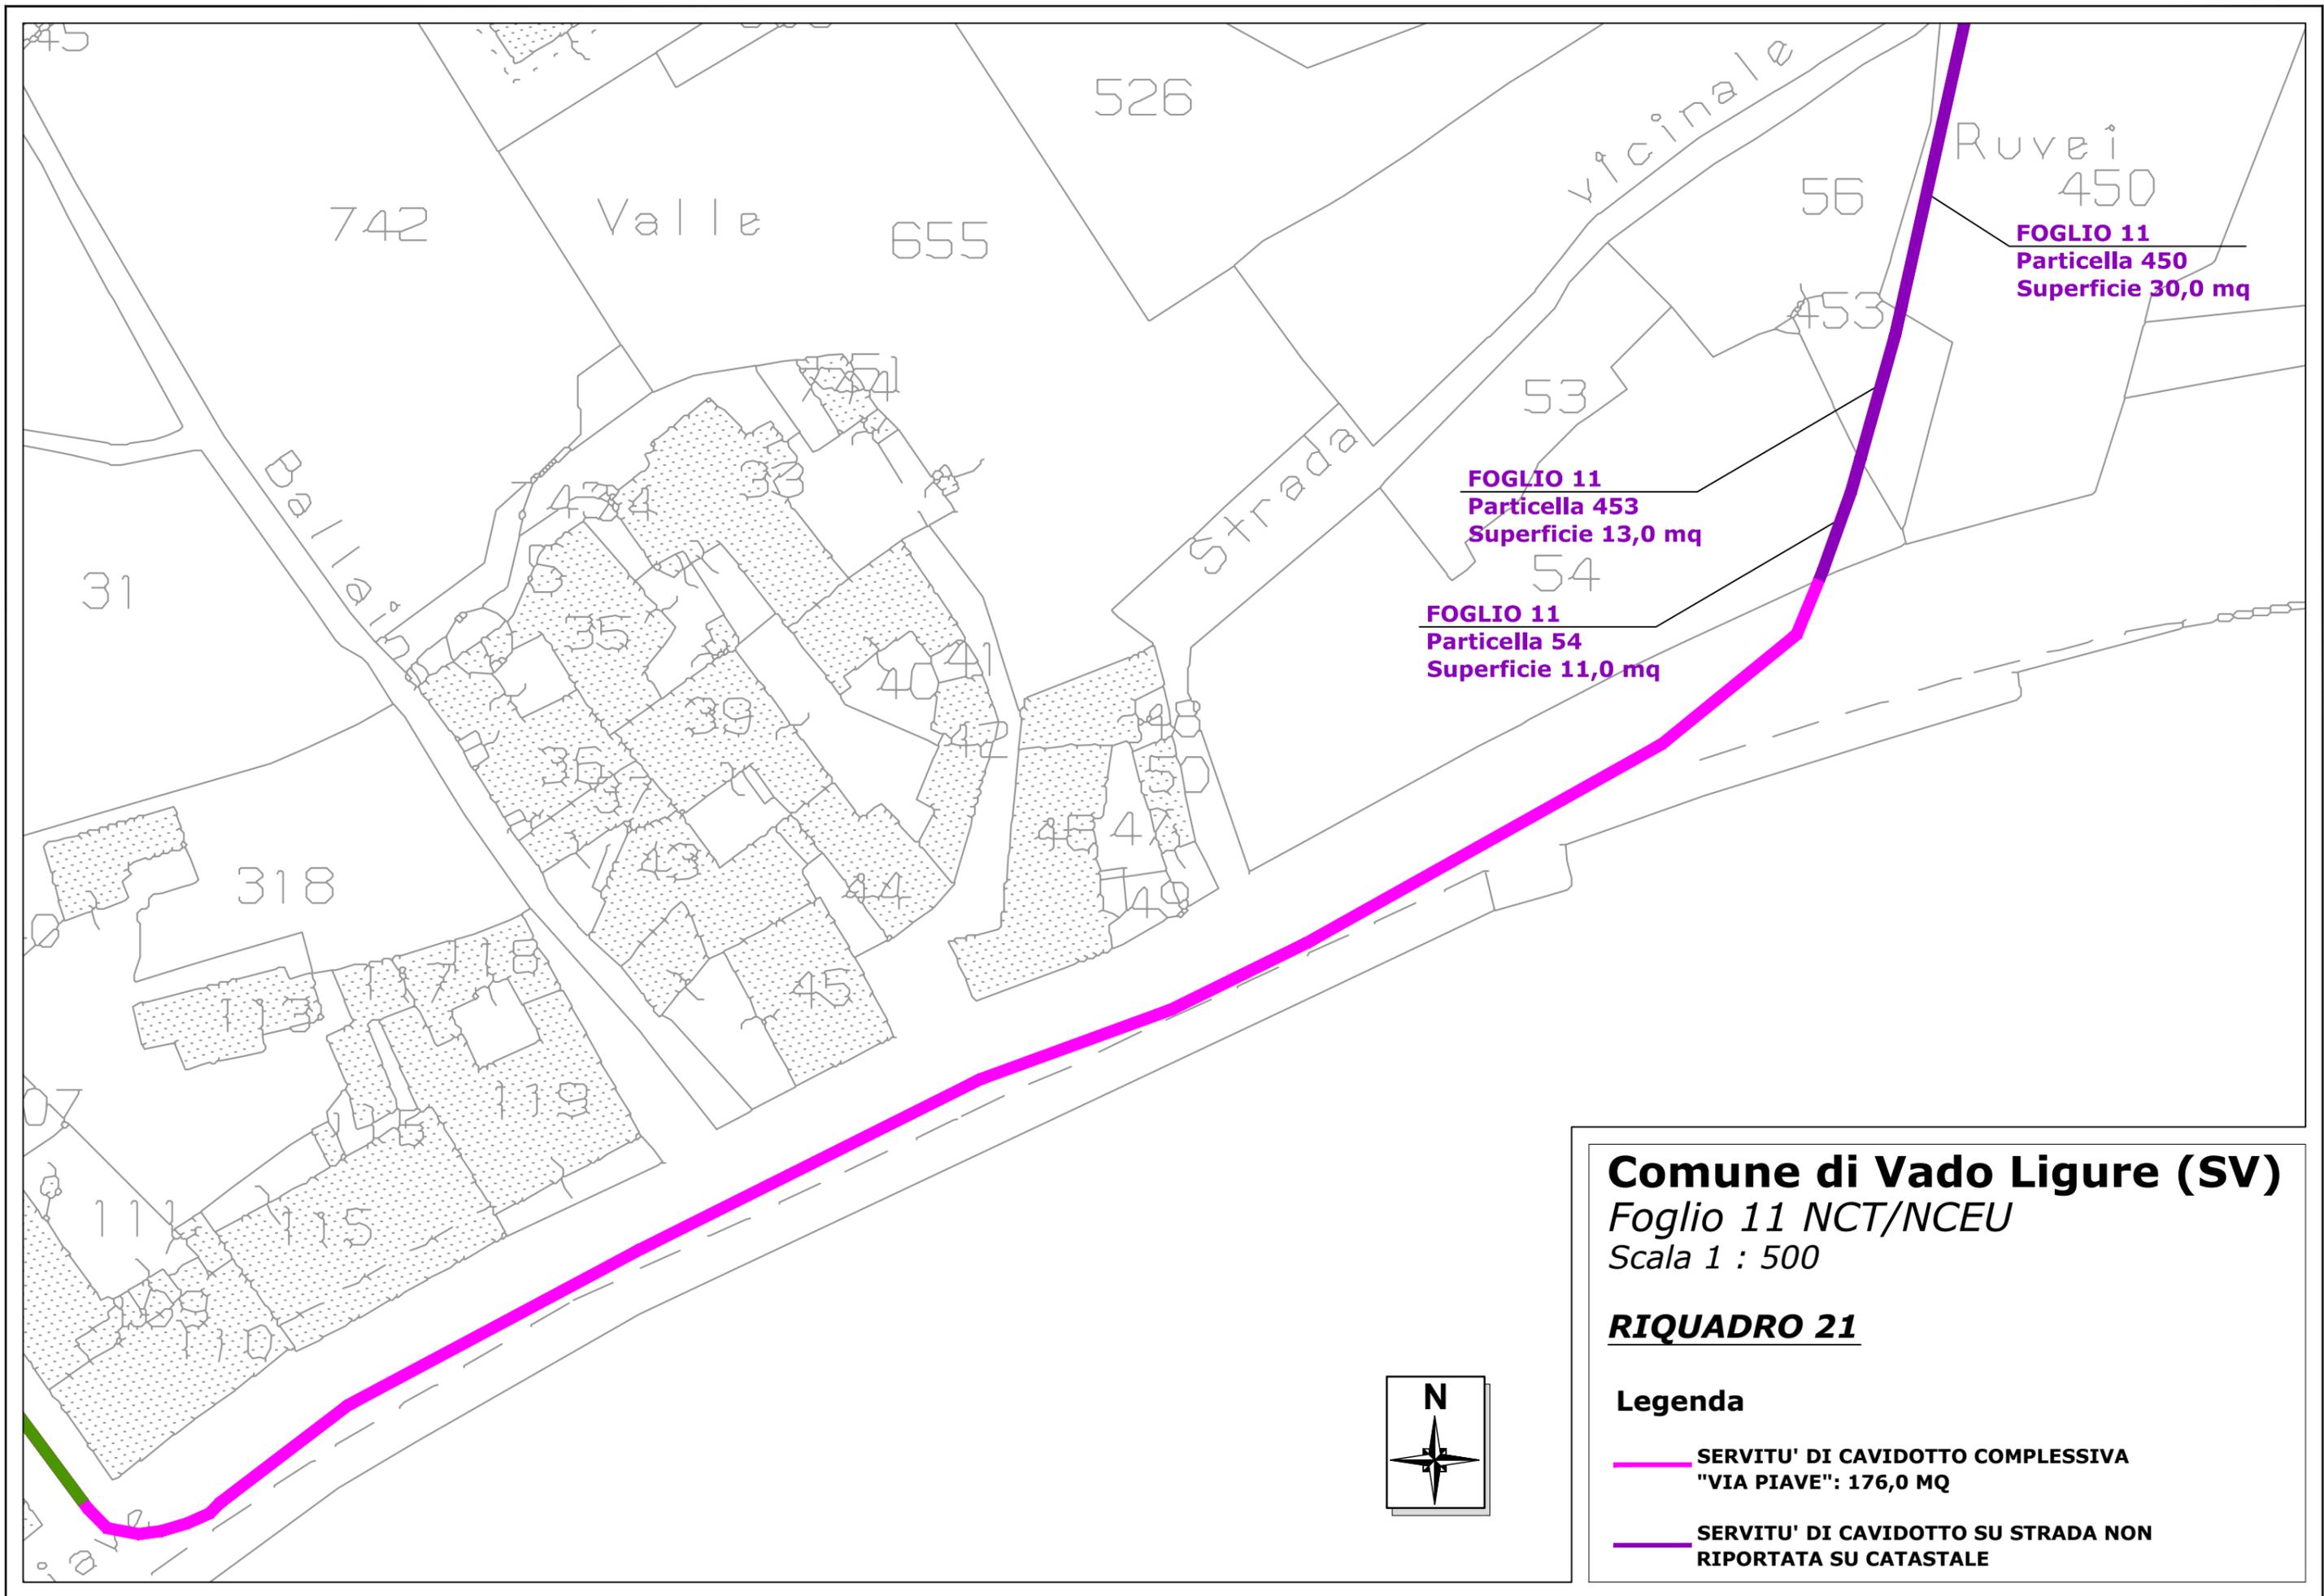

742

Valle

655

526

vicinale

56

Ruvei  
450

**FOGLIO 11**  
**Particella 450**  
**Superficie 30,0 mq**

453

53

**FOGLIO 11**  
**Particella 453**  
**Superficie 13,0 mq**

Strada

54

**FOGLIO 11**  
**Particella 54**  
**Superficie 11,0 mq**

Bellain

31

318

**Comune di Vado Ligure (SV)**

*Foglio 11 NCT/NCEU*


*Scala 1 : 500*

**RIQUADRO 21**

**Legenda**

-  **SERVITU' DI CAVIDOTTO COMPLESSIVA**  
**"VIA PIAVE": 176,0 MQ**
-  **SERVITU' DI CAVIDOTTO SU STRADA NON**  
**RIPORTATA SU CATASTALE**



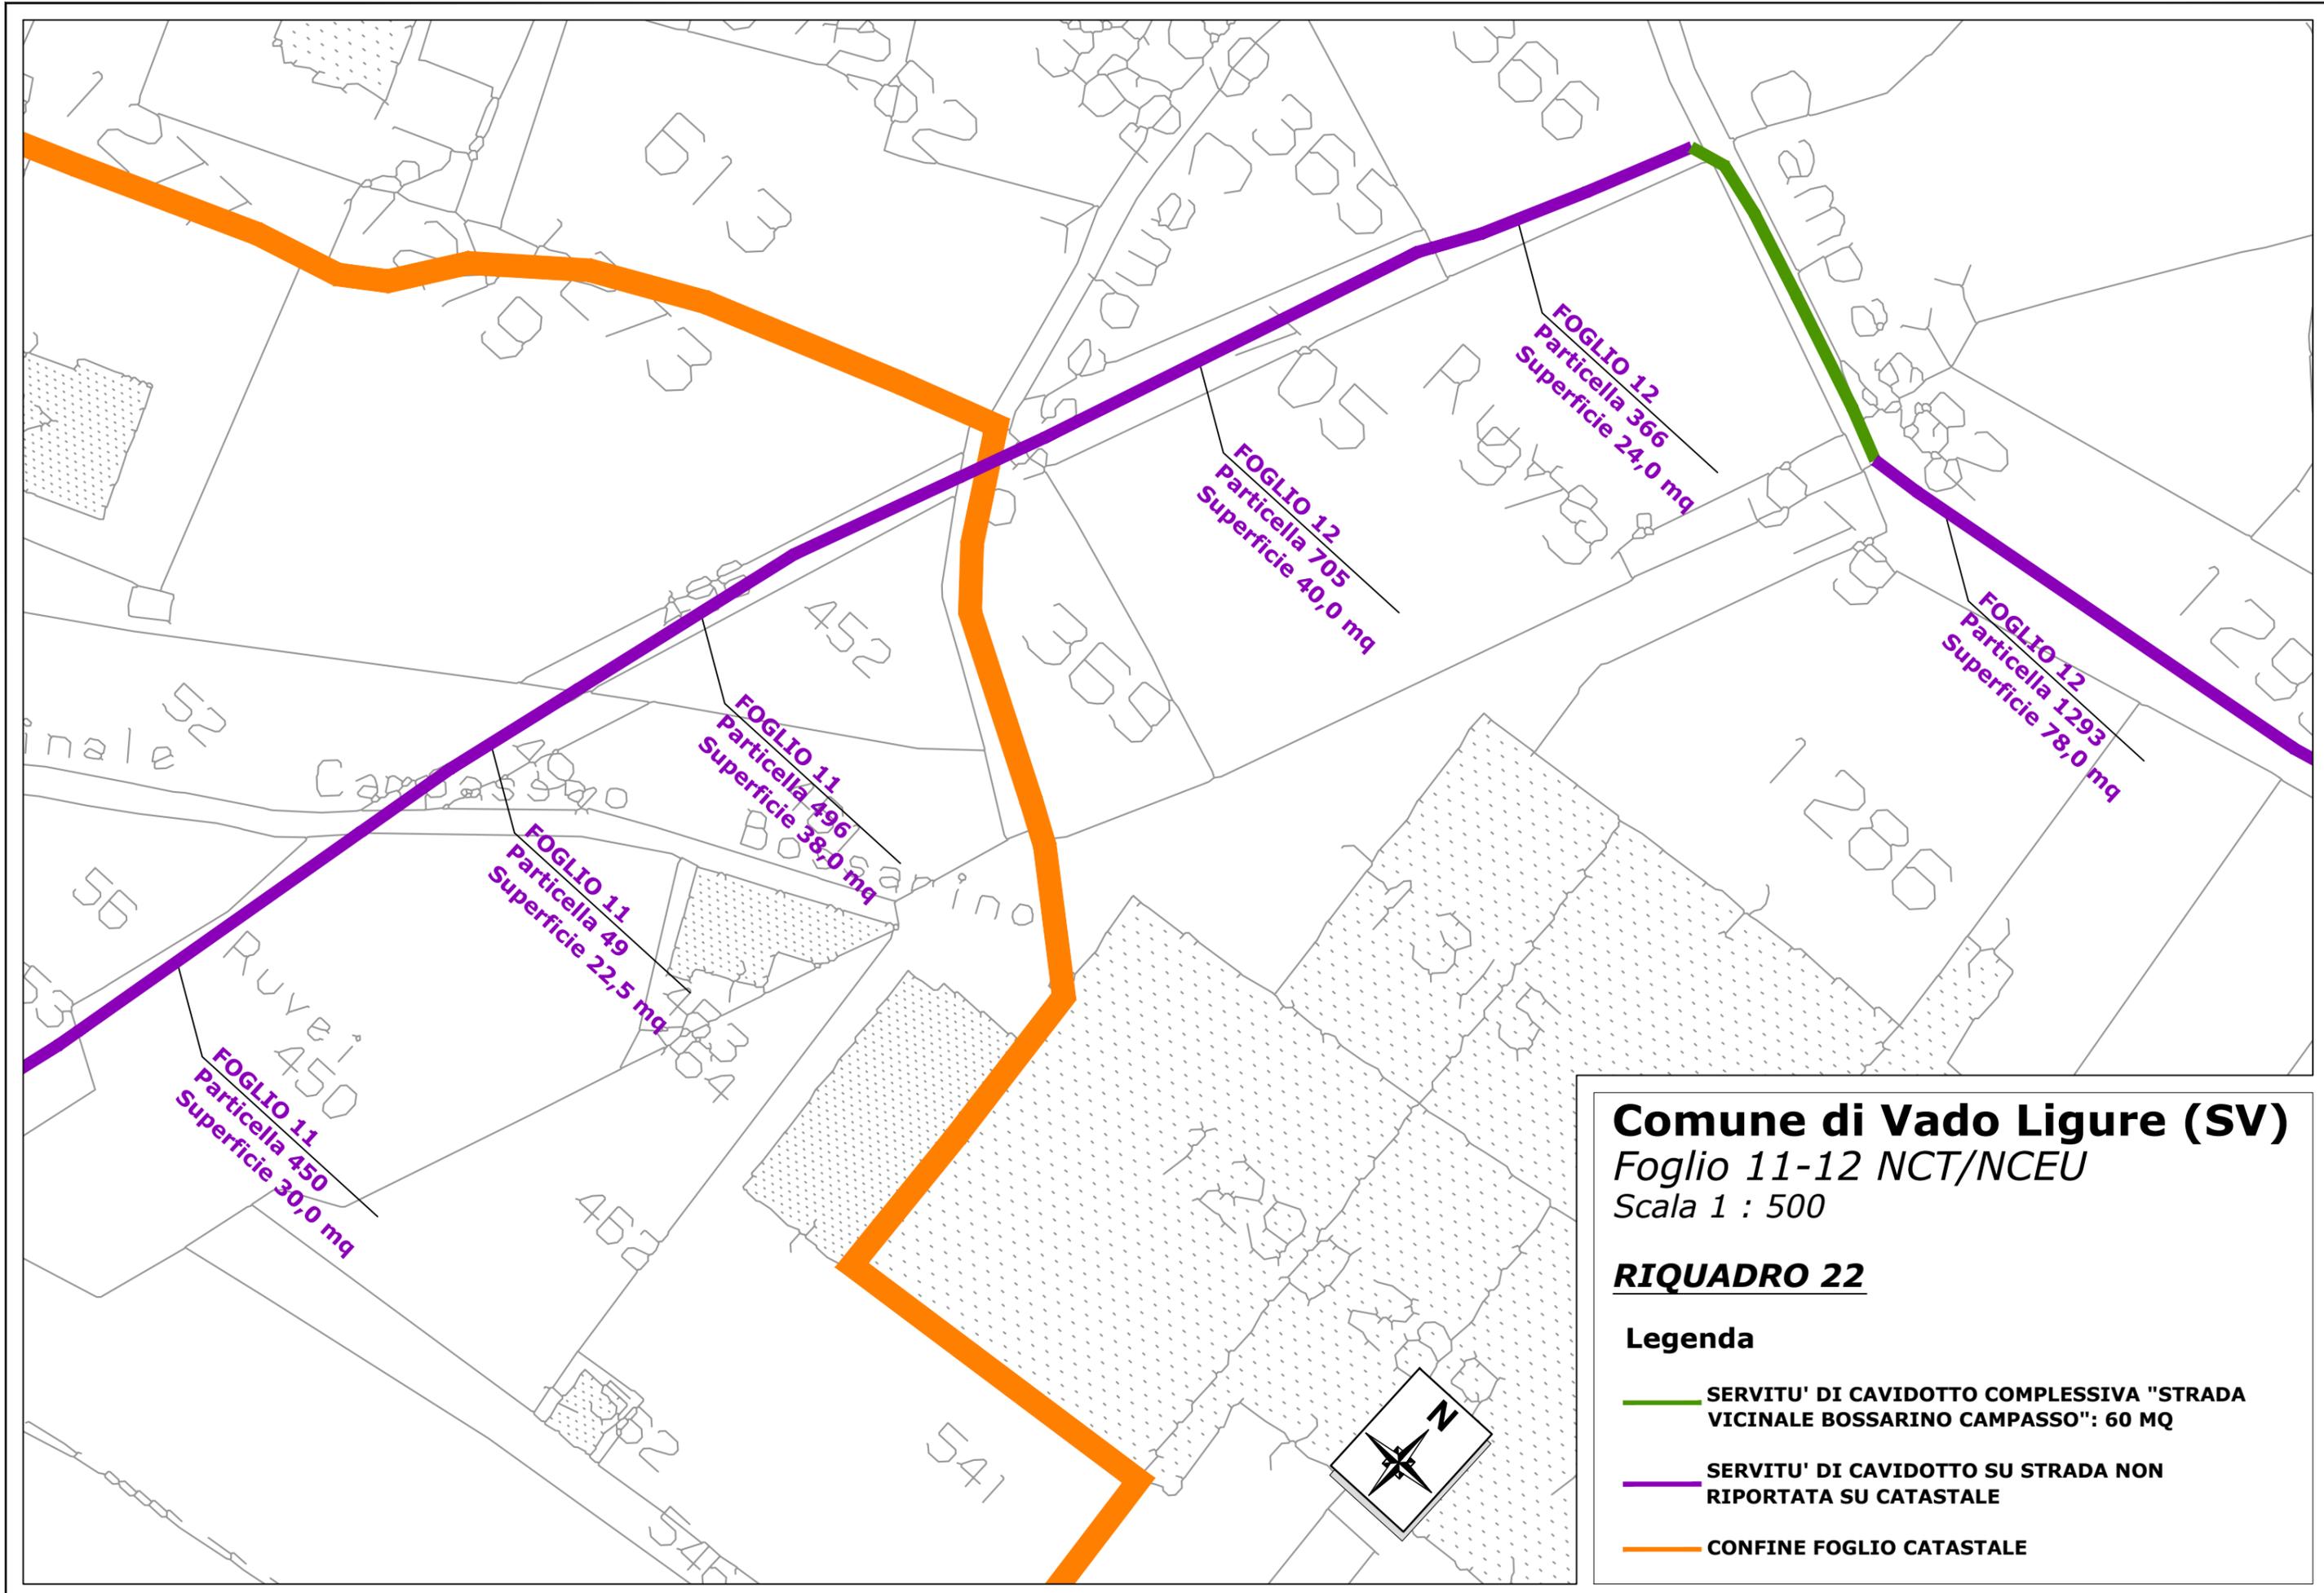

**Comune di Vado Ligure (SV)**


*Foglio 11-12 NCT/NCEU*

*Scala 1 : 500*

**RIQUADRO 22**


**Legenda**

-  **SERVITU' DI CAVIDOTTO COMPLESSIVA "STRADA VICINALE BOSSARINO CAMPASSO": 60 MQ**
-  **SERVITU' DI CAVIDOTTO SU STRADA NON RIPORTATA SU CATASTALE**
-  **CONFINE FOGLIO CATASTALE**

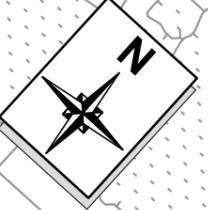

Annotations on the map include:

- FOGLIO 12 Particella 366 Superficie 24,0 mq
- FOGLIO 12 Particella 705 Superficie 40,0 mq
- FOGLIO 12 Particella 1293 Superficie 78,0 mq
- FOGLIO 11 Particella 496 Superficie 38,0 mq
- FOGLIO 11 Particella 49 Superficie 22,5 mq
- FOGLIO 11 Particella 450 Superficie 30,0 mq

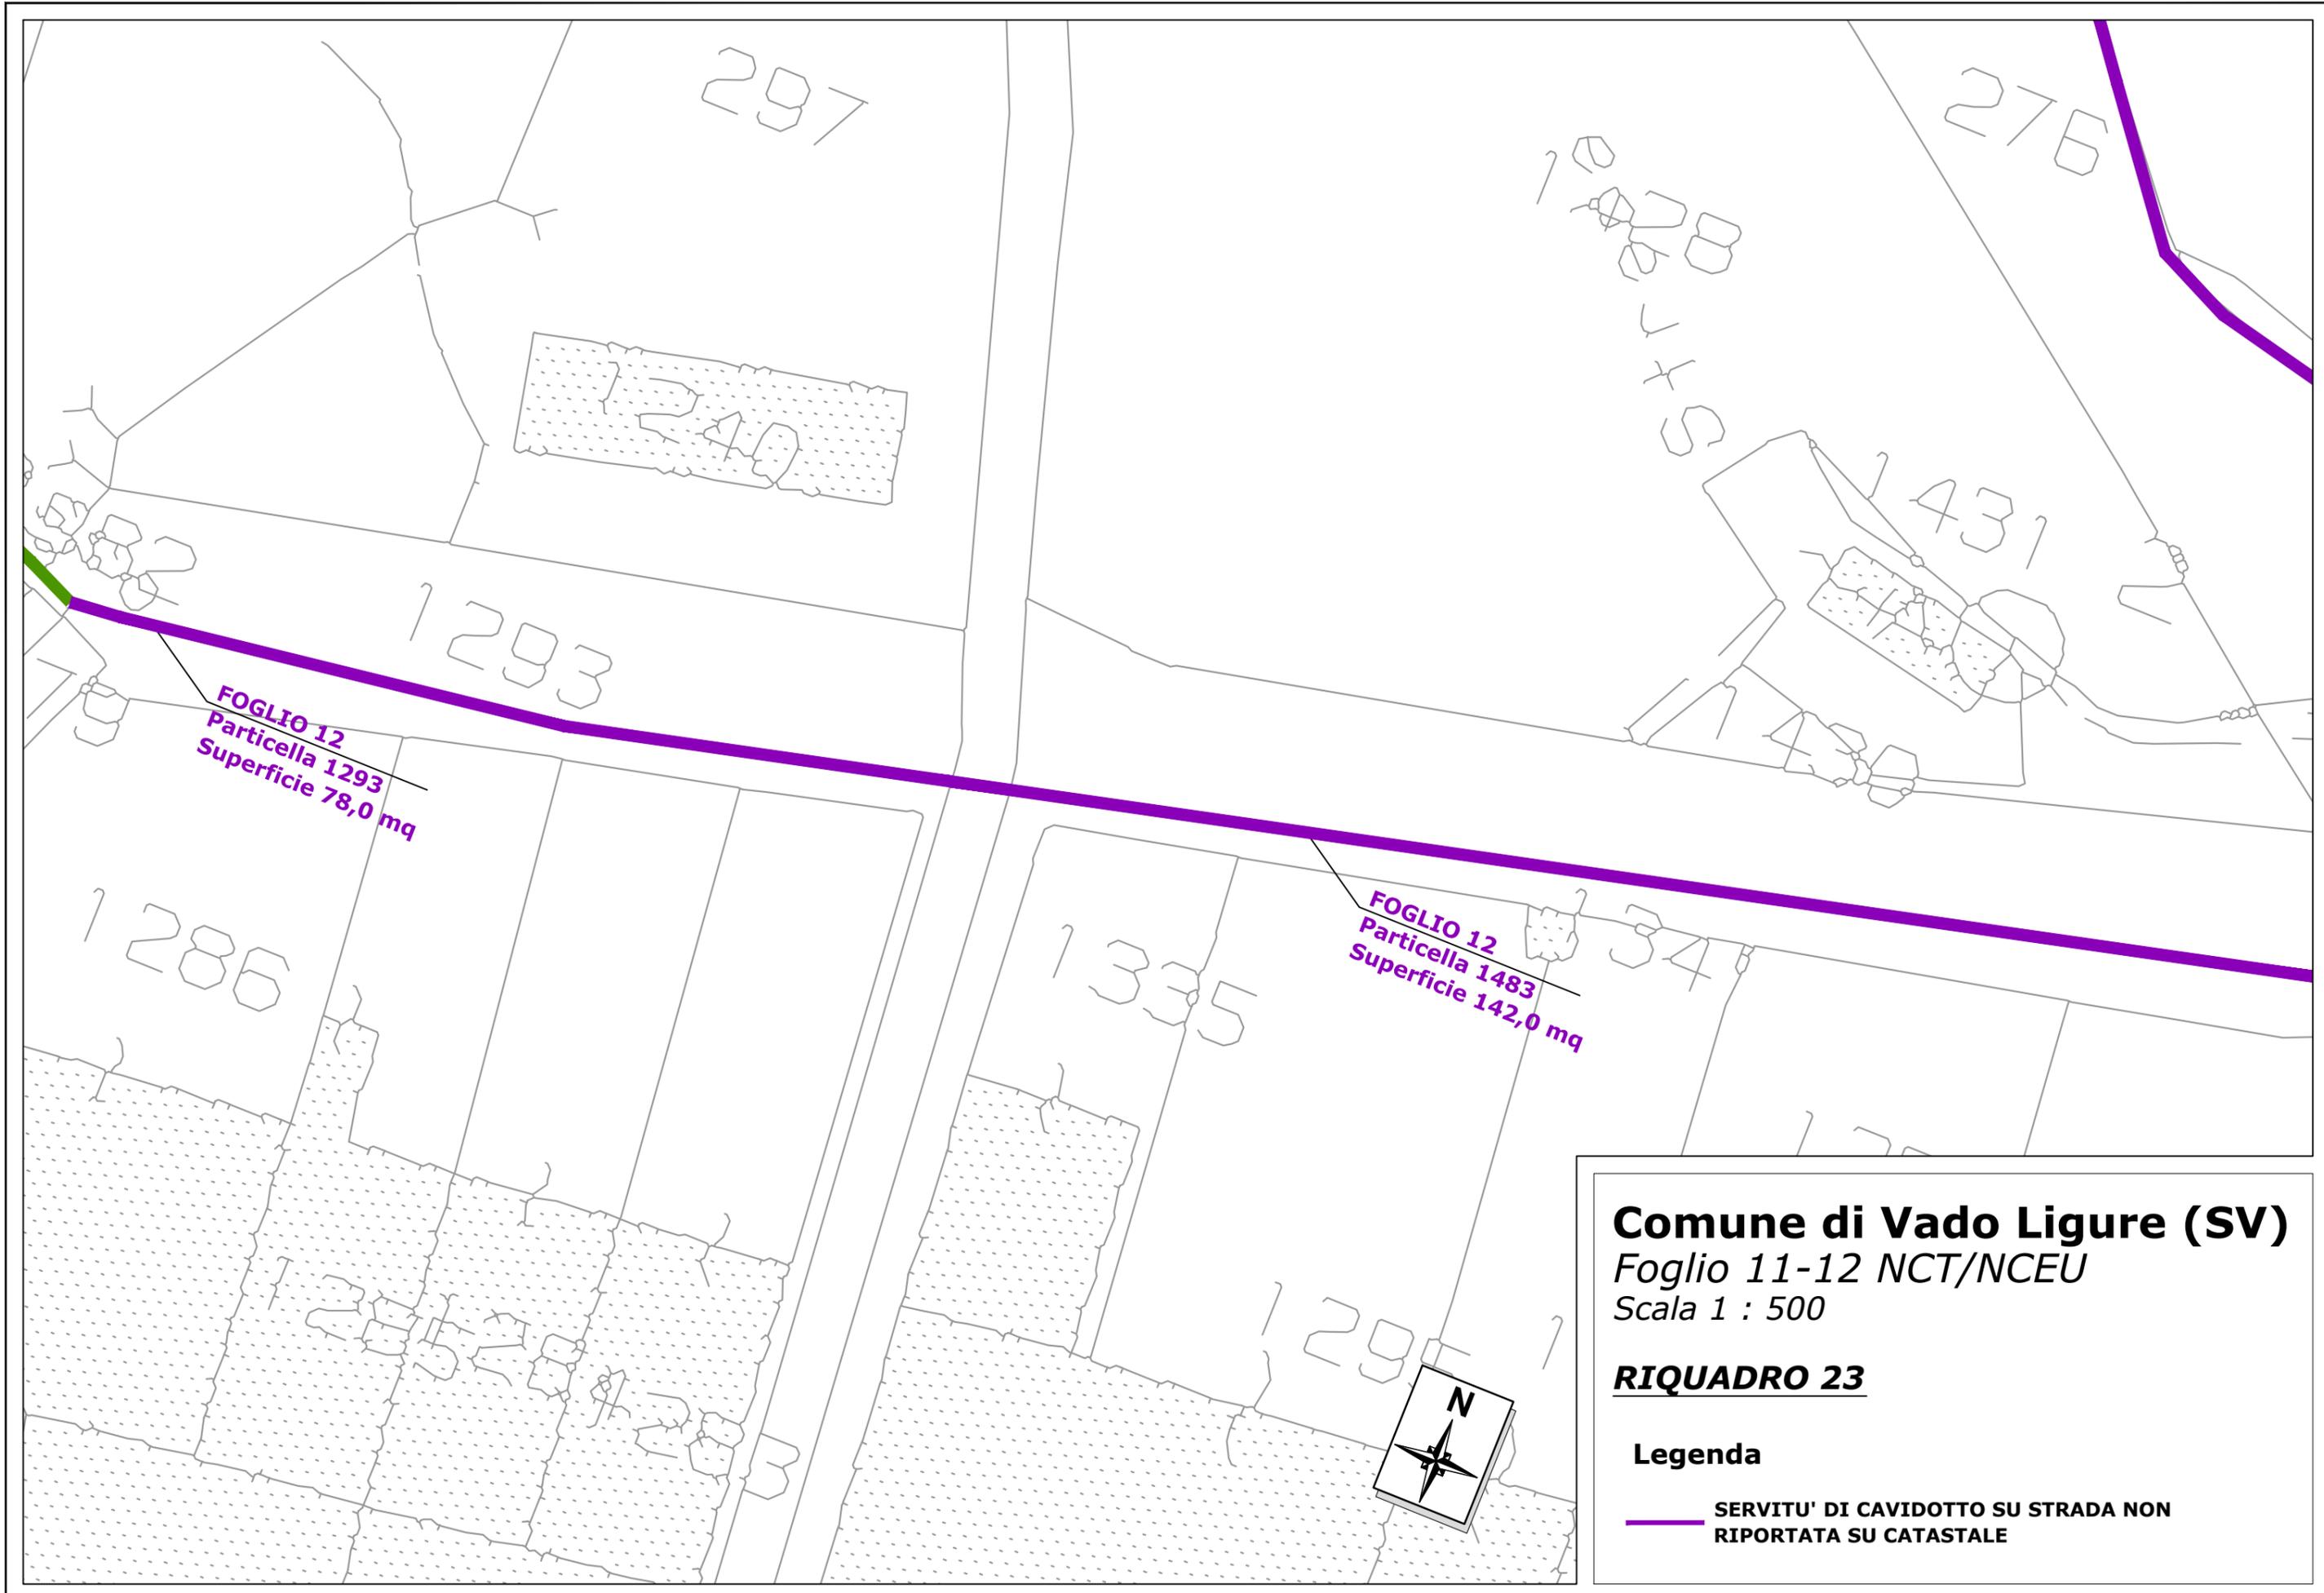

**FOGLIO 12**  
Particella 1293  
Superficie 78,0 mq


**FOGLIO 12**  
Particella 1483  
Superficie 142,0 mq

**Comune di Vado Ligure (SV)**  
*Foglio 11-12 NCT/NCEU*  
*Scala 1 : 500*

**RIQUADRO 23**

**Legenda**

 **SERVITU' DI CAVIDOTTO SU STRADA NON RIPORTATA SU CATASTALE**

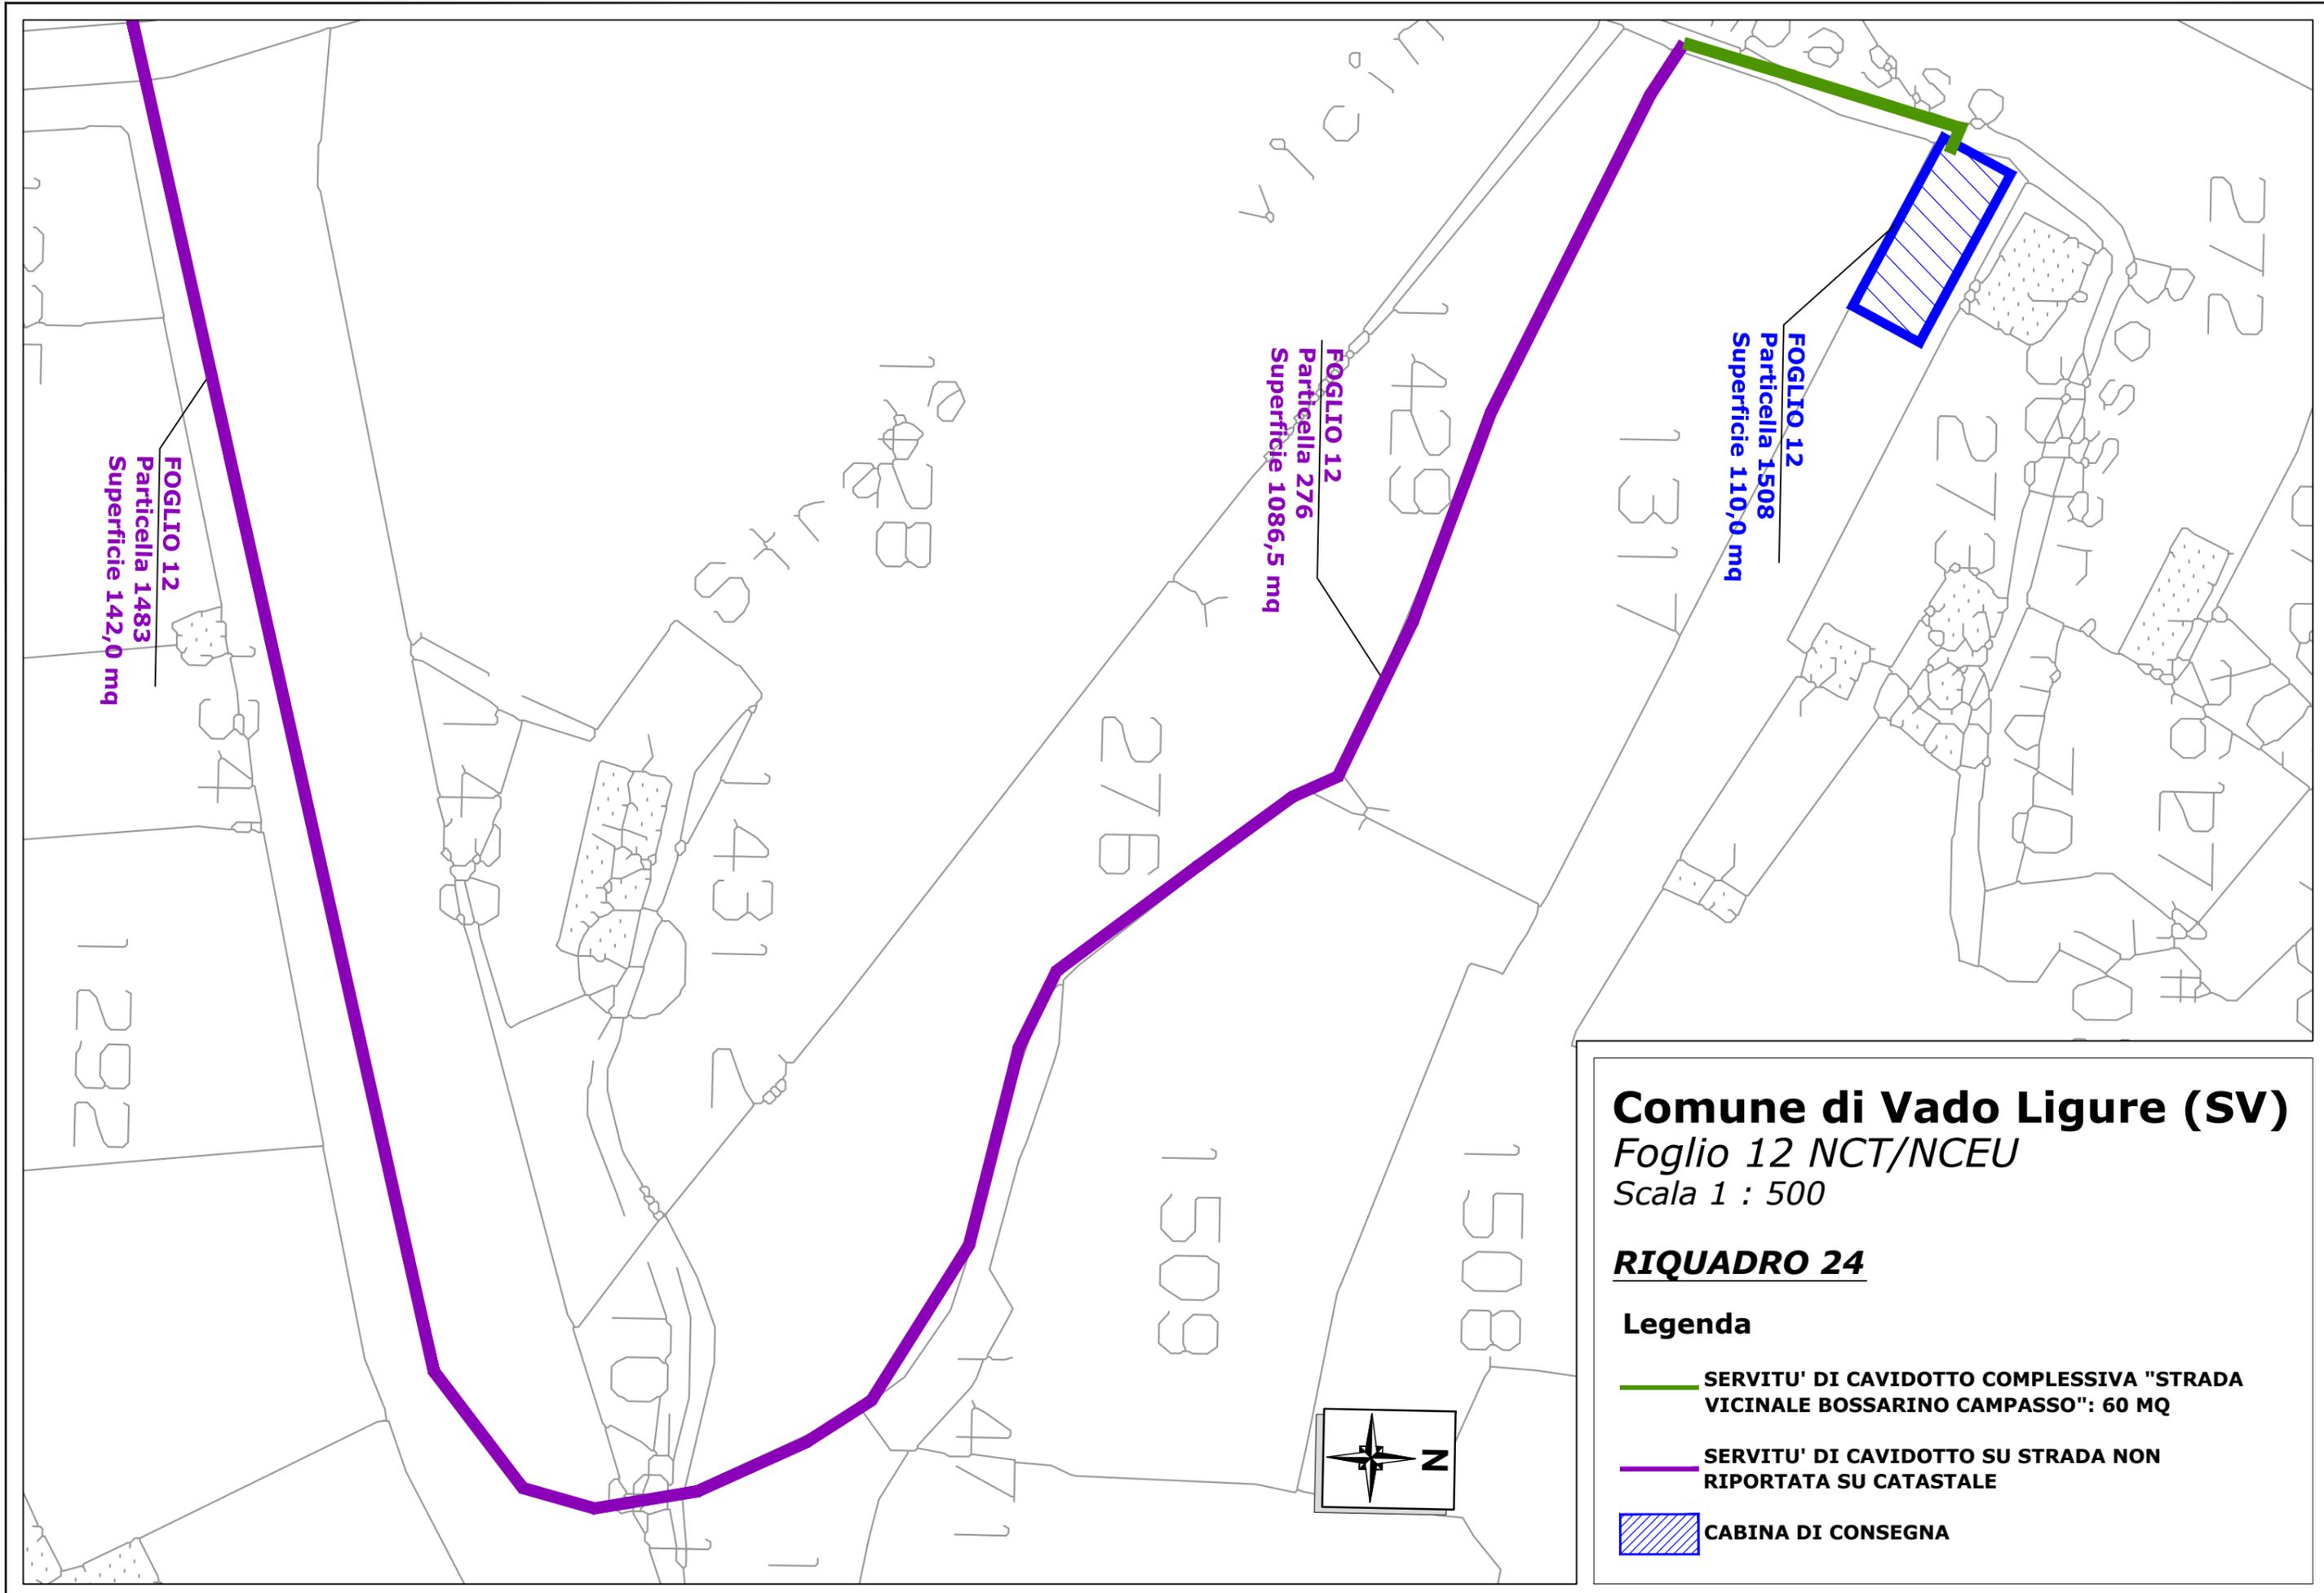

FOGLIO 12  
Particella 1483  
Superficie 142,0 mq

FOGLIO 12  
Particella 276  
Superficie 1086,5 mq

FOGLIO 12  
Particella 1508  
Superficie 110,0 mq

**Comune di Vado Ligure (SV)**  
*Foglio 12 NCT/NCEU*  
Scala 1 : 500

**RIQUADRO 24**

**Legenda**

-  **SERVITU' DI CAVIDOTTO COMPLESSIVA "STRADA VICINALE BOSSARINO CAMPASSO": 60 MQ**
-  **SERVITU' DI CAVIDOTTO SU STRADA NON RIPORTATA SU CATASTALE**
-  **CABINA DI CONSEGNA**

Guardia

55

**FOGLIO 10**  
Particella 7  
Superficie 14,0 mq

**FOGLIO 10**  
Particella 8  
Superficie 98,0 mq

**FOGLIO 10**  
Particella 13  
Superficie 434,0 mq

**Comune di Vado Ligure (SV)**  
*Foglio 10 NCT/NCEU*

Scala 1 : 500

**RIQUADRO 25**

**Legenda**

-  AREE OCCUPAZIONE TEMPORANEA
-  CONFINE FOGLIO CATASTALE
-  CONFINE COMUNALE

