


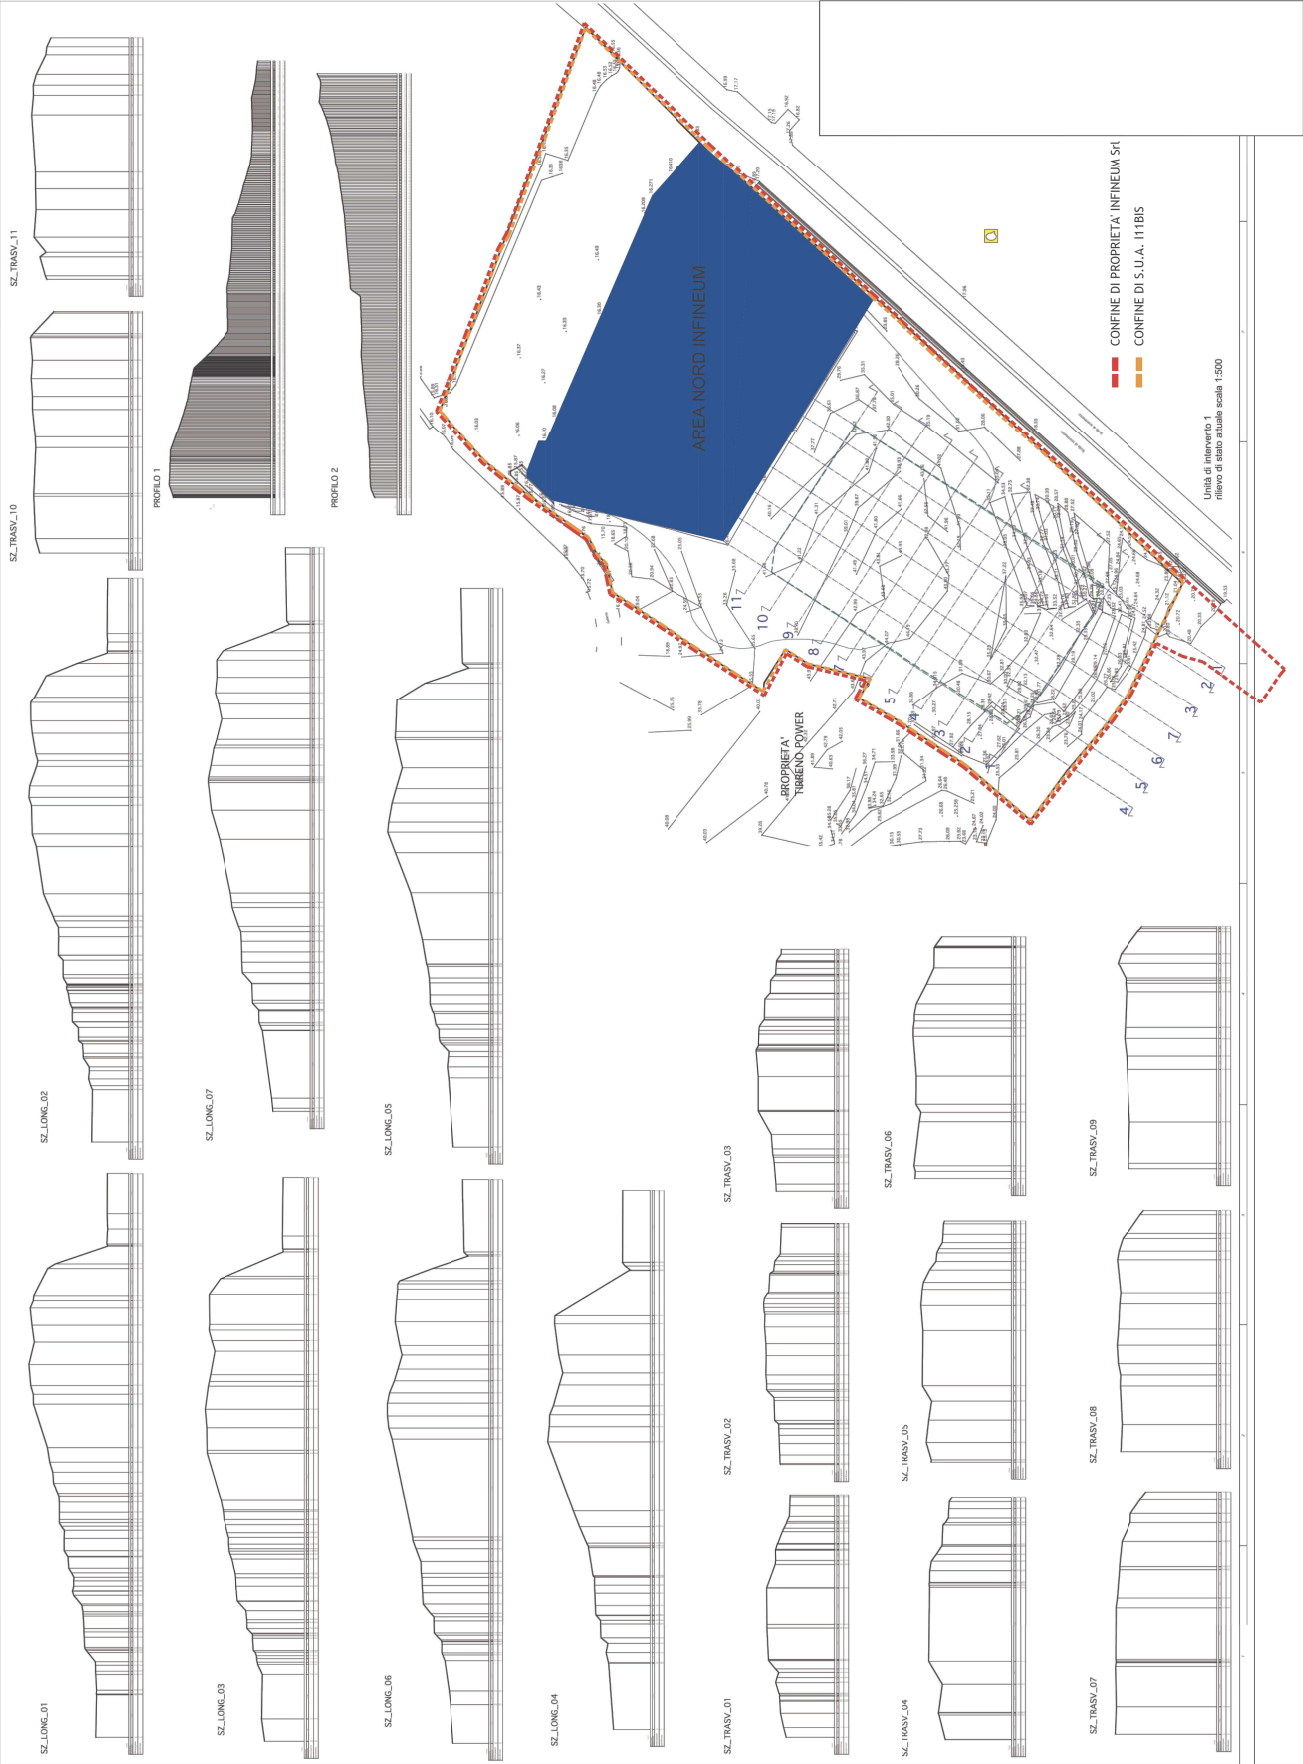

COMUNE: VADO LIGURE	PROVINCIA: SV
PROGETTO: Seconda variante al piano particolareggiato di urbanizzazione dell'Area Nord di Vado Ligure dello stabilimento Infineum Italia S.r.l. e realizzazione delle relative opere di urbanizzazione.	
COMMITTENTE: INFINEUM S.r.l. sede in Vado Ligure - STRADA DI SCORMENTO 2	
PROGETTISTA: Studio Arch. R. Fallucca Savona Via Flume 2	
COLLABORAZIONE Arch. Donato Valentina	
N. tavola: 02	scala: 1:1000 data: 21.07.2025
TITOLO TAVOLA: Sezioni di stato attuale dell'area di oggetto di Seconda variante di S.U.A.	
riferimento informativo: TAV_2 variante di SJA	
__ sostituisce tavola numero: -	data: -
__ sostituisce tavola numero: -	data: -