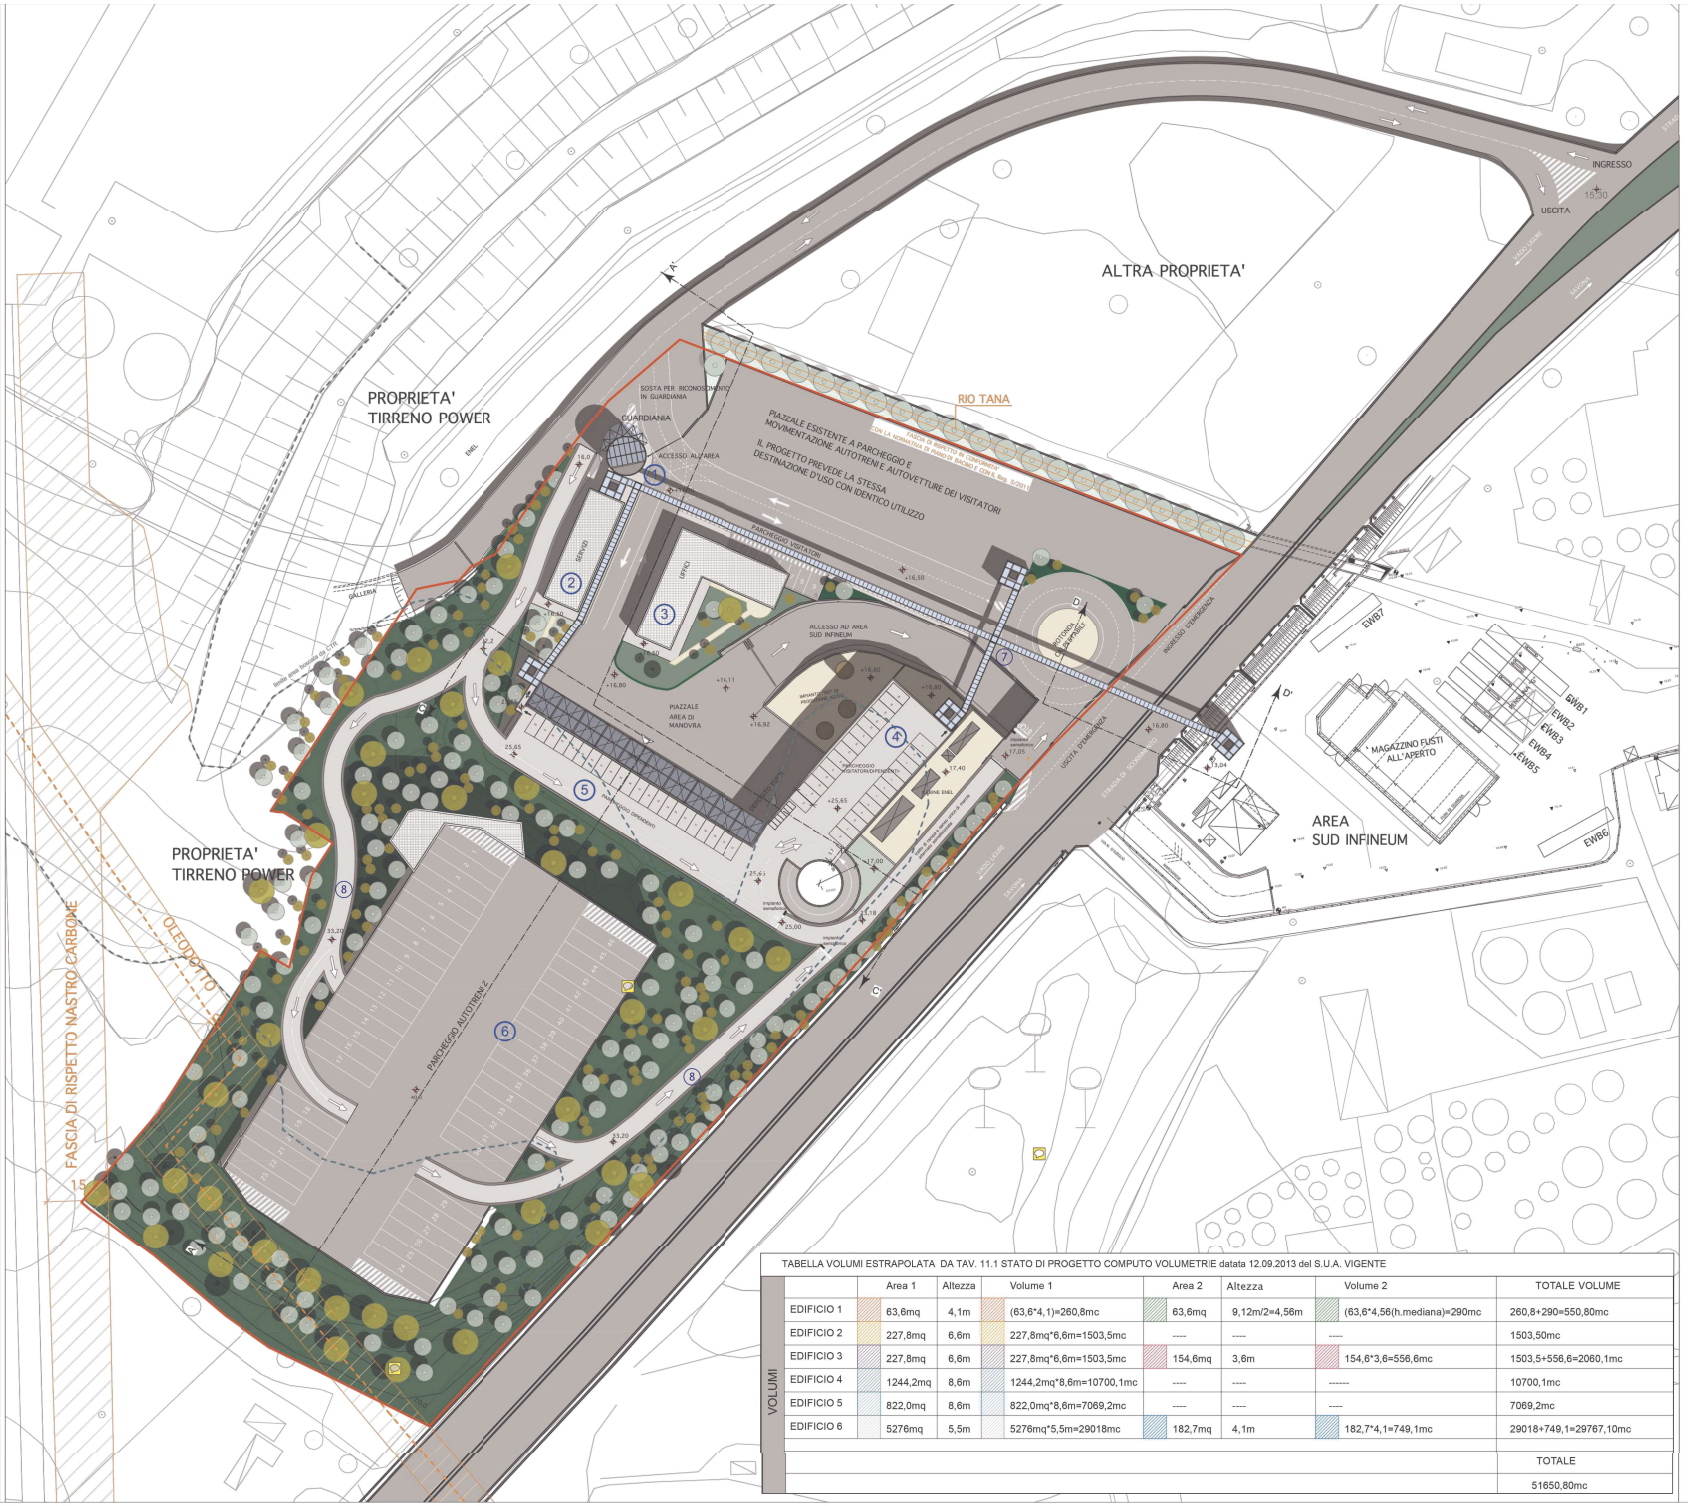

TABELLA VOLUMI ESTRAPOLATA DA TAV. 11.1 STATO DI PROGETTO COMPUTO VOLUMETRIE datata 12.09.2013 del S.U.A. VIGENTE

VOLUMI	Area 1	Altezza	Volume 1	Area 2	Altezza	Volume 2	TOTALE VOLUME
EDIFICIO 1	63,6mq	4,1m	(63,6*4,1)=260,8mc	63,6mq	9,12m/2=4,56m	(63,6*4,56(h.mediana)=290mc	260,8+290=550,80mc
EDIFICIO 2	227,8mq	6,6m	227,8mq*6,6m=1503,5mc	----	----	----	1503,50mc
EDIFICIO 3	227,8mq	6,6m	227,8mq*6,6m=1503,5mc	154,6mq	3,6m	154,6*3,6=556,6mc	1503,5+556,6=2060,1mc
EDIFICIO 4	1244,2mq	8,6m	1244,2mq*8,6m=10700,1mc	----	----	------	10700,1mc
EDIFICIO 5	822,0mq	8,6m	822,0mq*8,6m=7069,2mc	----	----	----	7069,2mc
EDIFICIO 6	5276mq	5,5m	5276mq*5,5m=29018mc	182,7mq	4,1m	182,7*4,1=749,1mc	29018+749,1=29767,10mc
							TOTALE
							51650,80mc

Unità di intervento 1

planimetria generale
scala 1:500

PERIMETRO DI S.U.A.
limite Unità di Intervento 1

N

INFINEUM
TAVOLE DI PROGETTO

LEGENDA

INTERVENTI PREVISTI ALL'INTERNO DELLO S.U.A. VIGENTE:

1. Nuovo intervento "Guardiania area NORD"
2. Nuovo blocco Uffici contrapposto all'esistente
3. Potenziamento volume Uffici esistenti
4. Magazzino/deposito con Parcheggio auto visitatori
5. Laboratori appaltatori e manutentori: soppalcati con copertura destinata a Parcheggio auto dipendenti
6. Nuovo Parcheggio mezzi pesanti con annessi:
   - locali di manutenzione mezzi, officine e magazzini
   - volume servizi comuni autisti e dipendenti
7. Nuovi collegamenti pedonali posti in quota
8. Bretella stradale in ingresso e in uscita parcheggio mezzi pesanti

CONFINE DI S.U.A. I11BIS

Provincia di Savona
COMUNE DI VADO LIGURE

STRUMENTO URBANISTICO ATTUATIVO (S.U.A.) DI INIZIATIVA PUBBLICA IN VARIANTE CONTESTUALE ALLO STRUMENTO URBANISTICO GENERALE DEL COMUNE DI VADO LIGURE AI SENSI DELLA L.R. 24/87 ART.9 PER INTERVENTI NELL' "AREA NORD" DELLO STABILIMENTO INFINEUM ITALIA SRL IN STRADA DI SCORRIMENTO 2 E PER LA PROPOSTA PROGETTUALE VOLTA ALLA REALIZZAZIONE DEL "PARCO DEL BRICCHETTO"

In adeguamento alle Comunicazioni
- della Conferenza di Servizi interna del 12 novembre 2012
- della Conferenza di Servizi interna del 18 Novembre 2012
- della Regione Liguria del 17 Dicembre 2012

COMMITTENTE
INFINEUM Italia S.p.a
strada di scorrimento 2
Vado Ligure

PROGETTO
st@pha studio architettura fallucca
arch. rodolfo fallucca
arch. giovanni bertolotto
arch. patrizia donato
arch. federica casale
arch. ilaria marenco
Via Fiume 41/100 Savona
Tel: +39.019.801699
Fax: +39.019.8336160
E-mail: fallucca@studiofallucca.it

STATO DI PROGETTO

TITOLO
PLANIVOLUMETRICO

DATA	SCALA
17/02/2014	1:500

DISEGNO N°.	INDICE
4.1	

SOSTITUISCE DISEGNO N°.	DATA
4	12/09/2013

FILE

COMUNE: VADO LIGURE	PROVINCIA: SV

PROGETTO: Seconda variante al piano particolareggiato di iniziativa pubblica comprendente interventi in Area Nord di Vado Ligure dello stabilimento Infineum Italia S.R.L. e realizzazione delle relative opere di urbanizzazione.

COMMITTENTE: INFINEUM S.r.l. sede in Vado Ligure - STRADA DI SCORRIMENTO 2

PROGETTISTA: Studio Arch. R. Fallucca, Savona Via Fiume 2

COLLABORAZIONE: Arch. Donato Valentina

N. tavola: 04	scala: 1:500	data: 21.07.2025

TITOLO TAVOLA: Planivolumetrico di progetto del vigente S.U.A. zona I11Bis con evidenziati gli interventi previsti dallo S.U.A. vigente

riferimento informatico: TAV_4 variante di SUA

sostituisce tavola numero: -	datata: -
sostituisce tavola numero: -	datata: -

N

INFINEUM
TAVOLE DI PROGETTO

fallucca
architettura urbanistica territorio
via Fiume 2 17100 savona p.i.: 01111950107
c.f.: FLLDLF67M05G401Q tel./fax:019 801699
m a i l: fallucca@studiofallucca.it

TAV. 04