


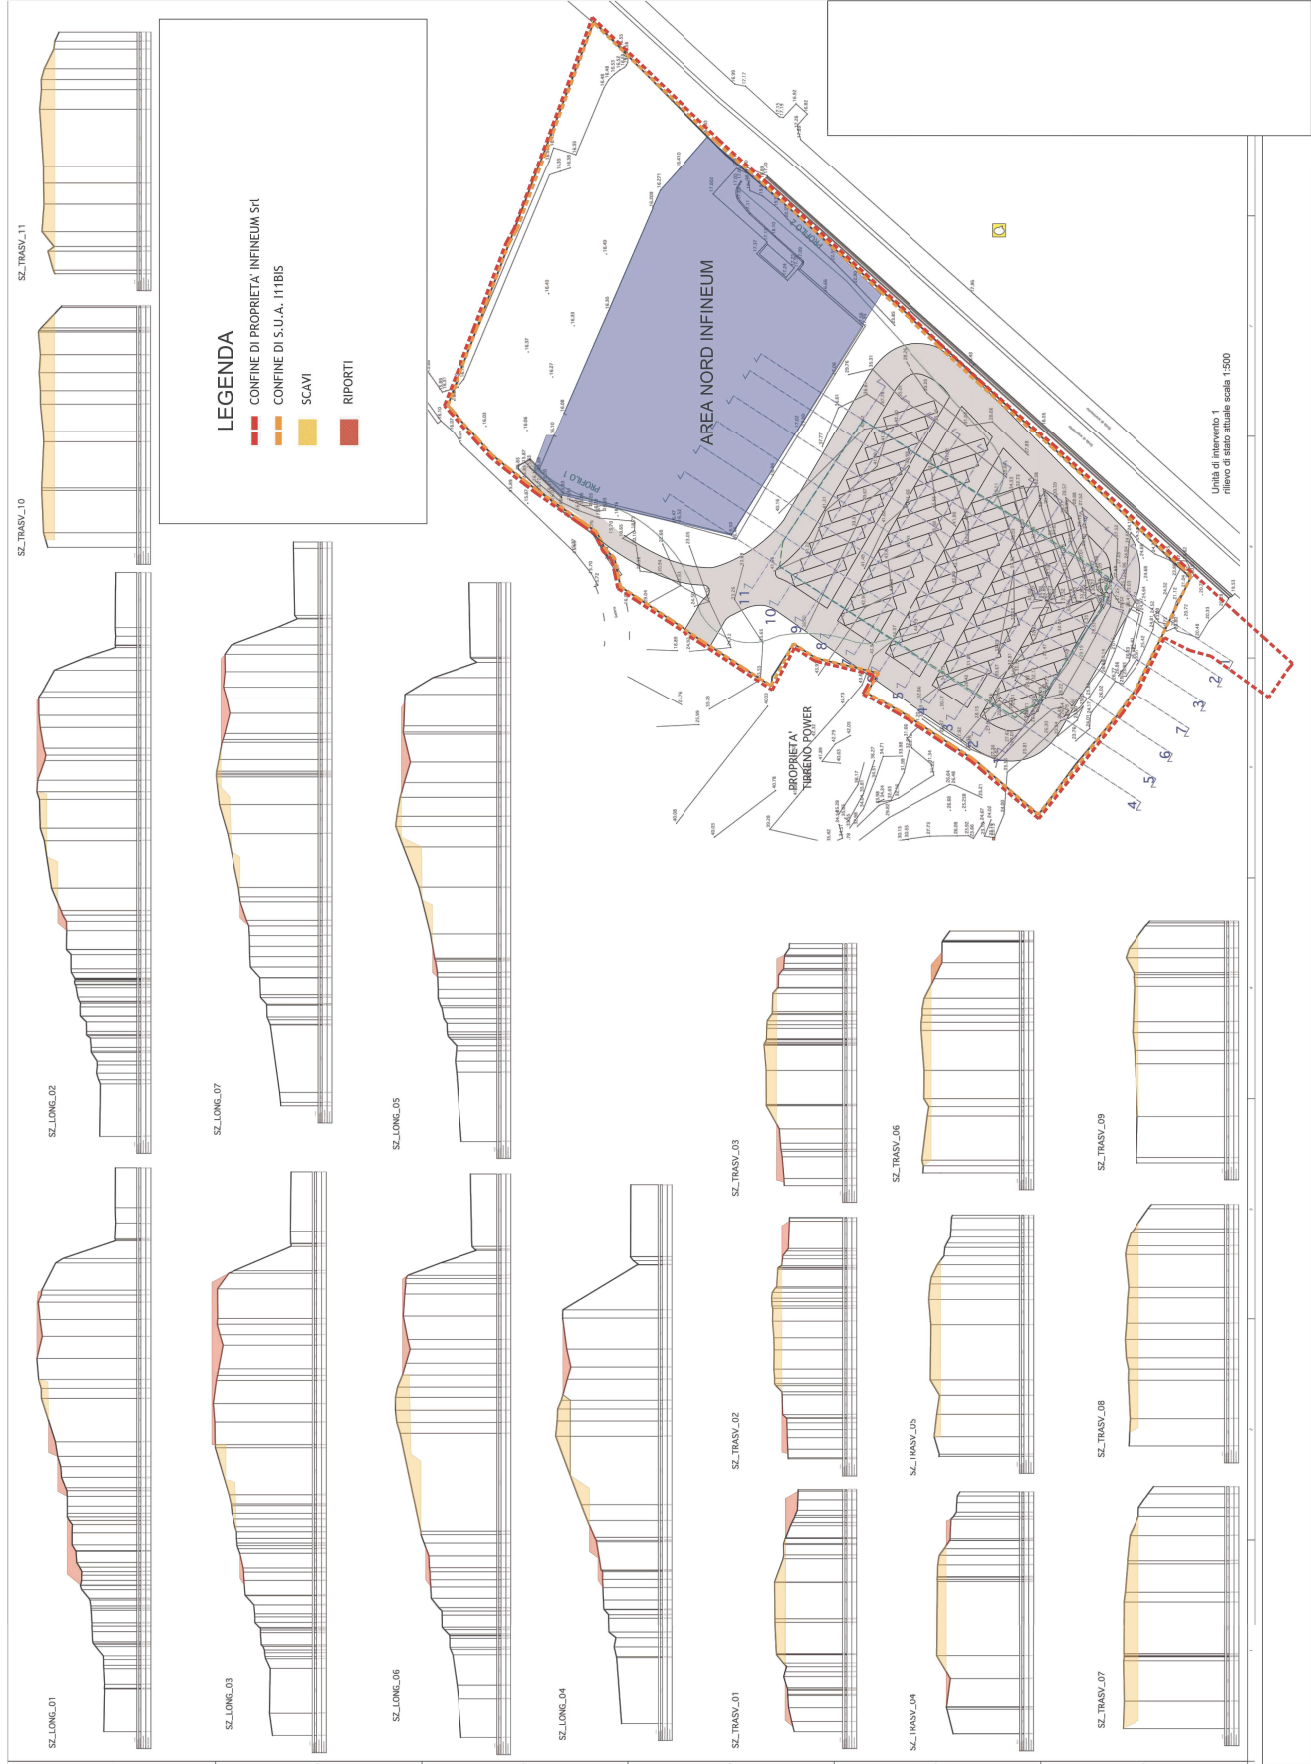

COMUNE: VADO LIGURE	PROVINCIA: SV
PROGETTO: Seconda variante al piano particolareggiato di urbanizzazione della zona Nord di Vado Ligure dello stabilimento Infineum Italia S.r.l. e realizzazione delle relative opere di urbanizzazione.	
COMMITTENTE: INFINEUM S.r.l. sede in Vado Ligure - STRADA DI SCORRIMENTO 2	
PROGETTISTA: Studio Arch. R. Fallucca, Savona Via Flume 2	
COLLABORAZIONE: Arch. Donato Valentina	
N. tavola: 09	scala: 1:1000 data: 21.07.2025
TITOLO TAVOLA: Sezioni di stato confronto degli scavi-riparti tra interventi previsti in S.U.A. vigente e quelli previsti in Seconda variante di S.U.A.	
Riferimento informativo: TAV_9 variante di SJA	
sostituisce tavola numero: - data: -	
sostituisce tavola numero: - data: -	