PARTICOLARE POMPA
Scala 1:25

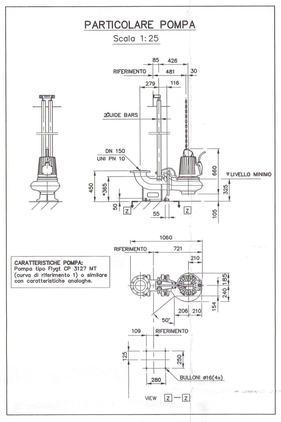

CARATTERISTICHE POMPA:
Pompa tipo Flygt CP 3127 MT
(curva di riferimento 1) o similare
con caratteristiche analoghe.

SEZIONE A–A
Scala 1:25

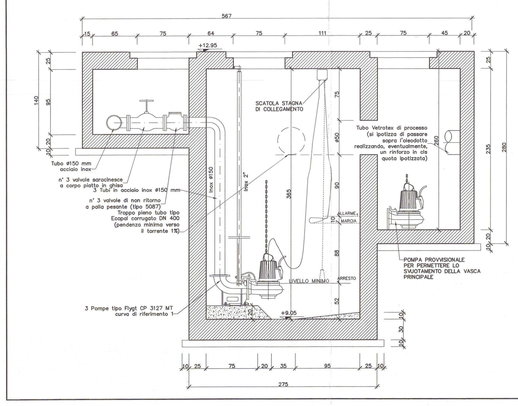

PIANTA QUOTA +11,95
Scala 1:25

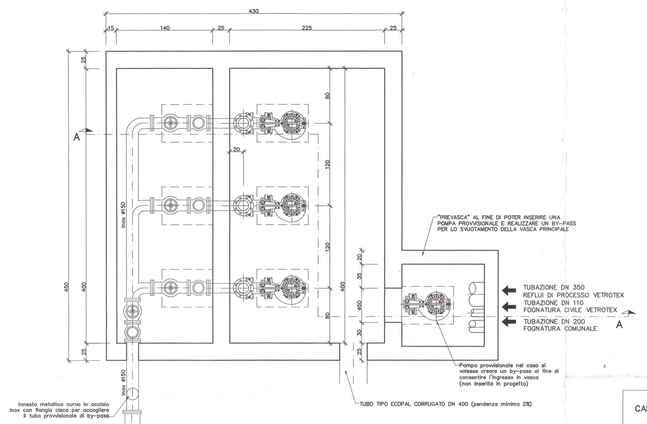

PIANTA QUOTA +12.95
Scala 1:25

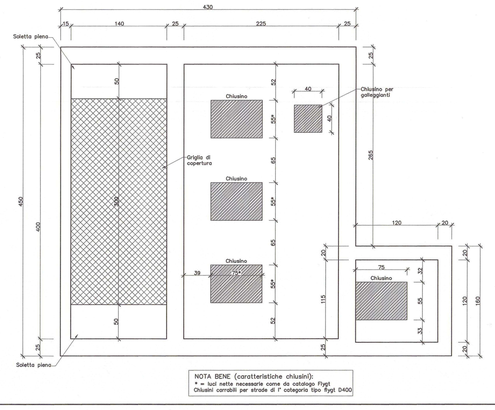

NOTA BENE (caratteristiche chiusini):
* = luci nette necessarie come da catalogo Flygt
Chiusini carrabili per strade di 1° categoria tipo Flygt D400

N.B.:
DURANTE LA FASE DI SCAVO L'IMPRESA ESECUTRICE DOVRA' PRENDERE OGNI NECESSARIA PRECAUZIONE AL FINE DI EVITARE DANNEGGIAMENTI AI SOTTOSERVIZI PRESENTI AL DI SOTTO DELLA ZONA DI INTERVENTO

LE DIMENSIONI DEI CHIUSINI DOVRANNO ESSERE VERIFICATE CON IL FORNITORE DELLE OPERE ELETTROMECCANICHE E CON LA COMMITTENZA

CARATTERISTICHE QUADRO ELETTRICO – avviamento diretto

DESCRIZIONE COMPONENTI

- Interruttore generale tripolare interbloccato con la portella, maniglia di comando esterna
- Salvamotore termico regolabile (1 per ogni pompa)
- Teleruttori di avviamento pompa
- Trasformatore per circuito ausiliario 24V con n° 3 fusibili protezione circuiti
- Relè scambio ruolo
- Morsettiera ingresso/uscita cavi di potenza ed ausiliari
- Spia pompa in marcia (1 per ogni pompa)
- Spia intervento termico (1 per ogni pompa)
- Commutatore M–0–A (1 per ogni elettropompa); nella posizione automatico il consenso di marcia/arresto è a mezzo regolatore di livello
- Materiali di cablaggio, pressacavi, targhette indicatrici e quant'altro necessario

Il tutto secondo Direttiva 73/23 CEE e Norme CEI 17/13 (EN 60439)

ACCESSORI PRESENTI NEL QUADRO ELETTRICO:

- Voltmetro 0–500 V con commutatore
- Amperometro (1 per pompa)
- Contatore (1 per pompa)
- Circuito di allarme di max livello luminoso
- Circuito di allarme acustico
- Batteria con caricabatterie automatico
- Interruttore differenziale
- Supporto quadro per esecuzione trasportabile

Dott. Ing. DESALVO ROBERTO
ALBO SAVONA N° 1028
Part. IVA 01427130097

VARIANTE GIUGNO 2004

Committente: COMUNE DI VADO LIGURE P.zza S.G. Battista 5	Progettisti: Ing. DESALVO ROBERTO Via Verzellino 7/2 – 17100 Savona Tel. 019/80.54.20
Oggetto: PROGETTO PER LA REALIZZAZIONE DI UNA STAZIONE DI SOLLEVAMENTO AL SERVIZIO DELLA RETE FOGNARIA COMUNALE NEI PRESSI DEL PONTE DI VIA BERTOLA PROGETTO ESECUTIVO STRALCIO RELATIVO ALLE OPERE EDILI STRALCIO RELATIVO ALLE OPERE ELETTROMECCANICHE	
Elaborato: **PLANIMETRIA E SEZIONI DISPOSIZIONE POMPE – VARIANTE**	Scala: 1:25
Calcolato: / Disegnato: / Controllato:	Tav.: V1
File: / Data: / Rif.:	

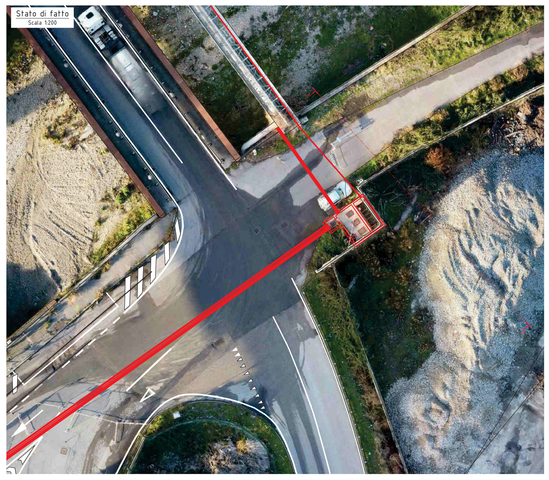

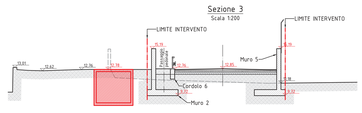

Scarichi esistenti
Scarichi in progetto
Scarichi esistenti

PROVINCIA DI SAVONA
COMUNE DI VADO LIGURE

Realizzazione bretella di collegamento tra via Bertola e via Trieste lungo la sponda destra del torrente Segno

Progetto di fattibilità tecnico economica

Stato di progetto - Spostamento vasca di sollevamento acque nere

COMMITTENTE	PROGETTO
Comune di Vado Ligure P.zza San Giovanni Battista, 5 17047 Vado Ligure	STG STUDIO GOSIO ASSOCIATI Dott. Ing. Marco GOSIO Ordine Ingegneri Savona n.1286

REV	DATA	REDAZIONE	VERIFICA	DESCRIZIONE
D				
C				
B				
A				
0	Ott. 2025	D. Astegiano	Ing. M. Gosio	Emissione

TAV. N°: 34 — SCALA: varie
FILE: 34_STAZIONE SOLLEVAMENTO_R00.dwg

Il presente elaborato è protetto da copyright. © Vietatane per legge la riproduzione anche parziale senza autorizzazione scritta dell'avente proprietario.