


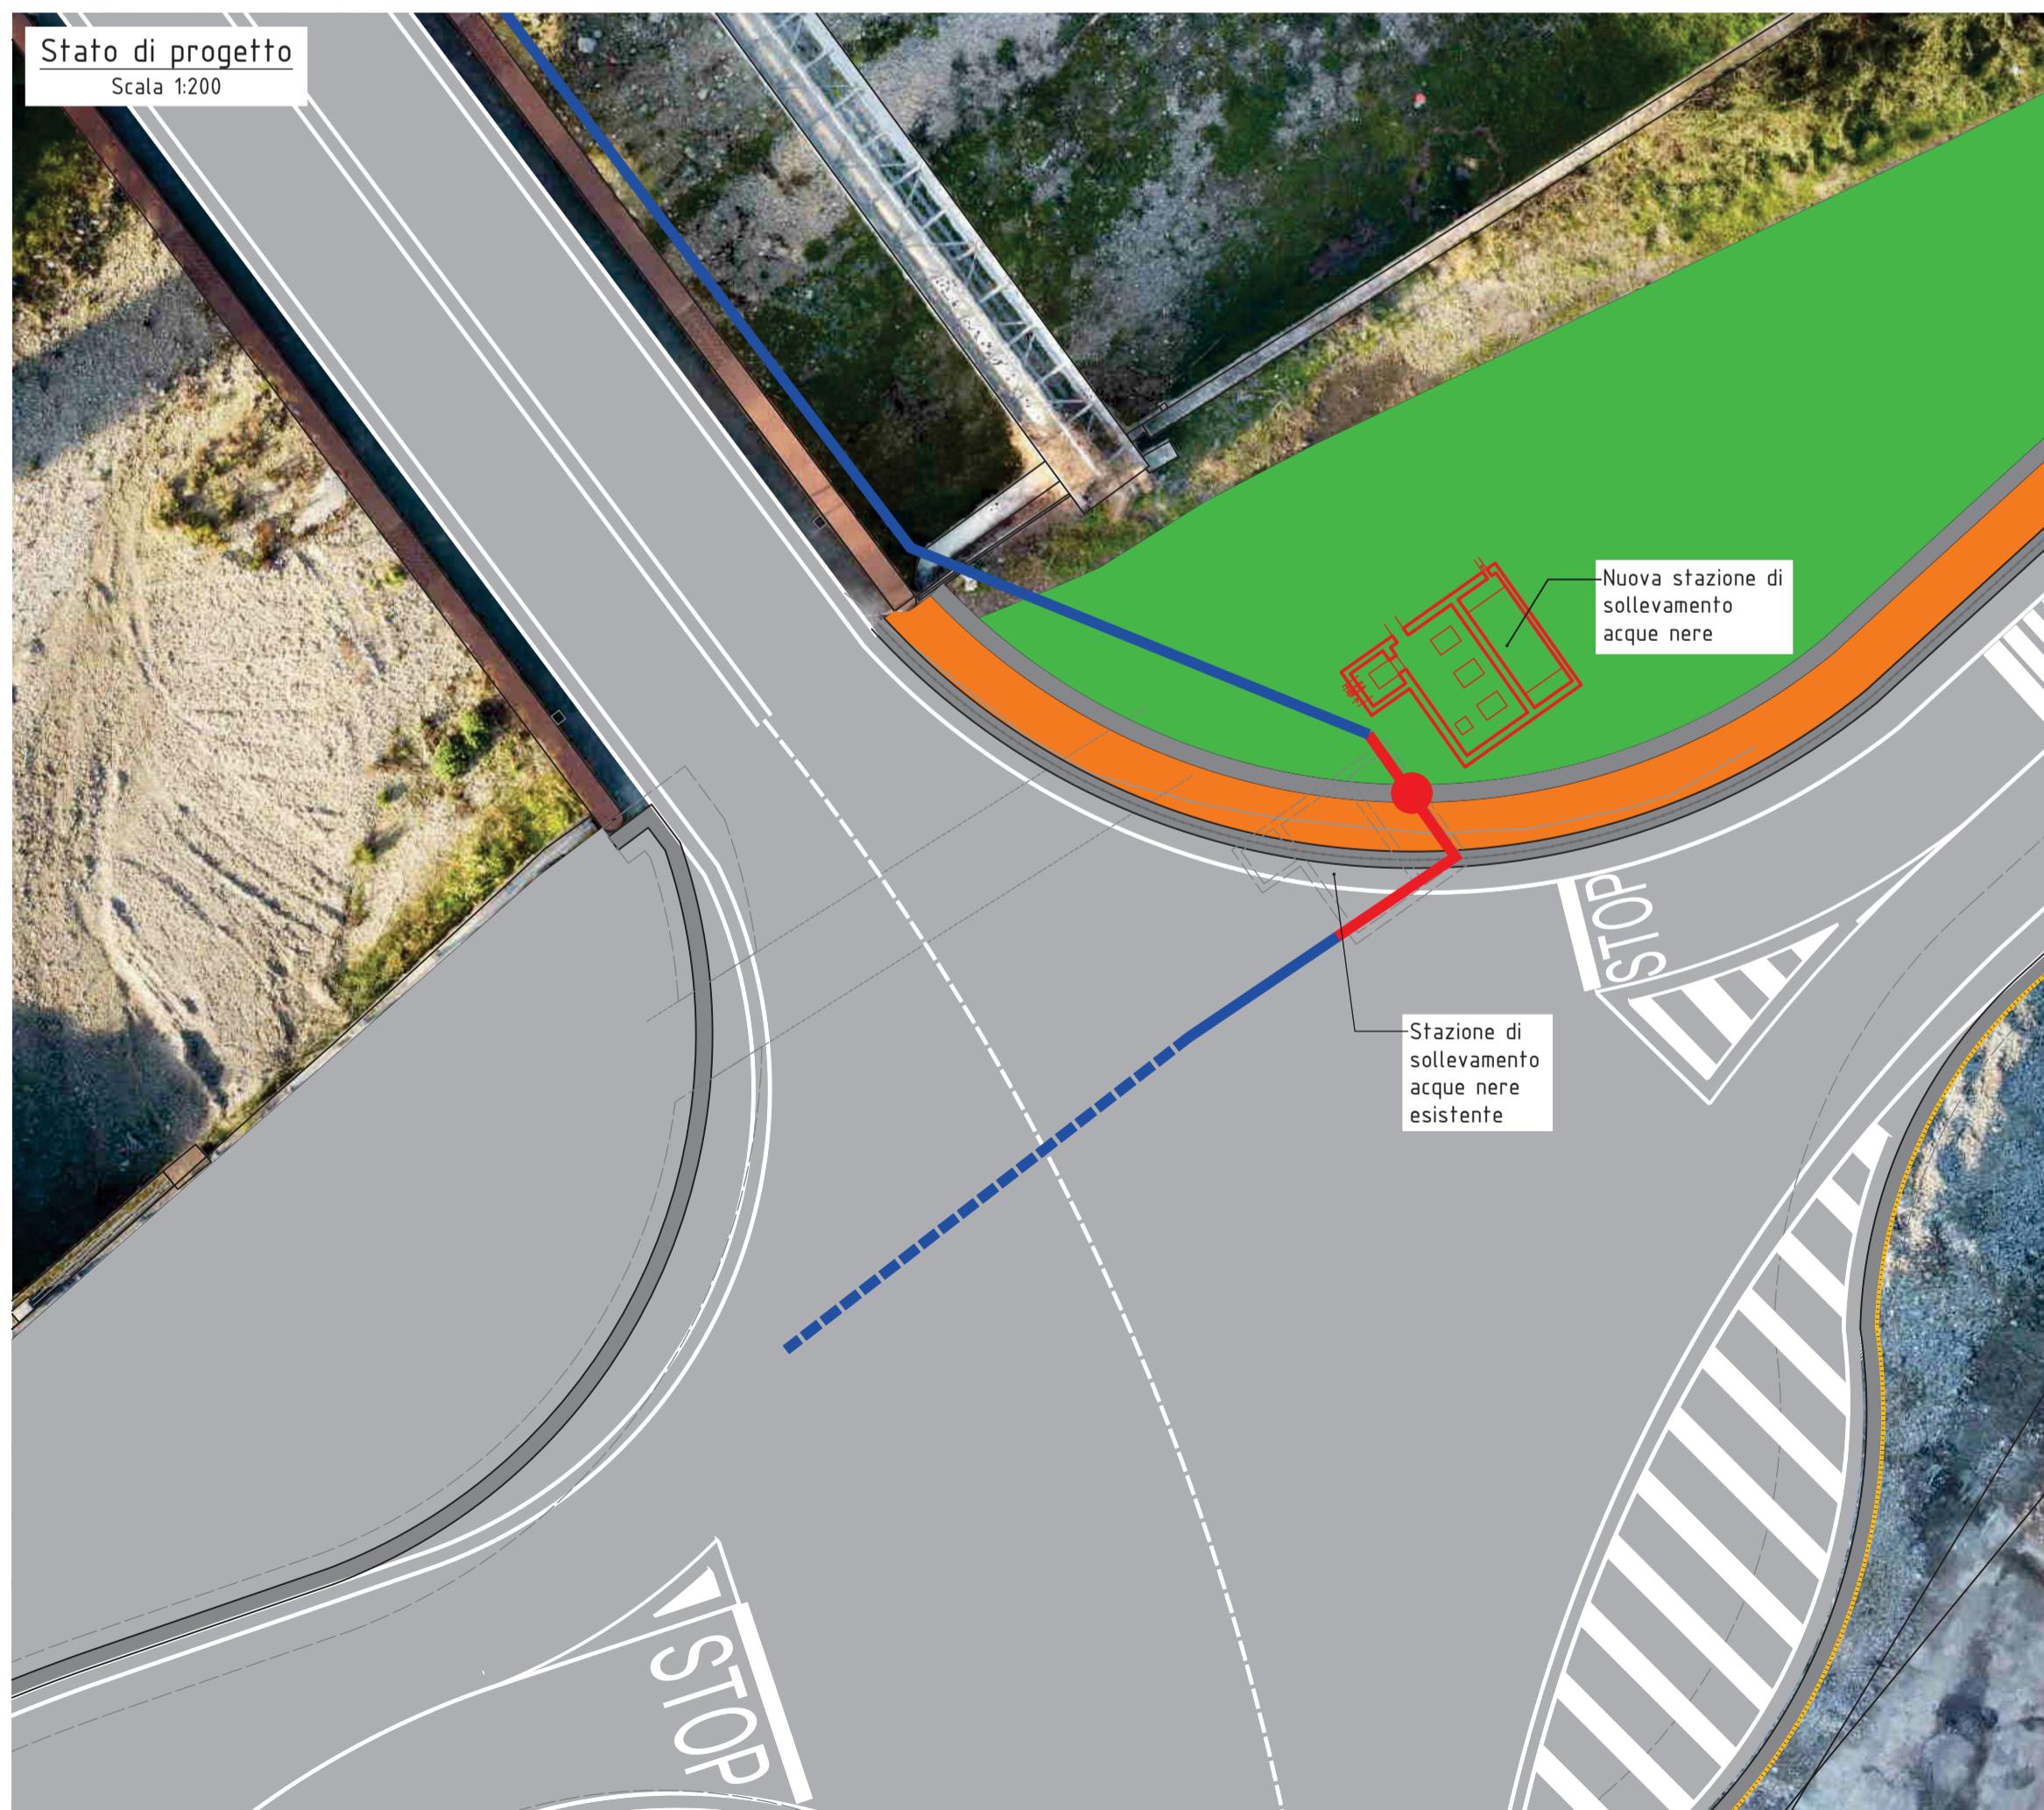

- Rete acquedotto esistente
- Rete acquedotto - zona intervento per interramento tubazioni e creazione nuovo alloggiamento seracinesche



**PROVINCIA DI SAVONA  
COMUNE DI VADO LIGURE**

Realizzazione bretella di collegamento tra via Bertola e via Trieste lungo la sponda destra del torrente Segno

Progetto di fattibilità tecnico economica

Stato di progetto - Risoluzione interferenza rete idrica

**COMMITTENTE**  
Comune di Vado Ligure  
P.zza San Giovanni Battista, 5  
17047 Vado Ligure

**PROGETTO**  
**STG**  
STUDIO GOSO ASSOCIATI  
Dott. Ing. Marco GOSO  
Ordine Ingegneri Savona n. 1288

D			TAV. N°:	SCALA:
C				
B				
A				
O	Ott. 2025	D. Astegiano	Ing. M. Goso	Emissione
REV	DATA	REDAZIONE	VERIFICA	DESCRIZIONE
				FILE: 35_ACQUEDOTTO_R00.dwg