

ASD TENNIS E SQUASH VADO LIGURE

Immobili in località Murate - Fg. 13 mapp. 480, 509, 517 e 518 - Interventi di parziale riordino degli spazi e realizzazione di nuovi volumi.


Progetto presentato, in data 11_08_2014, prot. 15043, per parziale riordino degli spazi del circolo sportivo di proprietà "Tennis & Squash Vado s.a.s. di Di Cesare Gloria & C." mediante realizzazione di due nuovi volumi adibiti ad attività di somministrazione ed ufficio del circolo sportivo, in variante al PRG vigente.

P.T.C.P.

allegato VAS

tav. 3

Scala 1:10000

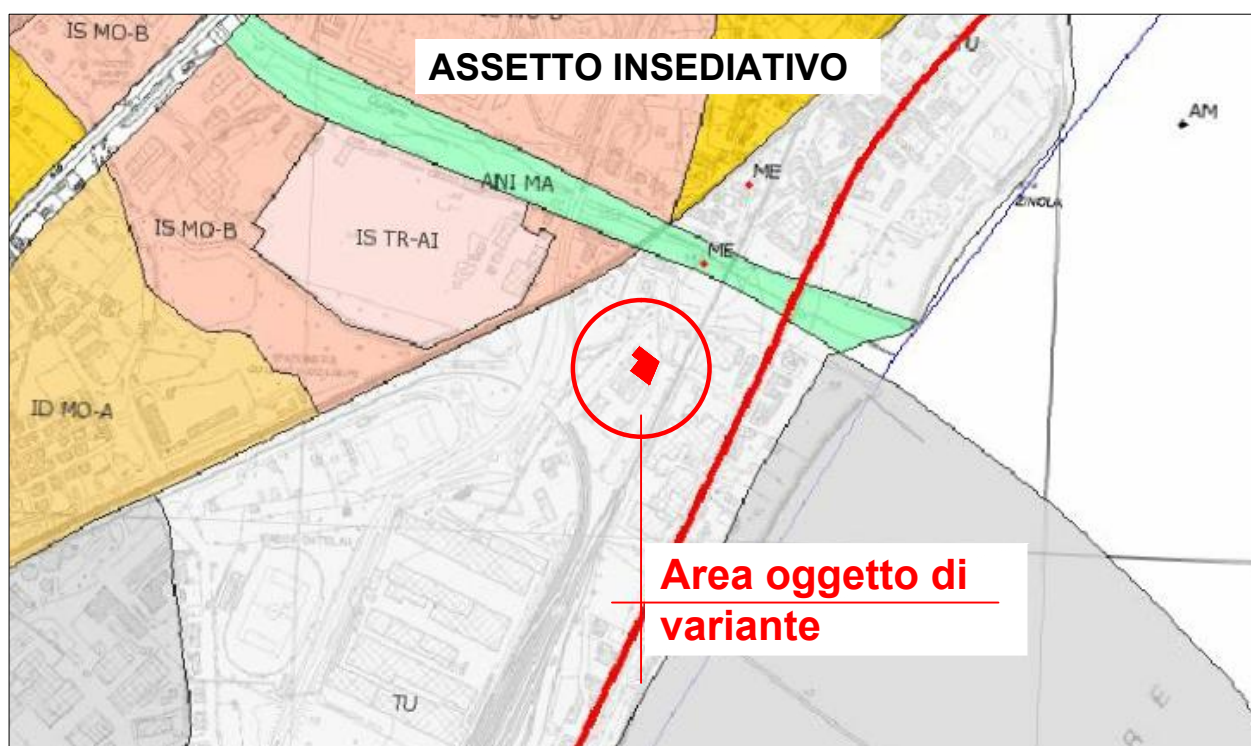

ASSETTO INSEDIATIVO EVIDENZA AREE CARSICHE PIU' PROSSIME

