

COMUNE DI VADO LIGURE
 Provincia di Savona

ASD TENNIS E SQUASH VADO LIGURE
Immobili in località Murate - Fg. 13 mapp. 480, 509, 517 e 518
Interventi di parziale riordino degli spazi e realizzazione di nuovi volumi.

Progetto presentato, in data 11_08_2014, prot. 15043, per parziale riordino degli spazi del circolo sportivo di proprietà " Tennis & Squash Vado s.a.s. di Di Cesare Gloria & C." mediante realizzazione di due nuovi volumi adibiti ad attività di somministrazione ed ufficio del circolo sportivo, in variante al PRG vigente.

Richiedente:
Giancarlo Barbetta

Versione
Novembre 2014 - rev. 02

Tavola n. **1**

STATO ATTUALE

planimetria generale
 profili terreno

REV.02:

Adeguamento ed integrazioni come da conferenza dei servizi referente in data 19/09 /2014 e conferenza dei servizi interna de Comune di Vado Ligure in data 11/09/2014

Le modifiche allapresente riguarda unicamente l'inserimento profili longitudinali del terreno

Progettazione
Geometra STEFANO LUCON
 Via Madonna della neve 6 - 17047 Quiliano (SV) - cell. 393 9678644
 c.f. LCN SFN 70P29 I480J - P.I.V.A 01099260091
 Designer **OMAR TONELLA**
 Via Silvio Torcello 13 - 17047 Quiliano (SV) - cell. 340 24 81422
 c.f. TNL MRO 91H01 I480A

IL RICHIEDENTE:


Giancarlo **BARBETTA**
 nato a Savona il 16/04/1965, C.F. BRB GCR 65D16 I480K,
 residente a Quiliano (SV) in Via Viarzo 34/B,

in qualità di presidente dell'associazione **"ASD TENNIS SQUASH VADO"** con sede legale a Vado Ligure, Loc. Murate, Via Leopardi n°9.


IL PROPRIETARIO DEGLI IMMOBILI:

Gloria **DI CESARE**
 nata a Savona (SV) il 28/06/1964 C.F. DCS GLR 64H68 I480F,
 residente a Quiliano (SV) in Via Viarzo 34/B,


legale rappresentante della Società **"TENNIS SQUASH VADO S.a.s. di Di Cesare Gloria & C."**
 con sede legale a Vado Ligure, Loc. Murate, Via Leopardi n°9, in qualità di proprietaria degli immobili.

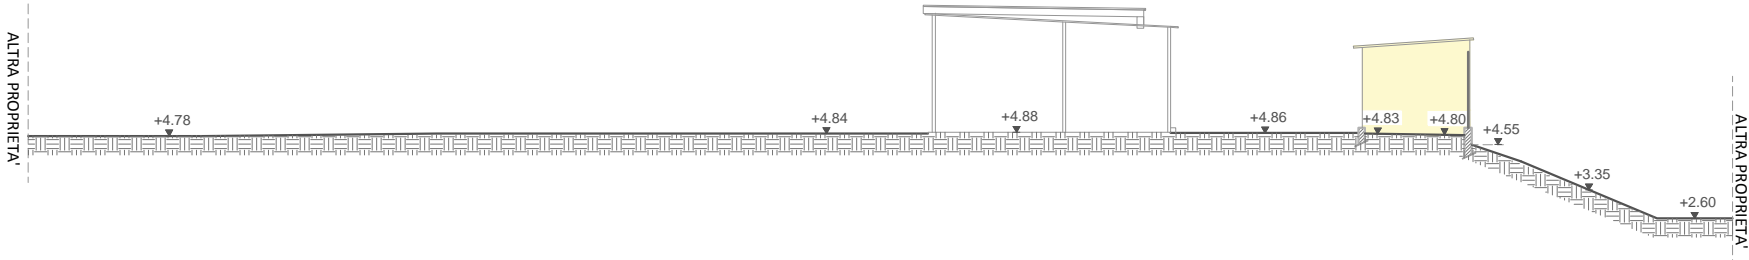

profilo A-A

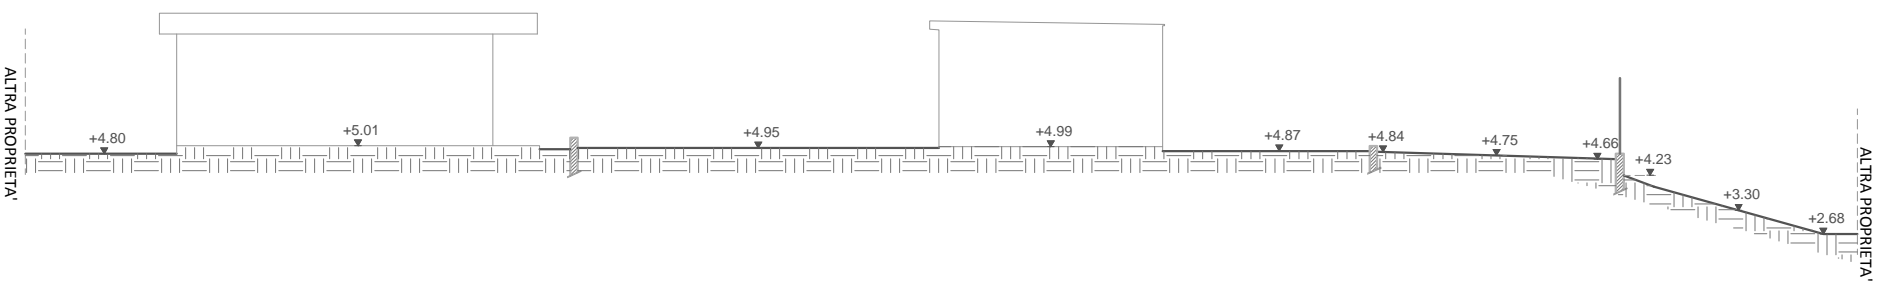

profilo B-B

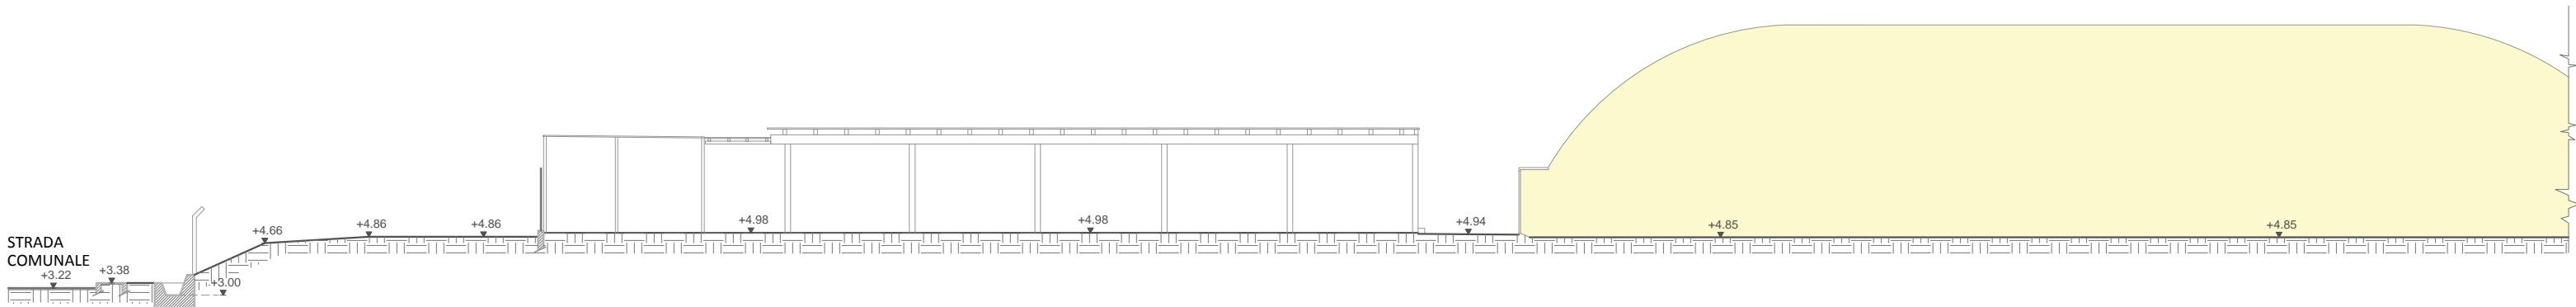

profilo C-C

