

**IL RICHIEDENTE:**

Giancarlo **BARBETTA**  
nato a Savona il 16/04/1965, C.F. BRB GCR 65D16 I480K,  
residente a Quiliano (SV) in Via Viarzo 34/B,

in qualità di presidente dell'associazione "**ASD TENNIS SQUASH VADO**" con sede legale a Vado Ligure, Loc. Murate, Via Leopardi n°9.

**IL PROPRIETARIO DEGLI IMMOBILI:**

Gloria **DI CESARE**  
nata a Savona (SV) il 28/06/1964 C.F. DCS GLR 64H68 I480F,  
residente a Quiliano (SV) in Via Viarzo 34/B,

legale rappresentante della Società "**TENNIS SQUASH VADO S.a.s. di Di Cesare Gloria & C.**"  
con sede legale a Vado Ligure, Loc. Murate, Via Leopardi n°9, in qualità di proprietaria  
degli immobili.

## COMUNE DI VADO LIGURE

Provincia di Savona

### ASD TENNIS E SQUASH VADO LIGURE

Immobili in località Murate - Fg. 13 mapp. 480, 509, 517 e 518  
Interventi di parziale riordino degli spazi e realizzazione di  
nuovi volumi.

Richiedente:  
**Giancarlo Barbetta**


Versione  
**Agosto 2014**

Tavola n. **3**


**PROGETTO NUOVI  
VOLUMI - Architettonico**

Progettazione  
**Geometra STEFANO LUCON**  
Via Madonna della neve 6 - 17047 Quiliano (SV) - tel. 019/887041  
cell. 393 9678644 - c.f. LCN SFN 70P29 I480J - P.I.V.A 01099260081

Designer **OMAR TONELLA**  
Via Silvio Torcello 13 - 17047 Quiliano (SV) - cell. 340 24 81422  
c.f. TNL MRO 91H01 I480A

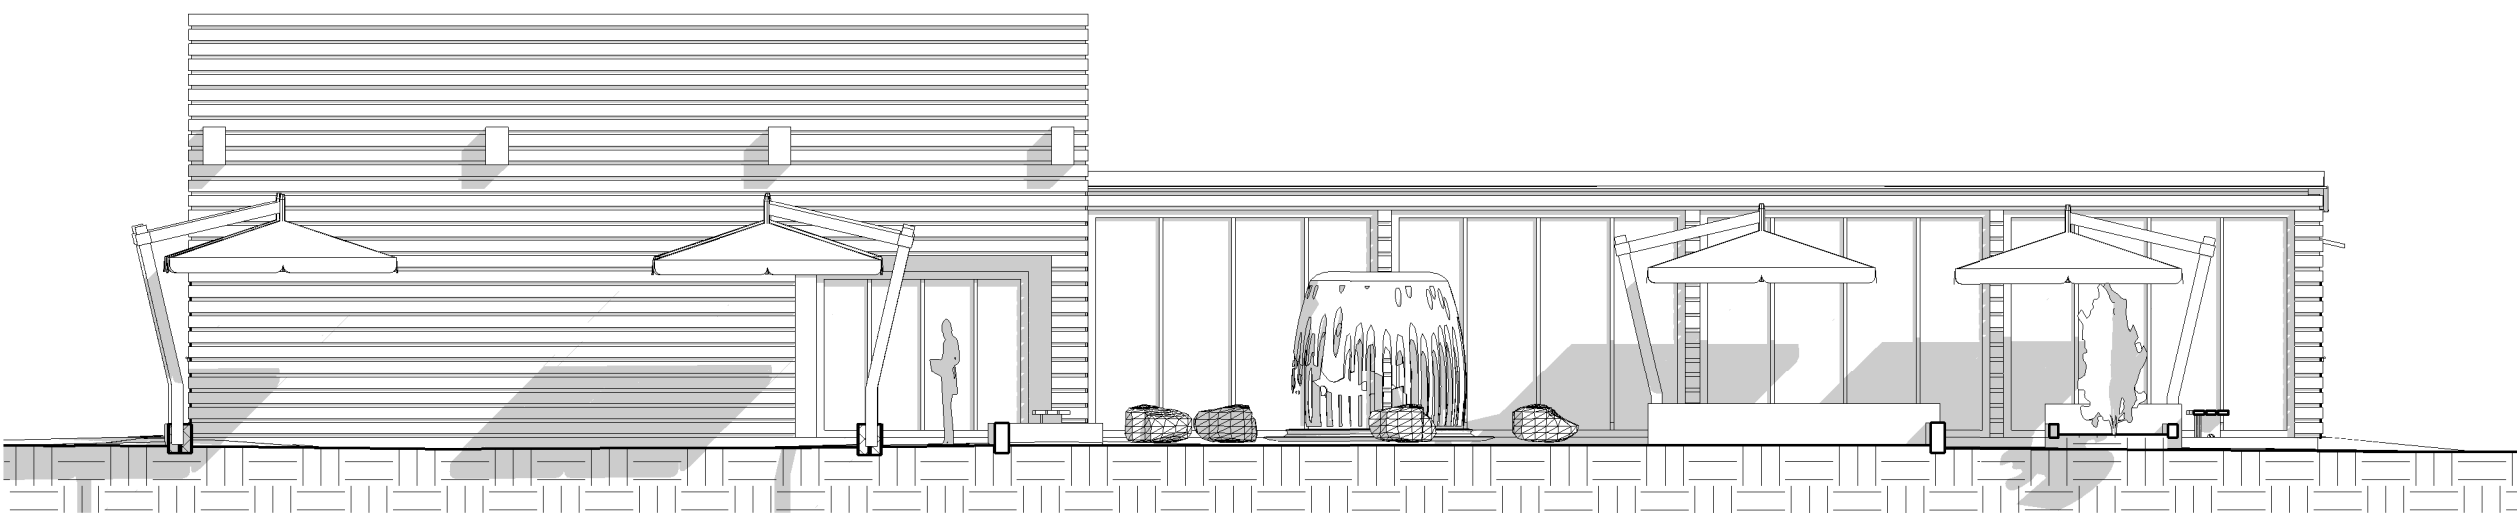


Prospetto NORD-OVEST - Lato ingresso principale  
scala 1 : 100

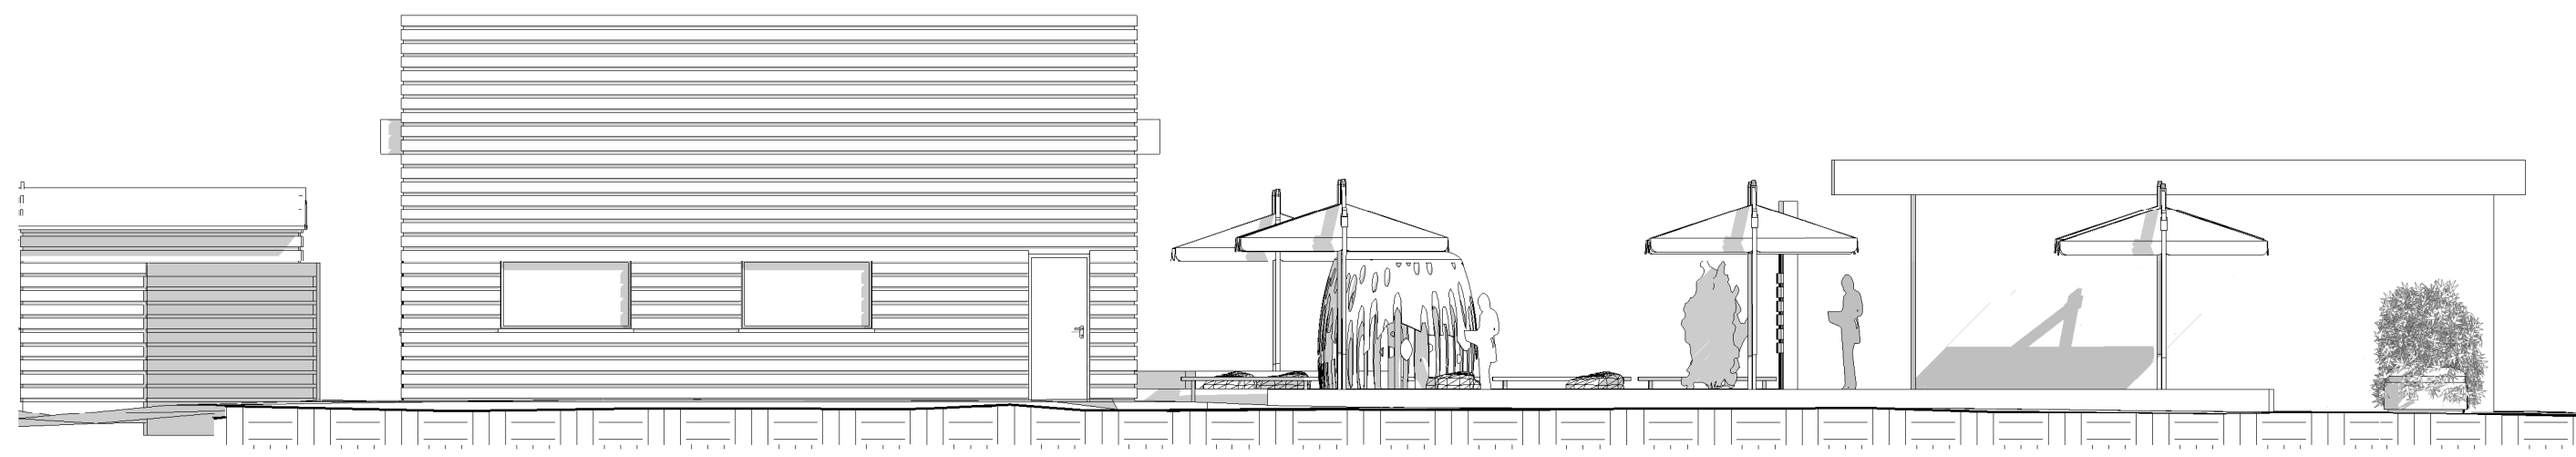


Prospetto NORD-EST - lato giardini e strada pubblica  
scala 1 : 100



Sezione AA  
scala 1 : 100

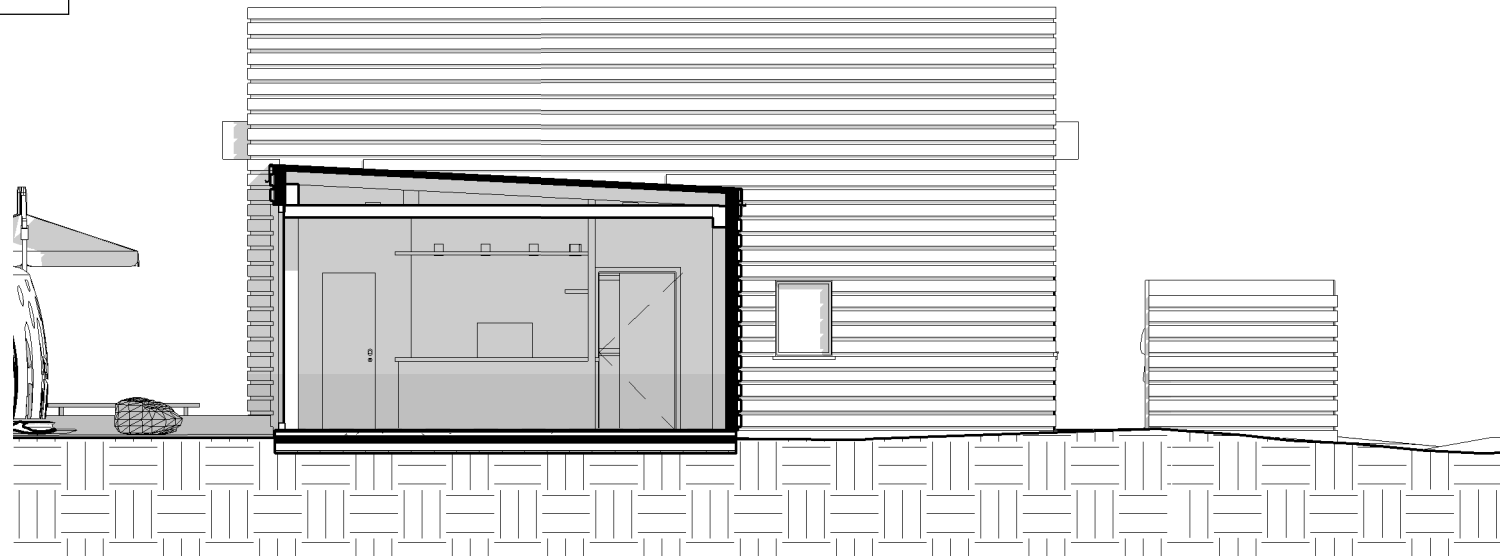

Sezione BB  
scala 1 : 100

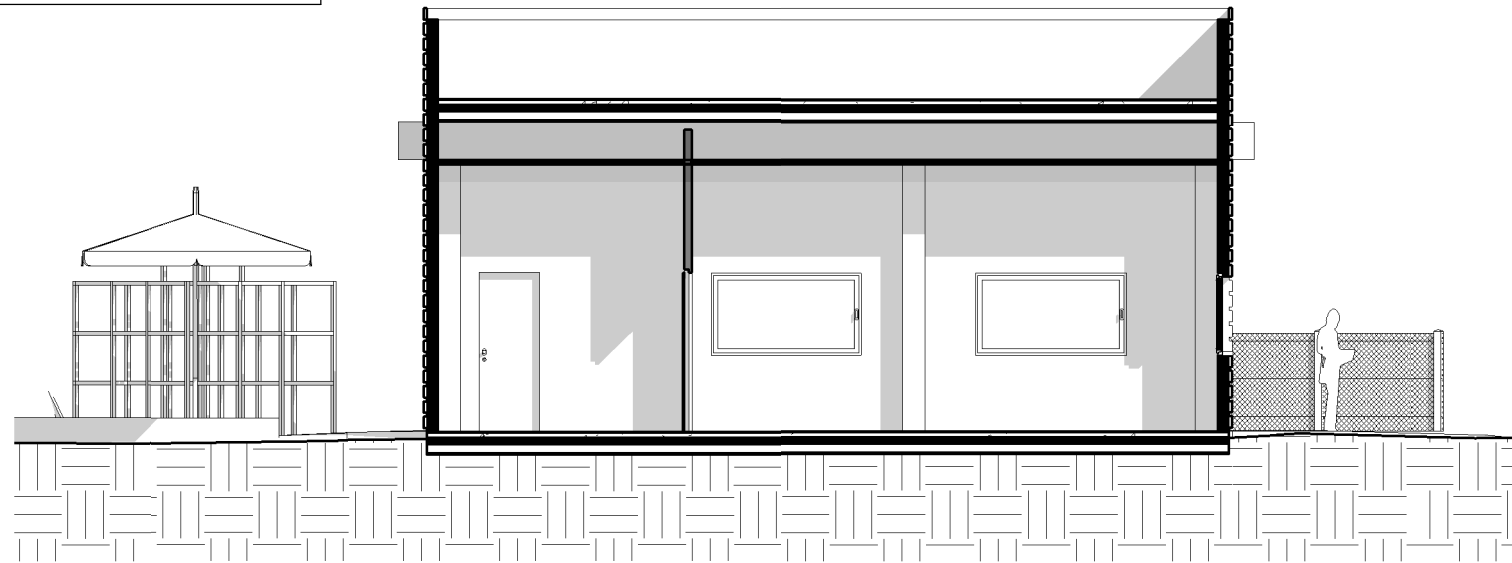

Sezione CC  
scala 1 : 100

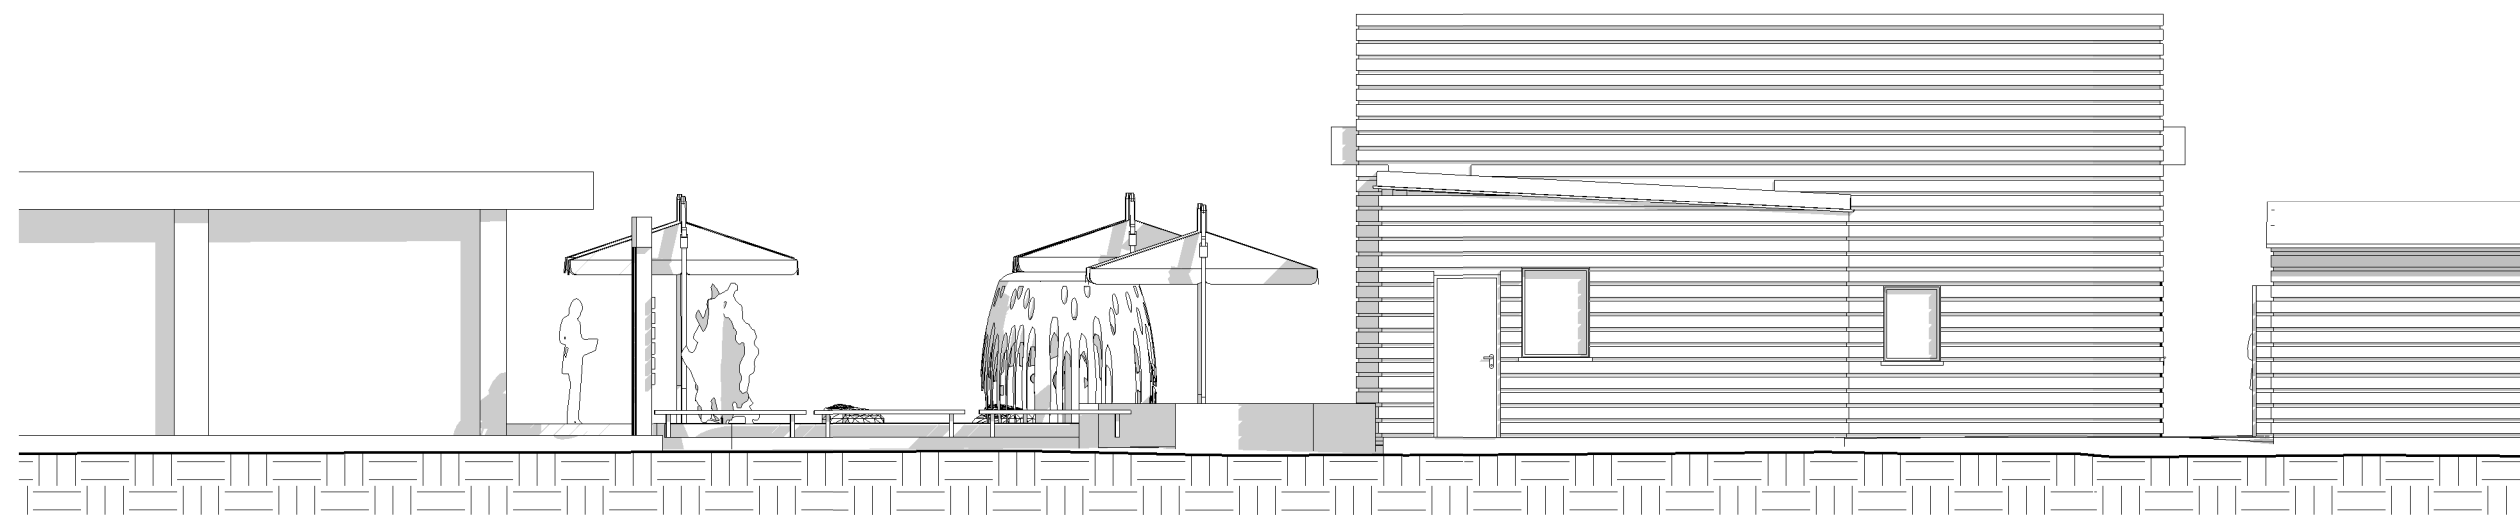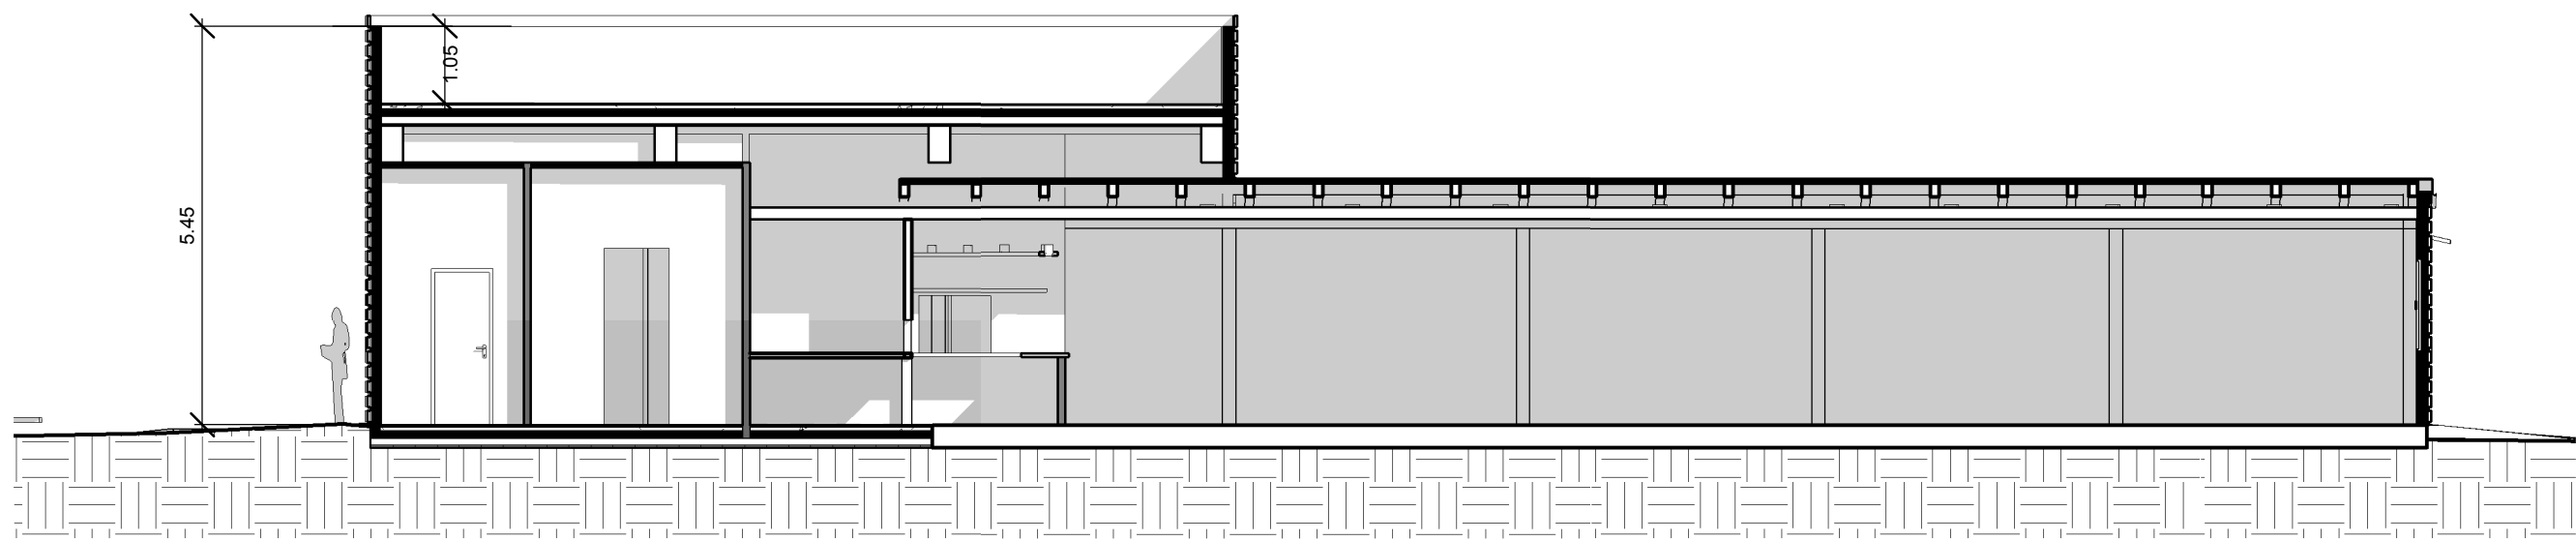

Prospetto SUD-OVEST (lato tensostrutture tennis)  
scala 1 : 100



Prospetto SUD-EST - lato ferrovia/stabilimenti  
scala 1 : 100