




prospettiva da OVEST

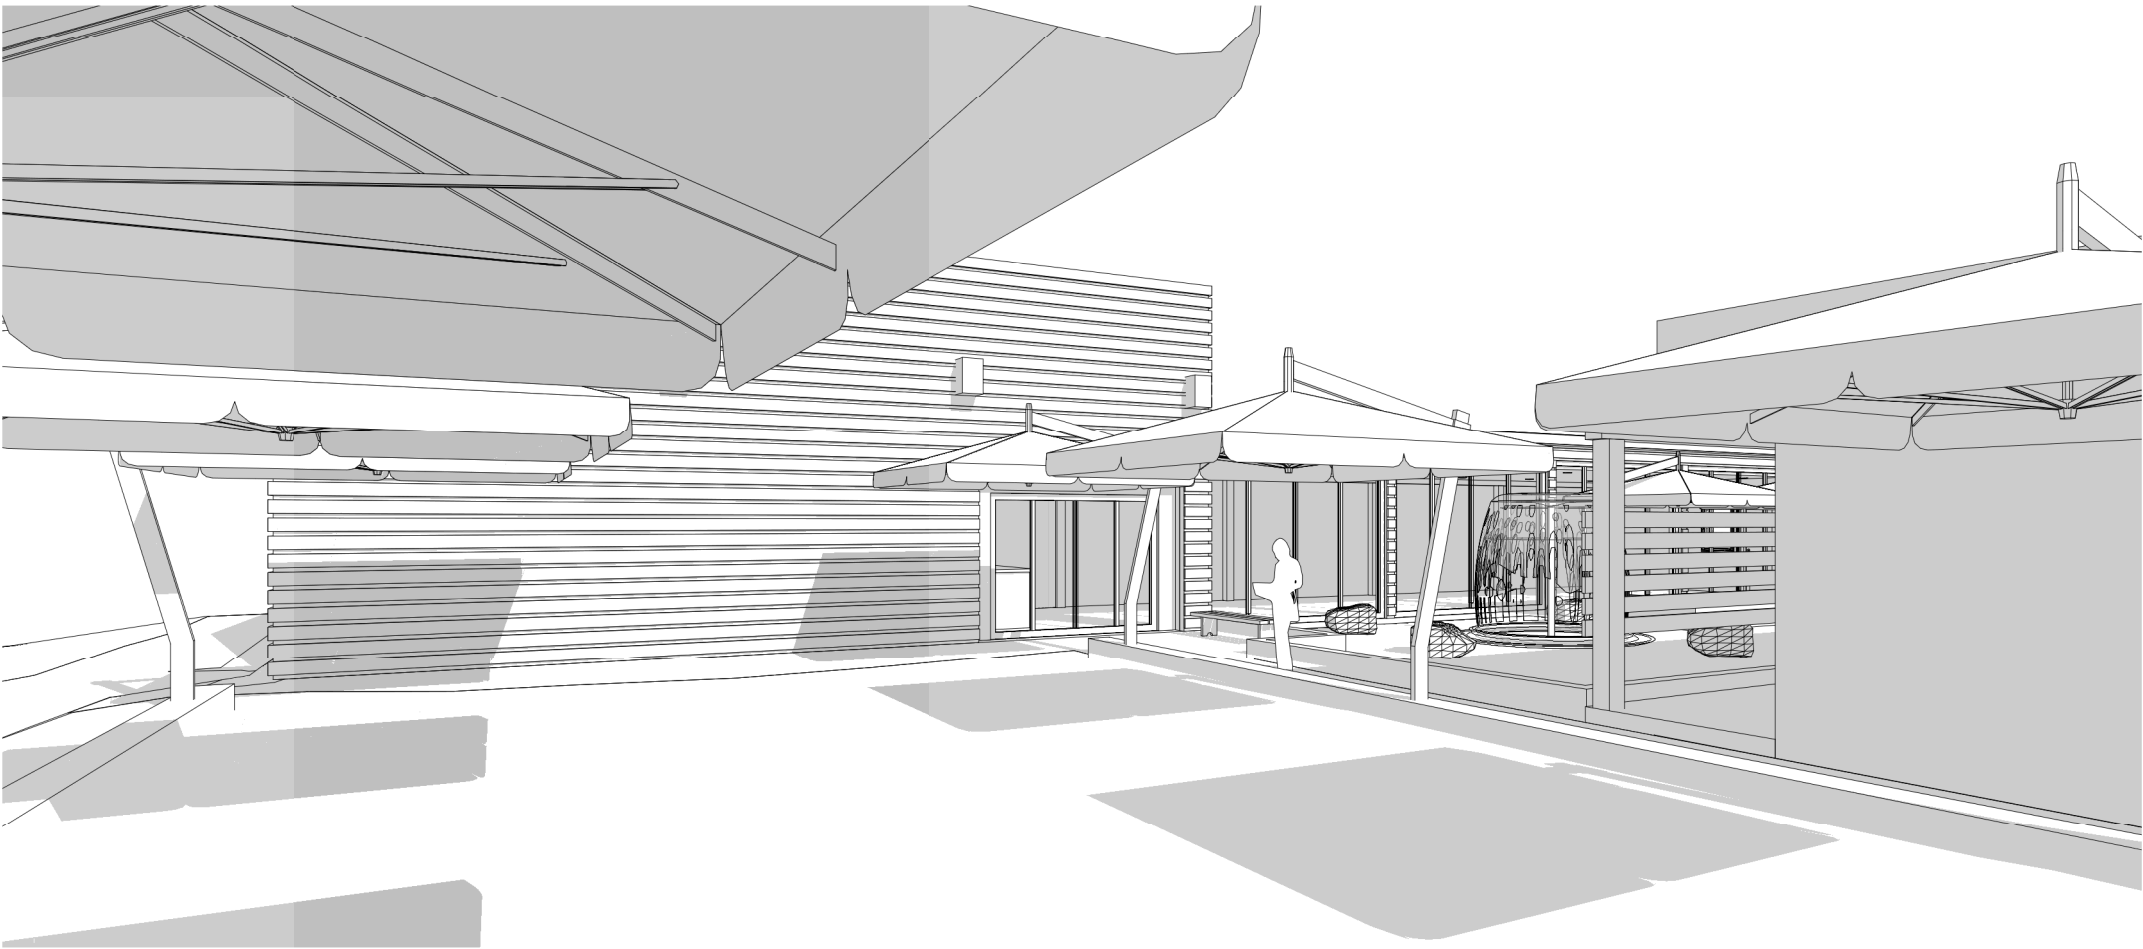


Prospettiva da NORD (vista su ingresso principale)

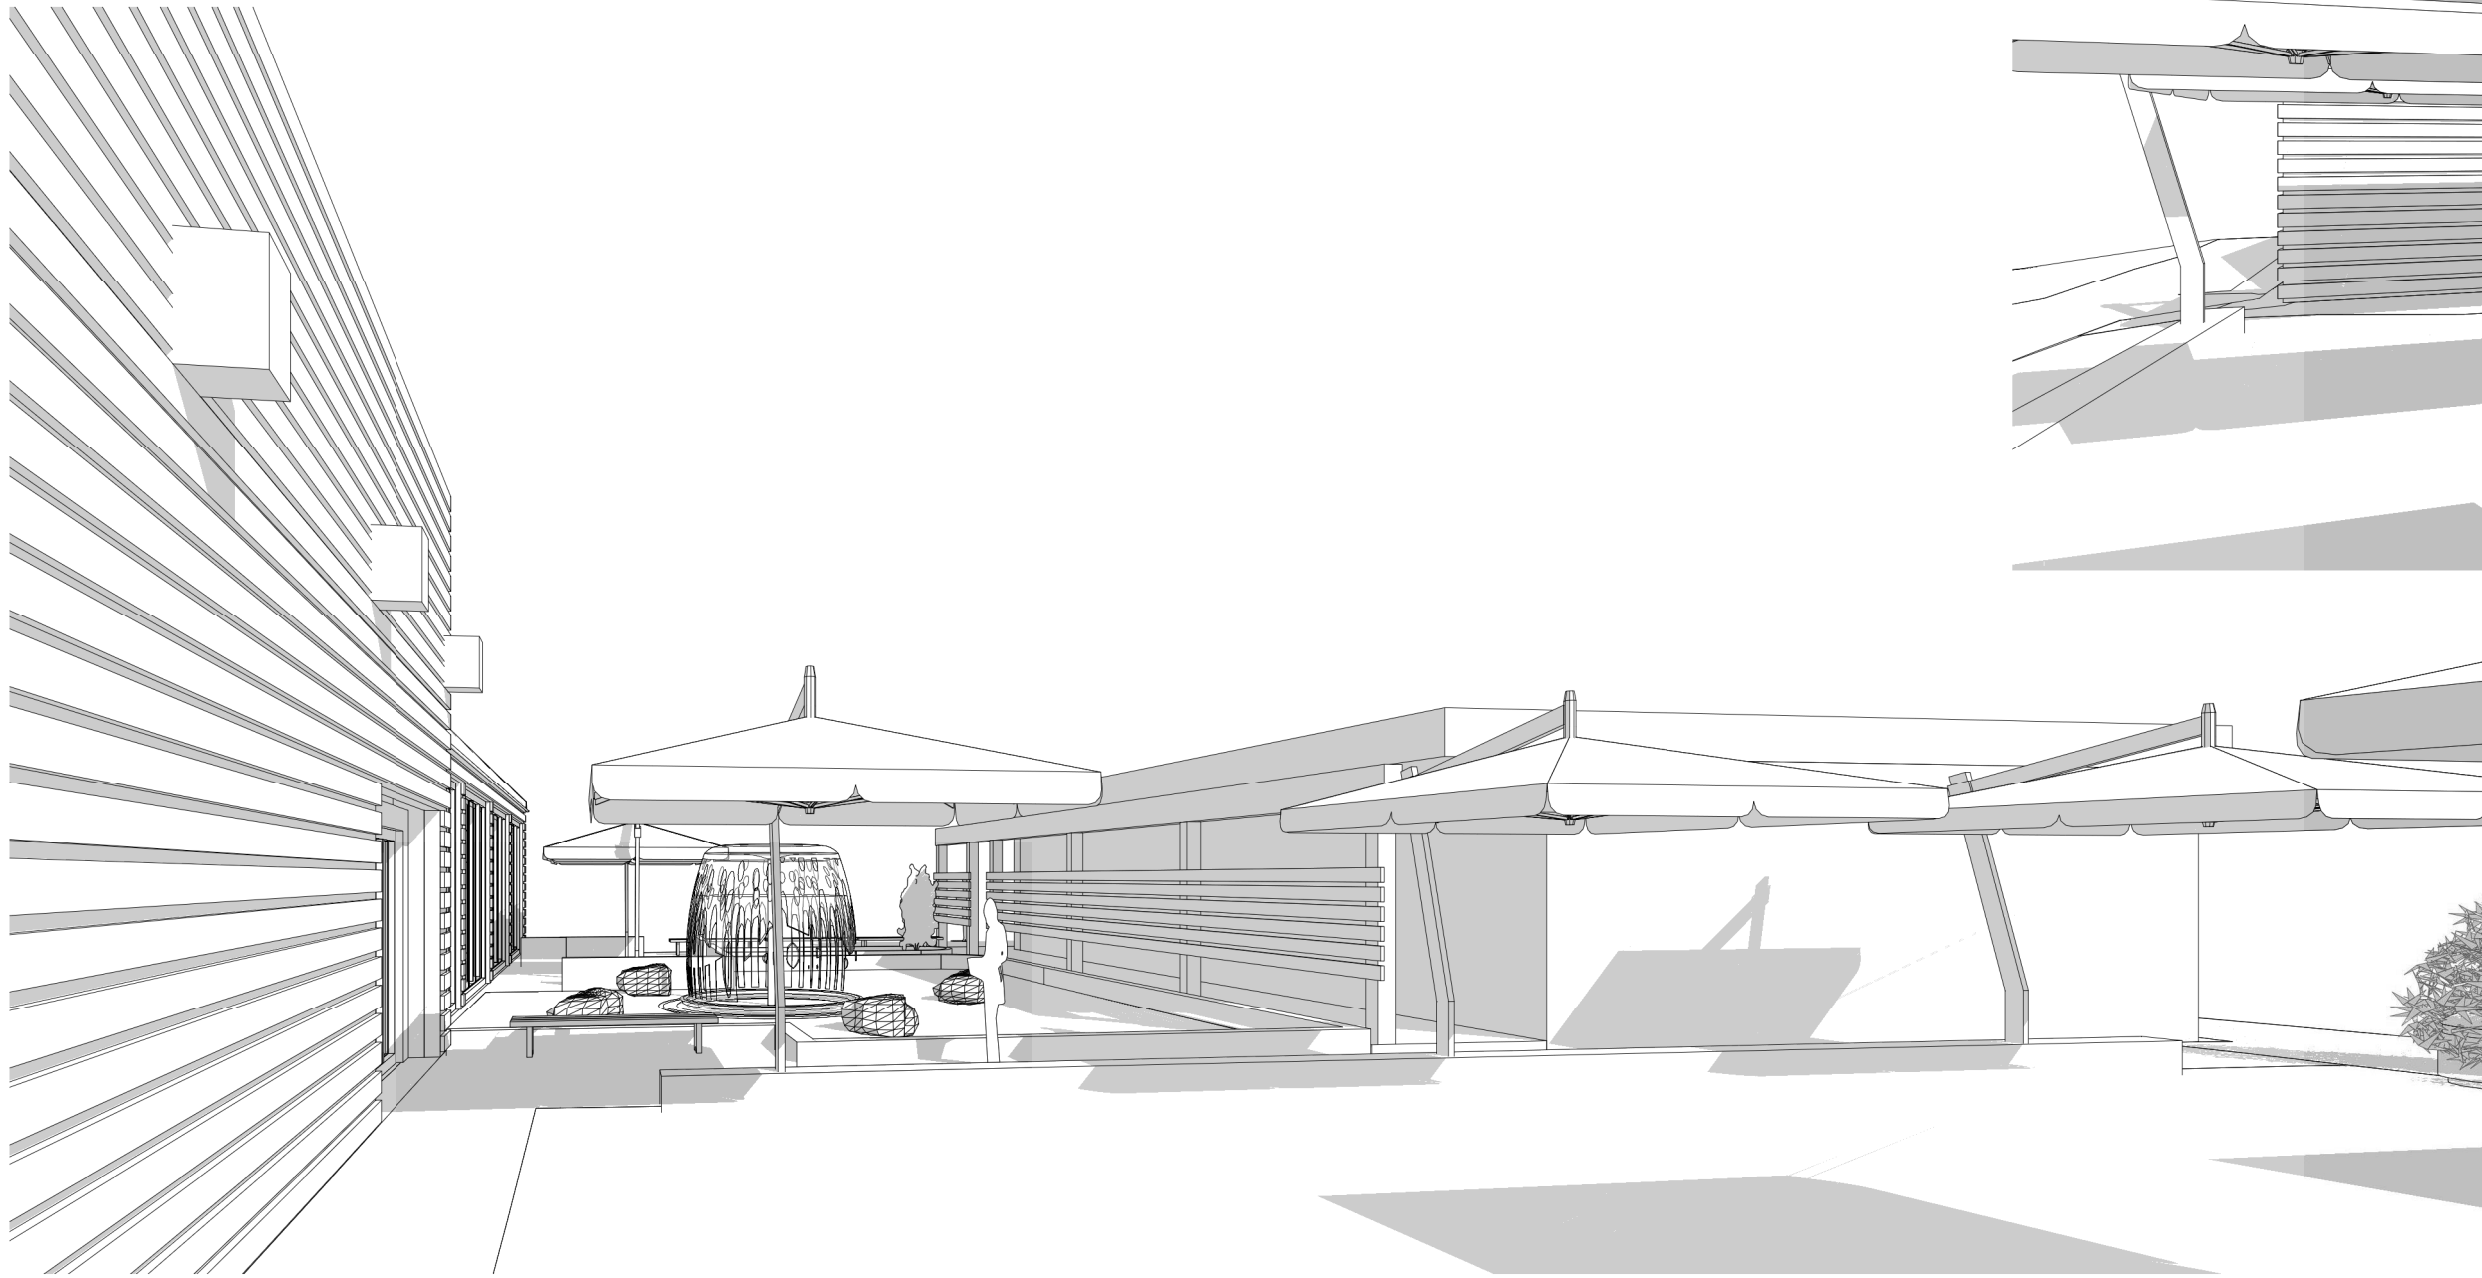

Prospettiva - vista giardino interno

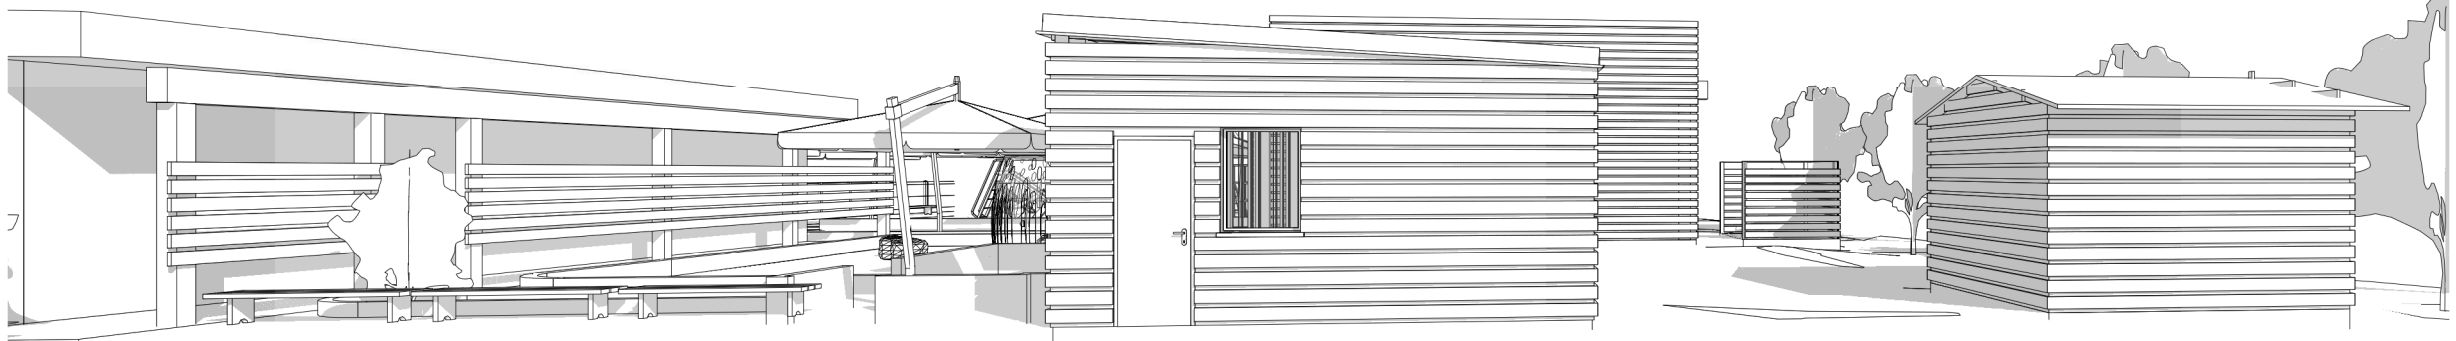

Prospettiva da SUD-OVEST

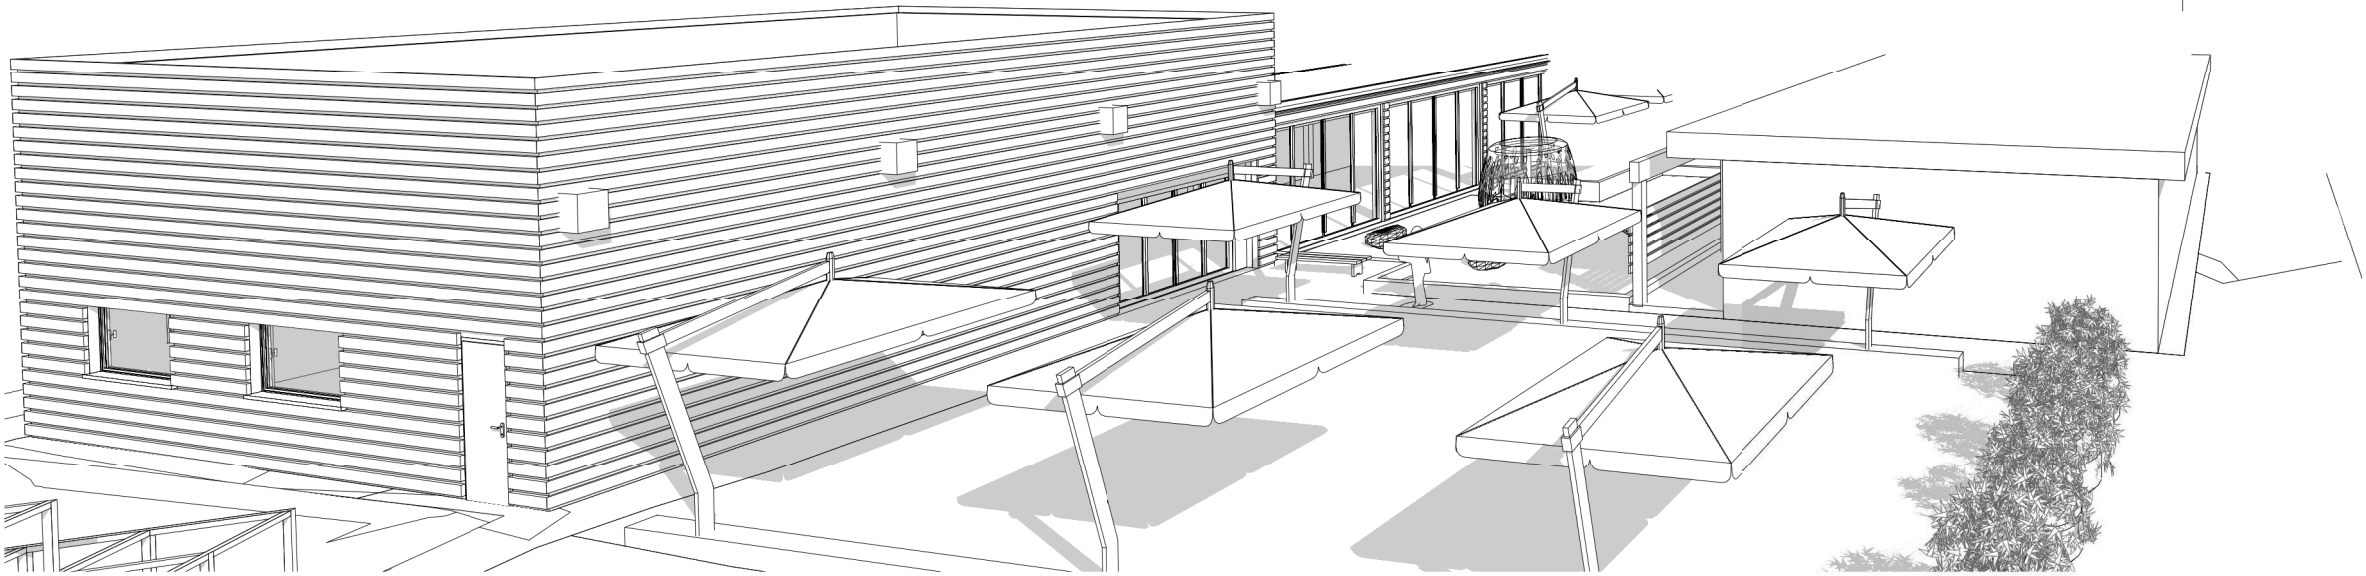

Prospettiva da NORD (vista generale)

COMUNE DI VADO LIGURE

Provincia di Savona

ASD TENNIS E SQUASH VADO LIGURE
Immobili in località Murate - Fg. 13 mapp. 480, 509, 517 e 518
Interventi di parziale riordino degli spazi e realizzazione di nuovi volumi.

Richiedente:

Giancarlo Barbetta

Versione
Agosto 2014

Tavola n. **4**

**PROGETTO -
Prospettive**

Progettazione

Geometra STEFANO LUCON
Via Madonna della neve 6 - 17047 Quiliano (SV) - tel. 019/887041
cell. 393 9678644 - c.f. LCN SFN 70P29 I480J - P.I.V.A 01099260061

Designer OMAR TONELLA
Via Silvio Torcello 13 - 17047 Quiliano (SV) - cell. 340 24 81422
c.f. TNL MRO 91H01 I480A