

**ASD TENNIS E SQUASH VADO LIGURE**  
**Immobili in località Murate - Fig. 13 mapp. 480, 509, 517 e 518 - Interventi di parziale riordino degli spazi e realizzazione di nuovi volumi.**  
Progetto presentato, in data 11\_08\_2014, prot. 15043, per parziale riordino degli spazi del circolo sportivo di proprietà " Tennis & Squash Vado s.a.s. di Di Cesare Gloria & C." mediante realizzazione di due nuovi volumi adibiti ad attività di somministrazione ed ufficio del circolo sportivo, in variante al PRG vigente.

raffronto fra stato attuale  
delle aree e previsioni

**PIANIFICAZIONE URBANISTICA**


allegato VAS

**tav. 11**

Scala 1:5000

**STRUMENTO  
URBANISTICO GENERALE  
VIGENTE**

Stralcio cartografia - tavola 7

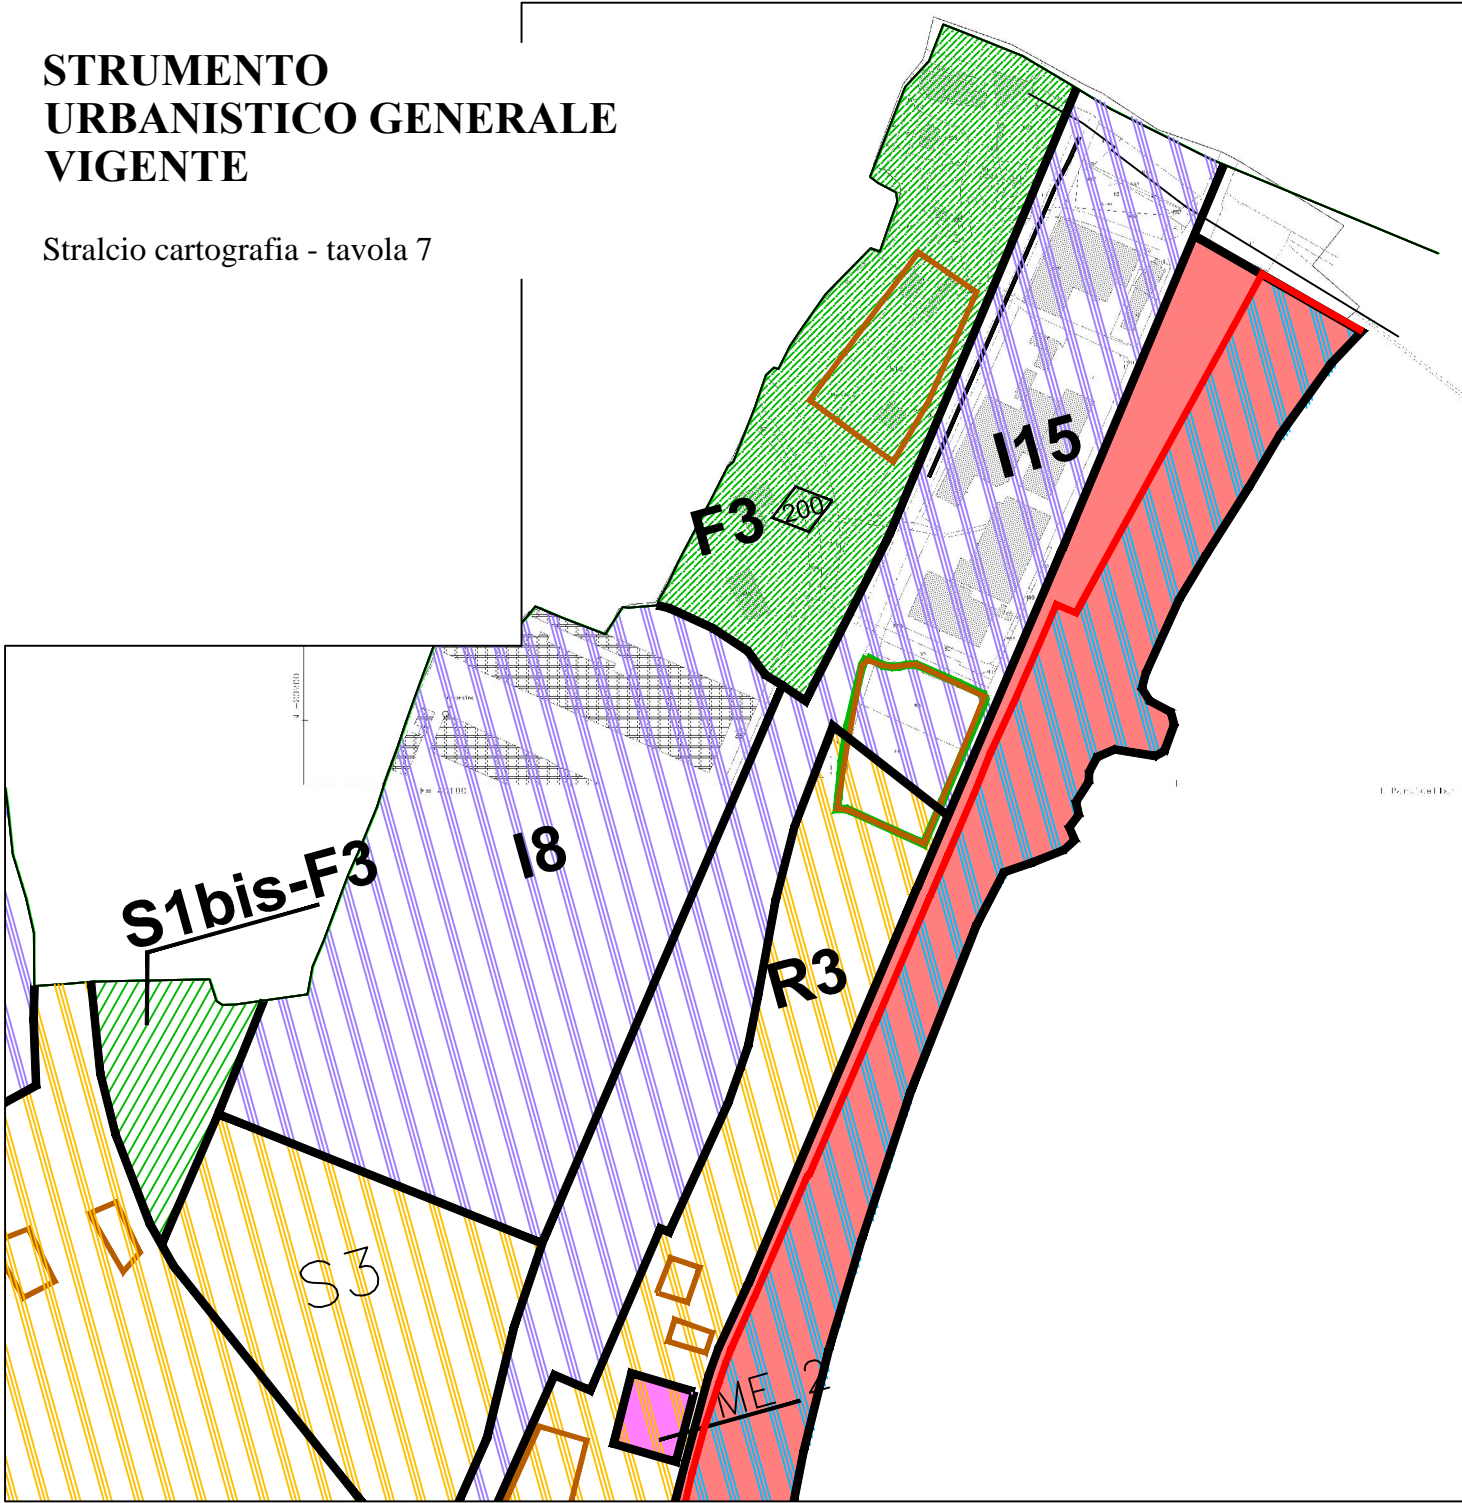

**variante a  
STRUMENTO URBANISTICO  
GENERALE VIGENTE**

**a seguito di approvazione  
procedimento unico attivato con  
presentazione progetto  
ASD TENNIS E SQUASH  
VADO LIGURE**  
Progetto presentato, in data  
11\_08\_2014, prot. 15043

