

#### IL RICHIEDENTE:


Giancarlo **BARBETTA**  
nato a Savona il 16/04/1965, C.F. BRB GCR 65D16 I480K,  
residente a Quiliano (SV) in Via Viarzo 34/B,

in qualità di presidente dell'associazione **"ASD TENNIS SQUASH VADO"** con sede legale a Vado Ligure, Loc. Murate, Via Leopardi n°9.

#### IL PROPRIETARIO DEGLI IMMOBILI:

Gloria DI **CESARE**  
nata a Savona (SV) il 28/06/1964 C.F. DCS GLR 64H68 I480F,  
residente a Quiliano (SV) in Via Viarzo 34/B,

legale rappresentante della Società **"TENNIS SQUASH VADO S.a.s. di Di Cesare Gloria & C."**  
con sede legale a Vado Ligure, Loc. Murate, Via Leopardi n°9, in qualità di proprietaria  
degli immobili.

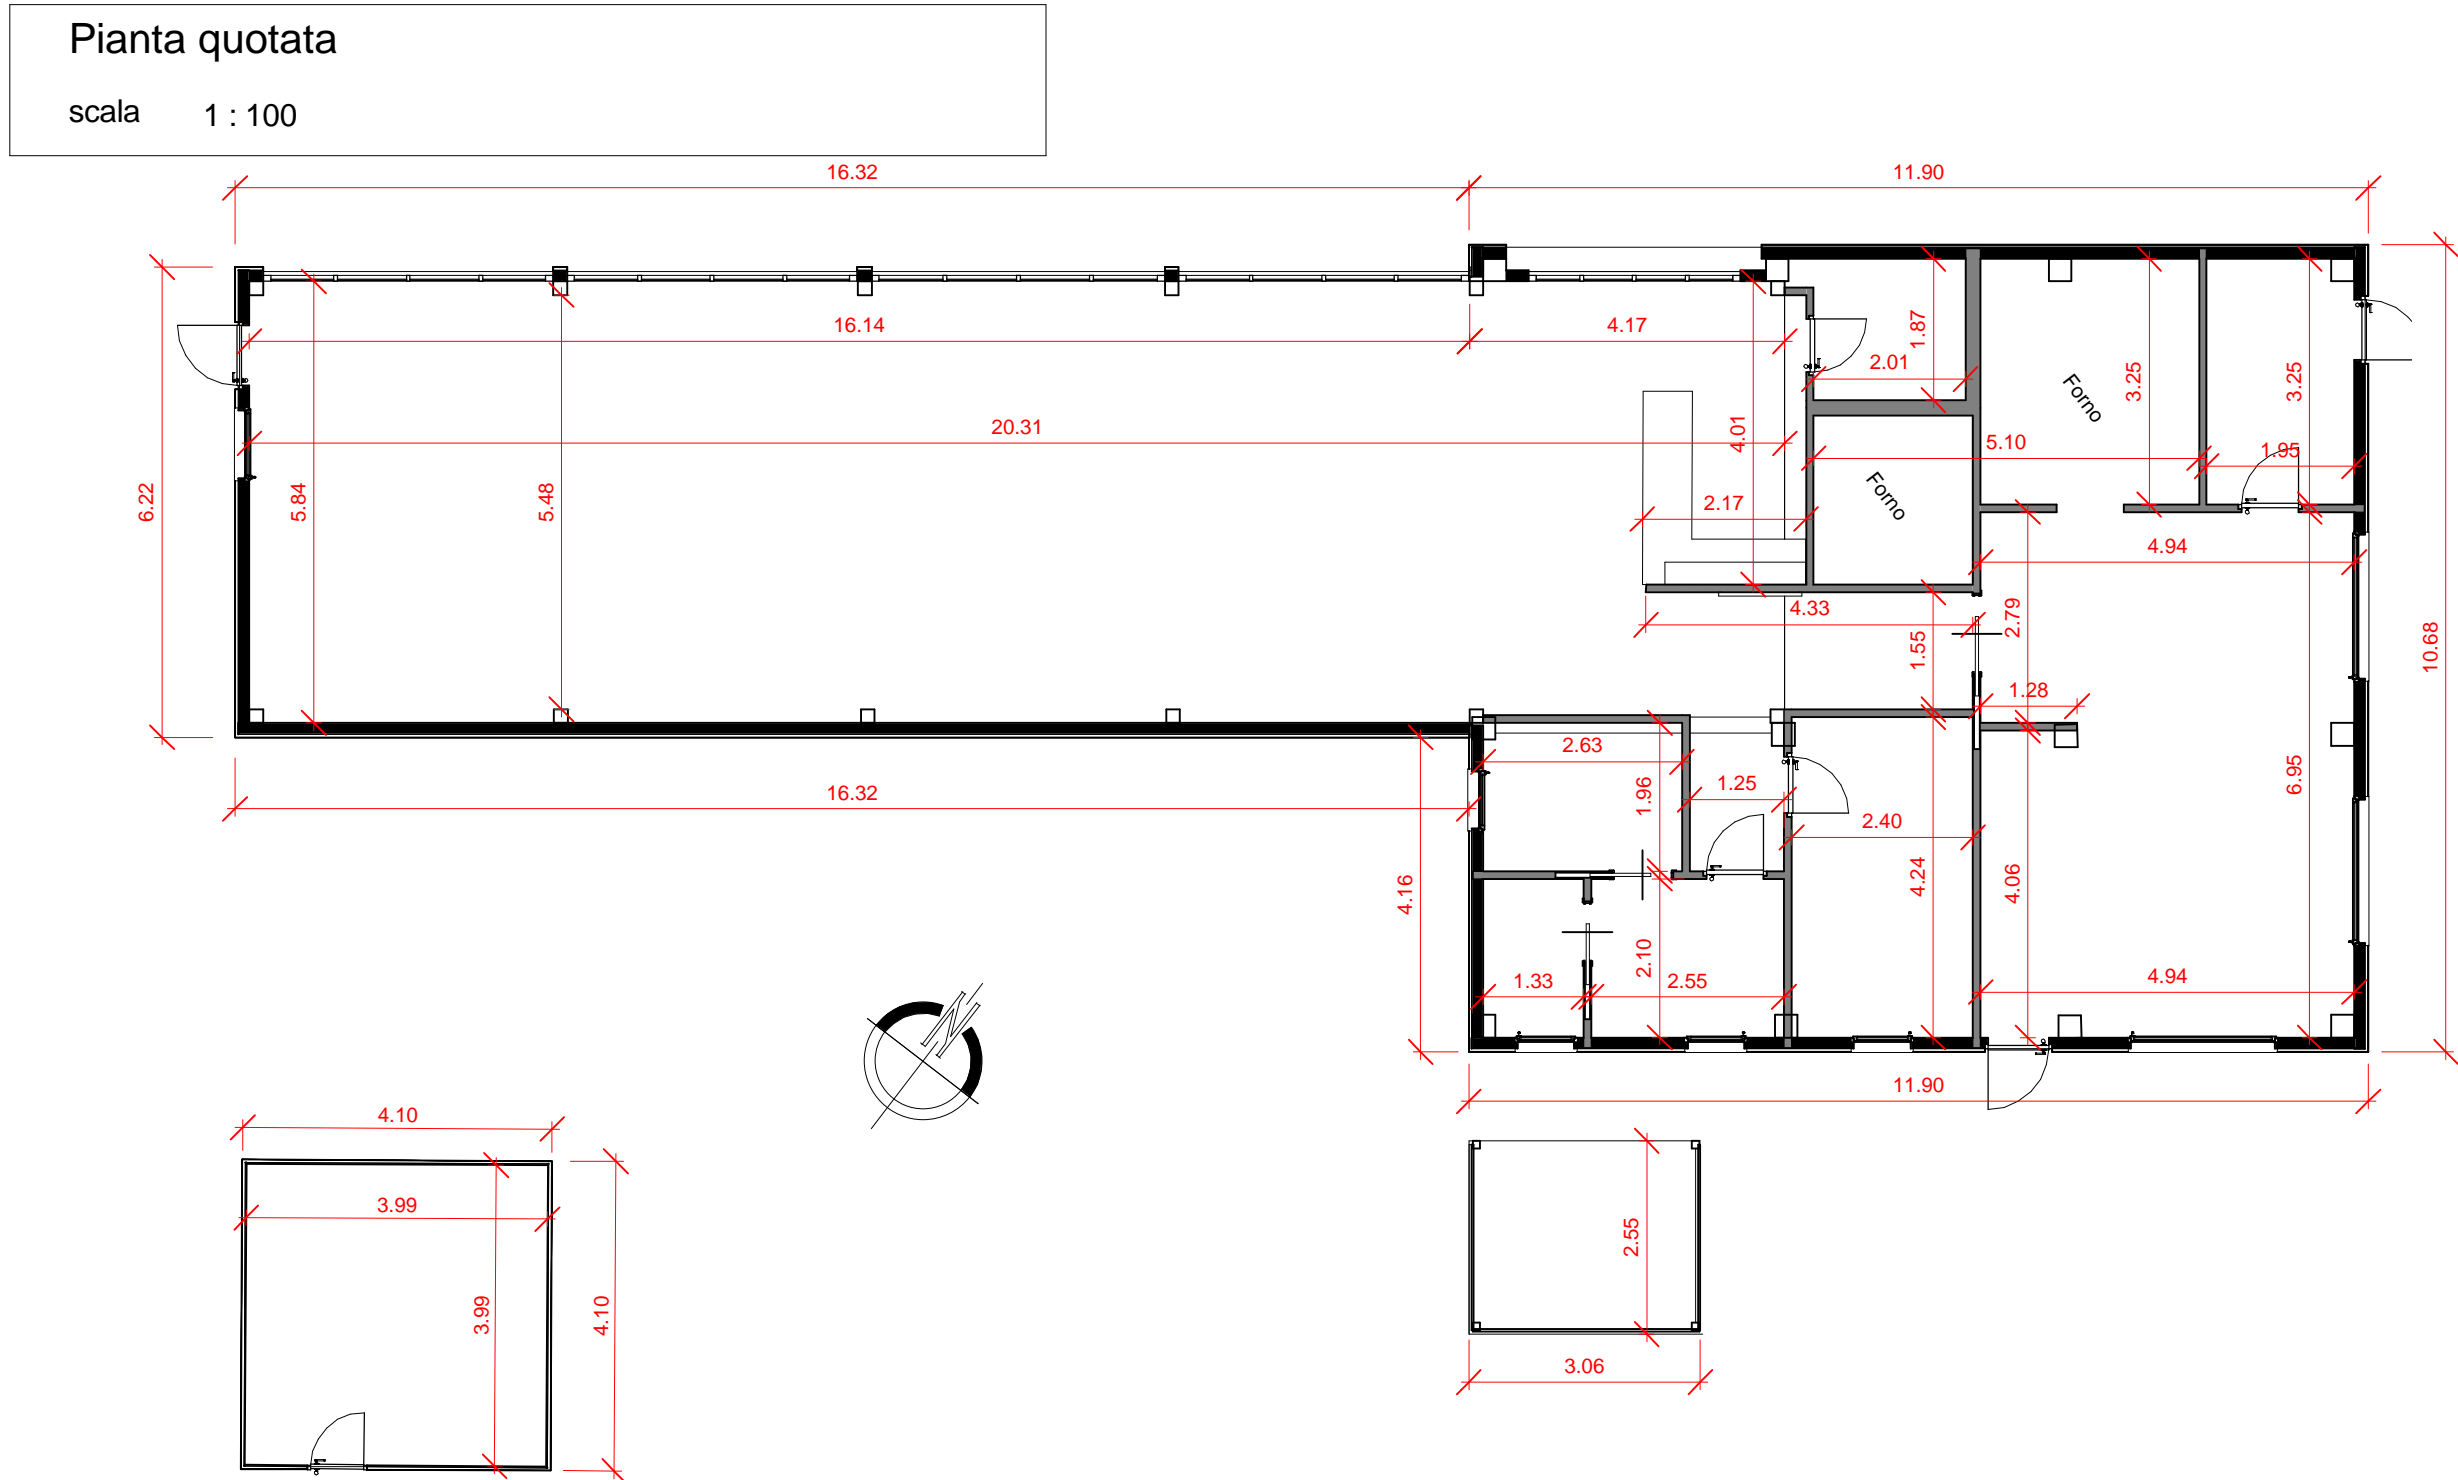

## COMUNE DI VADO LIGURE

Provincia di Savona

**ASD TENNIS E SQUASH VADO LIGURE**  
**Immobili in località Murate - Fg. 13 mapp. 480, 509, 517 e 518**  
**Interventi di parziale riordino degli spazi e realizzazione di nuovi volumi.**

Progetto presentato in data 11\_09\_2014, prot. 15043, per parziale riordino degli spazi del circolo sportivo di proprietà "Tennis & Squash Vado s.a.s. di Di Cesare Gloria & C." mediante realizzazione di due nuovi volumi adibiti ad attività di somministrazione ed ufficio del circolo sportivo, in variante al PRG vigente.

Richiedente:

**Giancarlo Barbetta**

Versione  
Novembre 2014

Rev.  
02

Tavola n.  
3.1

**PROGETTO NUOVI VOLUMI - Architettonico**

Progettazione  
**Geometra STEFANO LUCON**  
Via Madonna della neve 6 - 17047 Quiliano (SV) - tel. 019/857041  
cell. 393 9678644 - c.f. LCN SPN 70P20 I480J - P.I./V.A. 01060280102

Designer **OMAR TONELLA**  
Via Silvio Tarcollo 13 - 17047 Quiliano (SV) - cell. 340 24 81422  
c.f. TNL NRD 011601 I480A

