
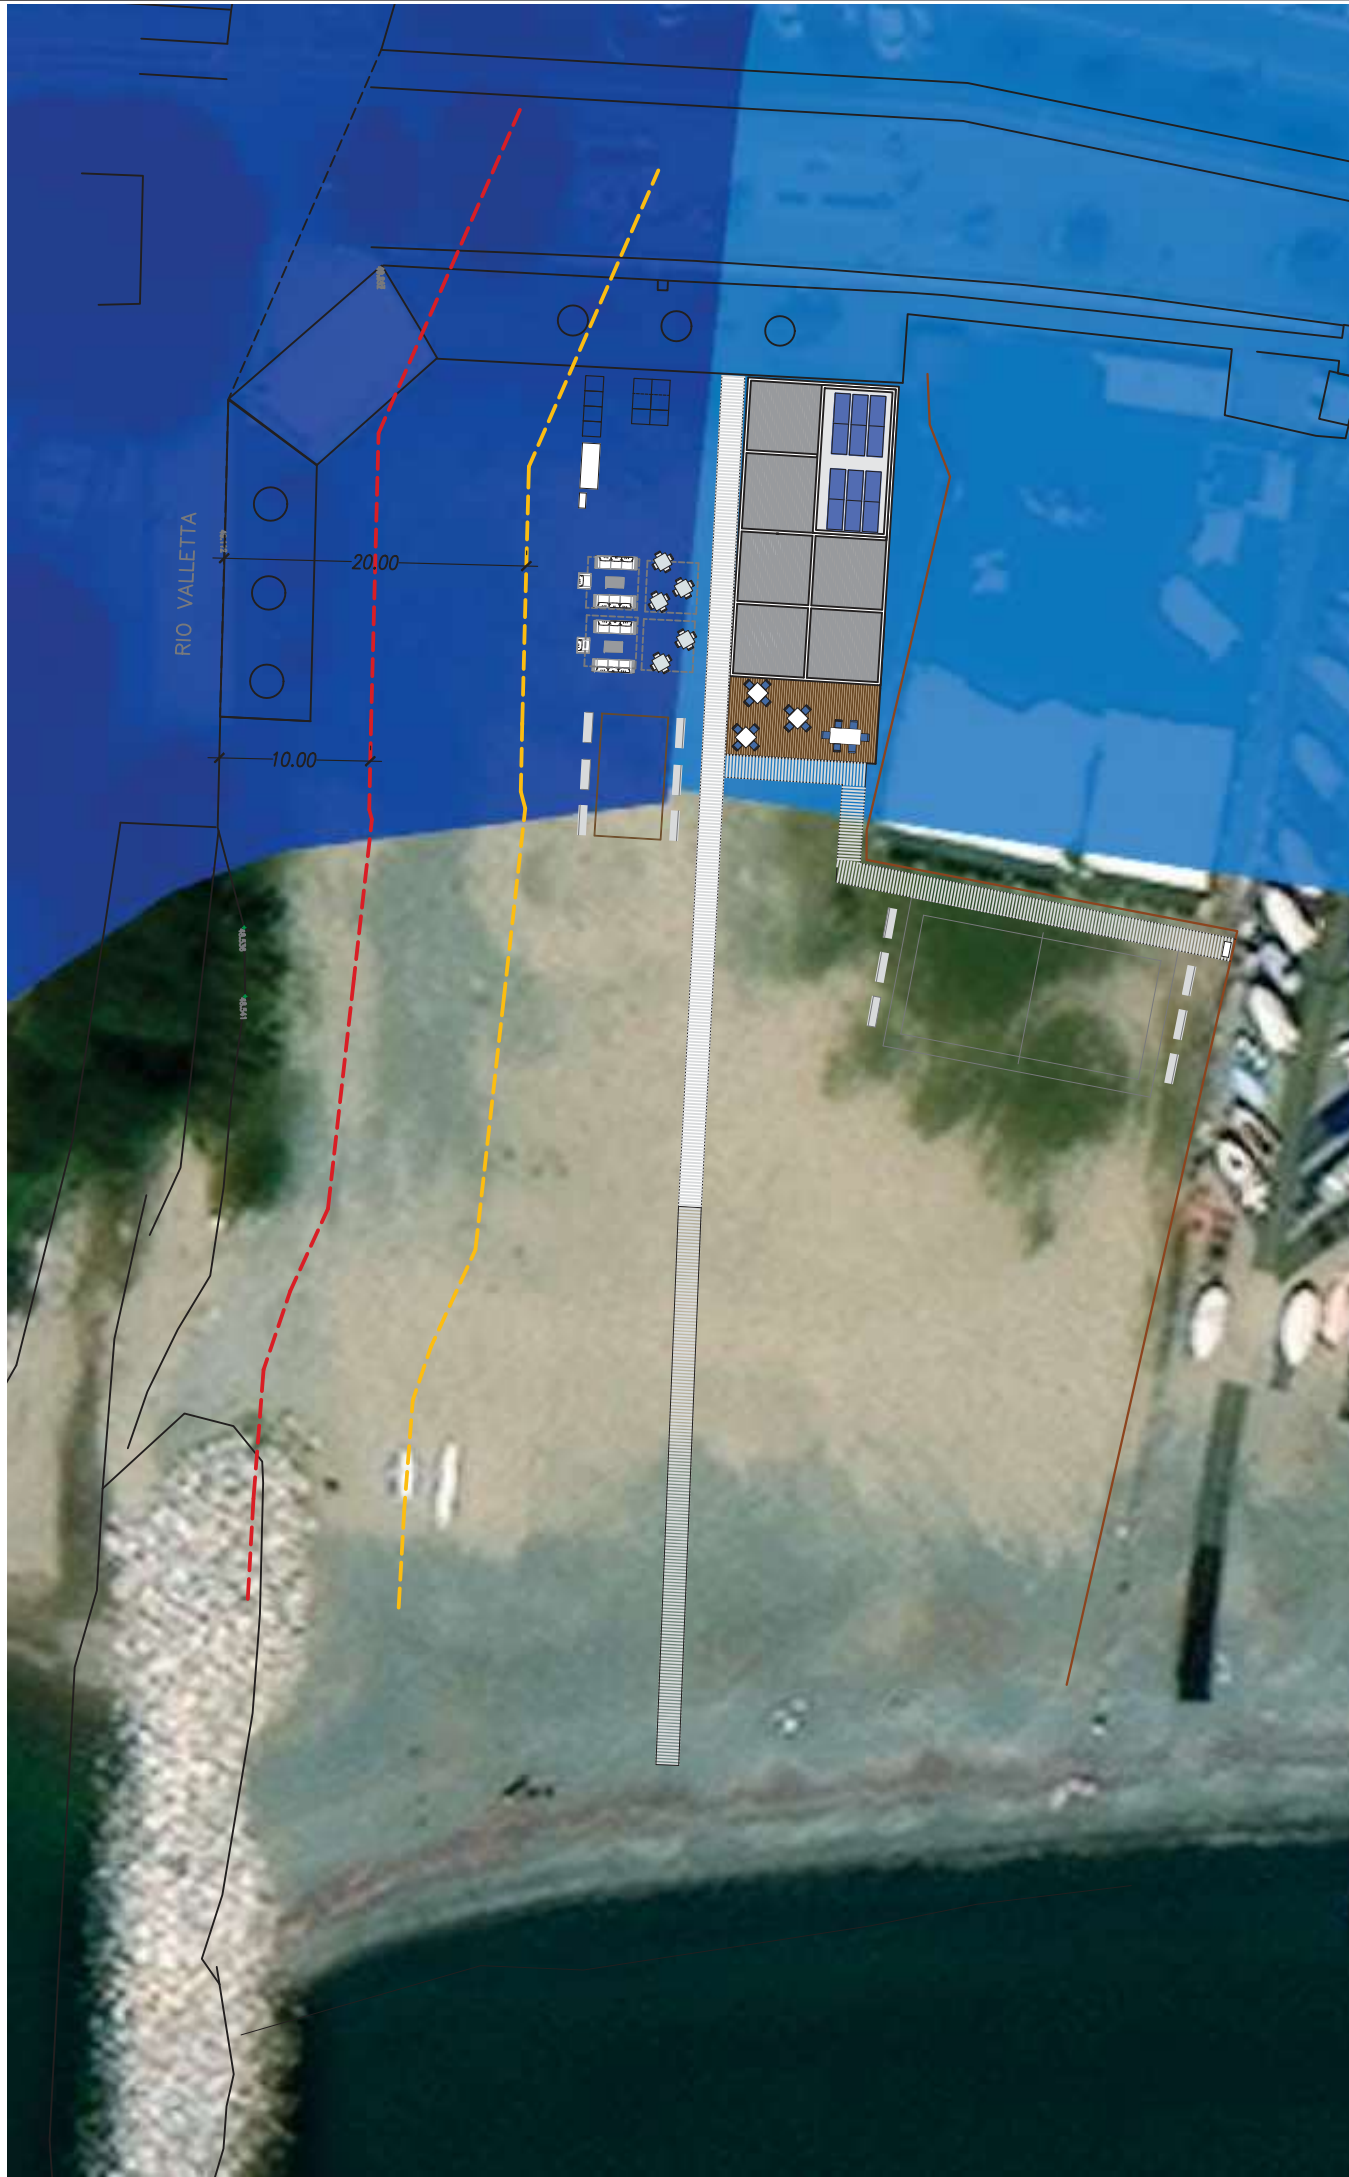


AREE A PERICOLOSITÀ
DA ALLUVIONE COSTIERA

- P2 – PERICOLOSITA' MEDIA
- P3 – PERICOLOSITA'ELEVATA

Il nuovo fabbricato non ricade
in aree soggette a
pericolosità da alluvione
costiera

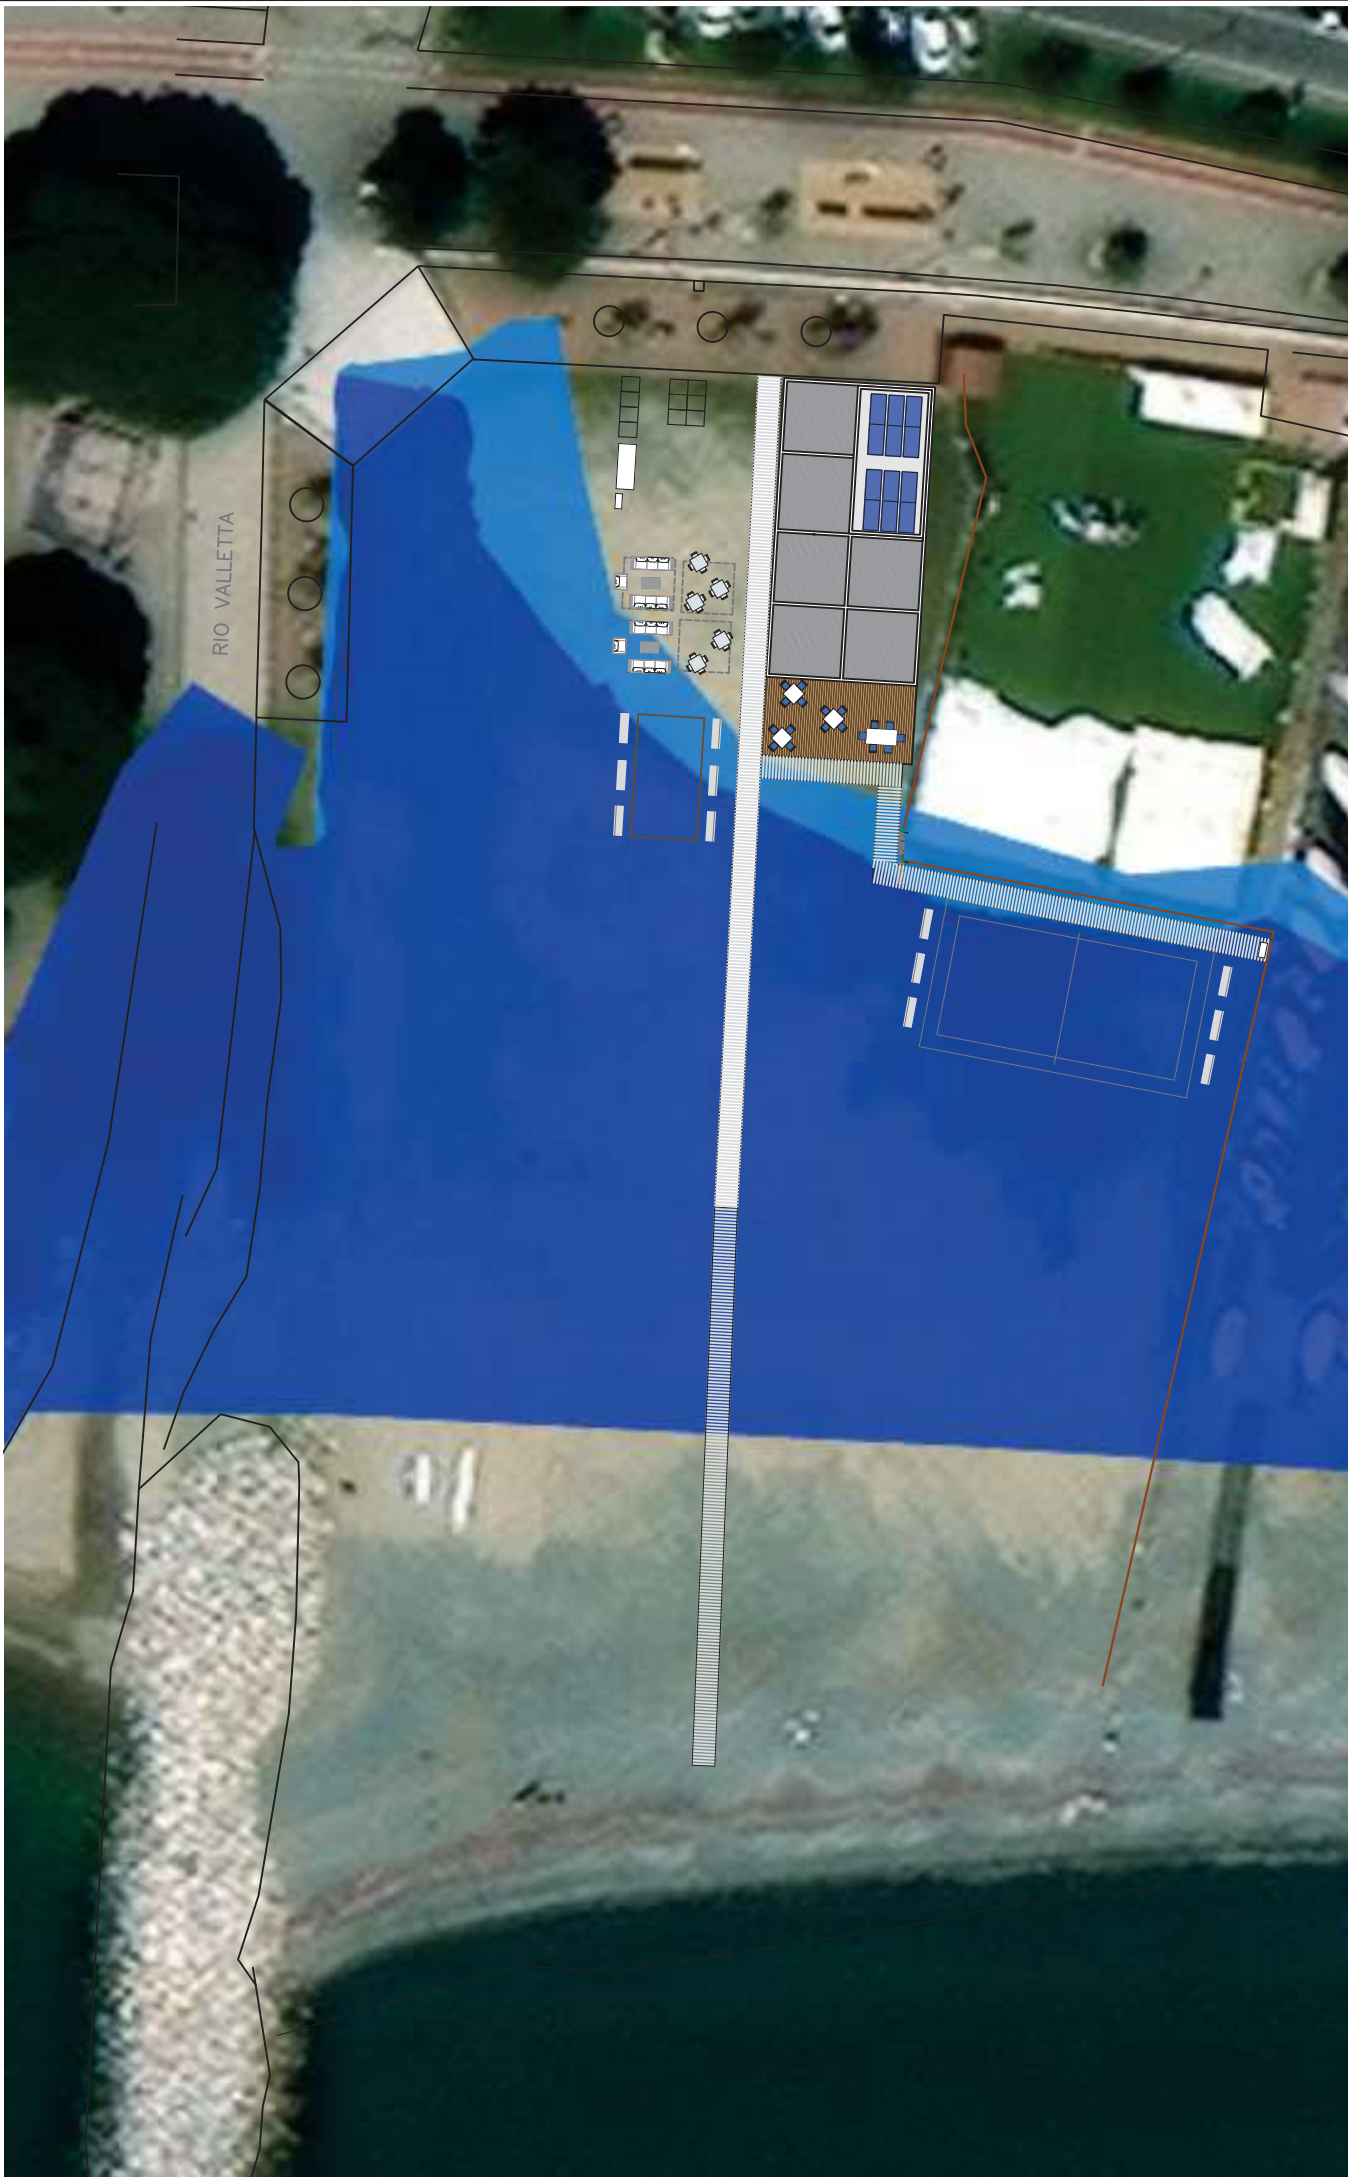

FASCE DI TUTELA RIO VALLETTA

- Limite fascia di rispetto 20 m
- Limite fascia di inedificabilità assoluta 10 m

AREE A PERICOLOSITÀ
DA ALLUVIONE FLUVIALE
TORRENTE SEGNO

- P2 – PERICOLOSITA' MEDIA
- P3 –PERICOLOSITA' ELEVATA

Il nuovo fabbricato ricade
in area a media
pericolosità da alluvione
fluviale.

StAiGeS

StAiGeS Ingegneria S.r.l.
Corso Italia 22/6 - 17100 Savona (SV) - email: info@staiges.com
tel. 019.80.54.20 p.iva/c.f.: 01582920094



Comune di Vado Ligure
Provincia di Savona

committente

Comune di Vado Ligure

Piazza S. Giovanni Battista, 5
17047 - Vado Ligure (SV)

progettista

Ing. Roberto Desalvo
corso Italia 22/6 17100 Savona

collaborazione

Ing. Andrea Forella
Ing. Paola Parodi
Ing. Fabio Tondelli
Ing. Francesca Giangaspero
Ing. Ermanno Gesso
Arch. Alessia Trombetta
Geom. Chiara Anselmo
Arch. Maria Isabella Gallo

VARIANTE ALLO S.U.A. ZONA B6 E ALLO
S.U.G. VIGENTE FINALIZZATA ALLA
REALIZZAZIONE DI UNA NUOVA SPIAGGIA
LIBERAATTREZZATA

- RICHIESTA DI PARERE EX ART. 89 DEL
D.P.R. N. 380/2001

- VERIFICA DI ASSOGGETTABILITA' A V.A.S.
AI SENSI DELLA L.R. N° 32/2012

LIVELLO:		
aggiornam 1:	aggiornam 2:	aggiornam 3:
OGGETTO:	SOVRAPPOSIZIONE PROGETTO E VINCOLI DI NATURA IDRAULICA PLANIMETRIA	
SCALA:	1:500	DATA: Febbraio 2026
FORMATO:	CODICE:	

tav 6