



PROSPETTI_ Scala 1:100

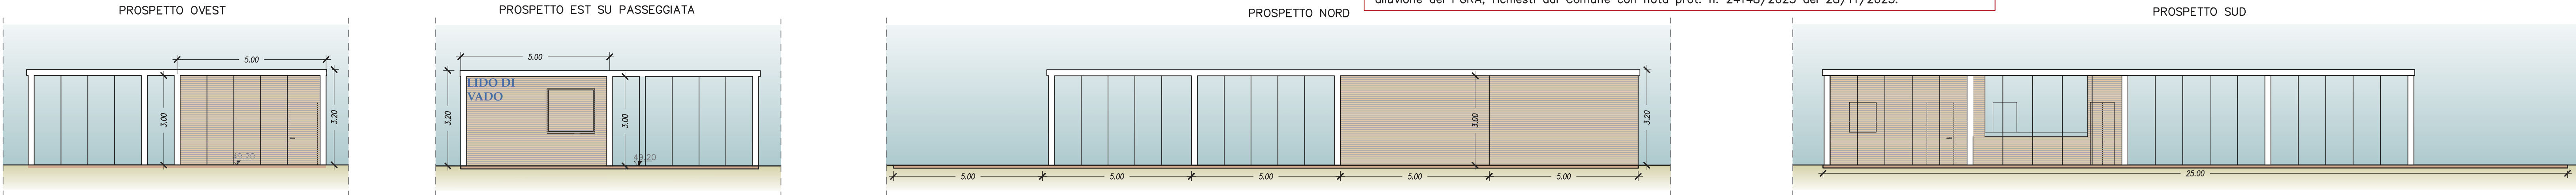


NOTA BENE: L'eventuale montaggio delle VEPA dovrà avvenire solo in seguito all'approvazione delle "mappe degli ambiti normativi relativi alle aree a minore pericolosità relativa" (art. 20, comma 1, lett. a), R.R. 20/06/2025, n. 1) e del contestuale riesame e aggiornamento delle mappe di pericolosità da alluvione del PGRA, richiesti dal Comune con nota prot. n. 24148/2025 del 28/11/2025.


PLANIMETRIA GENERALE – Scala 1:200

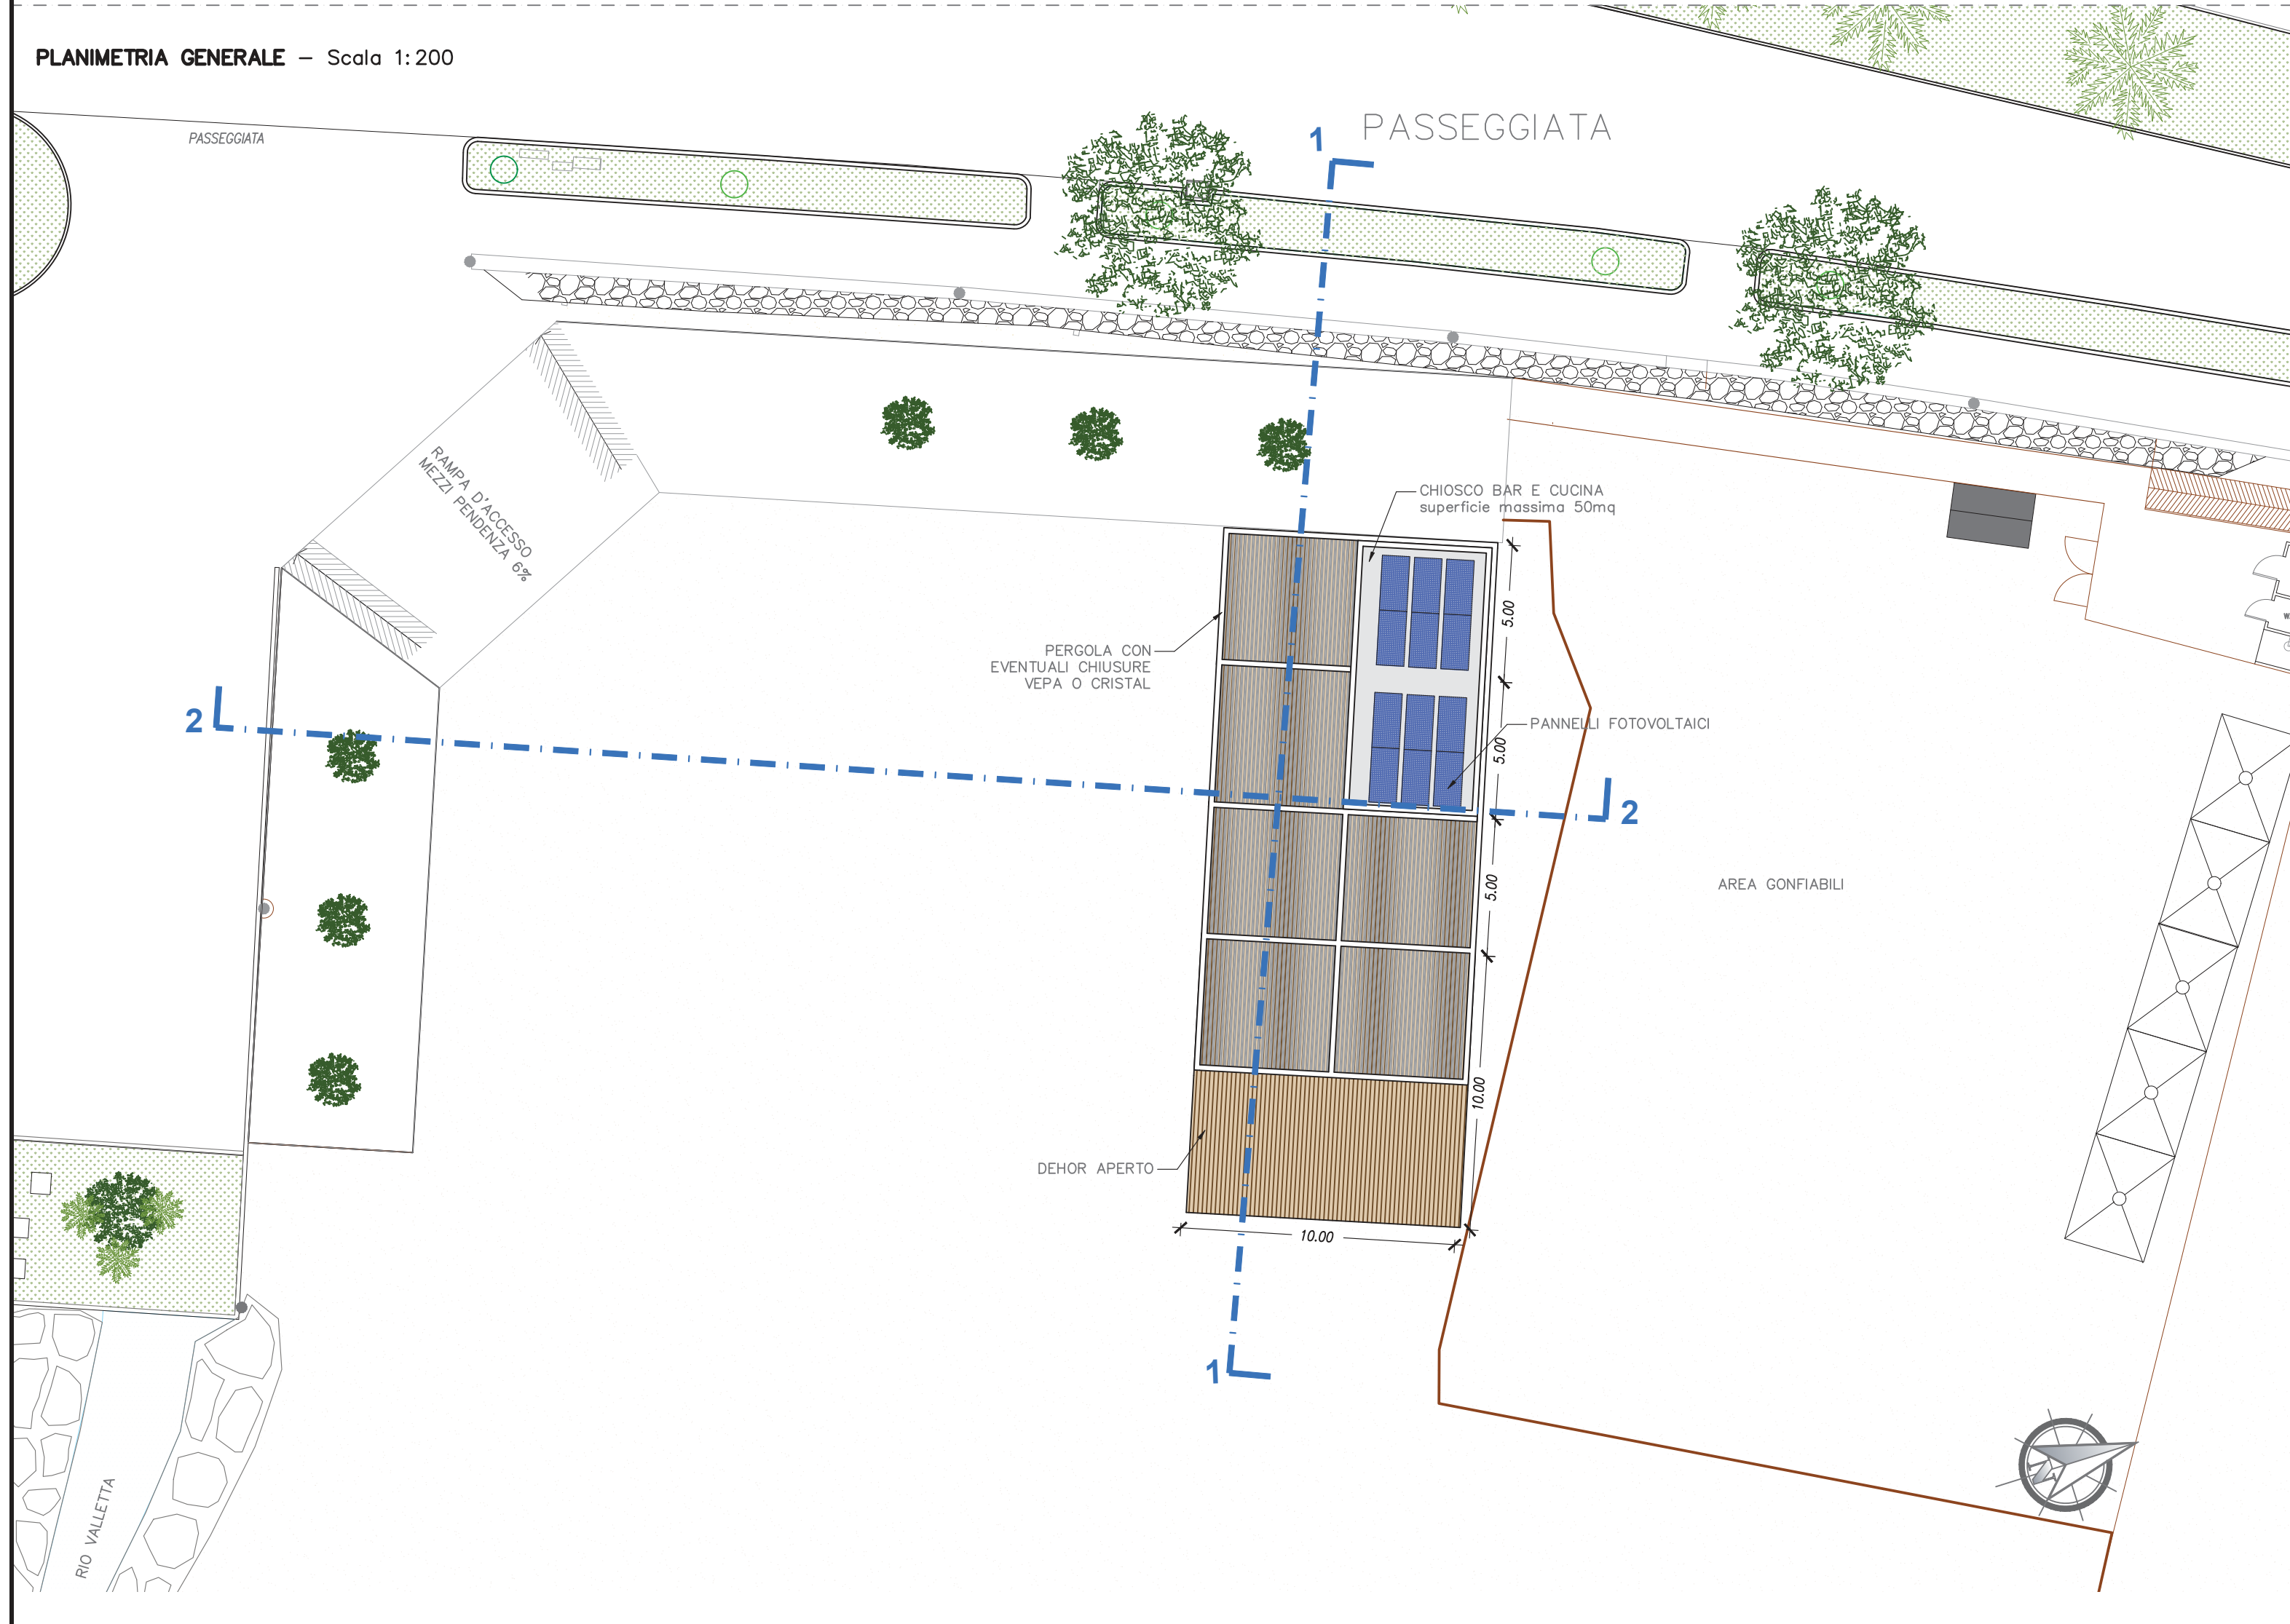

PIANTA _ Scala 1:100

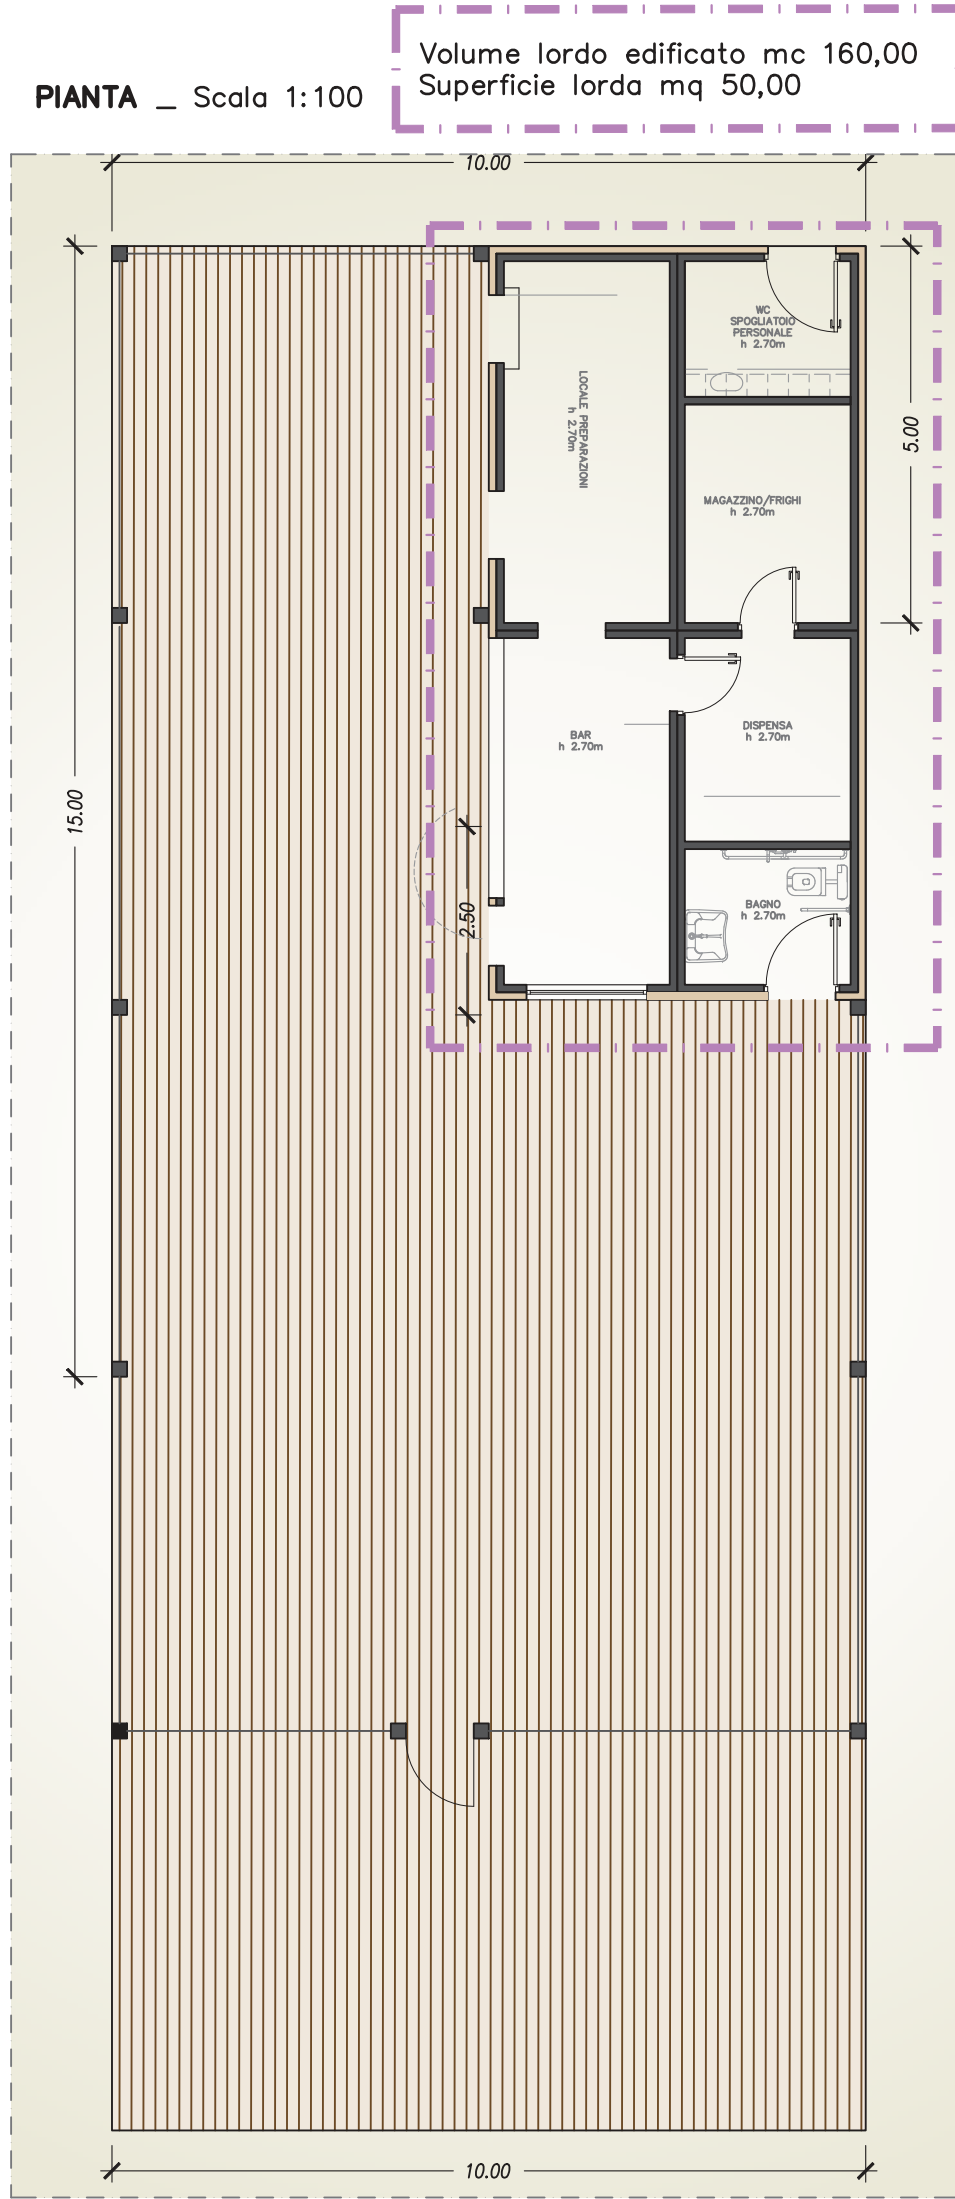

PIANTA COPERTURA _ Scala 1:100

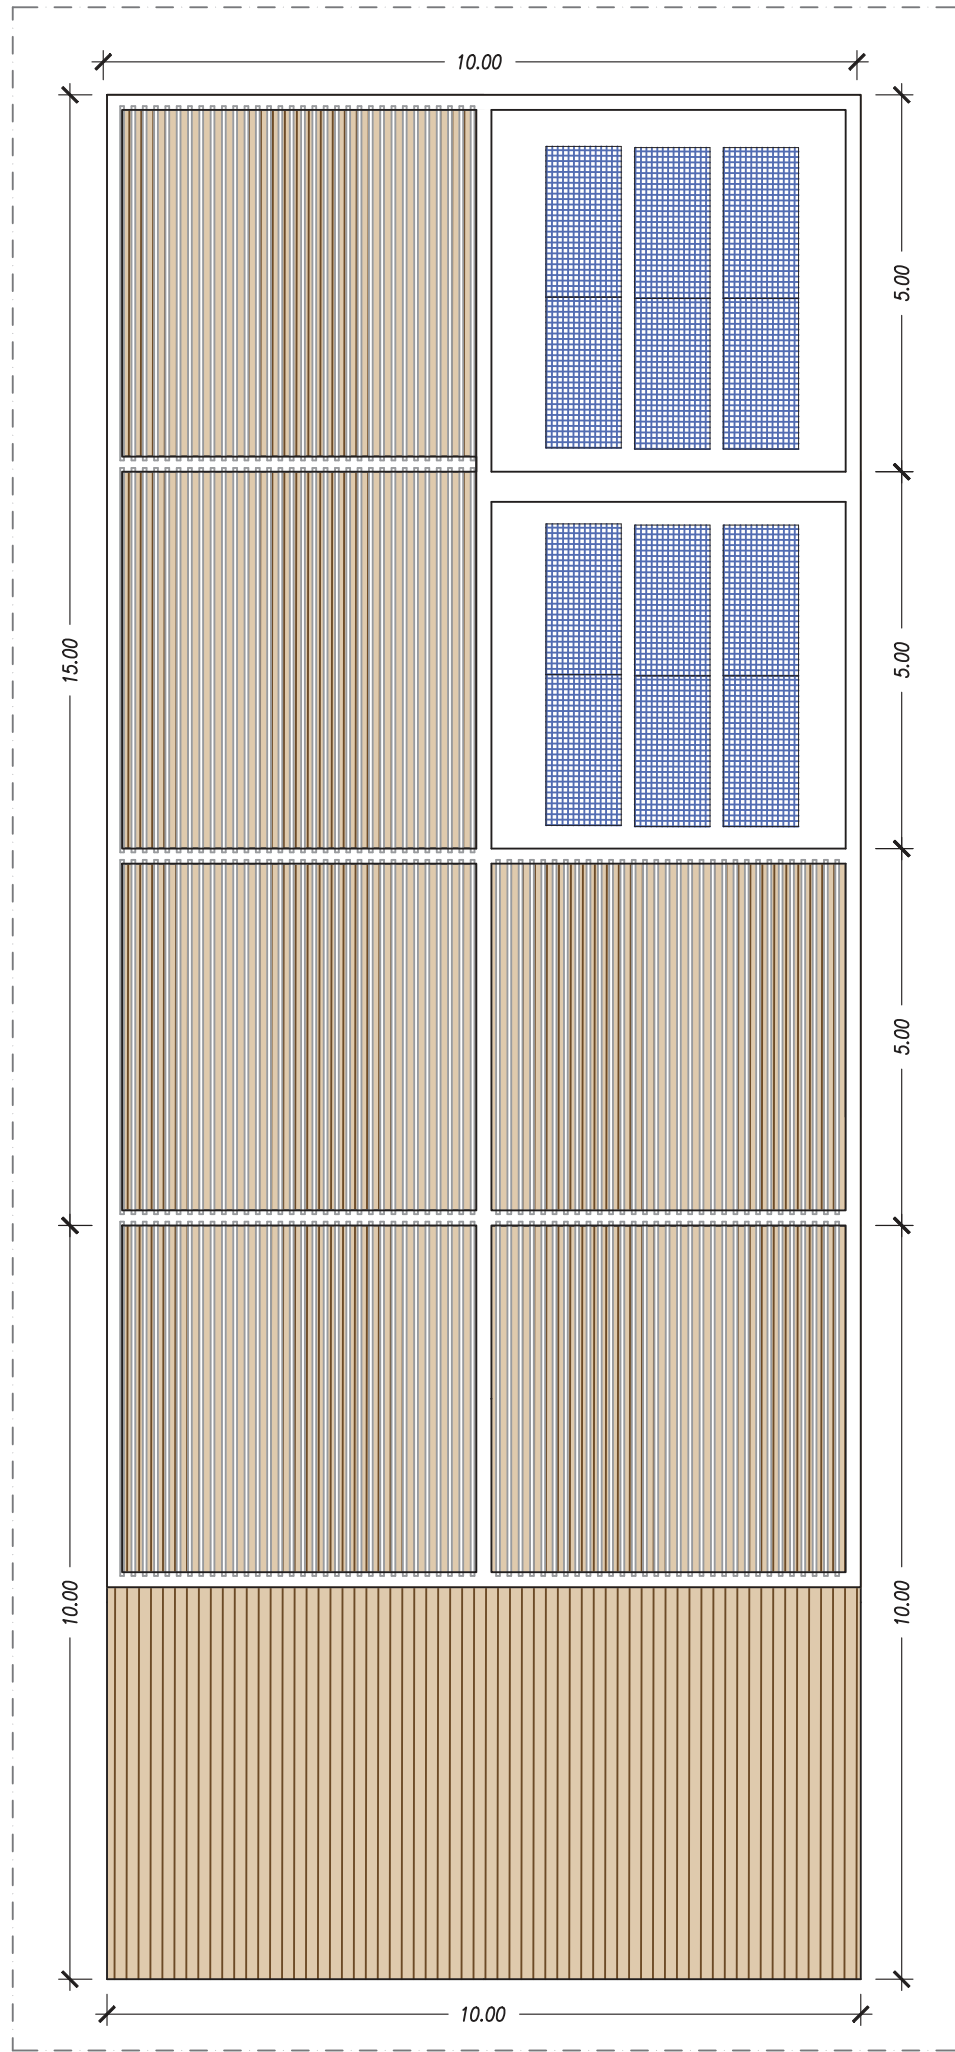

StAigeS

StAigeS Ingegneria S.r.l.
Corso Italia 22/6 - 17100 Savona (SV) - email: info@staiges.com
tel. 019.80.54.20 p.iva/c.f.: 01582920094

committente

Comune di Vado Ligure


Piazza S. Giovanni Battista, 5
17047 - Vado Ligure (SV)

progettista

Ing. Roberto Desalvo
corso Italia 22/6 17100 Savona

collaborazione

Ing. Andrea Forella
Ing. Paola Parodi
Ing. Fabio Tondelli
Ing. Francesca Giangaspero
Ing. Ermanno Gesso
Arch. Alessia Trombetta
Geom. Chiara Anselmo
Arch. Maria Isabella Gallo

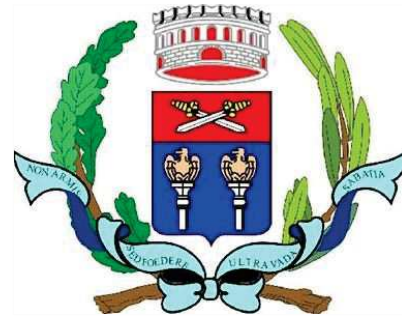

Comune di Vado Ligure
Provincia di Savona

VARIANTE ALLO S.U.A. ZONA B6 E ALLO
S.U.G. VIGENTE FINALIZZATA ALLA
REALIZZAZIONE DI UNA NUOVA SPIAGGIA
LIBERA ATTREZZATA

- RICHIESTA DI PARERE EX ART. 89 DEL
D.P.R. N. 380/2001

- VERIFICA DI ASSOGGETTABILITA' A V.A.S.
AI SENSI DELLA L.R. N° 32/2012

LIVELLO:		
aggiornam 1:	aggiornam 2:	aggiornam 3:
OGGETTO:		
TAVOLA DI PROGETTO ESPLICATIVA – SCHEMA UNITA' 4 (SOSTITUTIVA DELLA TAVOLA 18 ALLEGATA ALLE N.T.A. DELLO S.U.A. VIGENTE)		
SCALA:	1:100 – 1:200	DATA: Febbraio 2026
FORMATO:	CODICE:	

tav **18var**