SEZIONE A-A'
sc.1:100

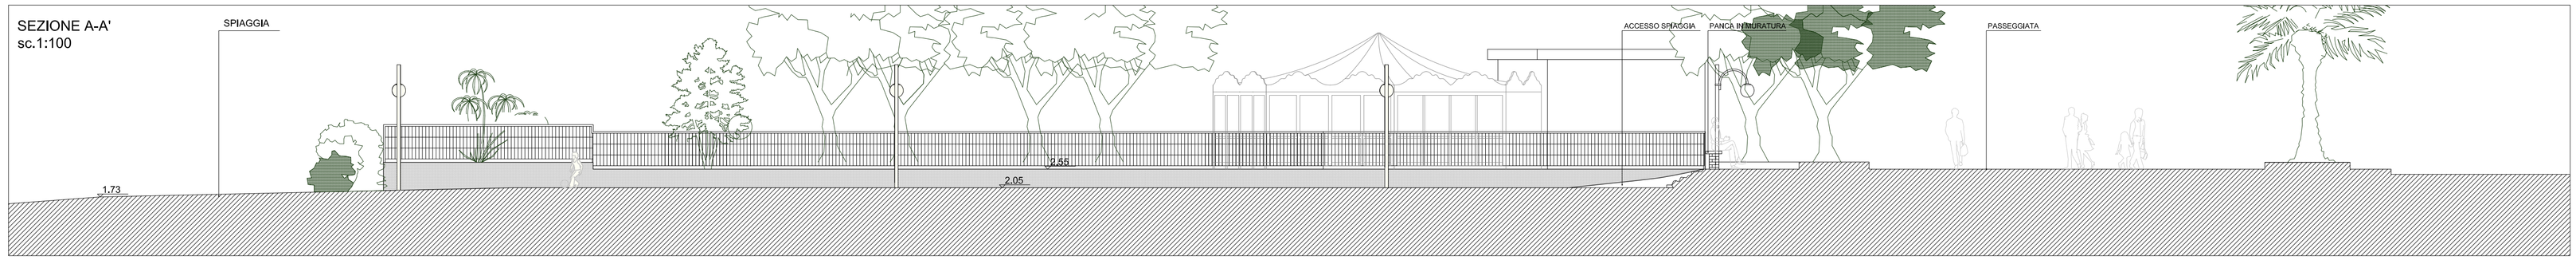

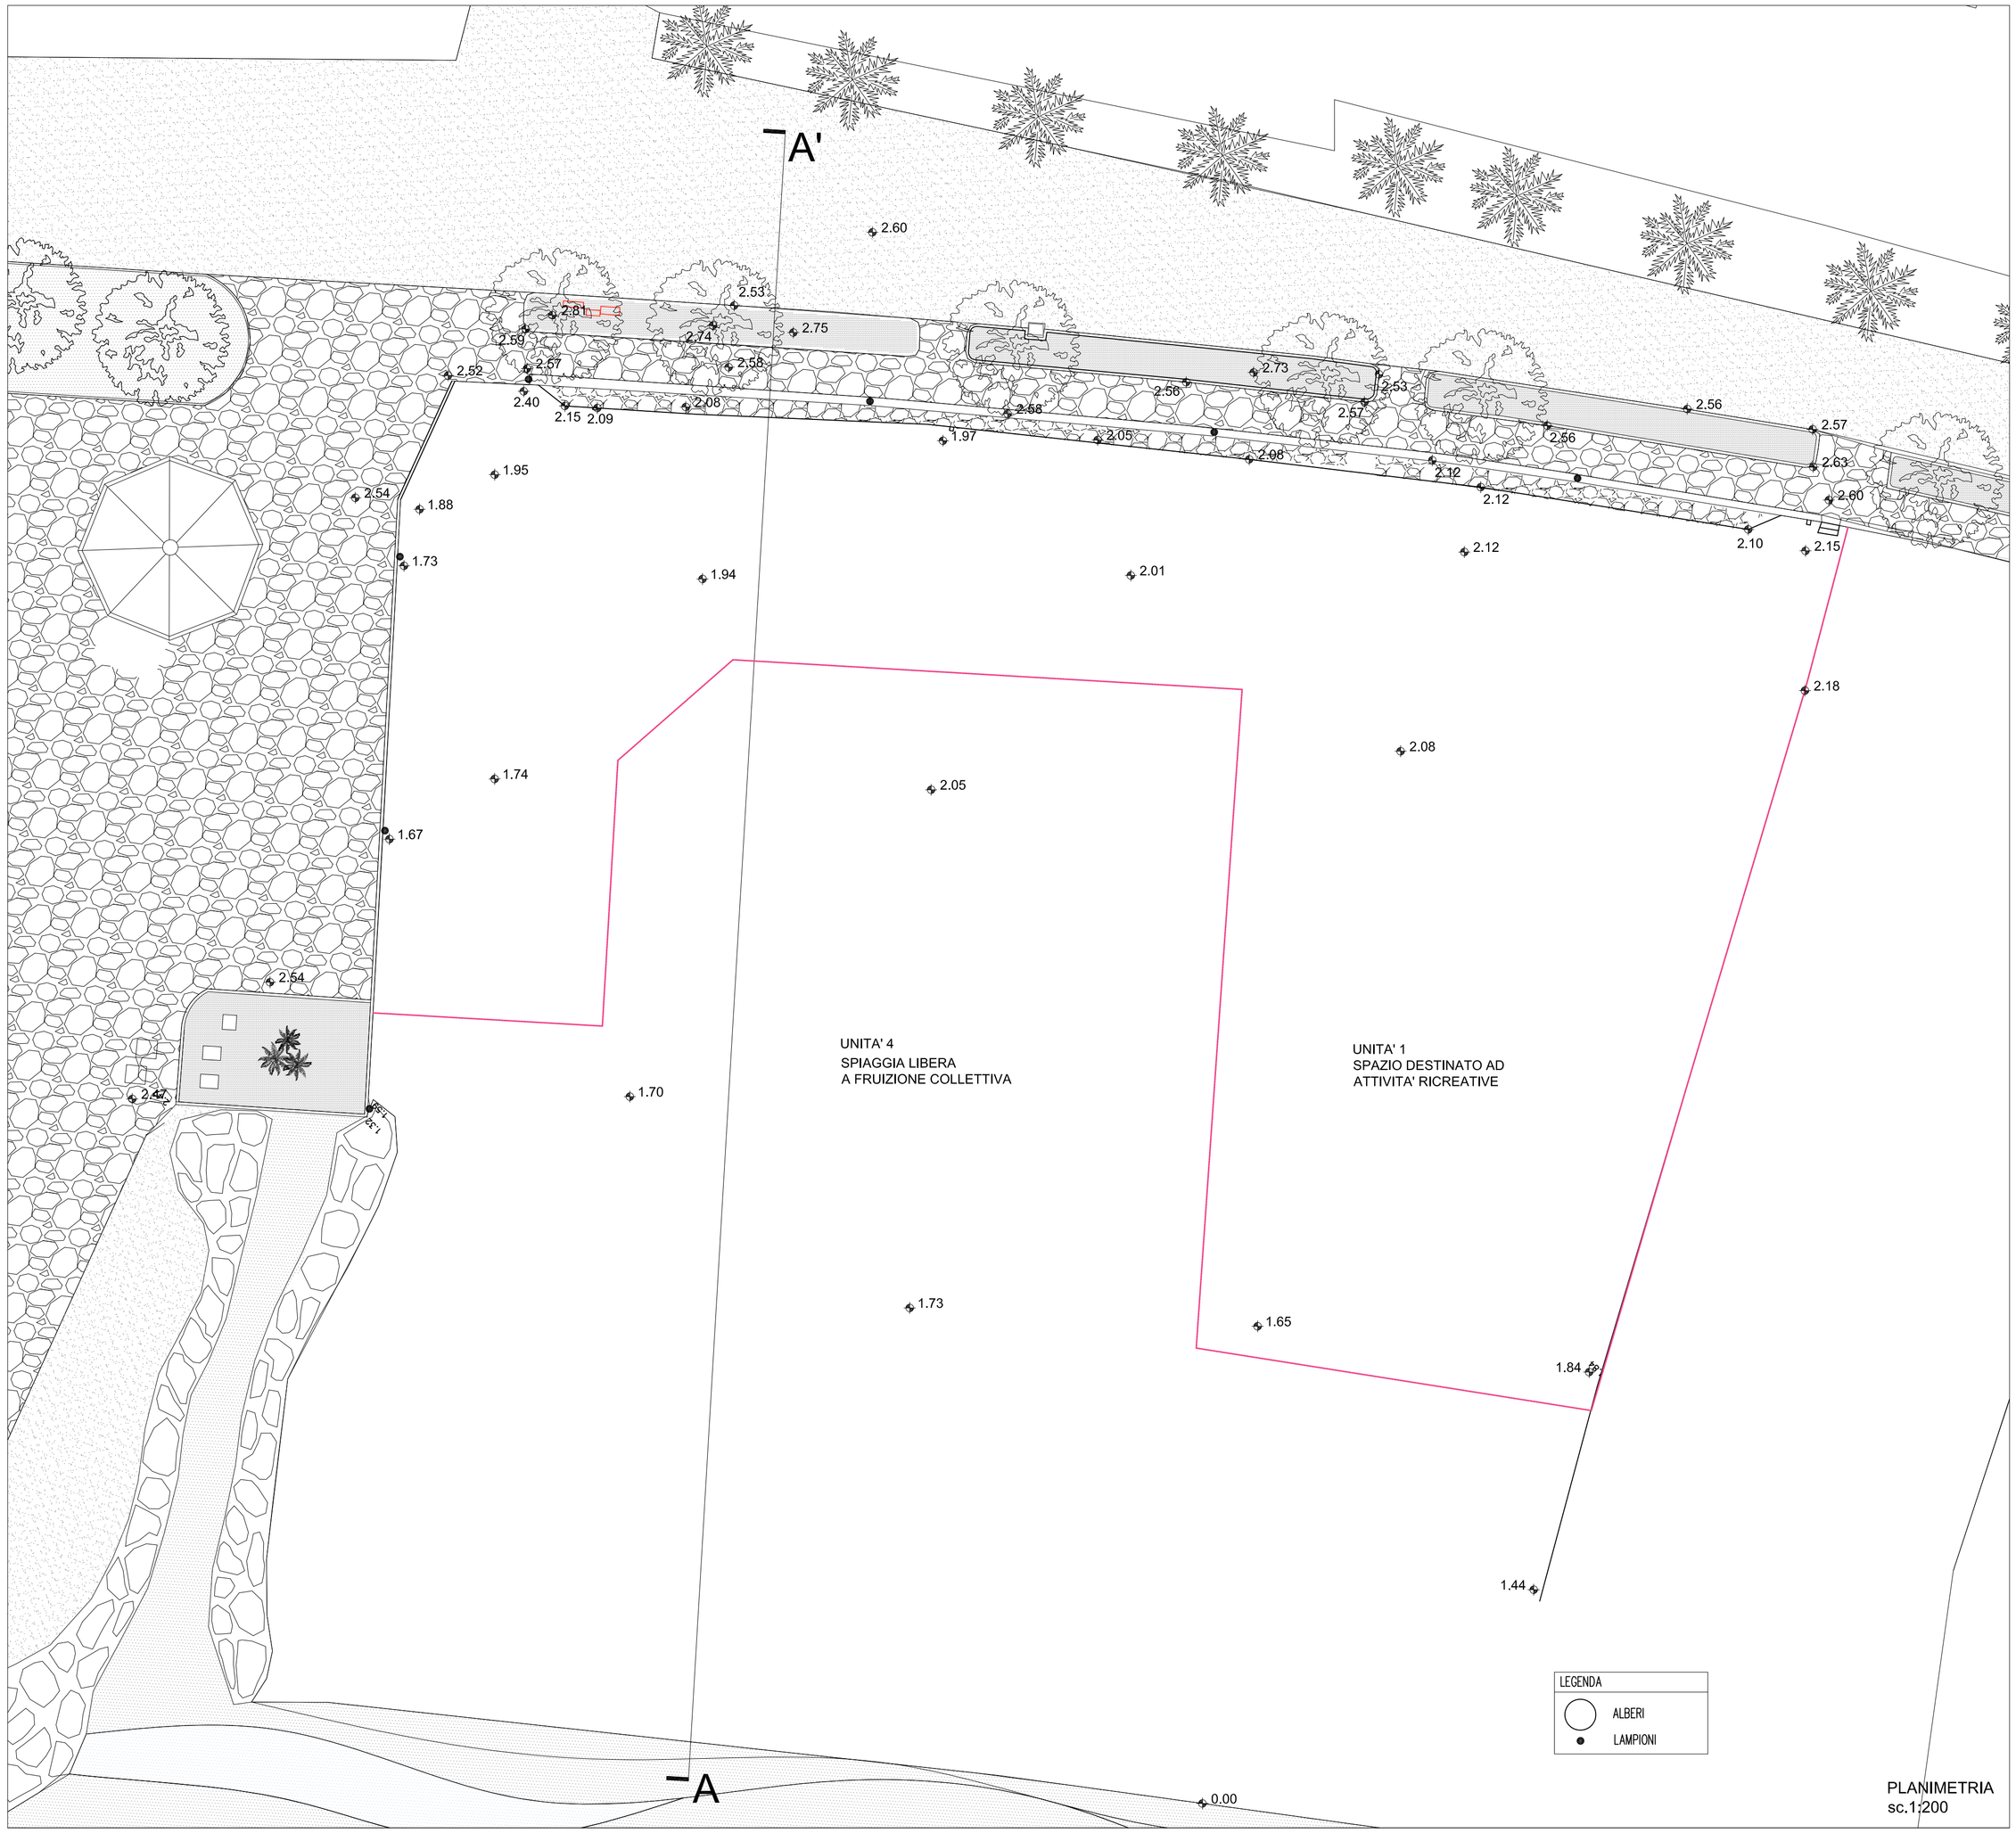

PLANIMETRIA
sc.1:200

STRALCIO RILIEVO CON INDICAZIONE STAZIONE TOTALE
sc.1:500

COMUNE DI VADO LIGURE
PROVINCIA DI SAVONA

COMMITTENTE
Ditta TONOLI MICHELA
Sede: VADO LIGURE (SV)
Via Cadoma civ.9

PROGETTISTA
SIMONA VALLERGA
ARCHITETTO
17019 varazze -sv-
via emilio vecchia 58
cell. +39 349 7930394
simona.vallerga@gmail.com

STUDIO C.N.HABITAT
GEOMETRI ASSOCIATI
DI ALFIO **CHIARENZA** E MASSIMO **NEGRO**
SEDE: 17049 VADO LIGURE SV
VIA ALLA COSTA 18/A
TEL 019 881430 FAX 019 99251373
P.IVA / CF 01689660098
a.chiarenza@habitatst.it
m.negro@habitatst.it

OGGETTO
SUA ZONA B6 DI PRG COMUNE DI VADO LIGURE
LAVORI DI SISTEMAZIONE DI PARTE DELL'ARENILE IN FREGIO AL RIO VALLETTA IN ATTUAZIONE AL SUA APPROVATO IL 31/05/2005 - VARIANTE AL PROGETTO APPROVATO

ELABORATO
STATO ATTUALE
RILIEVO STRUMENTALE

TAV. N. 8
INTEGRAZIONI

DATA EMISSIONE 15/01/2016

SCALA

PERCORSO FILE | PROT.N. | ARCHIVIO

REV.	DATA	CAUSA	REDATTO	CORRETTO	APPROVATO:
0	15/07/2015	EMISSIONE	VALLERGA S.	NEGRO M.	NEGRO M.
1	15/01/2016	INTEGRAZIONE			
0					
0					