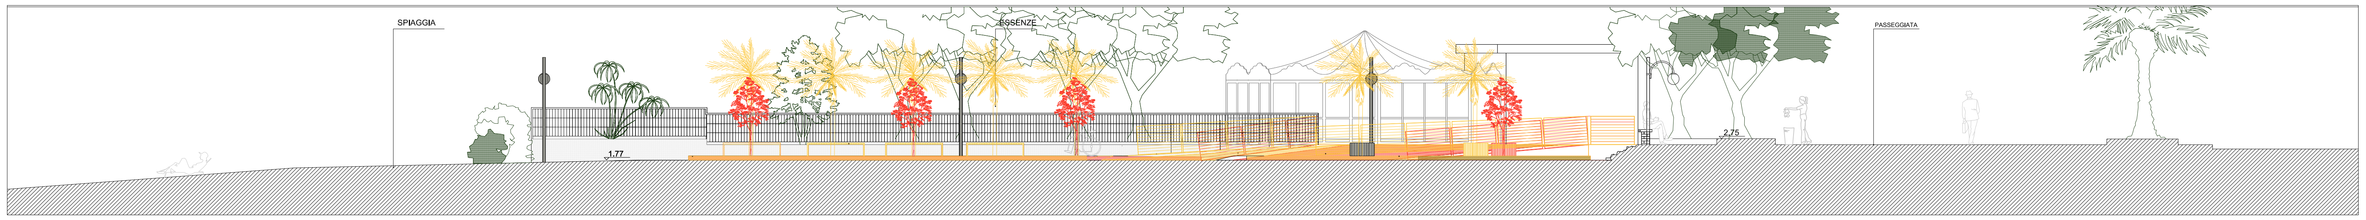


SEZIONE A-A' sc.1:100

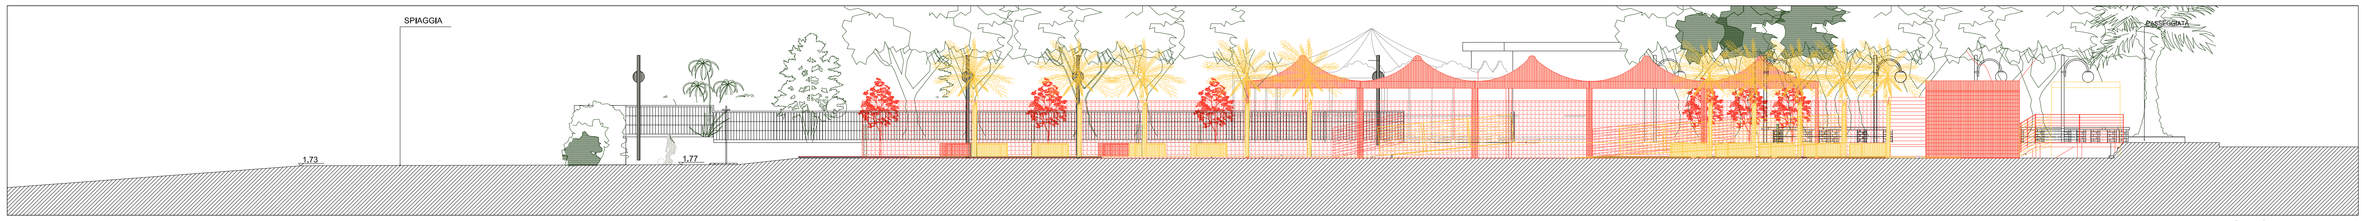


SEZIONE B-B' sc.1:100

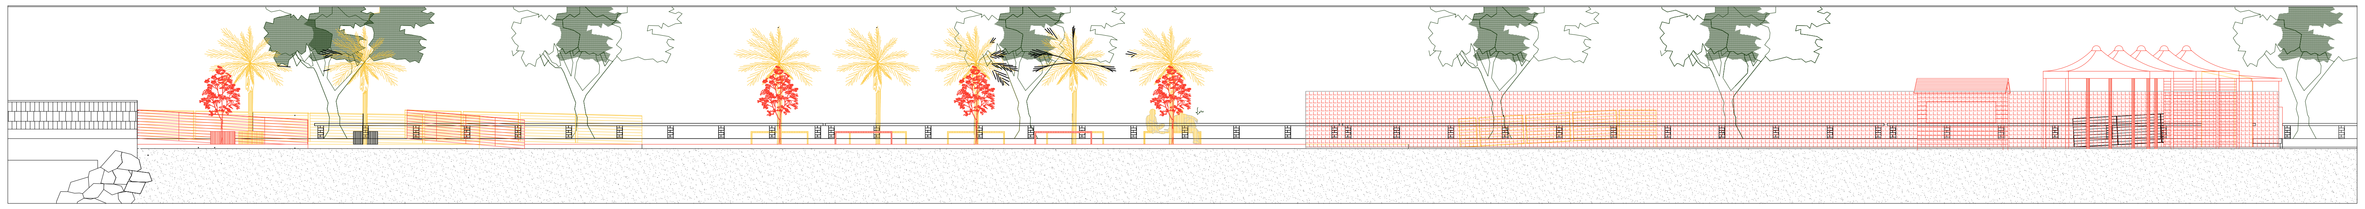

SEZIONE C-C sc.1:100

PLANIMETRIA
sc.1:200

S.U.A. APPROVATO

VARIANTE

COMUNE DI VADO LIGURE
PROVINCIA DI SAVONA

COMMITTENTE
Ditta TONOLI MICHELA
Sede: VADO LIGURE (SV)
Via Cadorna civ.9

PROGETTISTA
**SIMONA VALLERGA**
**ARCHITETTO**
17019 varazze -sv-
via emilio vecchia 58
+39 340 7082344
simona.vallerga@gmail.com

STUDIO C.N.HABITAT
**GEOMETRI ASSOCIATI**
DI ALFIO **CHIARENZA** E MASSIMO **NEGRO**
SEDE LEGALE VADO LIGURE SV
VIA ALLA COSTA 19/A
TEL 019 8814043 FAX 019 8823172
P.IVA / C.F. 01089660099
a.chiarenza@habitatlivit
m.negro@habitatlivit

OGGETTO
SUA ZONA B6 DI PRG COMUNE DI VADO LIGURE
LAVORI DI SISTEMAZIONE DI PARTE DELL'ARENILE IN FREGIO AL RIO VALLETTA IN ATTUAZIONE AL SUA APPROVATO IL 31/05/2005

ELABORATO
RAFFRONTO TRA SUA APPROVATO E VARIANTE PROPOSTA
PIANTA
PROSPETTO / SEZIONI A-A' B-B' C-C'

TAV. N. 3
SOSTITUTIVA

DATA EMISSIONE LUGLIO 2015

SCALA 1: 100 /1:200

PERCORSO FILE

PROT.N.

ARCHIVIO

| REV. | DATA | CAUSA | REDATTO | CORRETTO | APPROVATO |
|---|---|---|---|---|---|
| 0 | 15/07/2015 | EMISSIONE | VALERIA S. | NEGRO M. | NEGRO M. |
| 1 | | | | | |
| 2 | | | | | |
| 0 | | | | | |