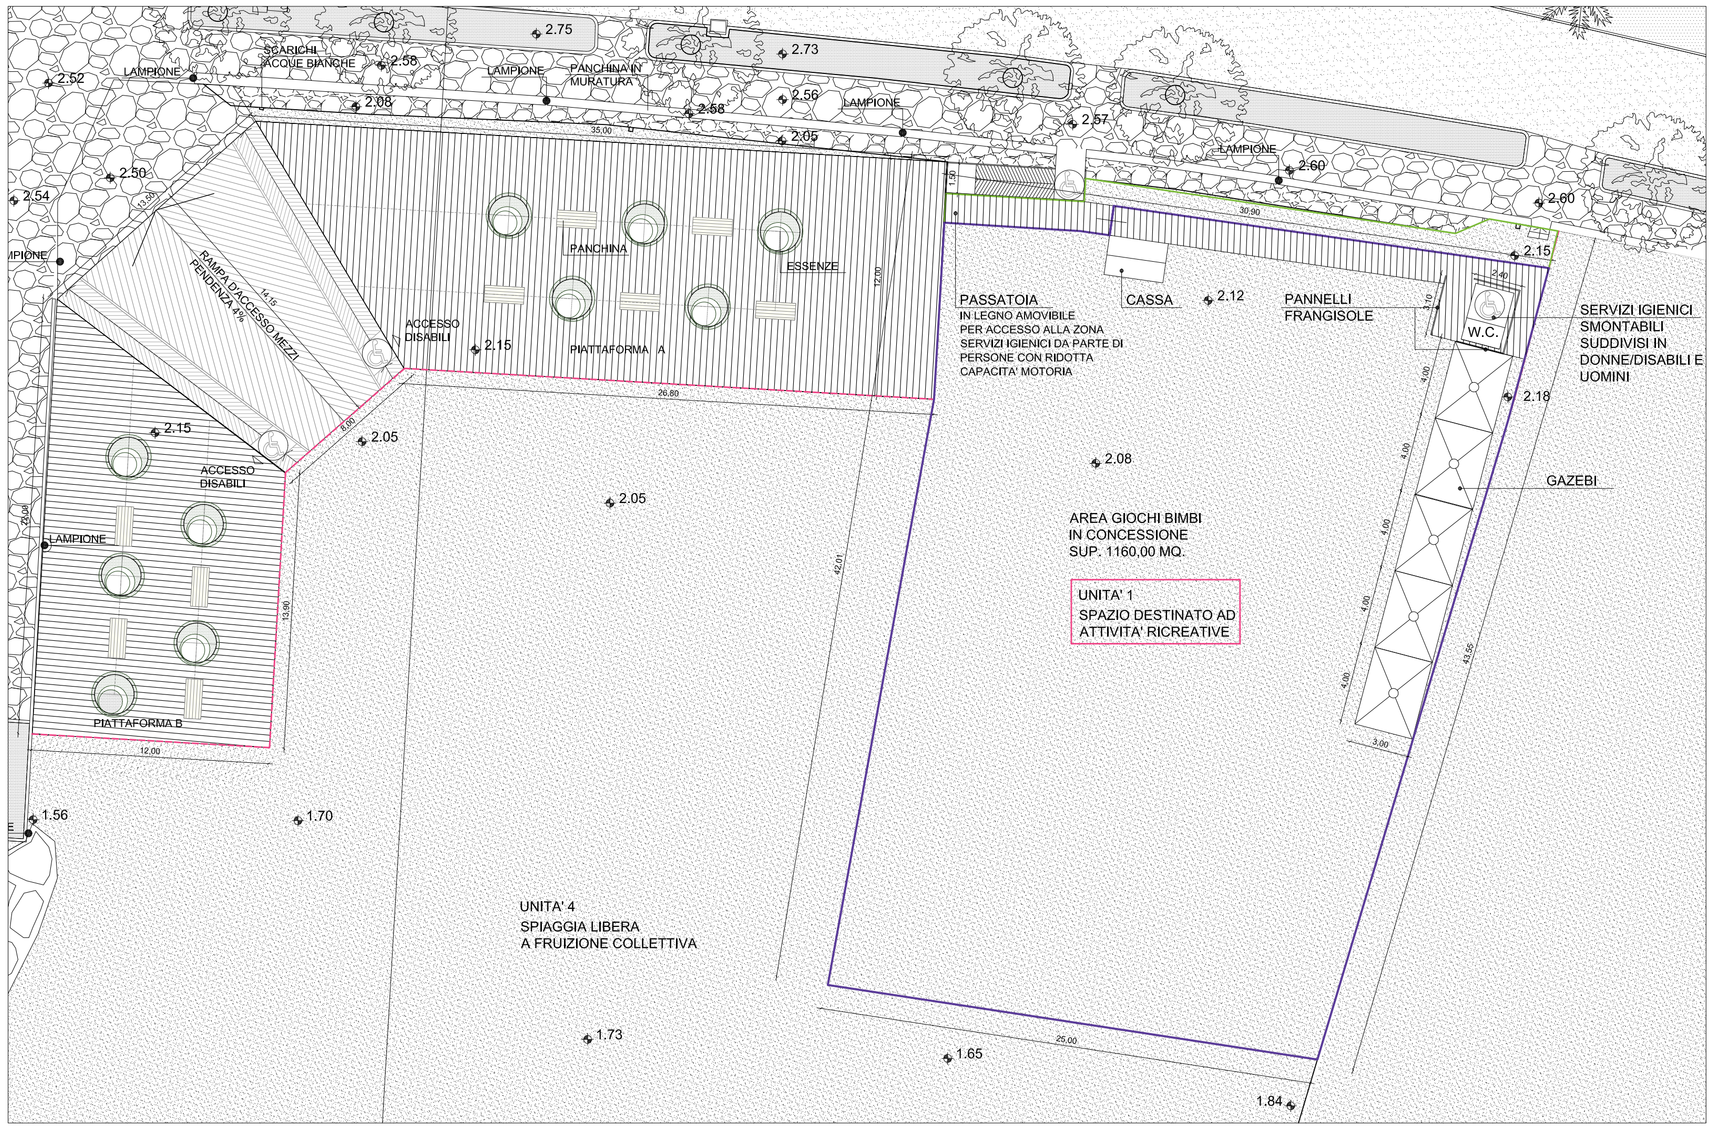

PROGETTO IN APPLICAZIONE ALLO S.U.A.
sc.1:200

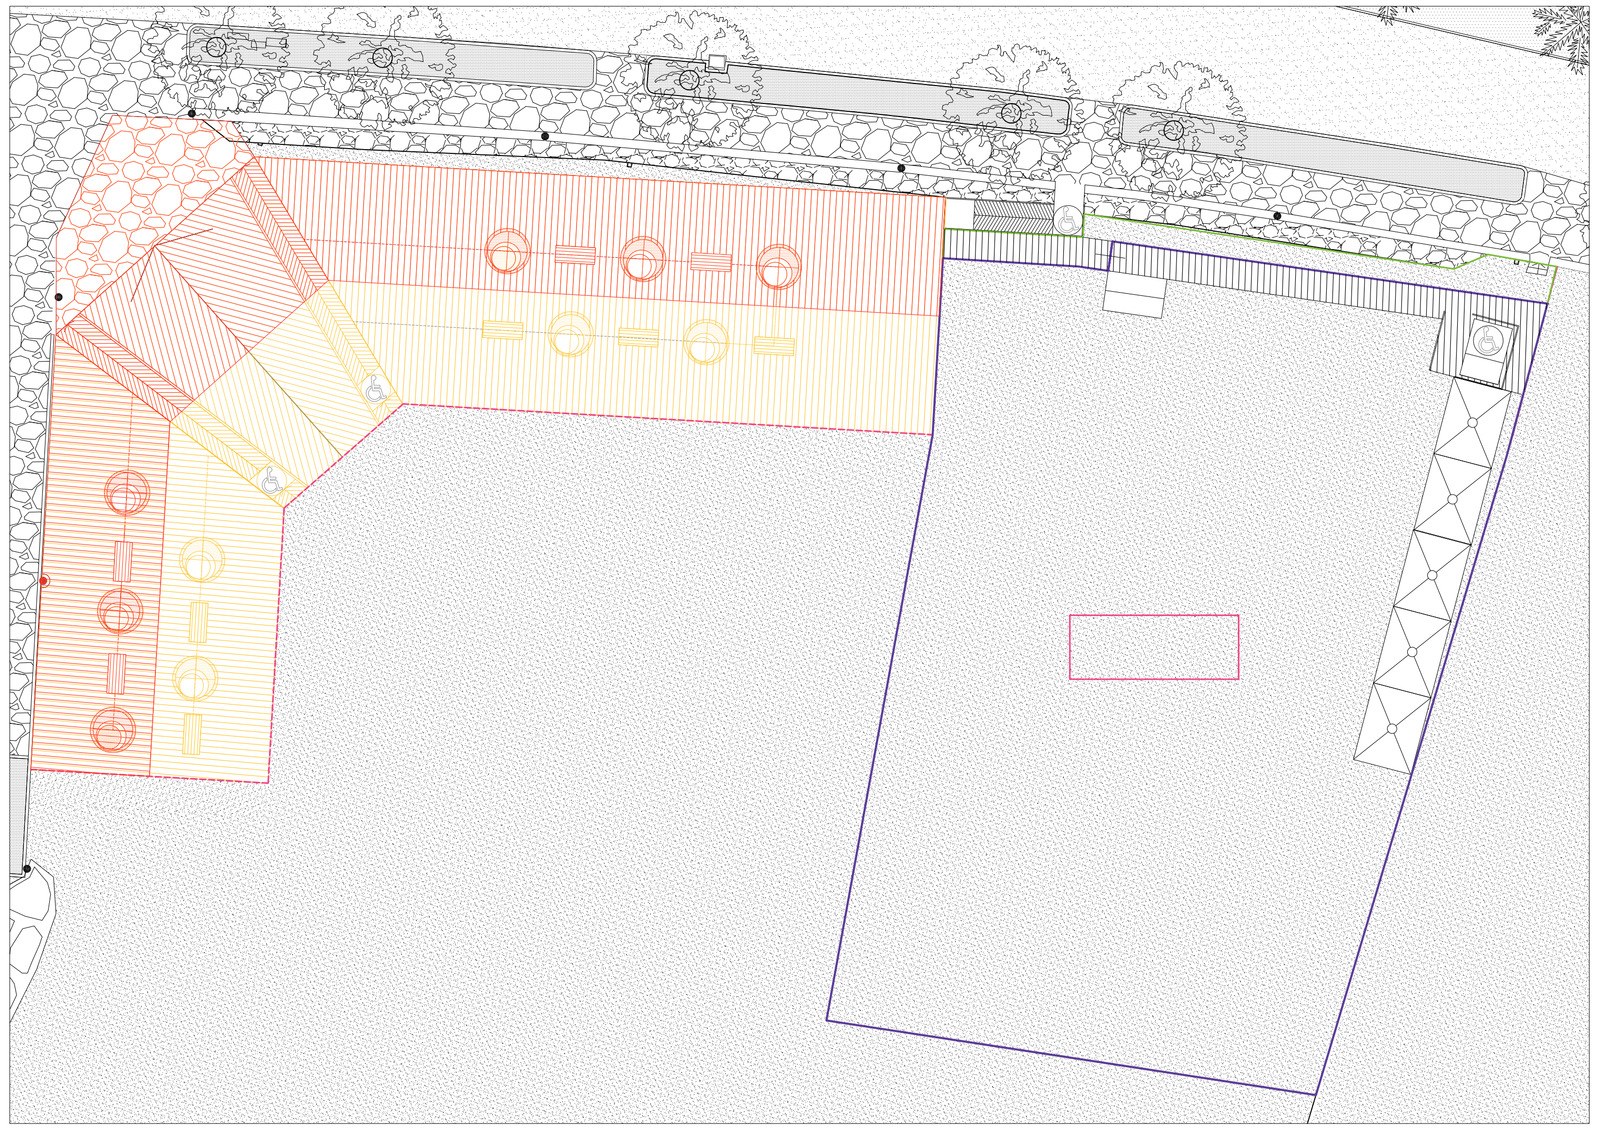

SUA APPROVATO
VARIANTE

SOVRAPPOSIZIONE PROGETTO DALLO S.U.A. / VARIANTE
sc.1:200

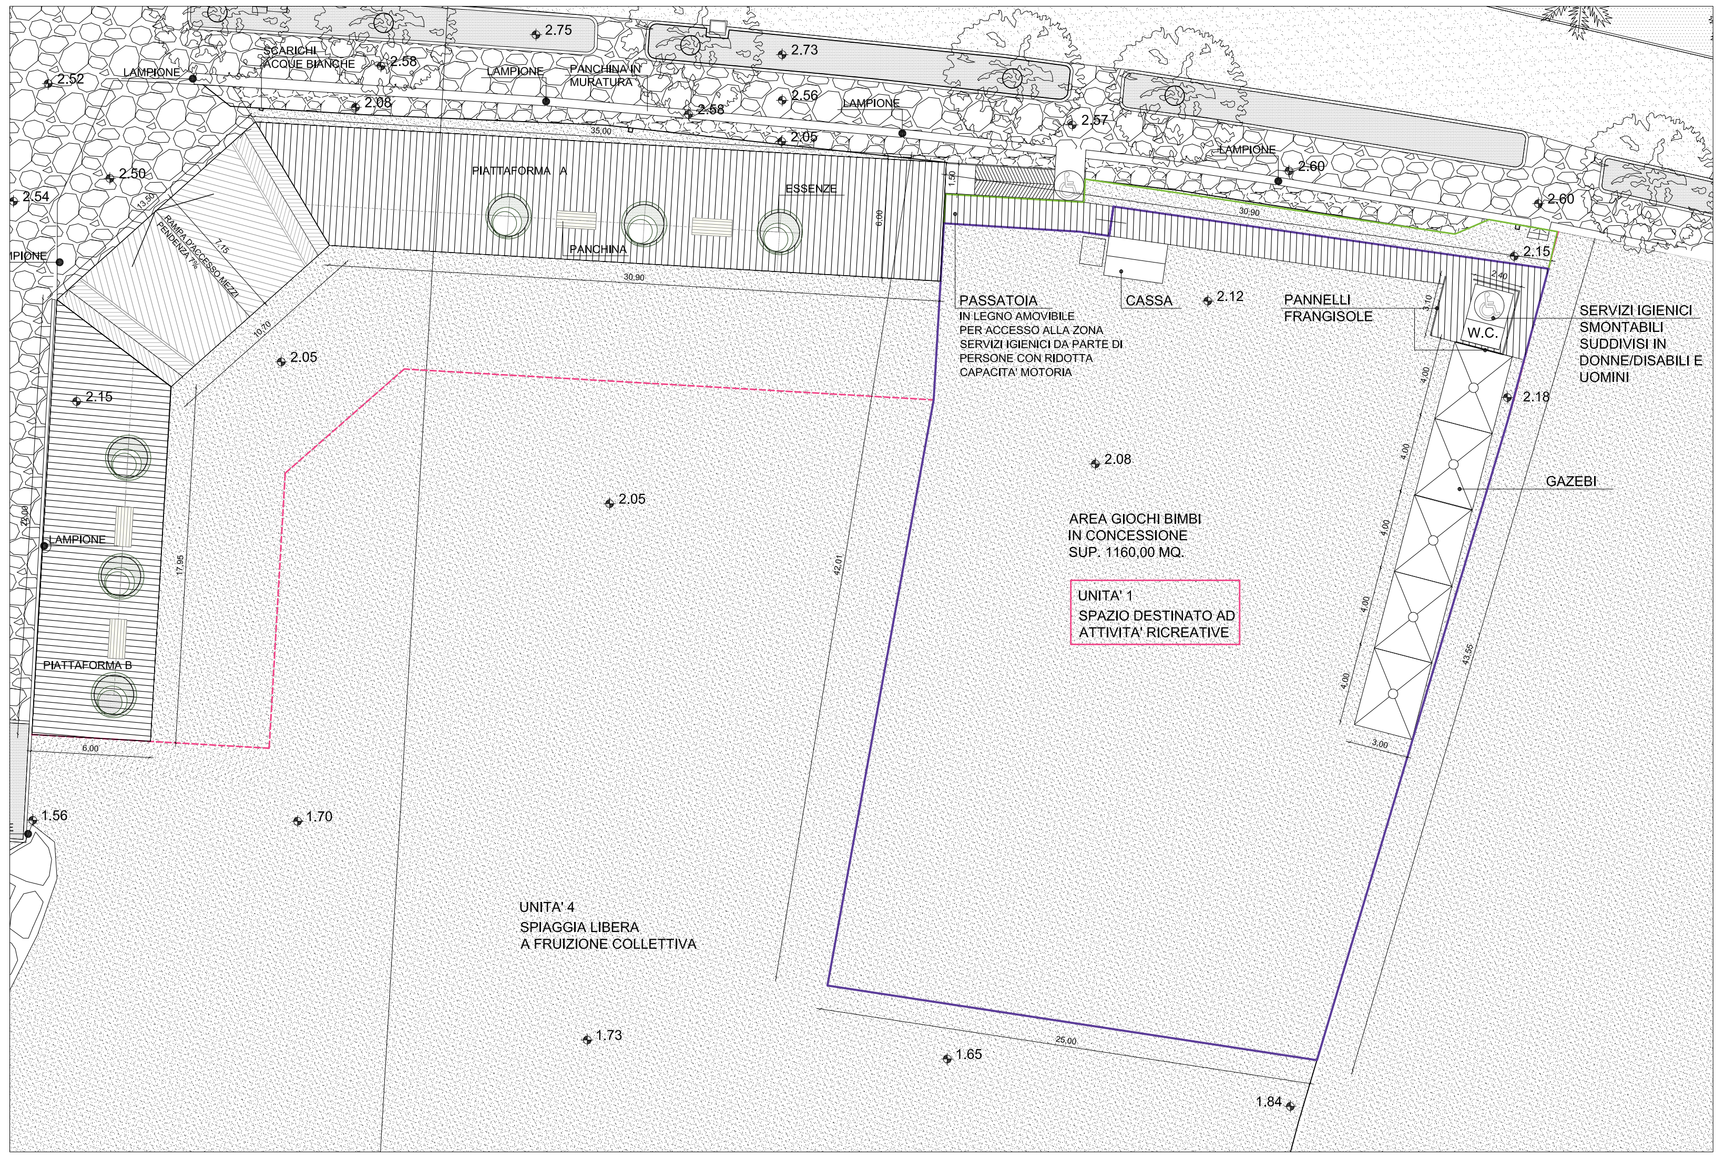

VARIANTE ALLO S.U.A.
sc.1:200

DATI PROGETTO IN APPLICAZIONE ALLO S.U.A.

SUPERFICI DI PROGETTO	
SUPERFICIE TOTALE PEDANA CON RAMPA ACCESSO PEDONALE E CARRABILE	740,00 MQ.
SUPERFICIE PEDANA A	371,00 MQ
SUPERFICIE PEDANA B	216,00 MQ
SUPERFICIE RAMPA ACCESSO PEDONALE E CARRABILE	153,00 MQ
	740,00 MQ
RAMPA PER DISABILI ACCESSO AREA GIOCHI	12,00 MQ
AREA GIOCHI BIMBI IN CONCESSIONE	1160,00 MQ

DATI VARIANTE

SUPERFICI DI PROGETTO	
SUPERFICIE TOTALE PEDANA CON RAMPA ACCESSO PEDONALE E CARRABILE	405,00 MQ.
SUPERFICIE PEDANA A	197,00 MQ
SUPERFICIE PEDANA B	120,00 MQ
SUPERFICIE RAMPA ACCESSO PEDONALE E CARRABILE	88,00 MQ
	405,00 MQ
RAMPA PER DISABILI ACCESSO AREA GIOCHI	12,00 MQ
AREA GIOCHI BIMBI IN CONCESSIONE	1160,00 MQ

COMUNE DI VADO LIGURE
PROVINCIA DI SAVONA

COMMITTENTE
Ditta TONOLI MICHELA
Sede: VADO LIGURE (SV)
Via Cadorna civ.9

PROGETTISTA
Studio Associato habitat
A. Chiarenza - M. Negro - L. Oddo
sede: Via Alla Costa 18/A-17047 Vado Ligure SV
Tel-Fax 019 881430-4-mail: habitat.ad@tin.it
Part. I.V.A.: 01092930096
Geom.Massimo NEGRO
simona vallerga architetto
17019 varazze -sv-
via emilio vecchia 58
cell. +39 349 7930394
simona.vallerga@tin.it

OGGETTO
SUA ZONA B6 DI PRG COMUNE DI VADO LIGURE
LAVORI DI SISTEMAZIONE DI PARTE DELL'ARENILE IN FREGIO AL RIO VALLETTA IN ATTUAZIONE AL SUA APPROVATO IL 31/05/2005

ELABORATO
SOVRAPPOSIZIONE PROGETTO IN APPLICAZIONE ALLO SUA / VARIANTE
PIANTE

TAV. N.
UNICA

DATA EMISSIONE 18/06/2014

SCALA 1: 100 /1:200

PERCORSO FILE | PROT.N. | ARCHIVIO

REV.	DATA	CAUSA	REDATTO	CORRETTO	APPROVATO:
0	18/06/2014	EMISSIONE	VALLERGA S.	NEGRO M.	NEGRO M.
1					
0					
0					