



SEZIONE A-A' sc.1:100

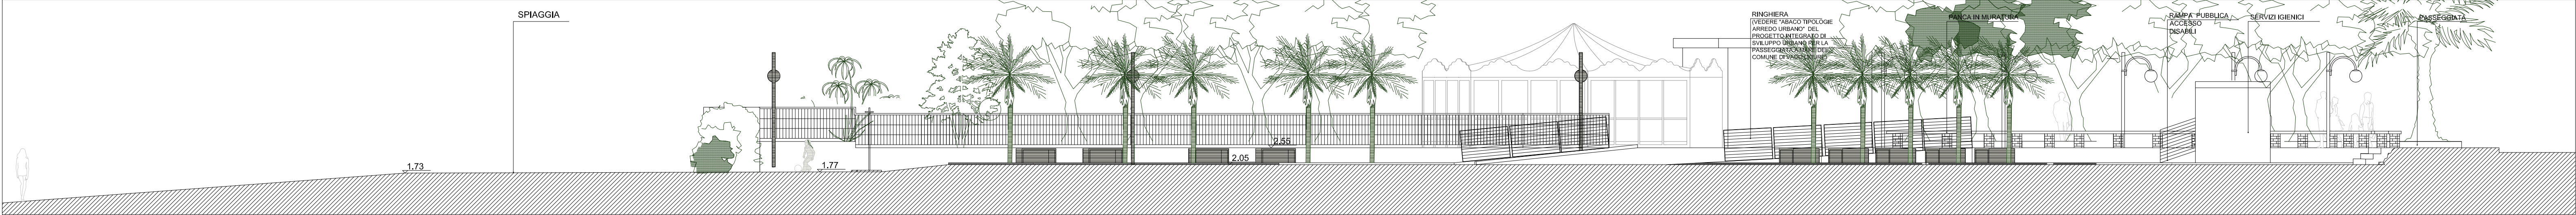

SEZIONE B-B' sc.1:100

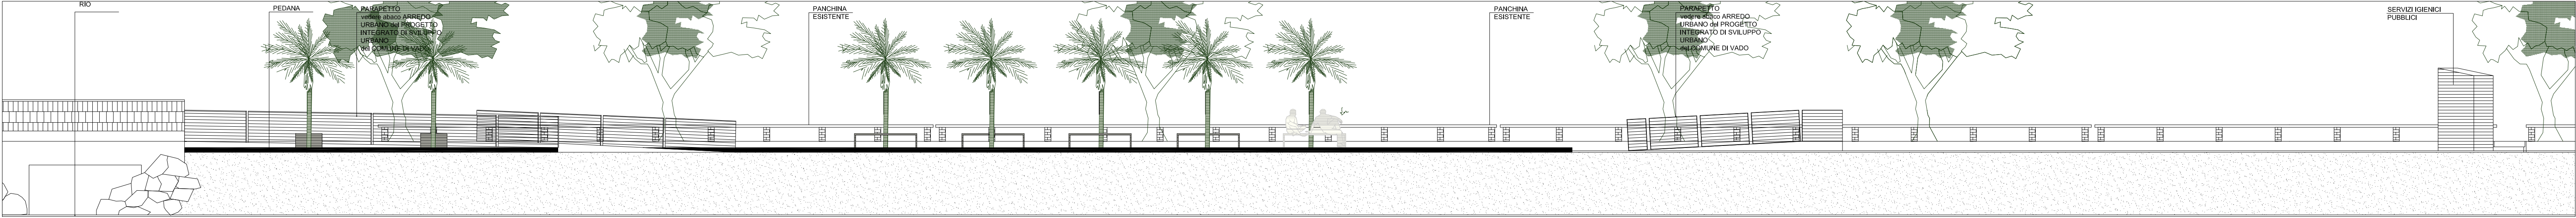

SEZIONE C-C' sc.1:100



PLANIMETRIA GENERALE sc.1:200

SUA PROGETTO APPROVATO	
SUPERFICI DI PROGETTO	
SUPERFICIE TOTALE PEDANA CON RAMPIN ACCESSO PEDONALE E CARRABILE	740,00 MQ.
SUPERFICIE PEDANA A	371,00 MQ.
SUPERFICIE PEDANA B	215,00 MQ.
SUPERFICIE RAMPIN ACCESSO PEDONALE E CARRABILE	153,00 MQ.
RAMPIN PER DISABILI ACCESSO AREA GIOCHI	12,00 MQ.
AREA DESTINATA AD ATTIVITA' RICREATIVE	1160,00 MQ.

COMUNE DI VADO LIGURE
PROVINCIA DI SAVONA

COMMITTENTE
Ditta TONOLI MICHELA
Sede: VADO LIGURE (SV)
Via Cadorna civ.9

PROGETTISTA
SIMONA VALLERGA
ARCHITETTO
11050 VADO LIGURE (SV)
Via della Libertà 10
Tel. 019/2400000
Cell. 348.105.400
simona.vallerga@gmail.com

STUDIO C.N.HABITAT
GEOMETRA ASSOCIATI
DI AL FIO CHARENDA E MASSIMO MEDRO
11050 VADO LIGURE (SV)
Via della Libertà 10
Tel. 019/2400000
Cell. 348.105.400
c.n.habitat@gmail.com
m.medro@habitat.it

OGGETTO
SUA ZONA B6 DI PRG COMUNE DI VADO LIGURE
LAVORI DI SISTEMAZIONE DI PARTE DELL'ARENILE IN FREGIO AL RIO VALLETTA IN ATTUAZIONE AL SUA APPROVATO IL 31/05/2005
VARIANTE AL PROGETTO APPROVATO

ELABORATO
S.U.A. PROGETTO APPROVATO UNITA' 1
PLANIMETRIA
PROSPETTO / SEZIONI A-A' B-B' C-C'

TAV. N.
1

DATA EMISSIONE	LUGLIO 2015	PROT./AL.	ARCHIVIO	SCALA	1:100 / 1:200
PERCORSO FILE					
REV.	DATA	CAUSA	REDATTO	CORRETTO	APPROVATO
0	15/07/2015	DEFINIZIONE	MALISA S.	NEBRI N.	NEBRI N.
1					
0					