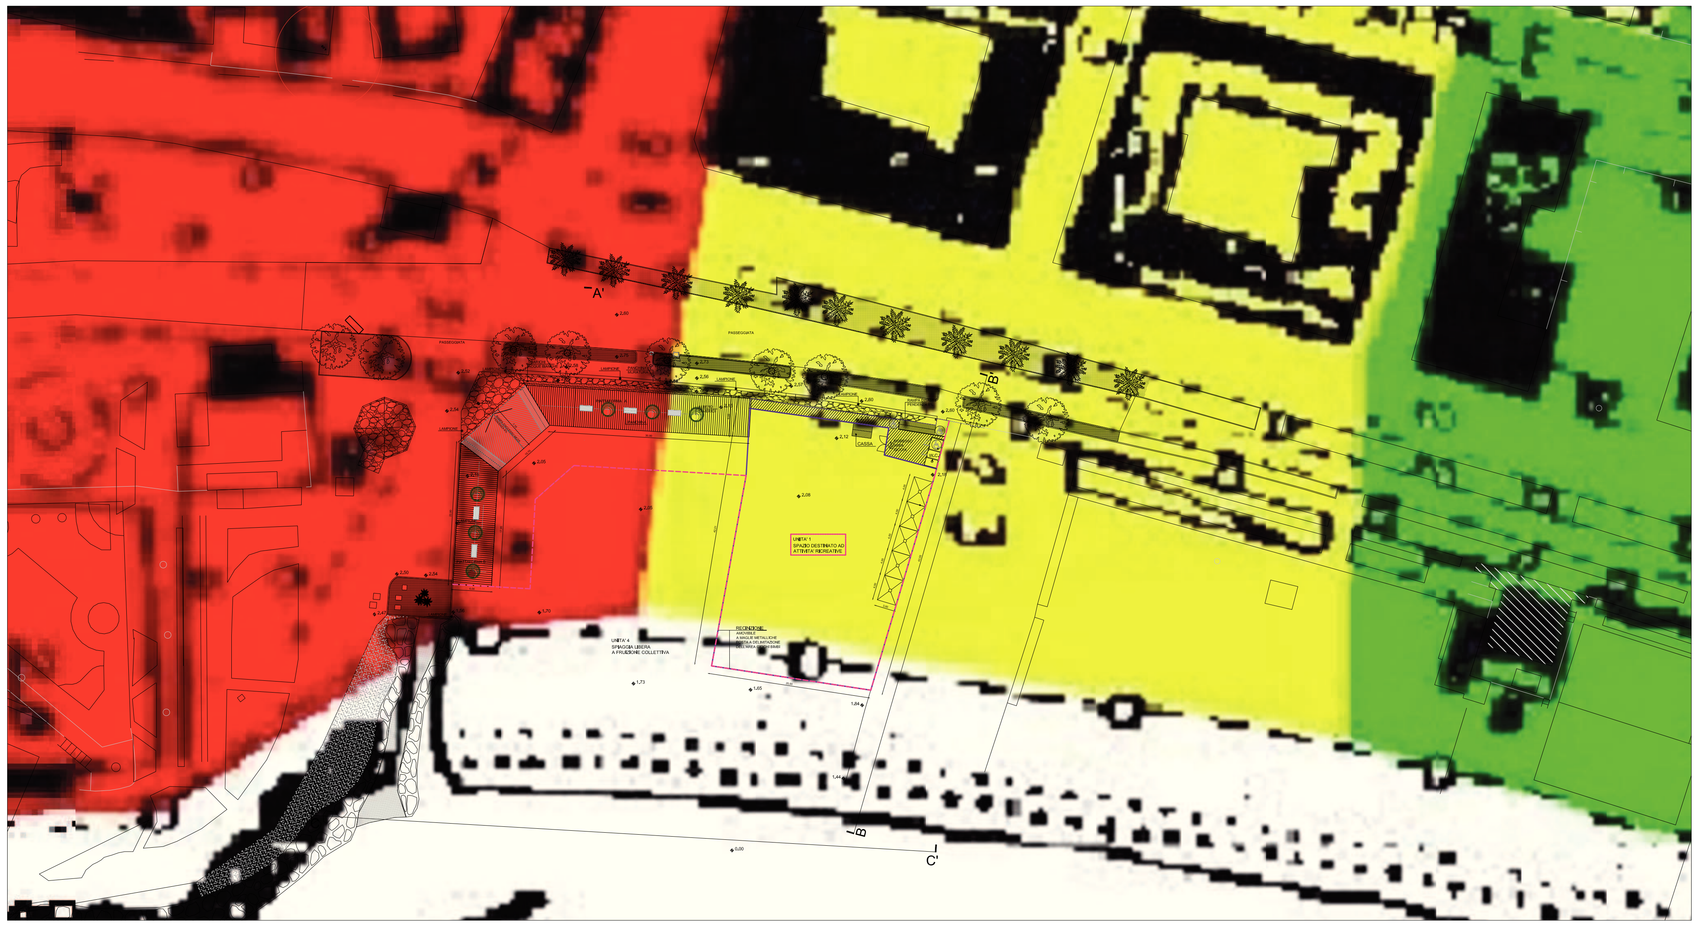

SOVRAPPOSIZIONE PROGETTO/ CARTA DELLE FASCE INONDABILI DEI PIANI DI BACINO
SC. 1:500

FASCIA A
FASCIA B

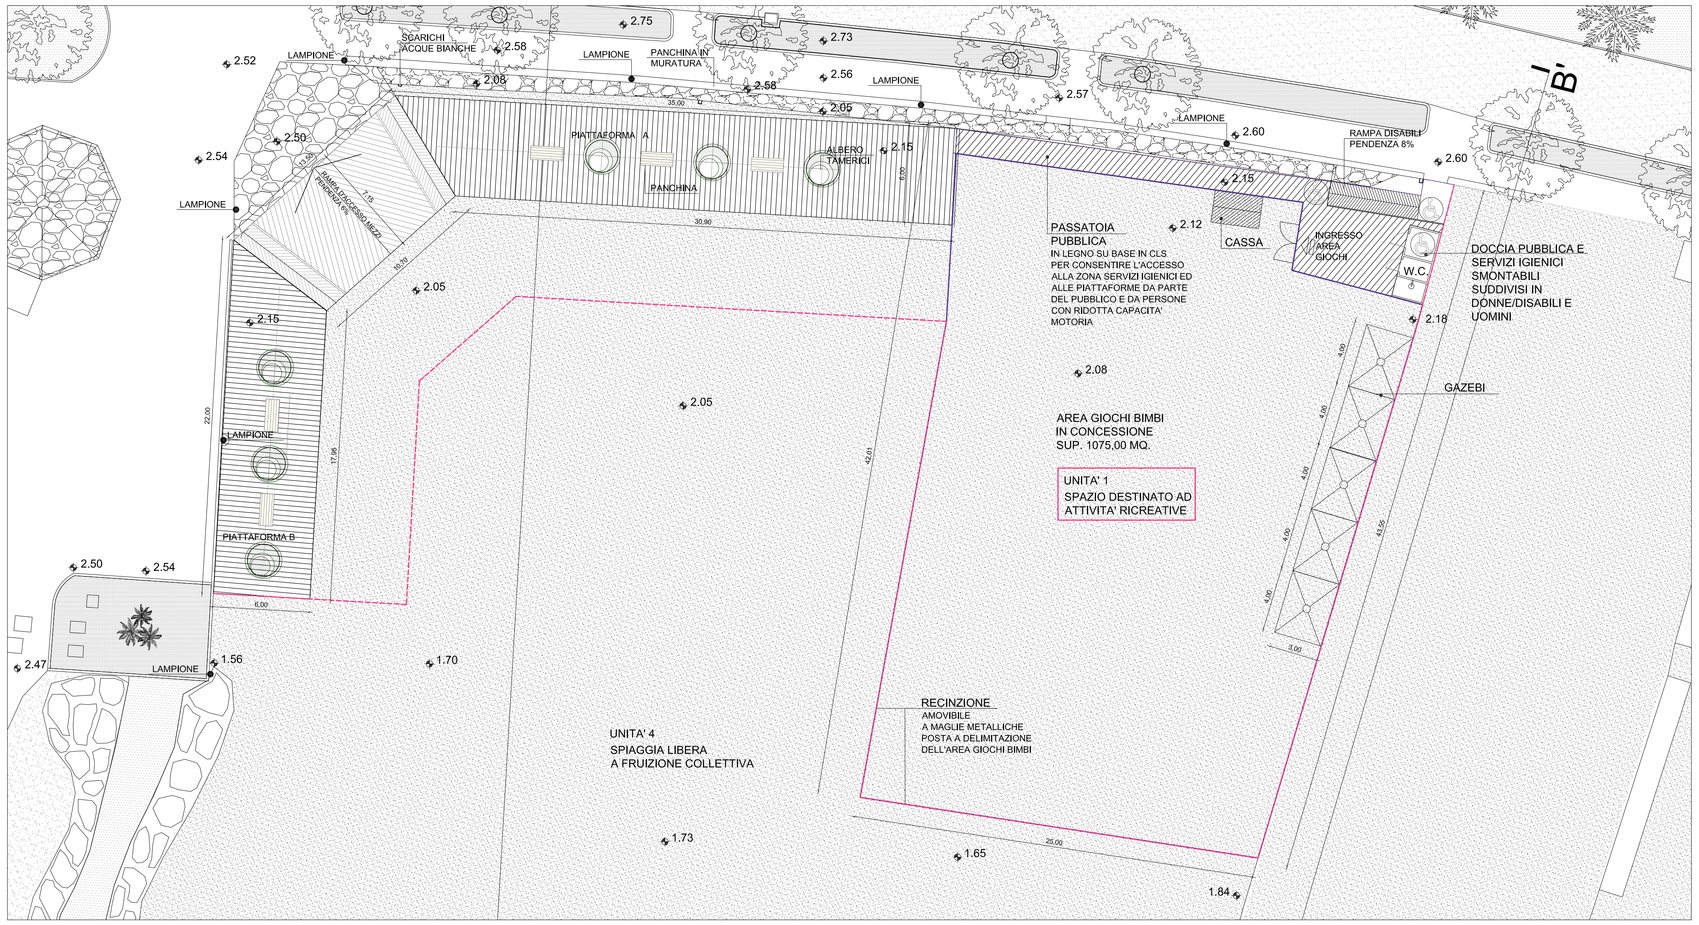

PLANIMETRIA
LIMITE DI CONCESSIONE DEMANIALE
sc.1:200

COMUNE DI VADO LIGURE
PROVINCIA DI SAVONA

COMMITTENTE
Ditta TONOLI MICHELA
Sede: VADO LIGURE (SV)
Via Cadorna civ.9

PROGETTISTA
SIMONA VALLERGA
ARCHITETTO
17019 varazze «sv»
via emilio vecchia 58
cell. +39 349 7930394
simona.vallerga@gmail.com

STUDIO C.N.HABITAT
GEOMETRI ASSOCIATI
DI ALFIO **CHIARENZA** E MASSIMO **NEGRO**
SEDE: CRAN HADU ALURE (S)
VIA ALLA COSTA 16/A
TEL 018 6816 63 FAX 018 6823 1373
P.IVA / CF 01089660998
a.chiarenza@habitatsl.it
m.negro@habitatsl.it

OGGETTO
SUA ZONA B6 DI PRG COMUNE DI VADO LIGURE
LAVORI DI SISTEMAZIONE DI PARTE DELL'ARENILE IN FREGIO AL RIO VALLETTA IN ATTUAZIONE AL SUA APPROVATO IL 31/05/2005
VARIANTE AL PROGETTO APPROVATO

ELABORATO
SOVRAPPOSIZIONE VARIANTE/ CARTA DELLE FASCE D'INONDABILITA'
DEI PIANI DI BACINO
PLANIMETRIA AREA CONCESSIONE DEMANIALE

TAV. N. 5

DATA EMISSIONE LUGLIO 2015 — SCALA 1: 100 /1:200

PERCORSO FILE — PROT.N. — ARCHIVIO

REV.	DATA	CAUSA	REDATTO	CORRETTO	APPROVATO
0	15/07/2015	EMISSIONE	VALLERGA S.	NEGRO M.	NEGRO M.
1					
0					
0					