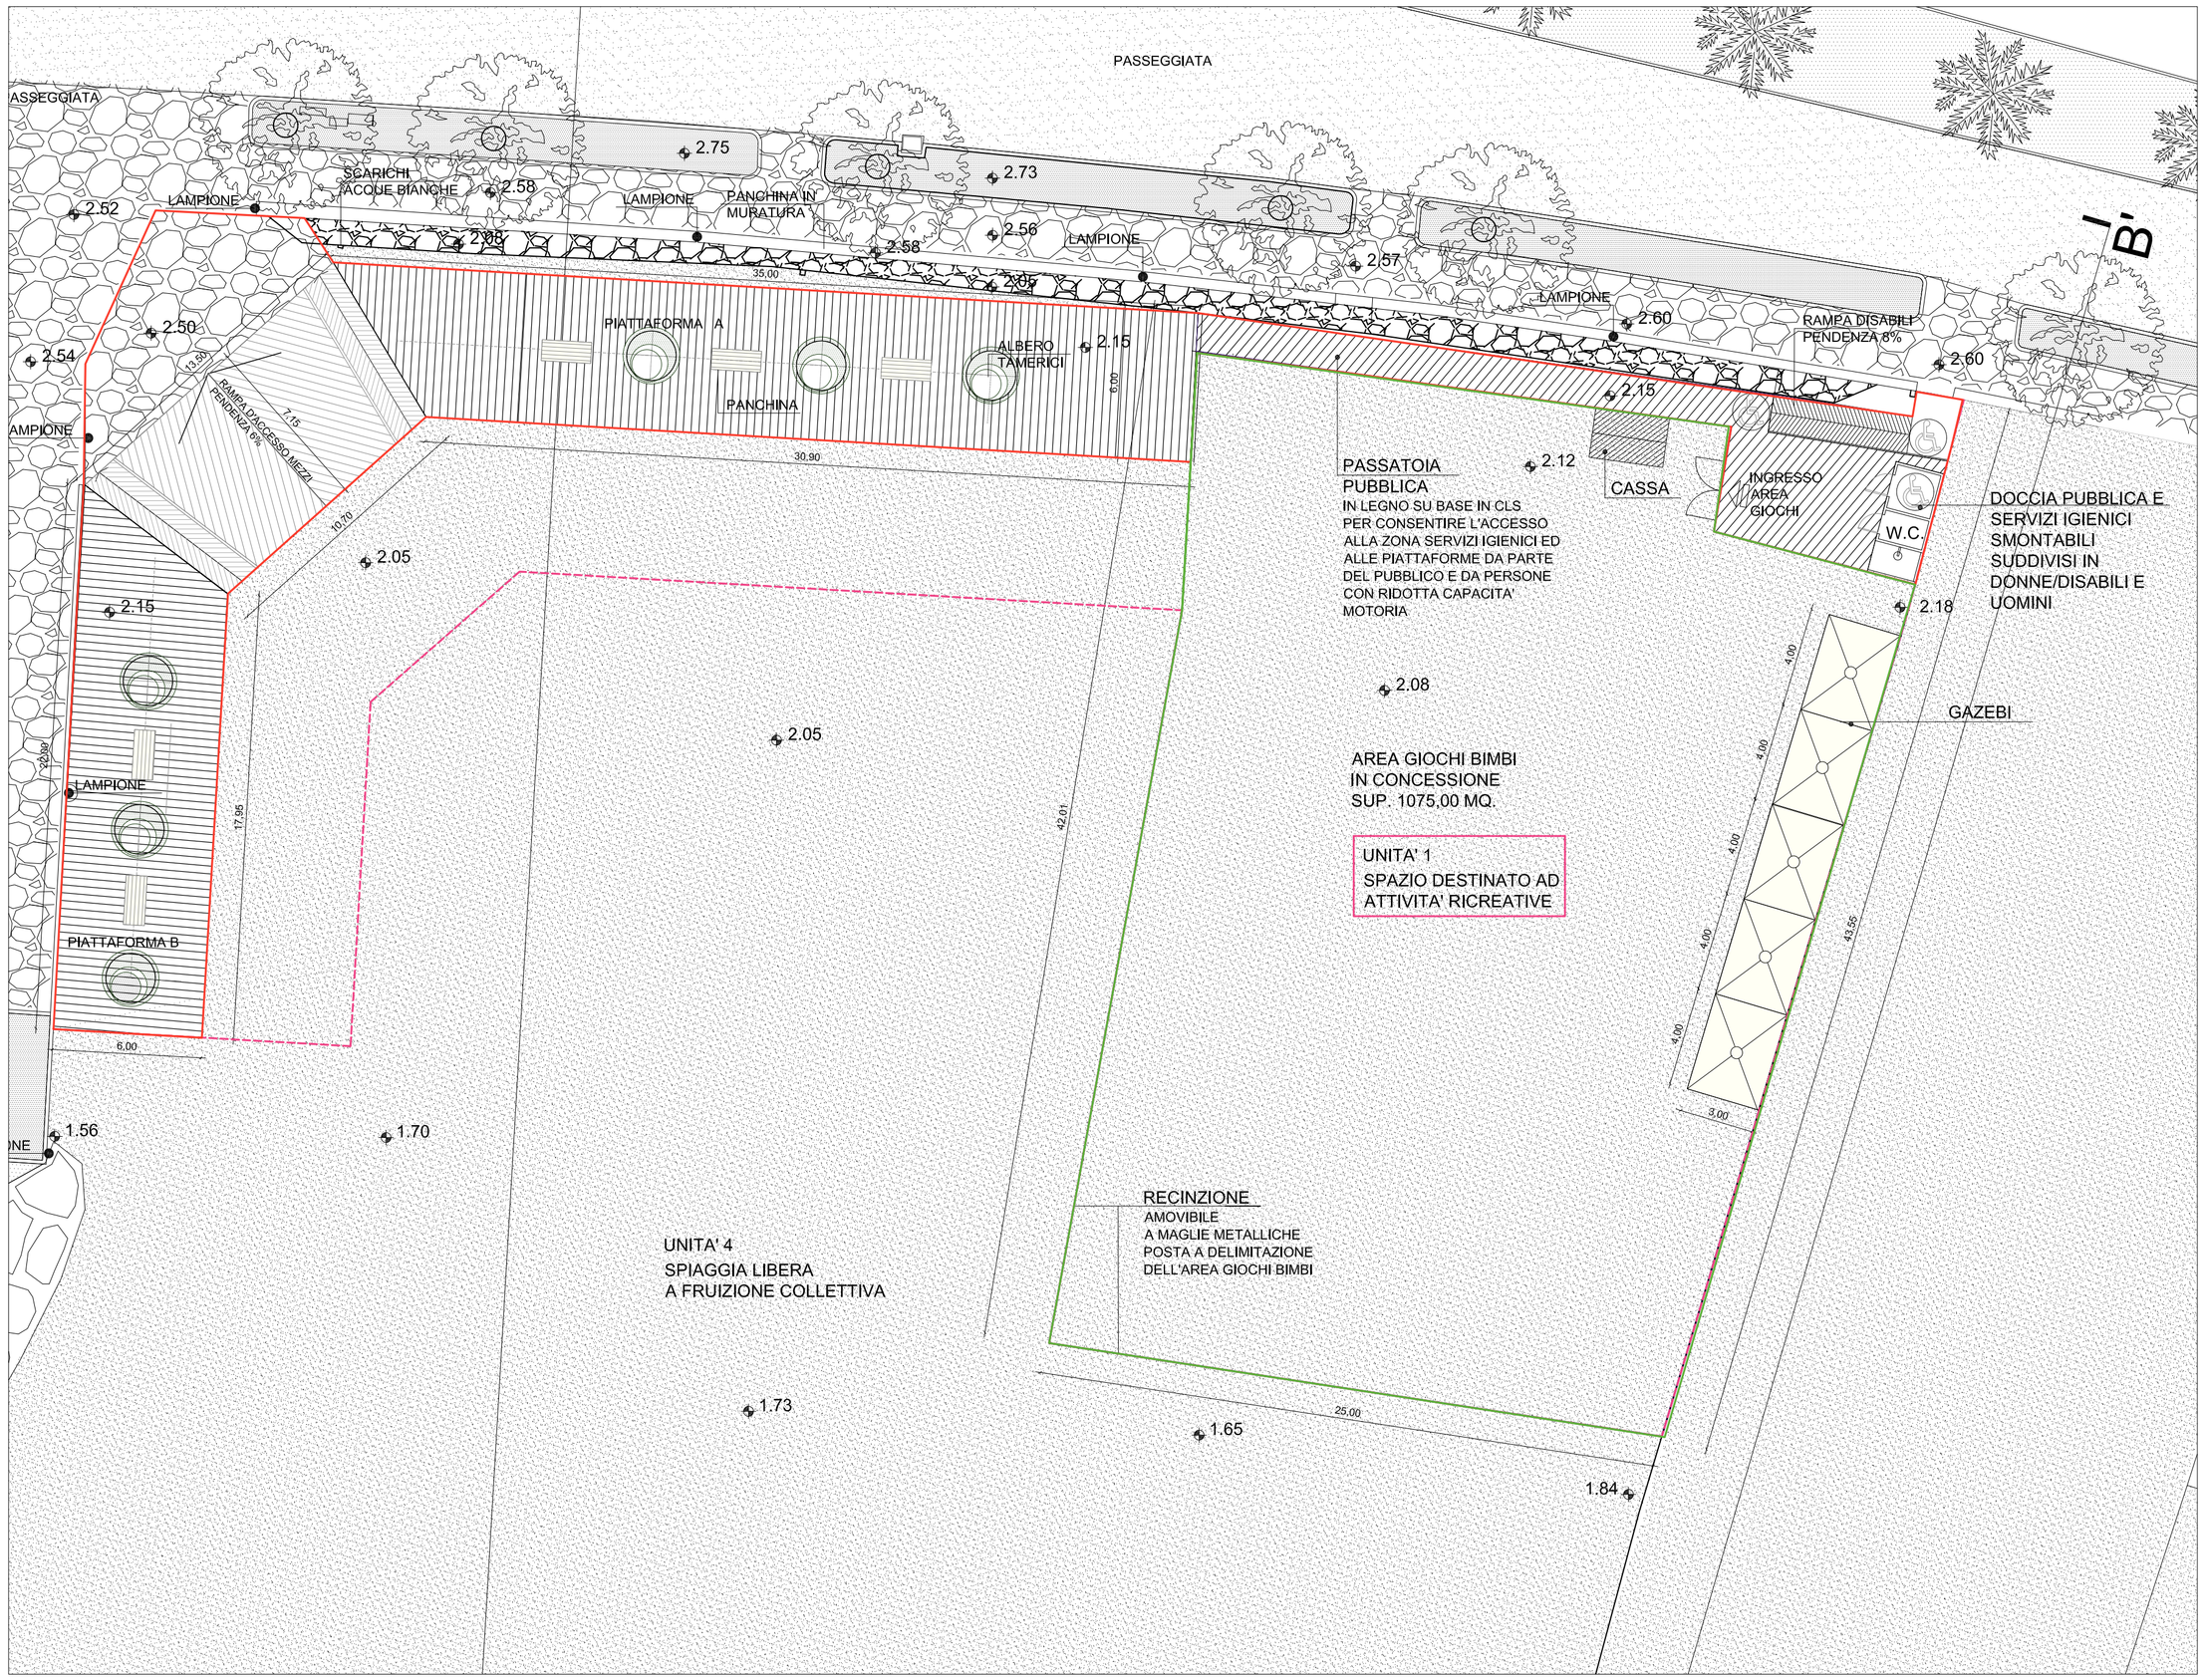

OPERE PUBBLICHE

OPERE PRIVATE

VARIANTE ALLO S.U.A.
sc.1:200

SUPERFICI DI PROGETTO

SUPERFICIE TOTALE PEDANA CON RAMPA ACCESSO PEDONALE E CARRABILE	405,00 MQ.
SUPERFICIE PEDANA A	197,00 MQ
SUPERFICIE PEDANA B	120,00 MQ
SUPERFICIE RAMPA ACCESSO PEDONALE E CARRABILE	88,00 MQ
	405,00 MQ
RAMPA PER DISABILI ACCESSO AREA GIOCHI	13,30 MQ
PASSATOIA, PIATTAFORMA ACCESSO AREA SERVIZI	66,90 MQ
AREA GIOCHI BIMBI IN CONCESSIONE	1075,00 MQ

COMUNE DI VADO LIGURE
PROVINCIA DI SAVONA

COMMITTENTE

Ditta TONOLI MICHELA
Sede: VADO LIGURE (SV)
Via Cadorna civ.9

PROGETTISTA

SIMONA VALLERGA
ARCHITETTO
17019 varazze «sv»
via emilio vecchia 58
cell. +39 349 7930394
simona.vallerga@gmail.com

STUDIO C.N.HABITAT
GEOMETRI ASSOCIATI
DI ALFIO **CHIARENZA** E MASSIMO **NEGRO**
SEDE: 17049 VADO LIGURE SV
VIA ALLA COSTA 18/A
TEL 019 881430 FAX 019 99251373
P.IVA / C.F 01689660096
a.chiarenza@habilatst.it
m.negro@habilatst.it

OGGETTO
SUA ZONA B6 DI PRG COMUNE DI VADO LIGURE
LAVORI DI SISTEMAZIONE DI PARTE DELL'ARENILE IN FREGIO AL RIO VALLETTA IN ATTUAZIONE AL SUA APPROVATO IL 31/05/2005
VARIANTE AL PROGETTO APPROVATO

ELABORATO
S.U.A. VARIANTE
OPERE PUBBLICHE
OPERE PRIVATE

TAV. N. 7

DATA EMISSIONE LUGLIO 2015

SCALA 1: 100 /1:200

PERCORSO FILE | PROT.N. | ARCHIVIO

REV.	DATA	CAUSA	REDATTO	CORRETTO	APPROVATO:
0	15/07/2015	EMISSIONE	VALLERGA S.	NEGRO M..	NEGRO M..
1					
0					
0					