




Estratto PTCP - Assetto insediativo - scala 1:25000
Regime normativo: TU - Tessuto urbano

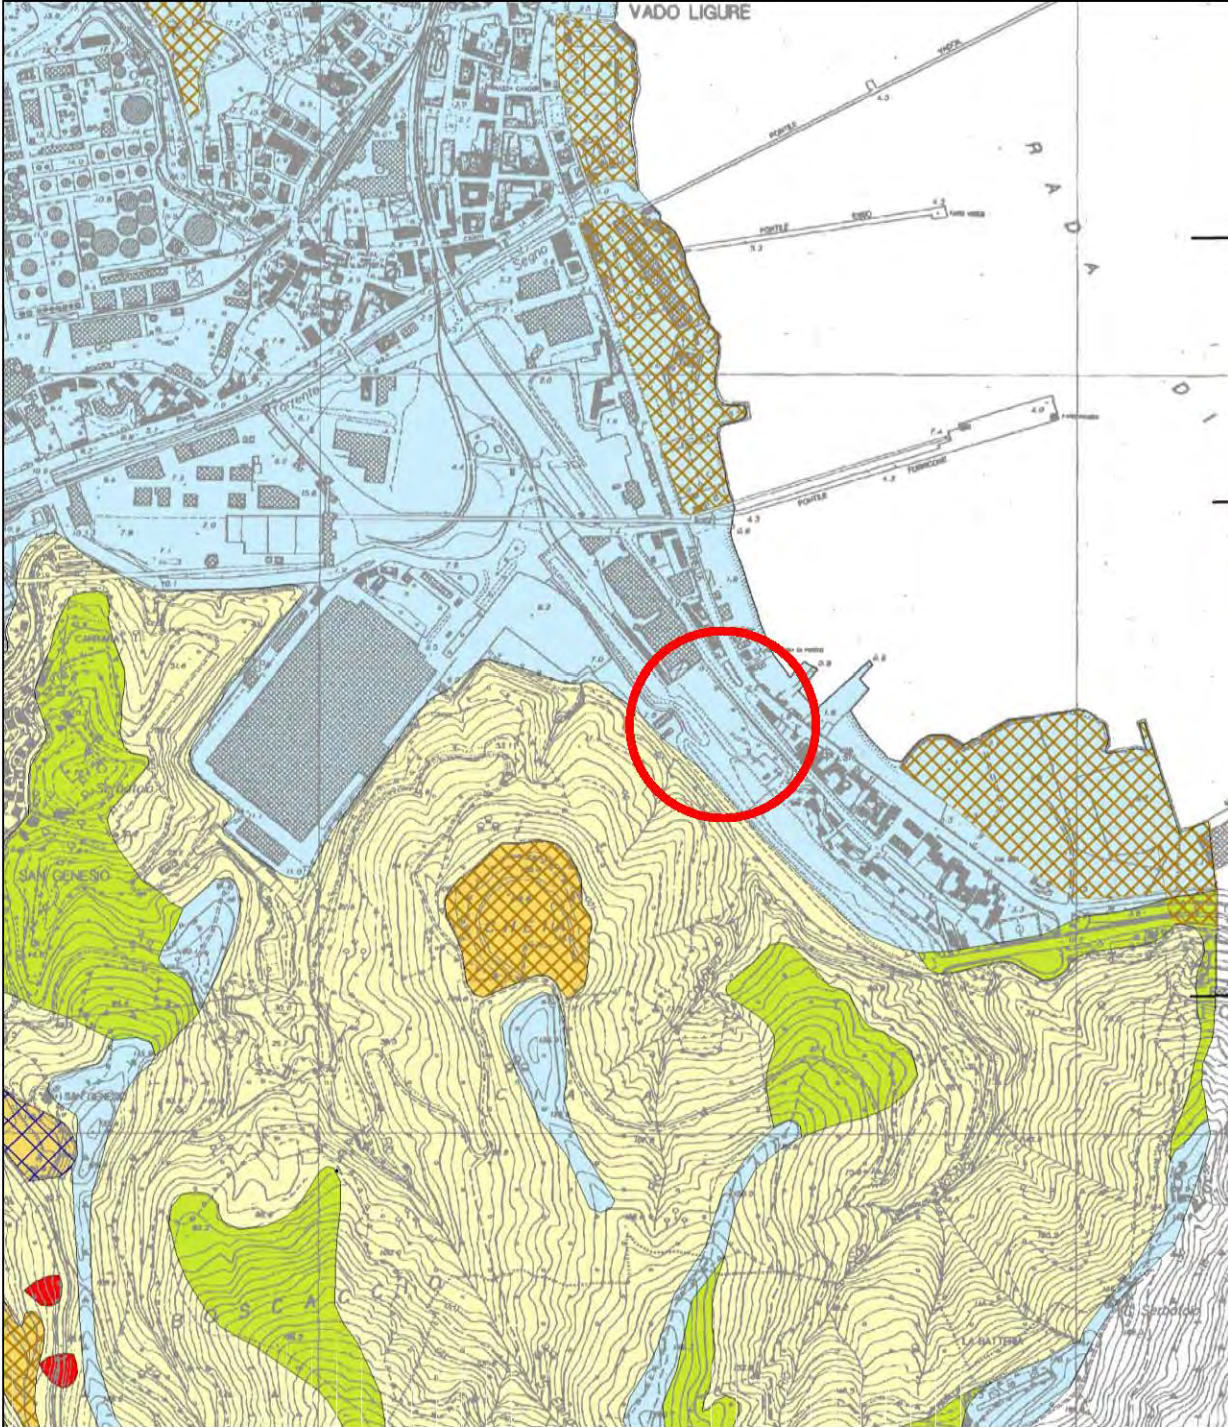


Estratto Piano di Bacino - Suscettività al dissesto dei versanti - scala 1:10000
Regime normativo: Pg0 Area a suscettività molto bassa

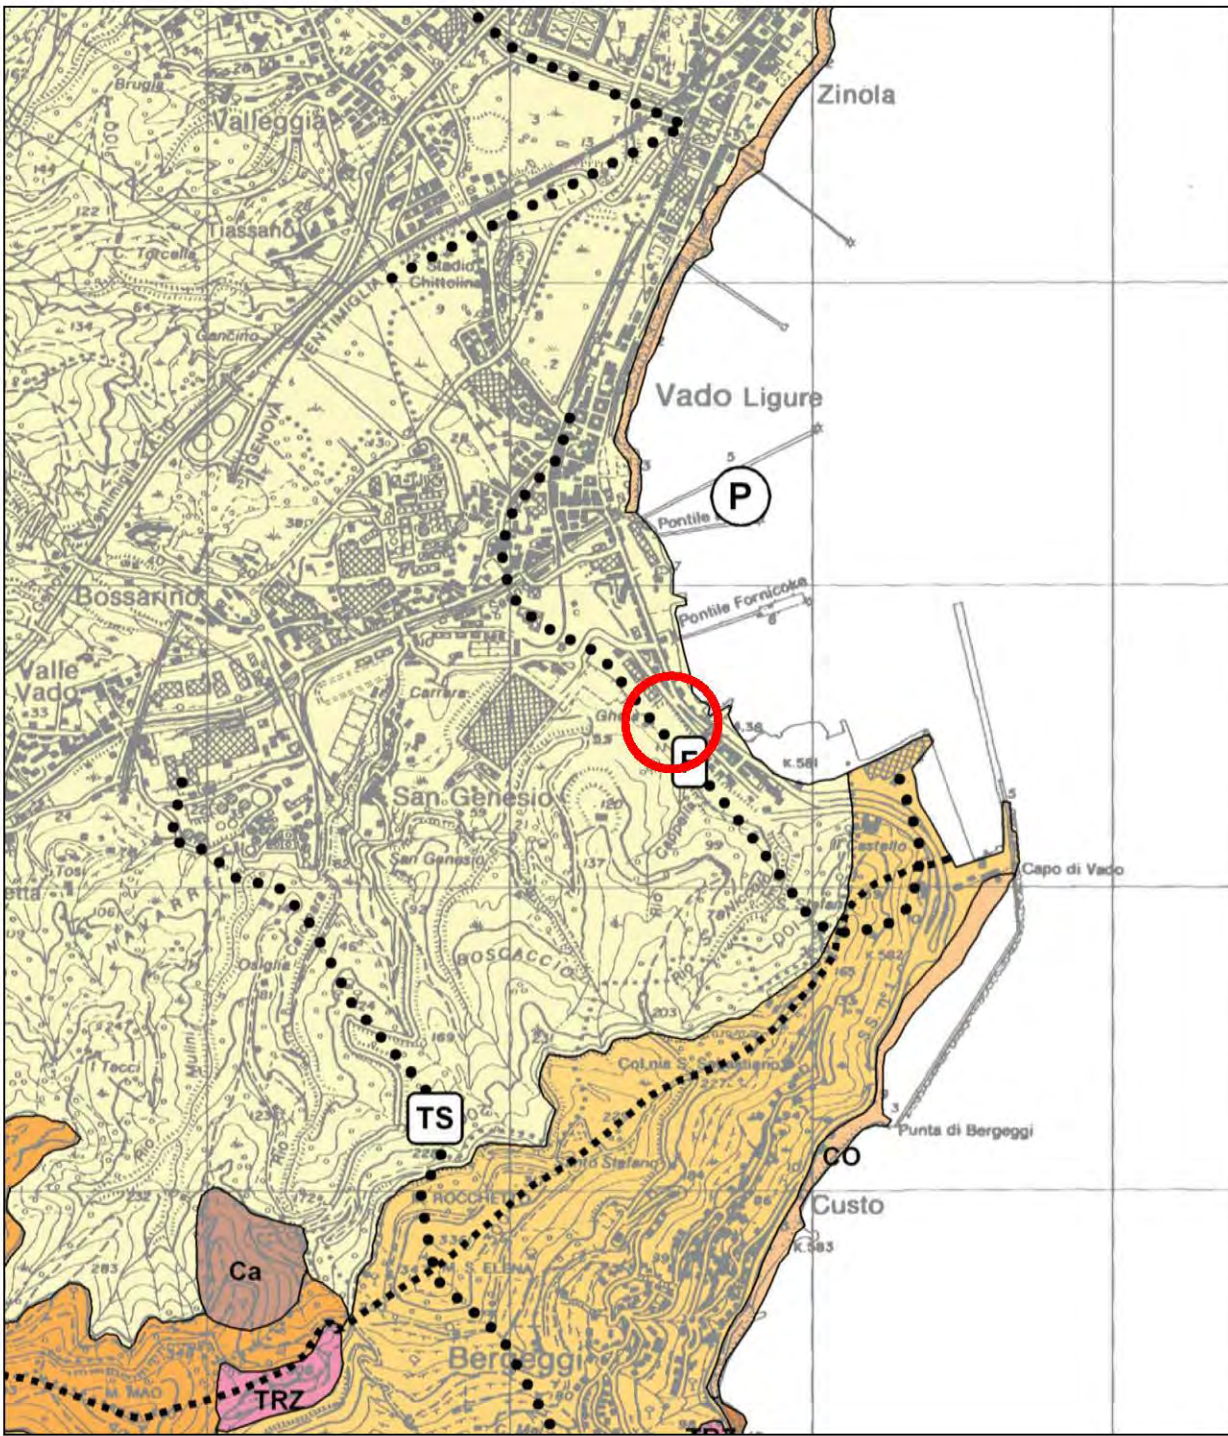


Estratto PTCP - Assetto geomorfologico - scala 1:25000
Regime normativo: Modificabilità di tipo B

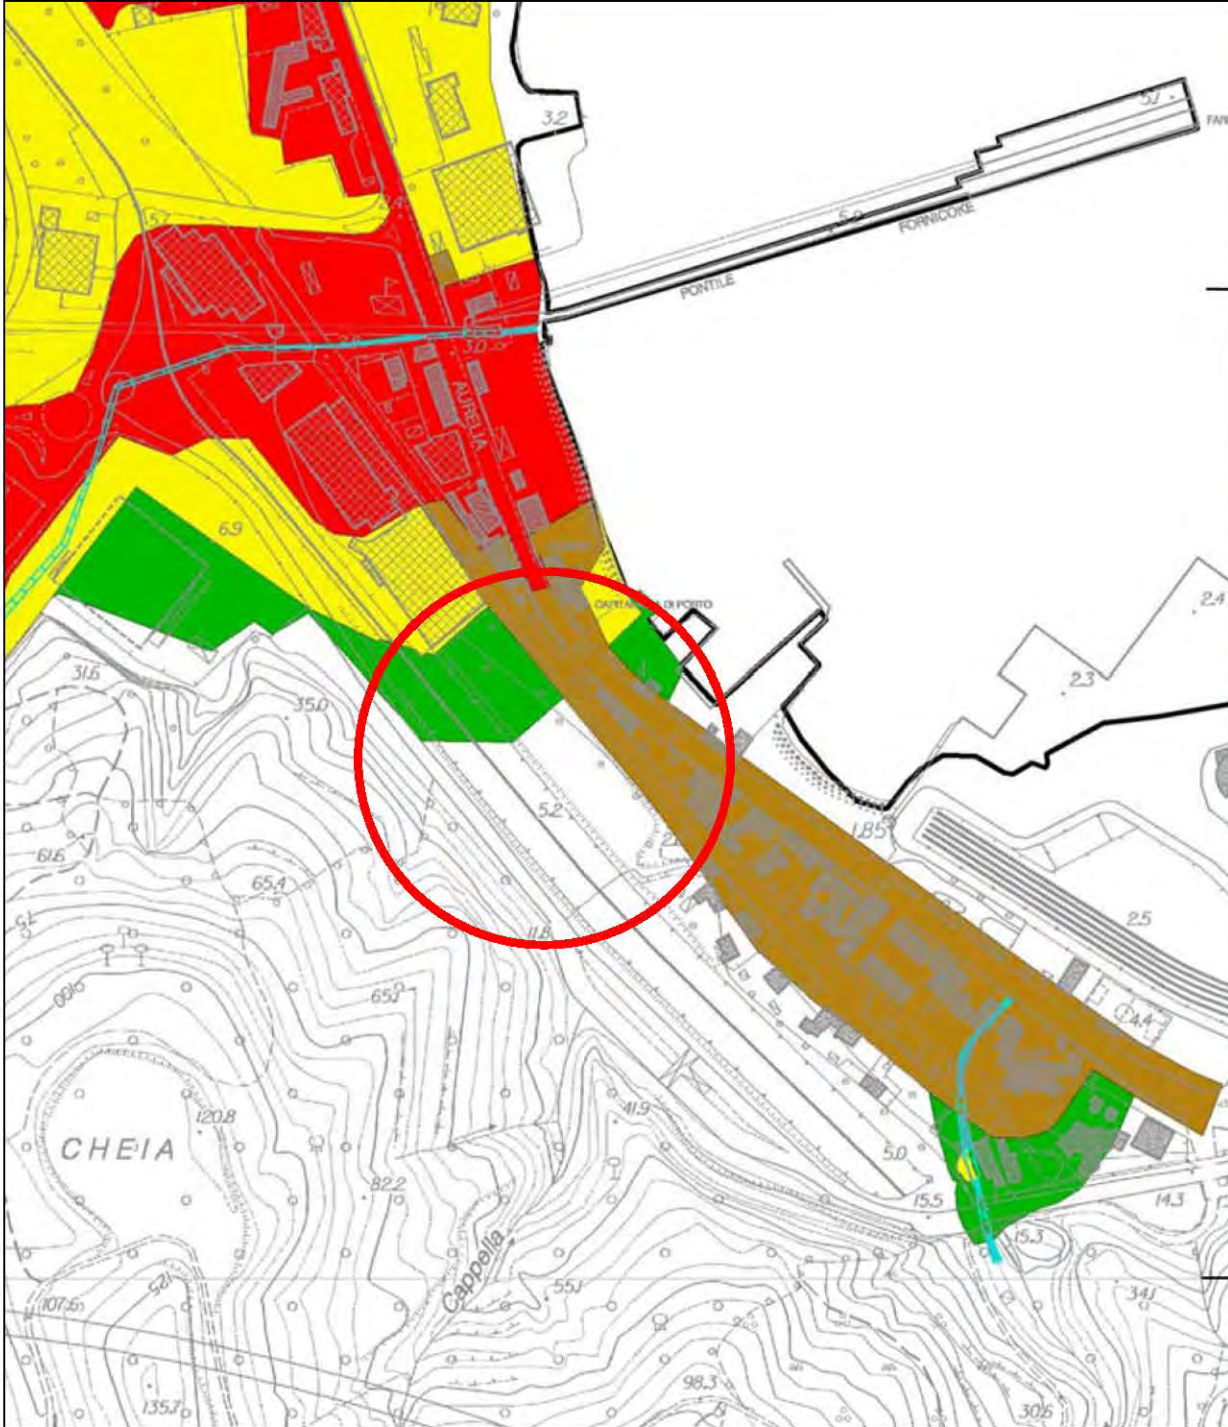


Estratto Piano di Bacino - Carta delle fasce di inondabilità - scala 1:5000
Regime normativo: Fascia C

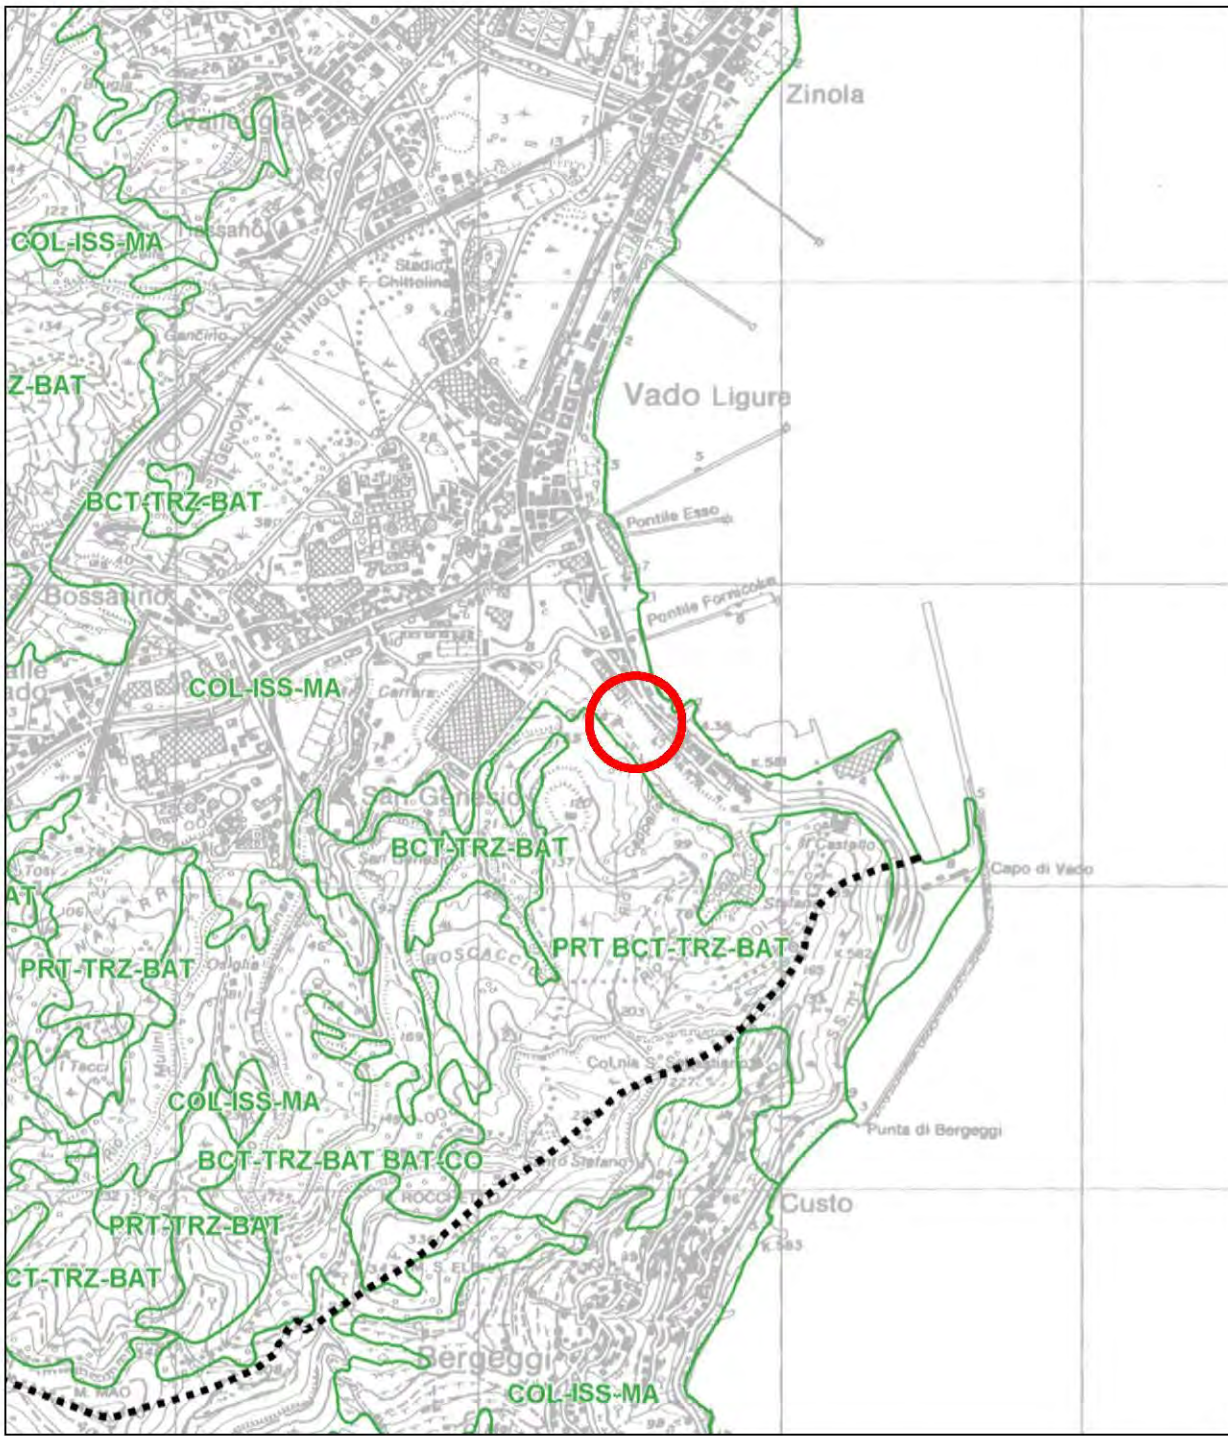

Estratto PTCP - Assetto vegetazionale - scala 1:25000
Regime normativo: COL-ISS-MA colture, insediamenti sparsi e serre, mantenimento

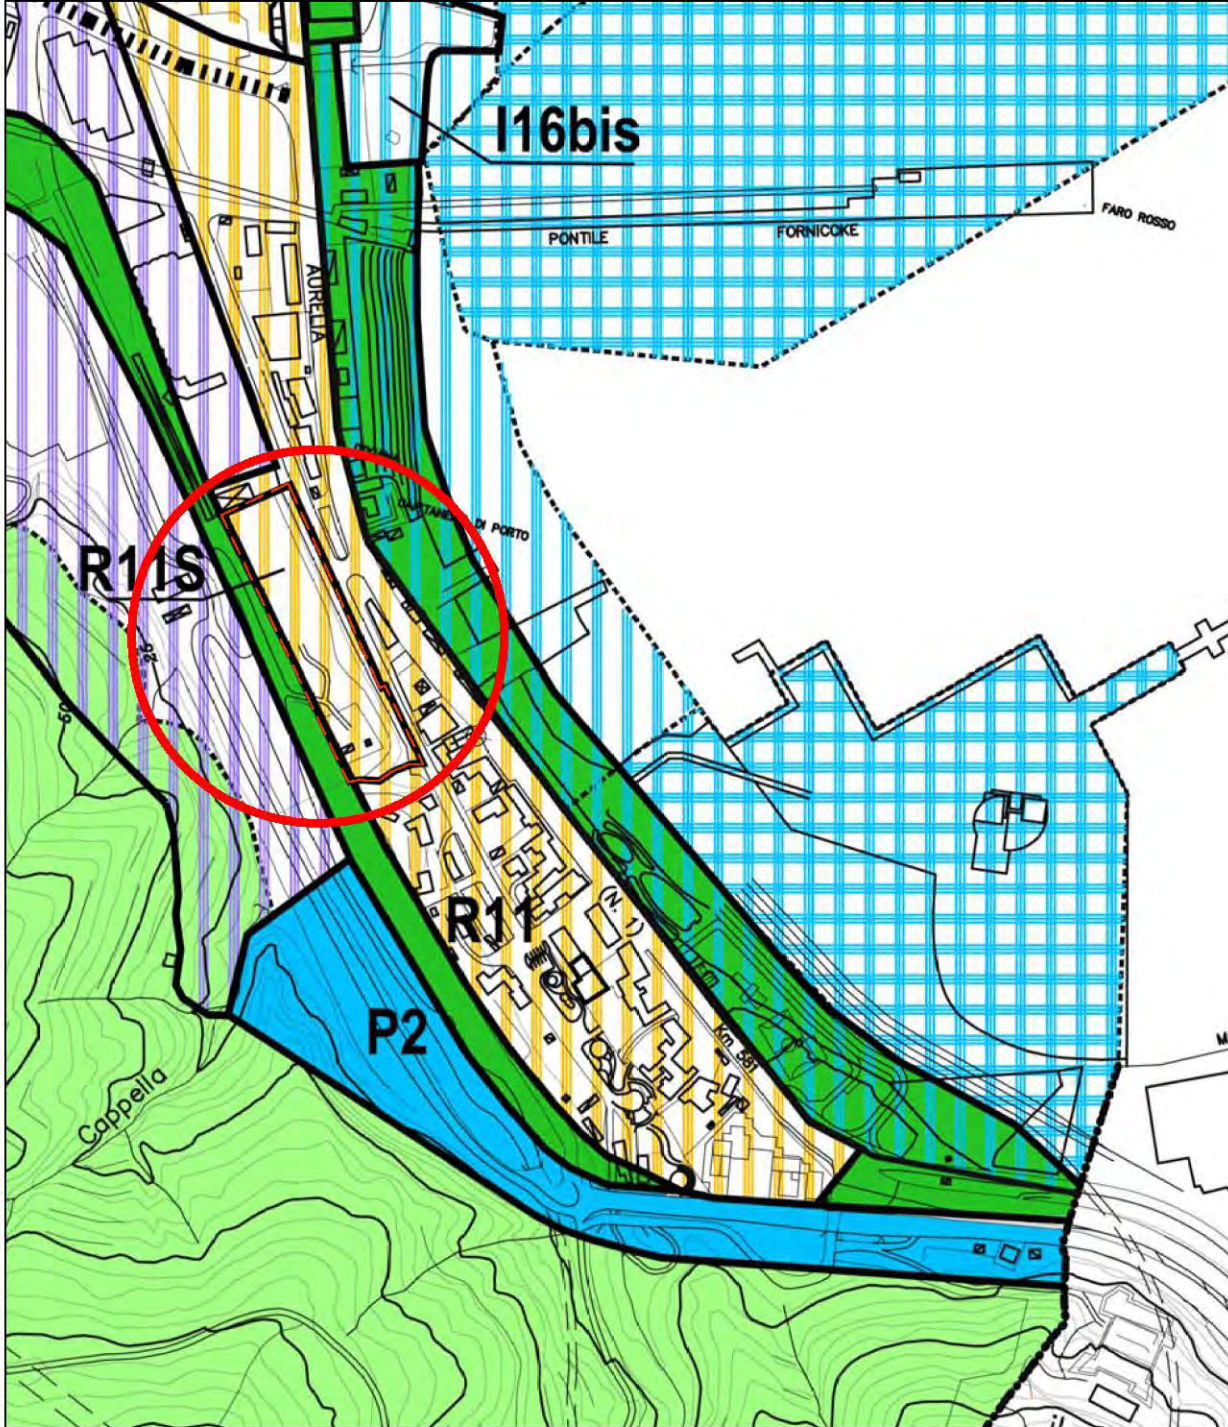

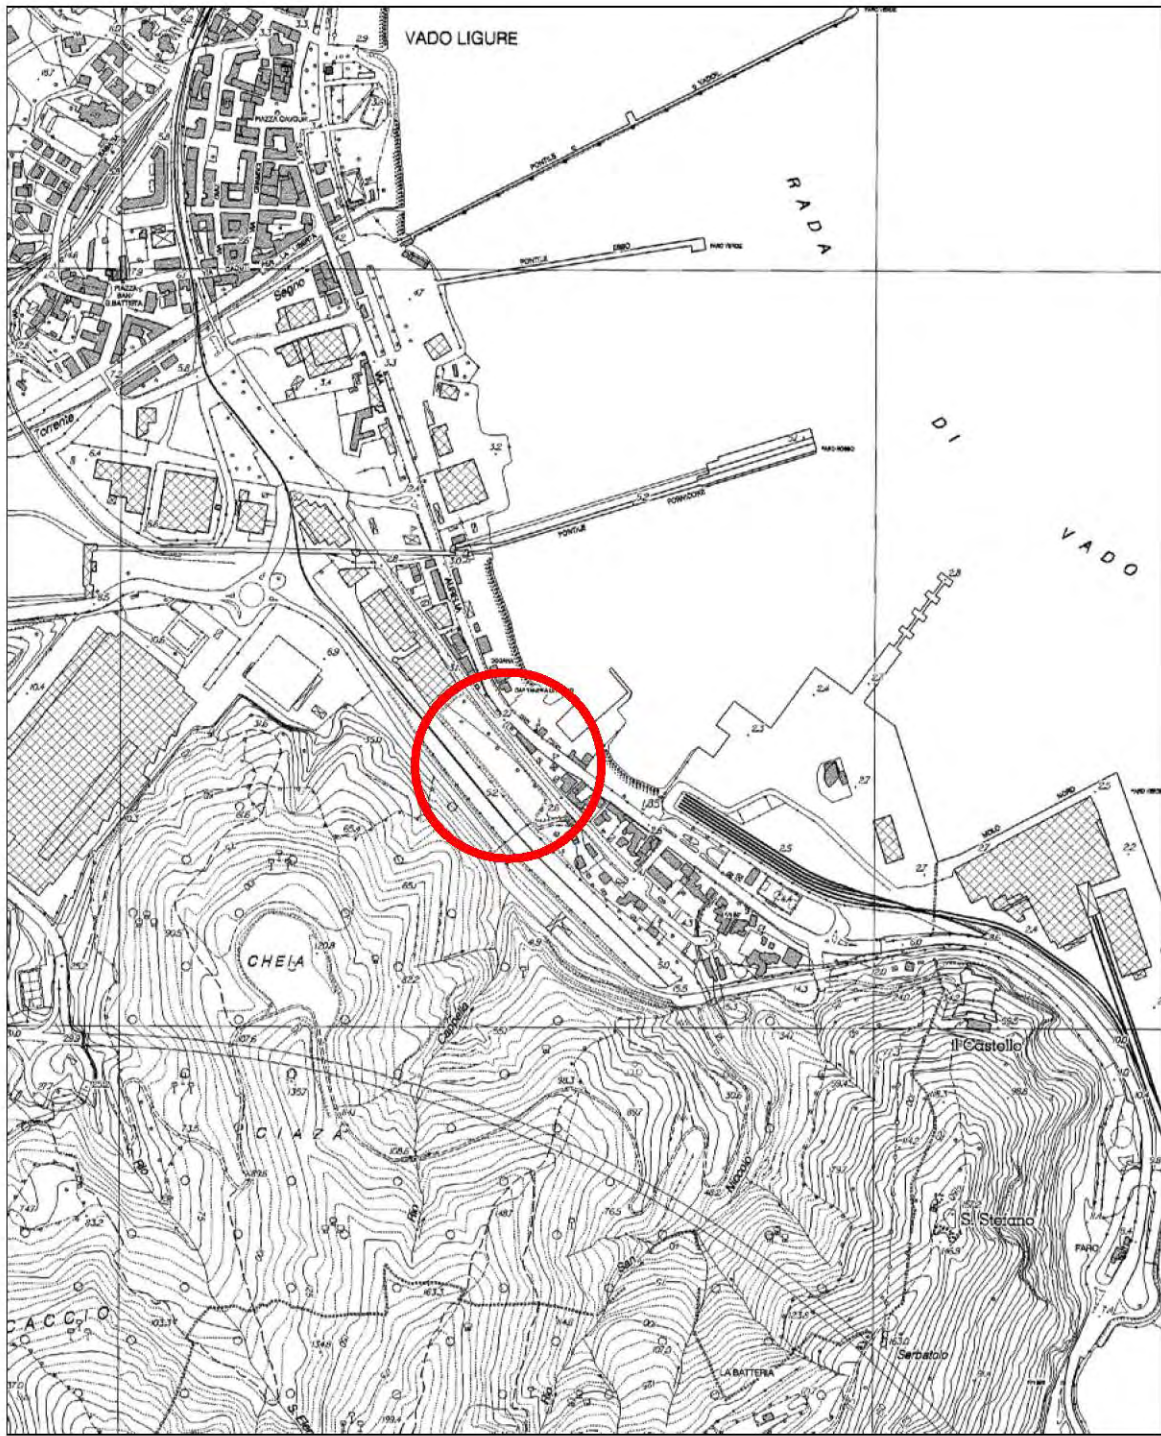

Estratto Piano Urbanistico Comunale - scala 1:5000
Regime normativo: Zona R11S - zone di ristrutturazione;



Estratto Carta Tecnica Regionale - scala 1:10000



Estratto Carta catastale - scala 1:2000
— perimetro di proprietà Foglio 30, particelle 389, 391, 401
- - - - - perimetro di SUA Foglio 30, particelle 389, 391, 401, 42

	VARIANTE ALLO STRUMENTO URBANISTICO ATTUATIVO, PER LA REALIZZAZIONE DI EDIFICIO DIREZIONALE E MEDIA STRUTTURA COMMERCIALE ZONA R11S																																	
	COMUNE DI VADO LIGURE																																	
	ELABORATO GRAFICO NON VARIATO																																	
Ubicazione	COMUNE DI VADO LIGURE (SV)																																	
Codice commessa	-																																	
Committente	CRIEMAR SAS - P.i. 01612880094 Via Valletta San Cristoforo 26/B3- 17100 Savona																																	
Oggetto elaborato	COROGRAFIA																																	
Numero elaborato	V01a																																	
Nome file	c01-corografia.dwg																																	
Scala	varia																																	
Progettisti responsabili	architetto Massimo Armellino		architetto Fabio Poggio																															
																																		
consegna	<table><tr><td></td><td>data</td><td>note</td><td>elaborato da</td><td>verificato da</td></tr><tr><td></td><td>15/03/2021</td><td></td><td>arch. C. Pizzo</td><td>arch. F. Poggio</td></tr></table>		data	note	elaborato da	verificato da		15/03/2021		arch. C. Pizzo	arch. F. Poggio																							
	data	note	elaborato da	verificato da																														
	15/03/2021		arch. C. Pizzo	arch. F. Poggio																														
revisioni	<table><tr><td></td><td>data</td><td>note</td><td>elaborato da</td><td>verificato da</td></tr><tr><td>1</td><td></td><td></td><td></td><td></td></tr><tr><td>2</td><td></td><td></td><td></td><td></td></tr><tr><td>3</td><td></td><td></td><td></td><td></td></tr><tr><td>4</td><td></td><td></td><td></td><td></td></tr><tr><td>5</td><td></td><td></td><td></td><td></td></tr></table>		data	note	elaborato da	verificato da	1					2					3					4					5							
	data	note	elaborato da	verificato da																														
1																																		
2																																		
3																																		
4																																		
5																																		
Questo elaborato è di proprietà intellettuale della committenza ed ad uso esclusivo di questa commessa.																																		
Armellino & Poggio architetti associati - ap@armellinopoggio.it																																		
Piazza Diaz, 11 / 1F - 17100 Savona, Tel. 019-8489346 - p. I.V.A. 02269280042																																		