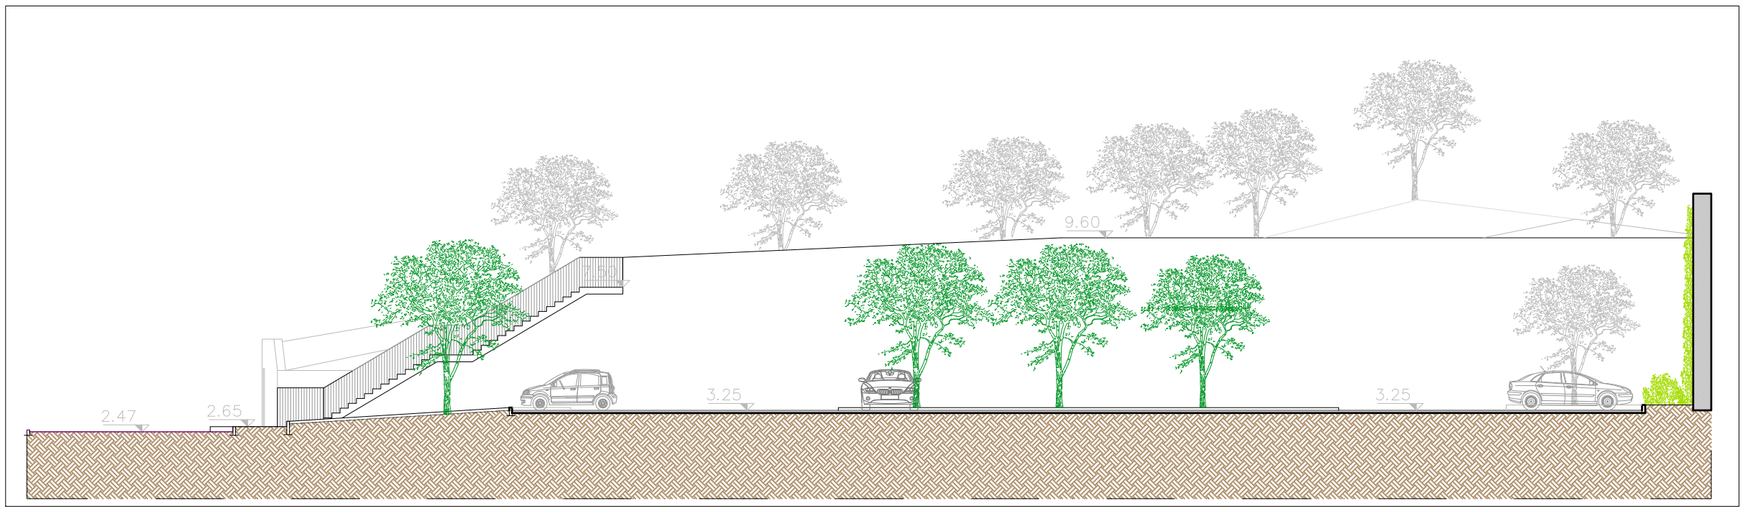

AMBITO DI INTERVENTO ORGANICO 1a - PARCHEGGIO PRIVATO - SEZIONE TRASVERSALE - scala 1:200

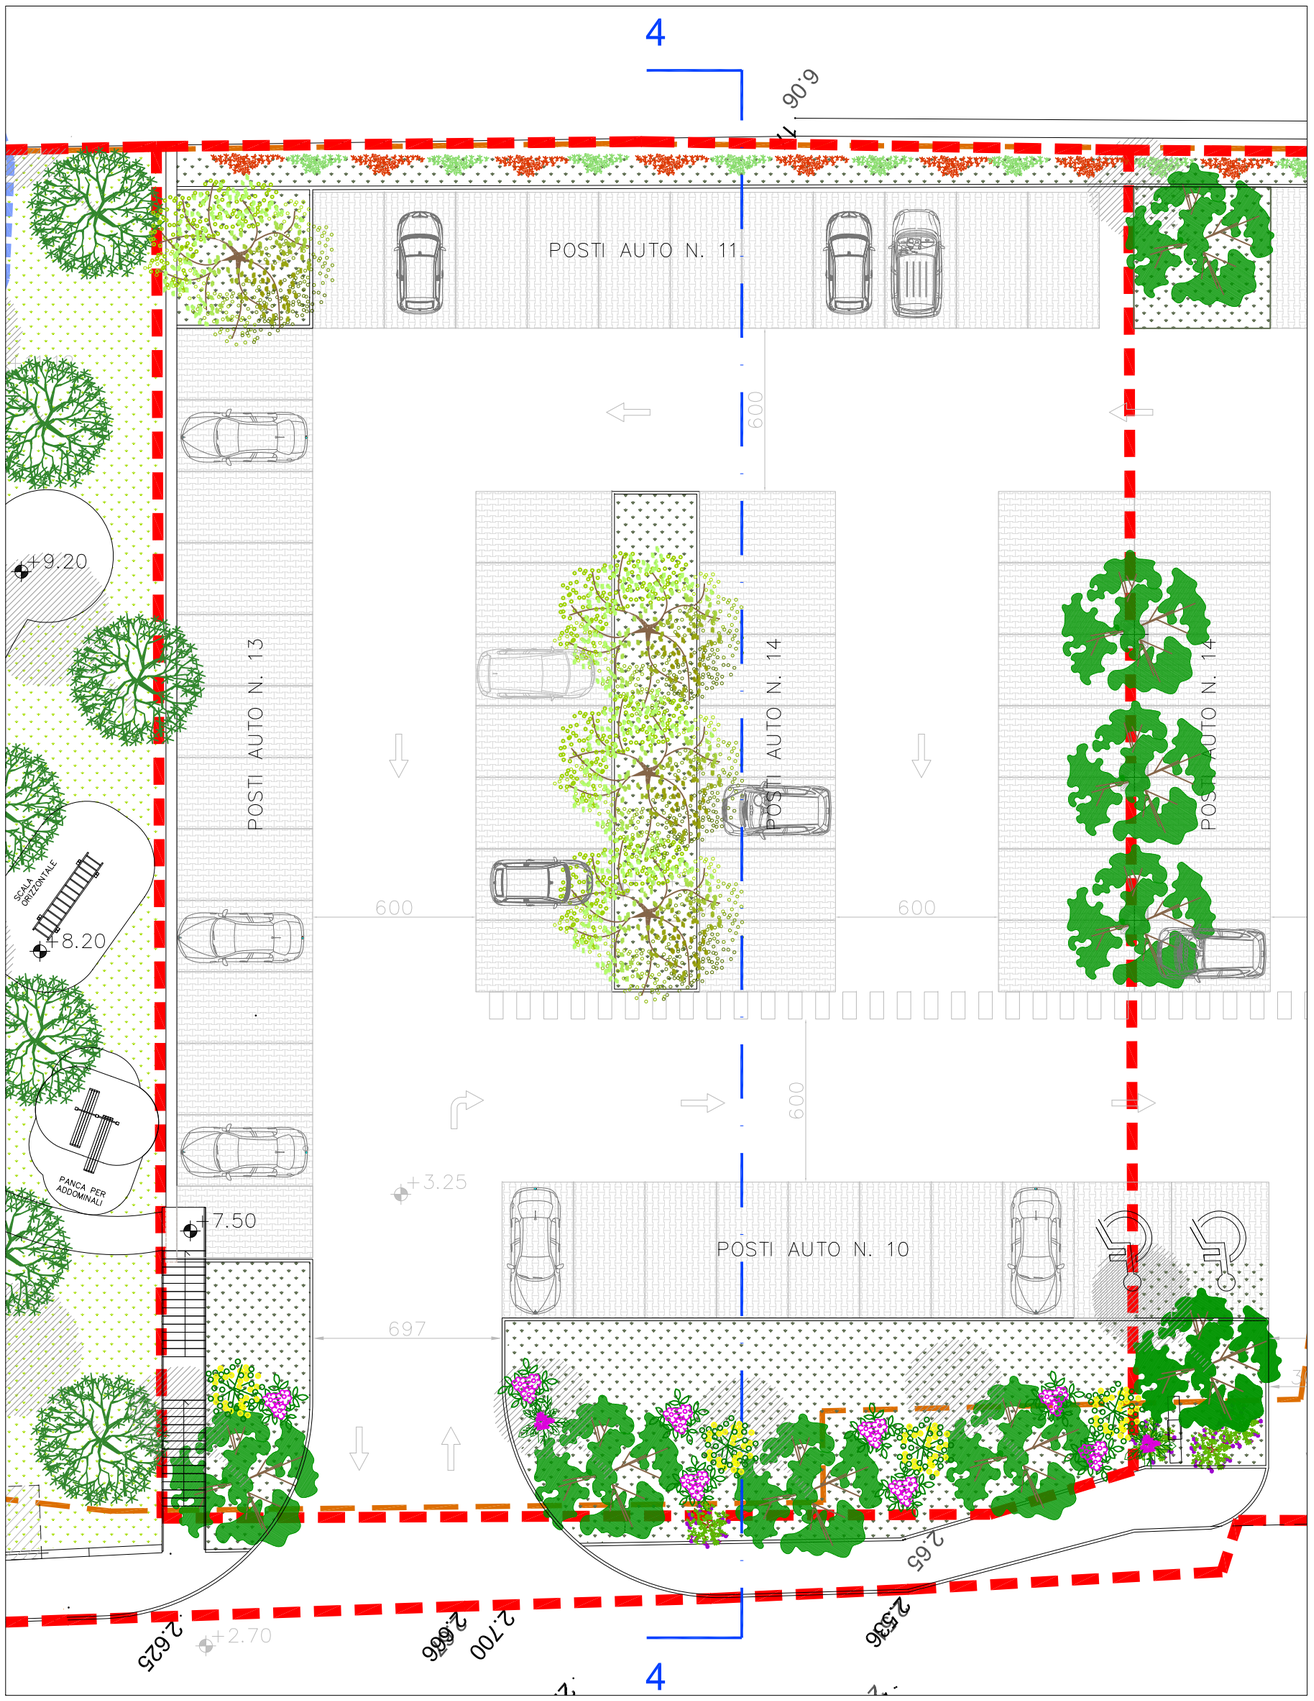

AMBITO DI INTERVENTO ORGANICO 1a - PARCHEGGIO PRIVATO QUOTA 3.25 -scala 1:200

AMBITO DI INTERVENTO ORGANICO 1a

Superficie Lorda:
(in riferimento alla scheda di piano R11S)
- area scoperta destinata a parcheggio privato con aree verdi residuali: 1.695,00 mq
(coincidente con parte del piano seminterrato destinato a parcheggio pertinenziale AIO 1b)

VARIANTE ALLO STRUMENTO URBANISTICO ATTUATIVO, PER LA REALIZZAZIONE DI EDIFICIO DIREZIONALE E MEDIA STRUTTURA COMMERCIALE
ZONA R11S

COMUNE DI VADO LIGURE

ELABORATO GRAFICO VARIATO

Ubicazione	COMUNE DI VADO LIGURE (SV)
Codice commessa	-
Committente	CRIEMAR SAS - P.i. 01612880094 Via Valletta San Cristoforo 26/B3- 17100 Savona
Oggetto elaborato	AMBITO DI INTERVENTO ORGANICO 1a
Numero elaborato	V07a
Nome file	-
Scala	1:200
Progettisti responsabili	architetto Massimo Armellino architetto Fabio Poggio

consegna

	data	note	elaborato da	verificato da
	15/03/2021		arch. C. Pizzo	arch. F. Poggio

revisioni

	data	note	elaborato da	verificato da
1				
2				
3				
4				
5				

Questo elaborato è di proprietà intellettuale della committenza ed ad uso esclusivo di questa commessa.

Armellino & Poggio architetti associati - ap@armellinopoggio.it

Piazza Diaz, 11 / 1F - 17100 Savona, Tel. 019-8489346 - p. I.V.A. 02269280042