


AMBITO DI INTERVENTO ORGANICO 2 Pianta Media Struttura di Vendita -scala 1:200

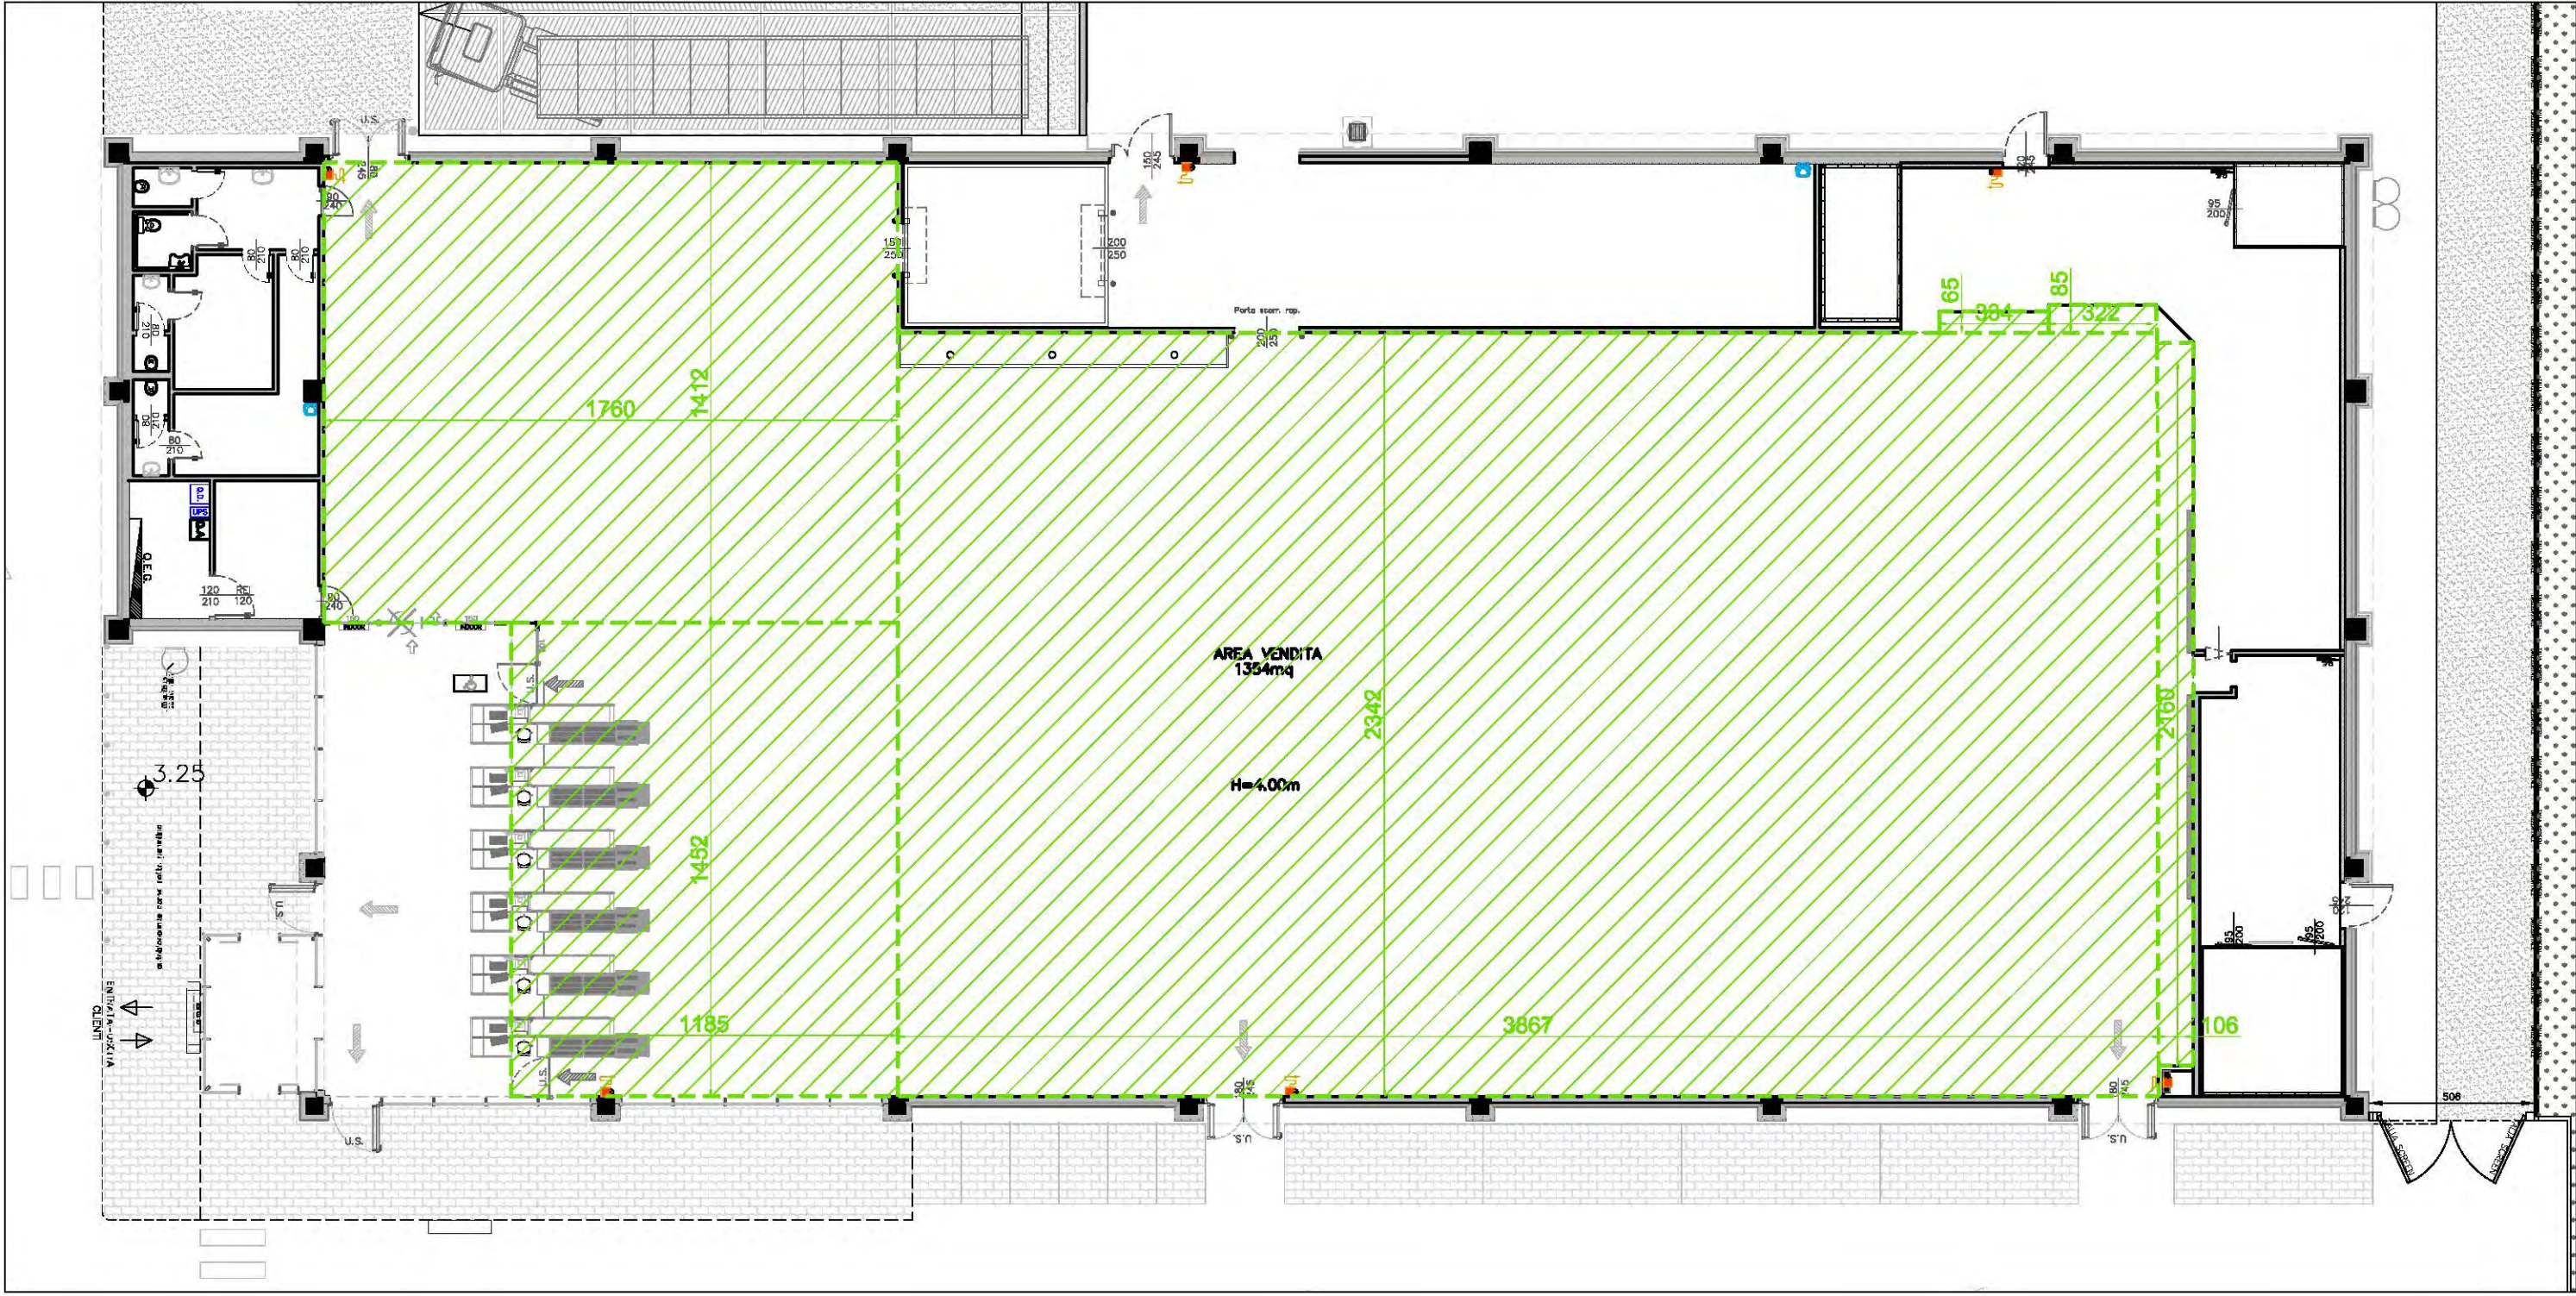

SUPERFICIE DI VENDITA SUDDIVISA PER SUPERFICI SEMPLICI:
 $17,60 \times 14,12 + 11,85 \times 14,52 + 38,67 \times 23,42 + 3,34 \times 0,65 + 3,22 \times 0,85 + 1,06 \times 21,60 =$
SUPERFICIE DI VENDITA TOTALE: 1.354 mq


AMBITO DI INTERVENTO ORGANICO 2

Superficie Lorda:
(in riferimento al calcolo delle aree e standard da prevedere secondo scheda di zona)
- Superficie Lorda: 2.017 mq

Superficie di vendita:
(in riferimento al calcolo delle aree e standard prevista da L.R. 1/2007)
- Superficie di vendita: 1.354 mq

Superficie utile
-Superficie utile: 1.824,05 mq

Volume
(in riferimento al calcolo delle aree e standard da prevedere secondo scheda di zona)
- Volume: 12.203,15 mc

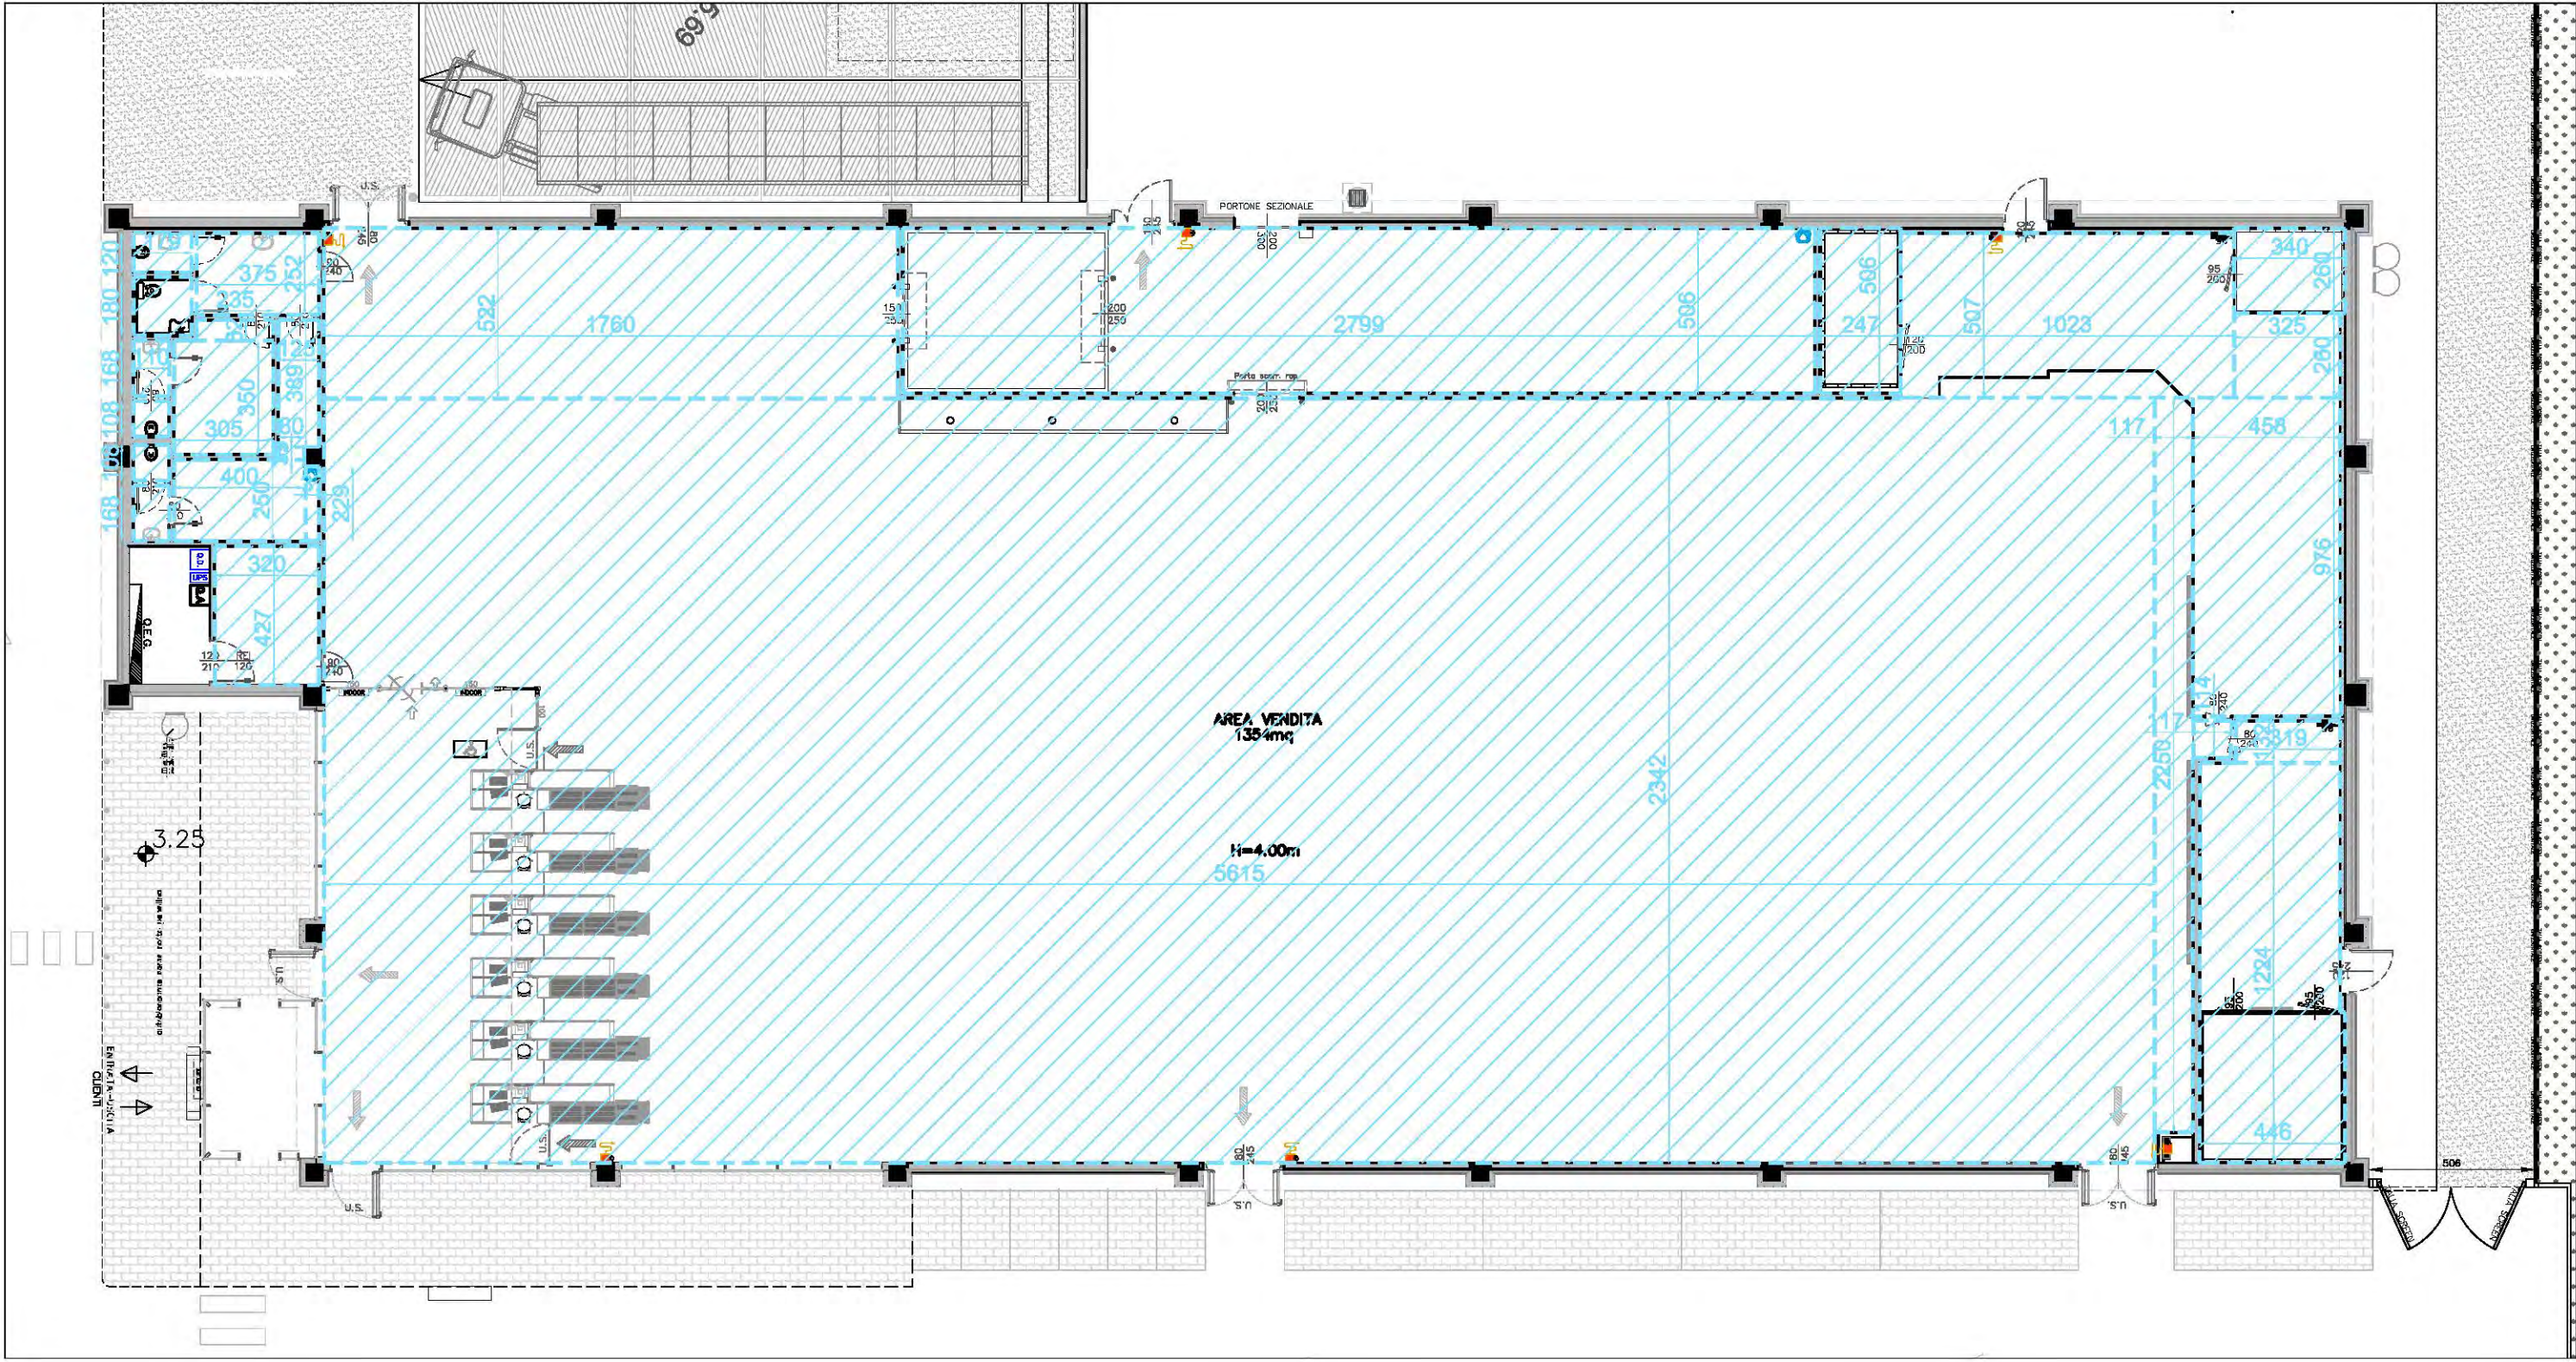

SUPERFICIE DI RIFERIMENTO PER IL CALCOLO DEGLI ONERI SUDDIVISA PER SUPERFICI SEMPLICI:
 $1,79 \times 1,20 + 3,75 \times 2,52 + 1,79 \times 1,80 + 2,35 \times 0,62 + 1,10 \times 1,68 + 1,1 \times 1,08 + 3,05 \times 3,50 + 1,25 \times 3,89 + 0,80 \times 0,39 + 1,10 \times 1,08 + 1,10 \times 1,68 + 4,00 \times 2,50 + 0,37 \times 2,29 + 3,20 \times 4,27 + 17,60 \times 5,22 + 27,99 \times 5,06 + 56,15 \times 23,42 + 2,47 \times 5,06 + 10,23 \times 5,07 + 3,40 \times 2,60 + 3,25 \times 2,60 + 1,17 \times 22,50 + 4,58 \times 9,76 + 1,17 \times 1,14 + 3,19 \times 1,32 + 4,46 \times 12,24 =$
SUPERFICIE UTILE TOTALE: 1.824,05 mq

VARIANTE ALLO STRUMENTO URBANISTICO ATTUATIVO, PER LA REALIZZAZIONE DI EDIFICIO DIREZIONALE E MEDIA STRUTTURA COMMERCIALE ZONA R11S				
COMUNE DI VADO LIGURE				
ELABORATO GRAFICO VARIATO				
Ubicazione	COMUNE DI VADO LIGURE (SV)			
Codice commissa	-			
Committente	CRIEMAR SAS - P.I. 01612880094 Via Valletta San Cristoforo 26/B3- 17100 Savona			
Oggetto elaborato	AMBITO DI INTERVENTO ORGANICO 2 -Piante			
Numero elaborato	V08 a			
Nome file	-			
Scala	1:200			
Progettisti responsabili	architetto Massimo Armellino		architetto Fabio Poggio	
consegna	data	note	elaborato da	verificato da
	15/03/2021		arch. C. Pizzo	arch. F. Poggio
revisioni	data	note	elaborato da	verificato da
	1			
	2			
	3			
	4			
Questo elaborato è di proprietà intellettuale della committenza ed ad uso esclusivo di questa commessa.				
Armellino & Poggio architetti associati - ap@armellinopoggio.it				
Piazza Diaz, 11 / 1F - 17100 Savona, Tel. 019-8469346 - p. I.V.A. 02269280042				