




Sezione tipo delle strutture

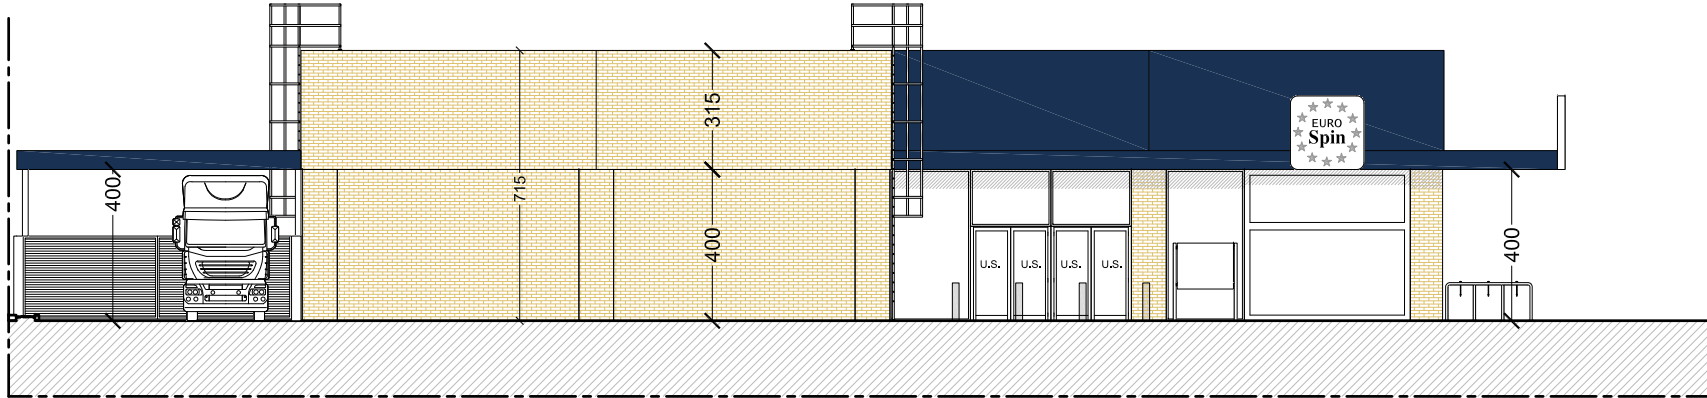


Prospetto Nord Ovest

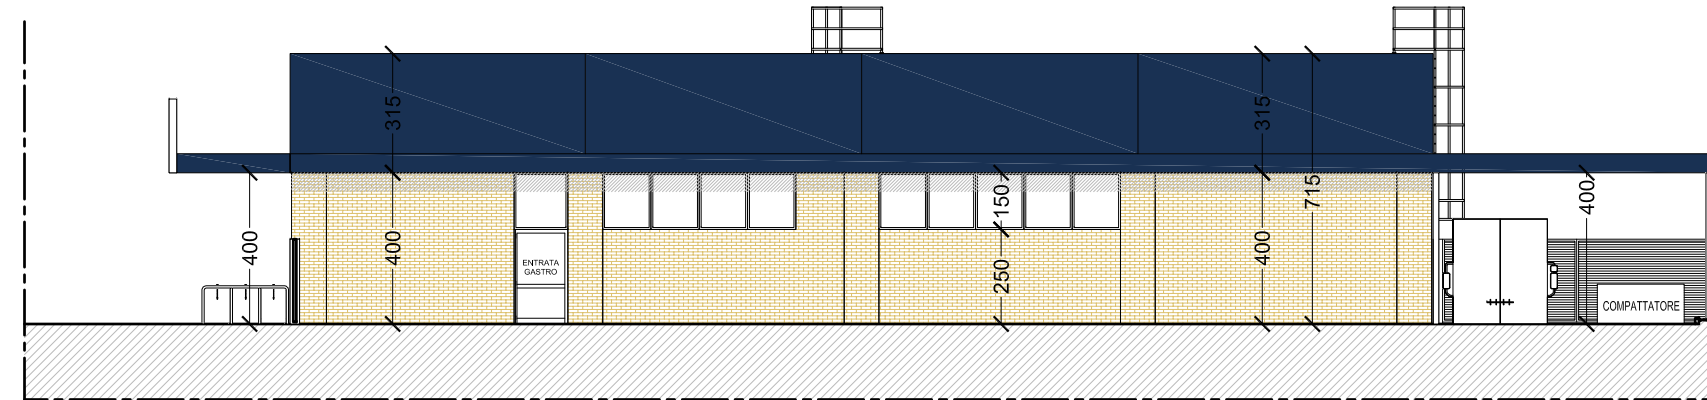

Prospetto Sud Est

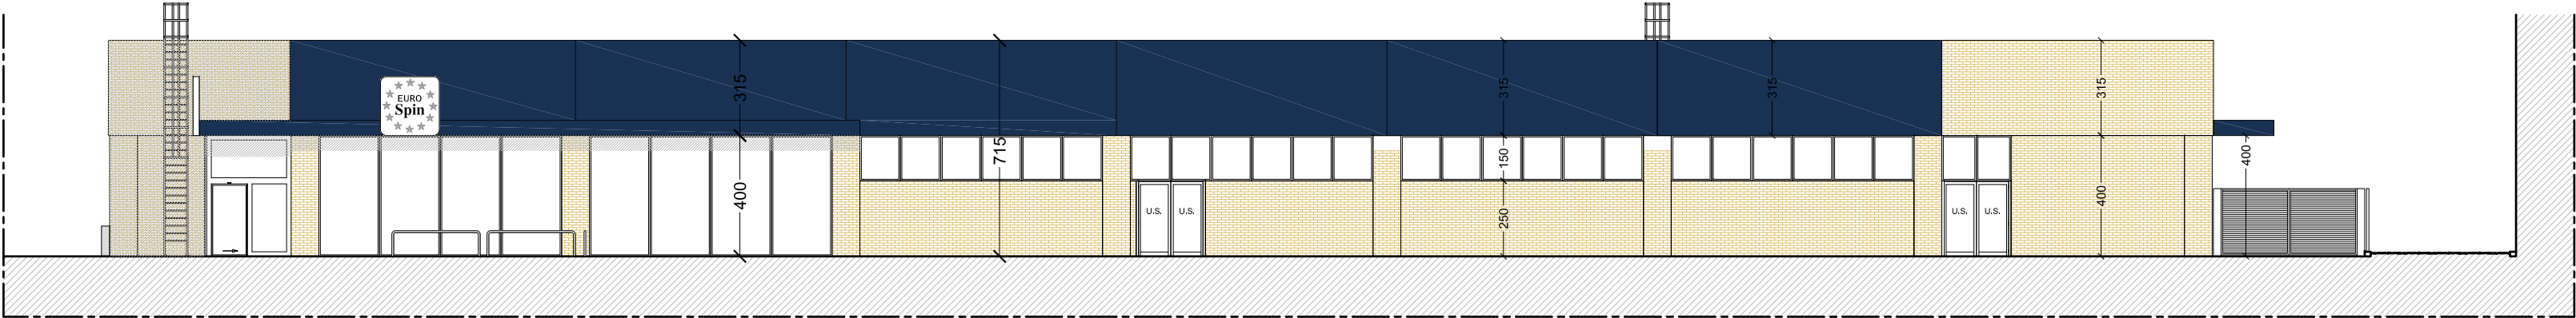

Prospetto Nord Est

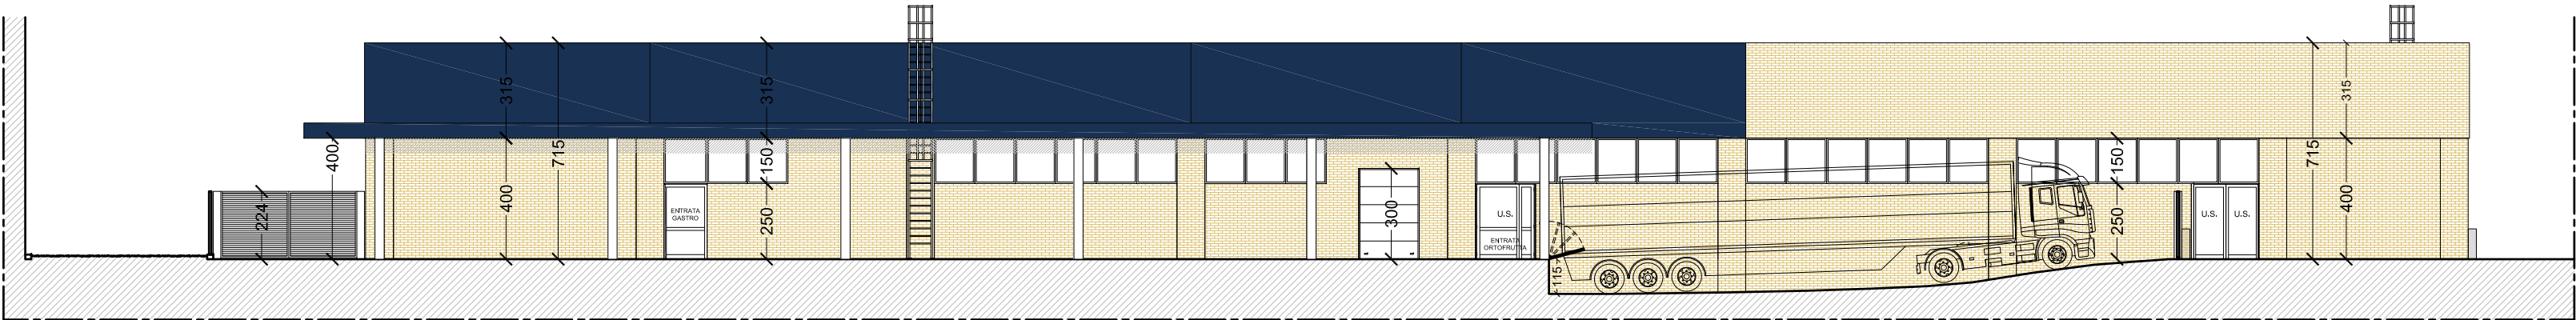



Prospetto Sud Ovest

VARIANTE ALLO STRUMENTO URBANISTICO ATTUATIVO,
PER LA REALIZZAZIONE DI EDIFICIO DIREZIONALE E MEDIA
STRUTTURA COMMERCIALE
ZONA R11S

COMUNE DI VADO LIGURE

ELABORATO GRAFICO NON VARIATO

Ubicazione	COMUNE DI VADO LIGURE (SV)				
Codice commessa	-				
Committente	CRIEMAR SAS - P.i. 01612880094 Via Valletta San Cristoforo 26/B3- 17100 Savona				
Oggetto elaborato	AMBITO DI INTERVENTO ORGANICO 2 -Prospetti e sezioni				
Numero elaborato	V08b				
Nome file	-				
Scala	1:200				
Progettisti responsabili	architetto Massimo Armellino		architetto Fabio Poggio		
					
consegna		data	note	elaborato da	verificato da
		15/03/2021		arch. C. Pizzo	arch. F. Poggio
revisioni		data	note	elaborato da	verificato da
	1				
	2				
	3				
	4				
	5				
	Questo elaborato è di proprietà intellettuale della committenza ed ad uso esclusivo di questa commessa.				
Armellino & Poggio architetti associati - ap@armellinopoggio.it					
Piazza Diaz, 11 / 1F - 17100 Savona, Tel. 019-8489346 - p. I.V.A. 02269280042					