





Arredo urbano - panchina progettata da Anu e Vallino e già utilizzata dal Comune di Vado Ligure come arredo urbano

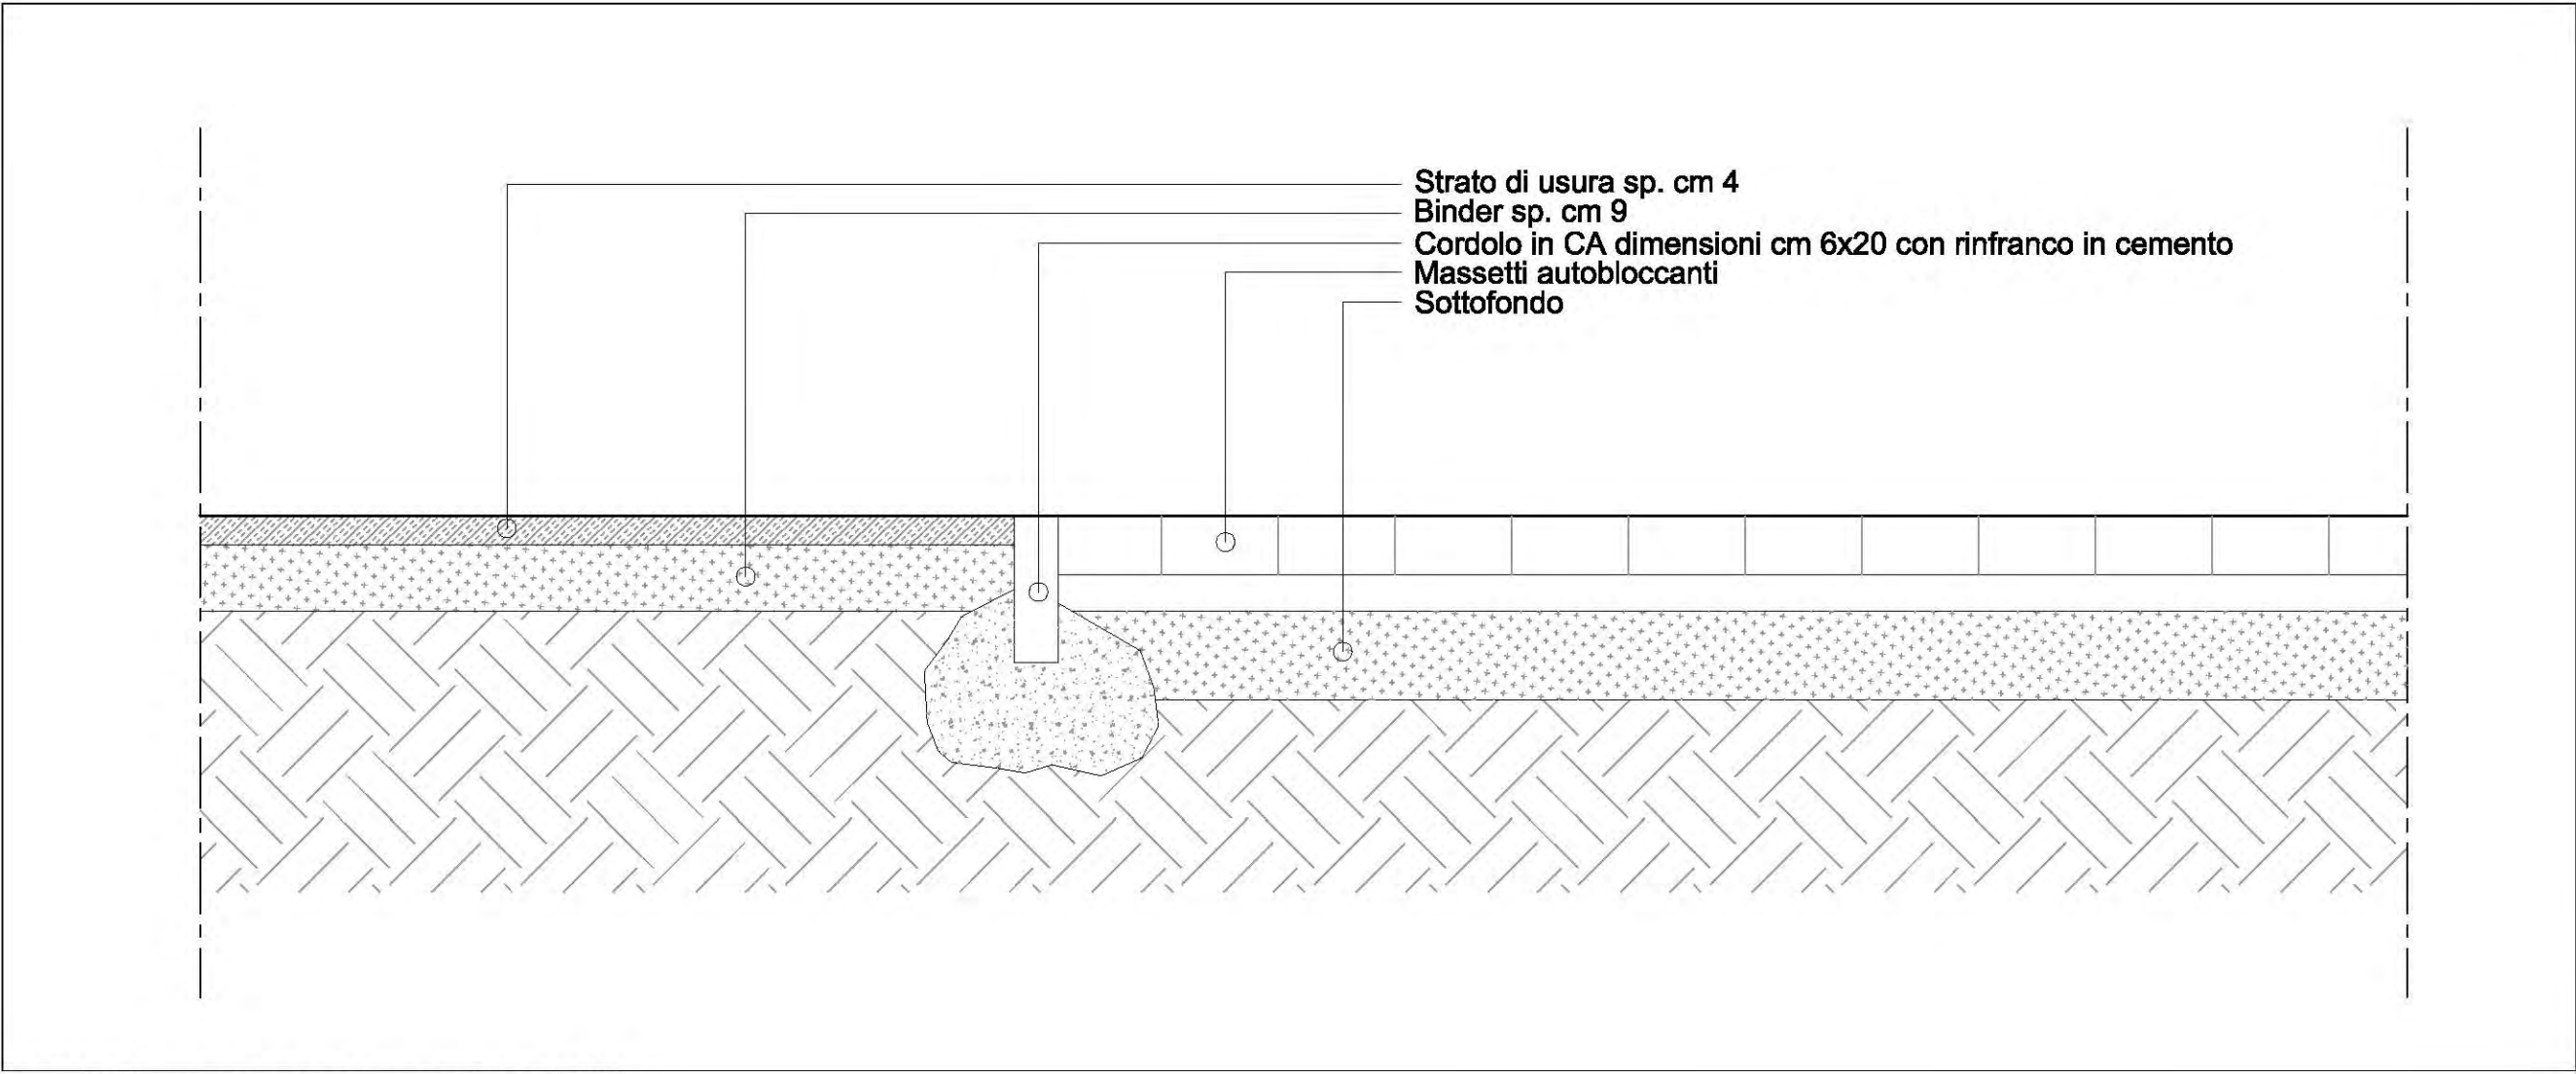

Particolare Pavimentazione piazzale parcheggio - scala 1:10

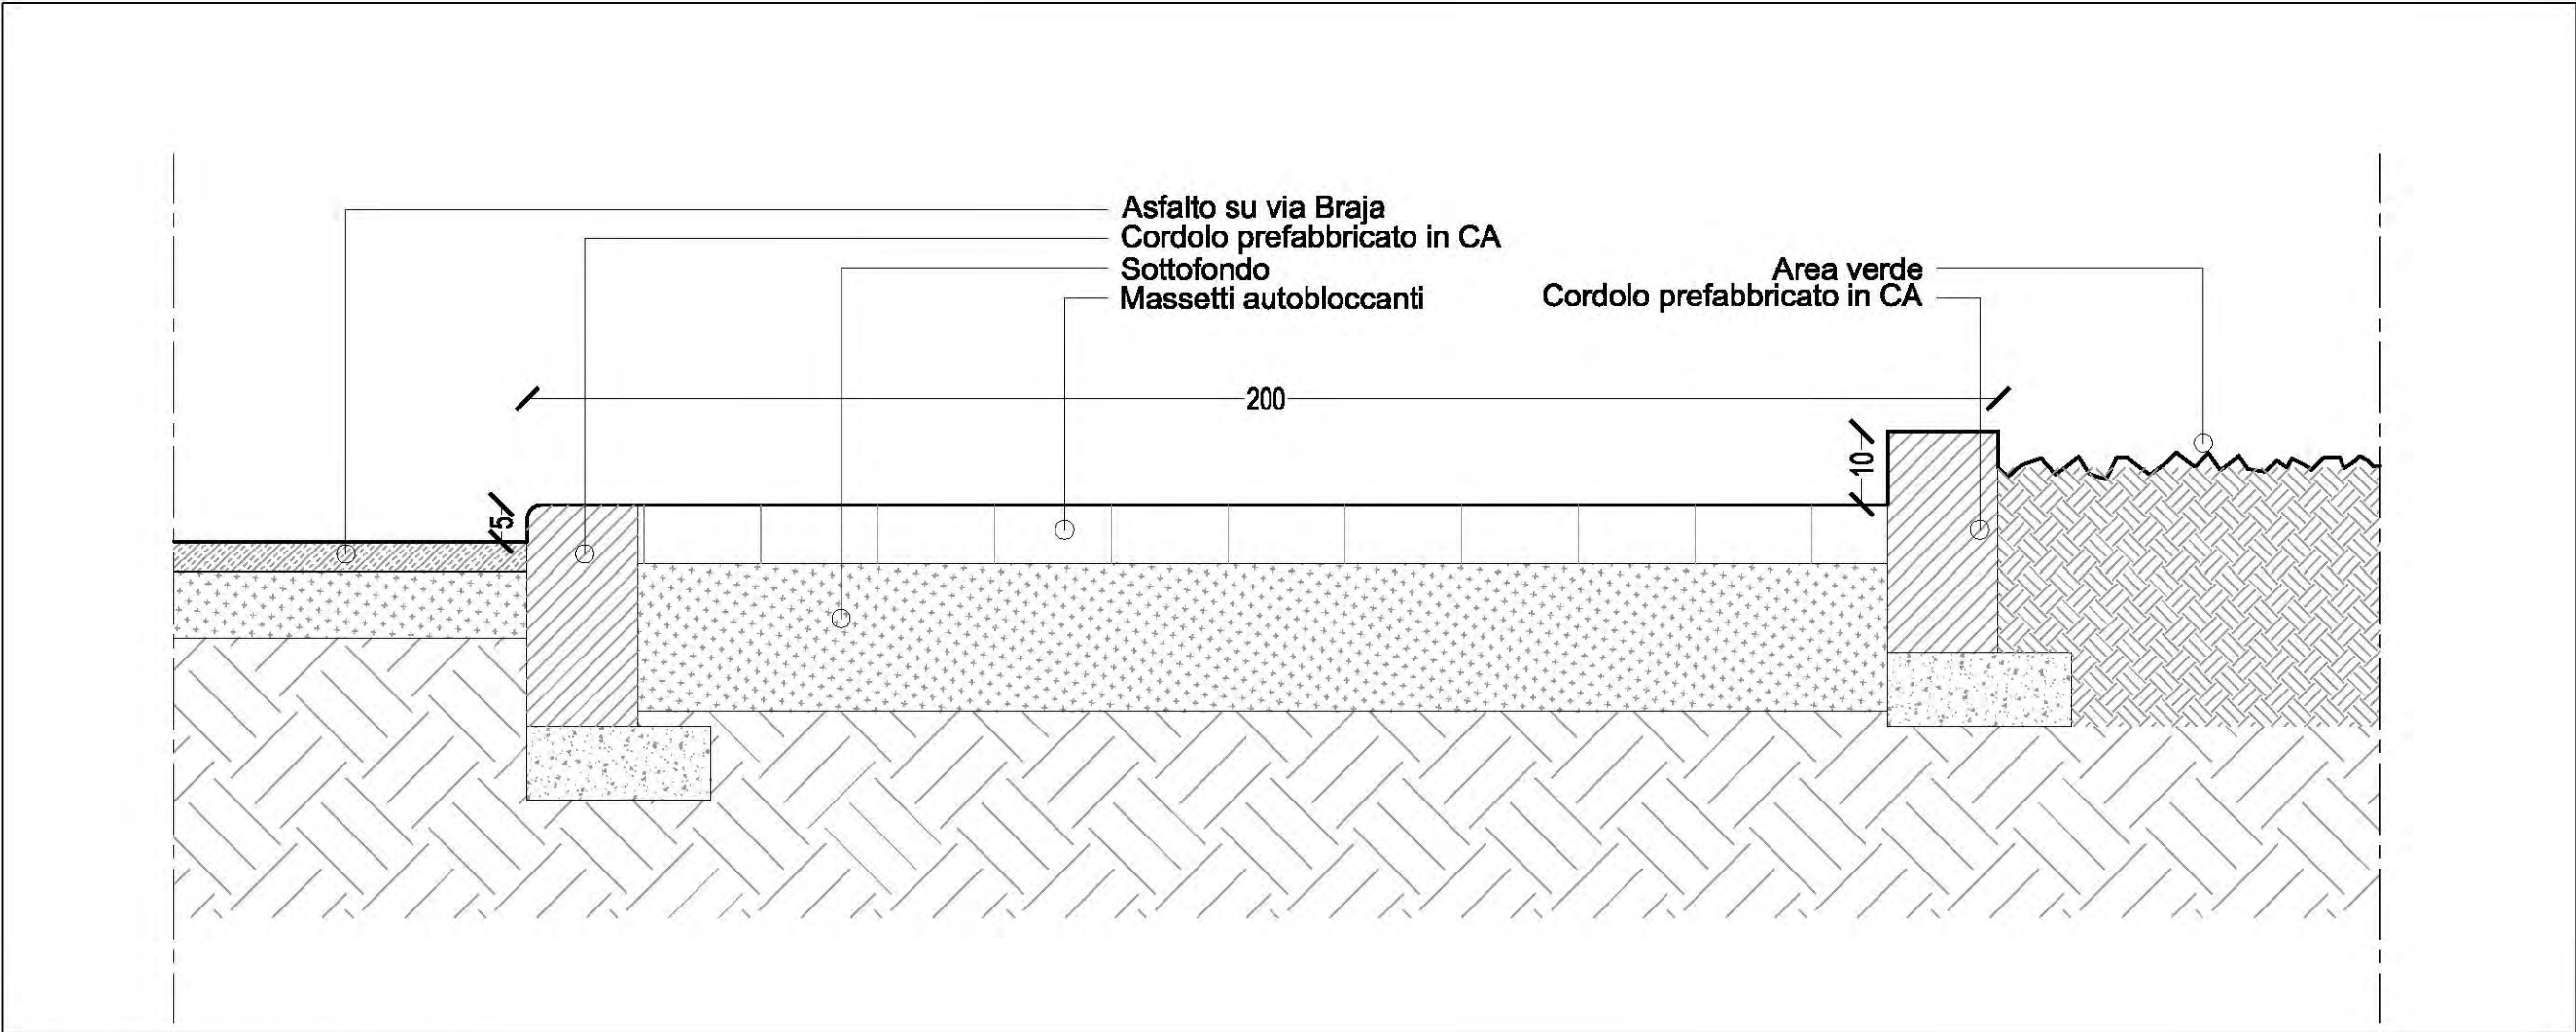

Particolare marciapiede su la Braja - scala 1:10

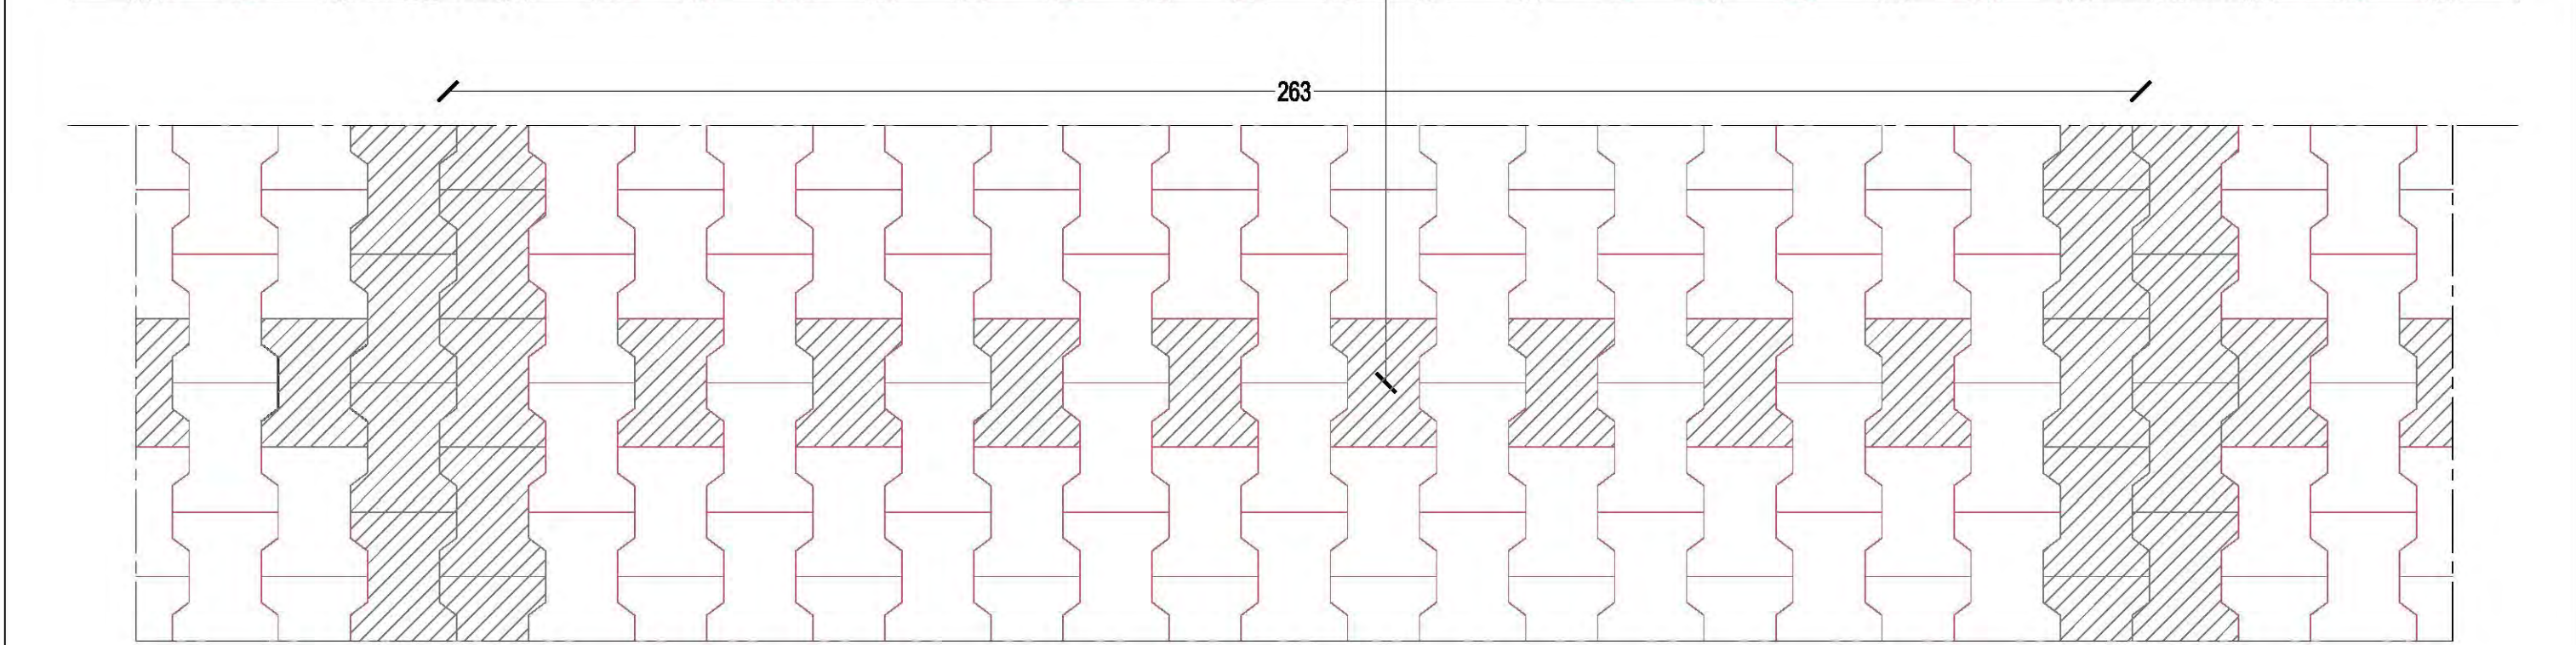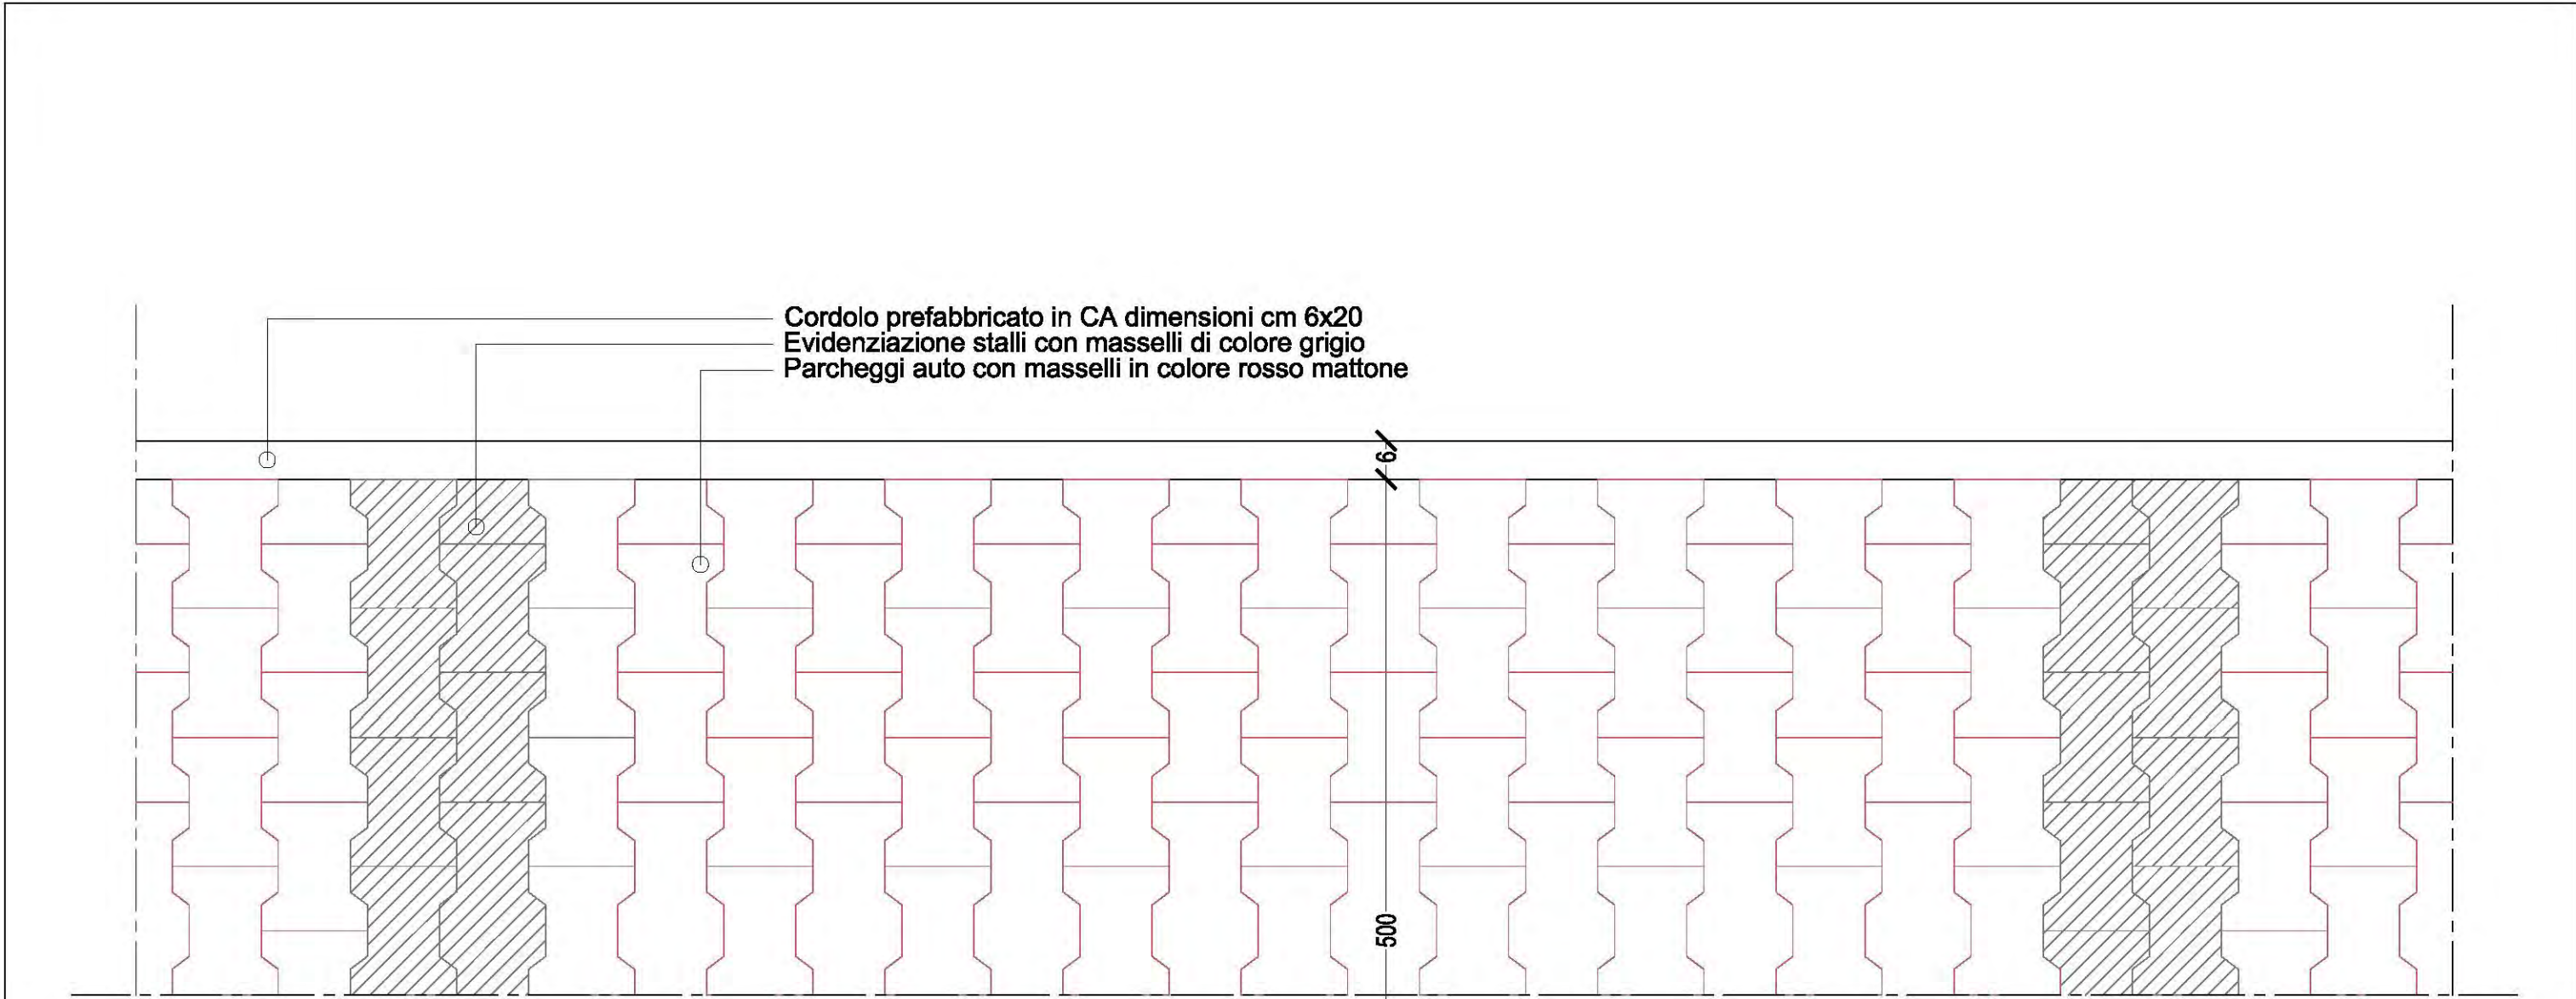

Particolare Pavimentazione piazzale parcheggio - scala 1:10



Legenda

- Panchina
- Tombini
- Collettore Comunale - Acque bianche
- Collettore Comunale - Acque nere
- Percorso gas

VARIANTE ALLO STRUMENTO URBANISTICO ATTUATIVO,
PER LA REALIZZAZIONE DI EDIFICIO DIREZIONALE E MEDIA
STRUTTURA COMMERCIALE
ZONA R11S

COMUNE DI VADO LIGURE

ELABORATO GRAFICO VARIATO

Localizzazione: COMUNE DI VADO LIGURE (SV)

Disegnata da:

Comittente: CRIEMAR SAS - P.I. 01612880094
Via Valletta San Cristoforo 26/B3- 17100 Savona

Oggetto elaborato: URBANIZZAZIONI IN PROGETTO INTERNE AL LOTTO E ALLACCI

Numero elaborato: V09a

Nome file: SDF.dwg

Scala: 1:500 e 1:10

Progettista/responsabili: architetto Massimo Armellino

architetto Fabio Poggio



Consente: data 15/03/2021 note elaborato da arch. C. Pizzo verificato da arch. F. Poggio

revisioni: data note elaborato da verificato da

Questo elaborato è di proprietà intellettuale della committenza ed ad uso esclusivo di questa commessa.

Armellino & Poggio architetti associati - ap@armellinopoggio.it

Piazza Diaz, 11 / 1F - 17100 Savona, Tel. 019-8489346 - p. I.V.A. 02269280042