ELENCO DITTE

- COMUNE DI VADO LIGURE
- AUTORITA' PORTUALE DI SAVONA
- INTERPORTO DI VADO - INTERMODAL OPERATOR S.P.A
- LE TERRAZZE DI VADO S.R.L.
- LA TORRE MARINA S.R.L.
- ORION REAL ESTATE S.R.L. - SEAWATER S.R.L.
- ENTE STRUMENTALE ALLA CROCE ROSSA ITALIANA IN LIQUIDAZIONE COATTA AMMINISTRATIVA
- AZIENDA SANITARIA LOCALE N. 2
- TALEA SOCIETA' DI GESTIONE IMMOBILIARE S.P.A
- DEMANIO PUBBLICO STATO RAMO MARINA MERCANTILE
- RETE FERROVIARIA ITALIANA SPA - RFI

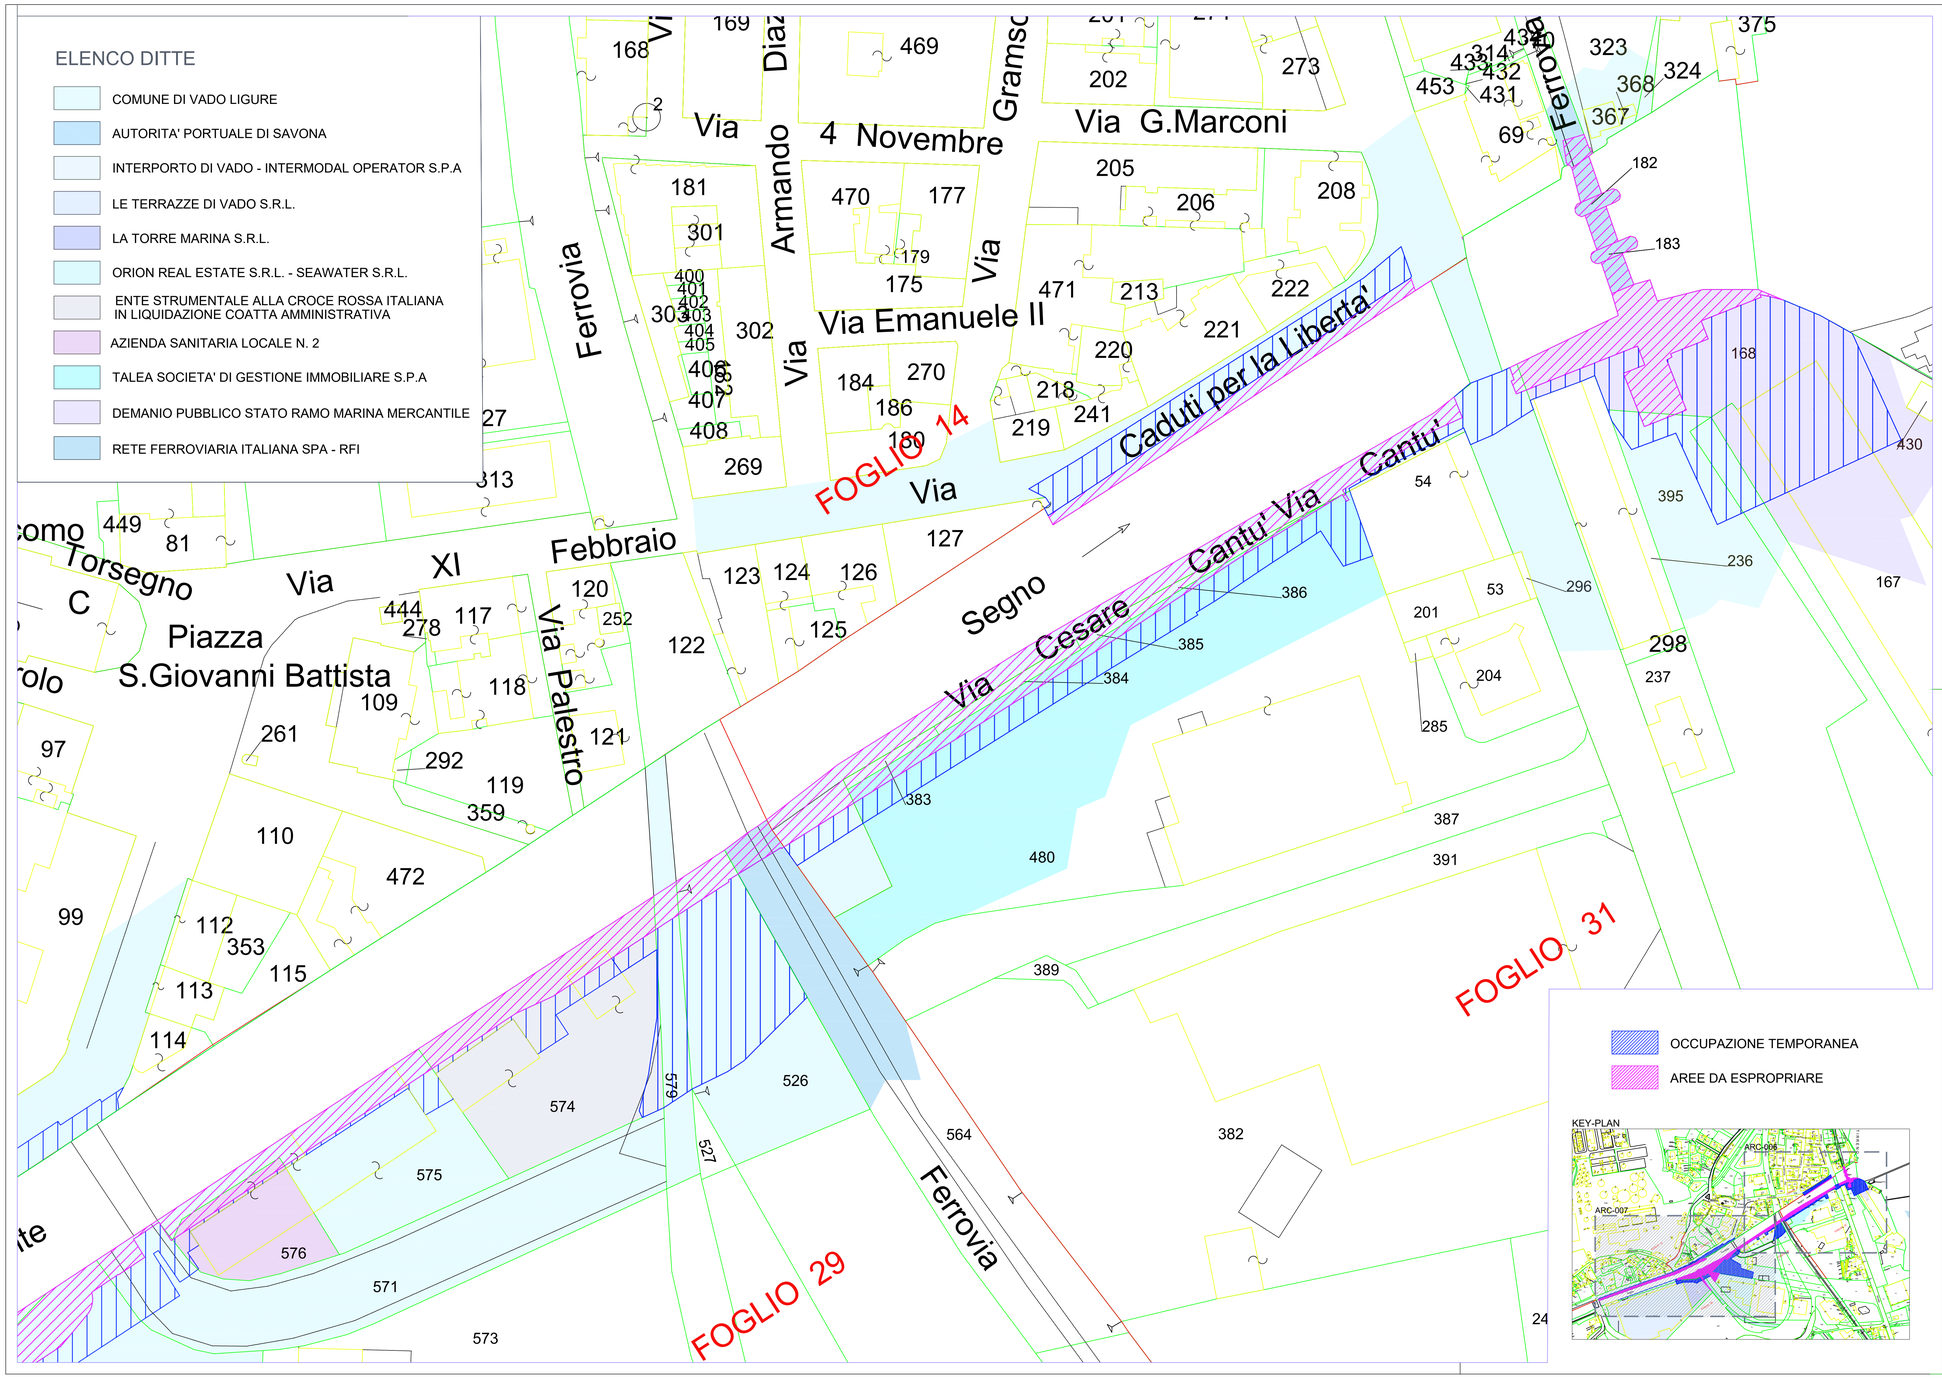

PORTS of GENOA
VADO LIGURE ■ SAVONA ■ PRA' ■ GENOVA

PROGETTO NUMERO
P.707 – PROGETTO DEFINITIVO

TITOLO PROGETTO

SISTEMAZIONE DEL TRATTO TERMINALE DELL'ASTA DEL TORRENTE SEGNO FINALIZZATA ALLA MITIGAZIONE DEL RISCHIO IDRAULICO

REVISIONE	DATA	DESCRIZIONE	REDATTO	DISEGNATO
00	30/06/2021	Prima Emissione	Ing. S. Berardo	Ing. S. Berardo

N.	TITOLO ELABORATO	SCALA
2	PIANO PARTICELLARE	1:500

NOME FILE

Il tecnico: Ing. Silvia Berardo
Studio Tecnico Associato
ing. S. Berardo e ing. D. Guatti
Via Pietracuta n°10/3 - 17100 SAVONA
C.so Vittorio Veneto n°1 int. 8 sc.A - 17100 SAVONA
silvia_berardo@ordine.it - danieleguatti@gmail.com
C.F./P.IVA - 01530010094

IL TECNICO		VALIDATO R.U.P.	VISTO DIRETTORE
Ing. Silvia Berardo		Ing. Susanna Pelizza	Ing. Flavio Destefanis