

**CALCOLO STANDARDS DA REPERIRE E REPERITI (FABBISOGNO
PREGRESSO E NUOVA EDIFICAZIONE)**

TIPOLOGIA	Quantità S.A. mq.	STANDARD DA REPERIRE				STANDARD REPERITI (tavola 8)	
		Totale (18mq/ 25mq SA)	Totale (60mq/ 100mq SA)	di cui min. a parcheggi (2,5mq/25mq SA)	di cui min. a parcheggi (40mq/100mq SA)	totale	di cui min. a parcheggi
Superfici pubbliche di interesse generale trasferite dalla zona F3.161 all'interno dello SAU (S.16 - 12 parte - R.11 parte)	-----	15.230(*)	-----	-----	-----	-----	-----
ESISTENTE Residenziale	5.470	3.938	-----	547	-----	-----	-----
Commerciale	1.715	-----	1.372	-----	686	-----	-----
EDIFICABILE Residenziale	(14.730)	(10.606)	(1.473)	-----	-----	-----	-----
Altre destinazioni	(5.123)	(4.178)	-----	(2.089)	-----	-----	-----
TOTALE	27.138	29.774 + 5.550	(2.020 + 2.775)	(4.795)	37.613	(6.411)	
		35.324					


— Limite di settore

— Limiti di zona

▨ Aree a servizi confermate: mq 17.000

▨ Parcheggi pubblici di nuova realizzazione: mq 6.411

▨ Servizi pubblici di nuova realizzazione: mq 31.202

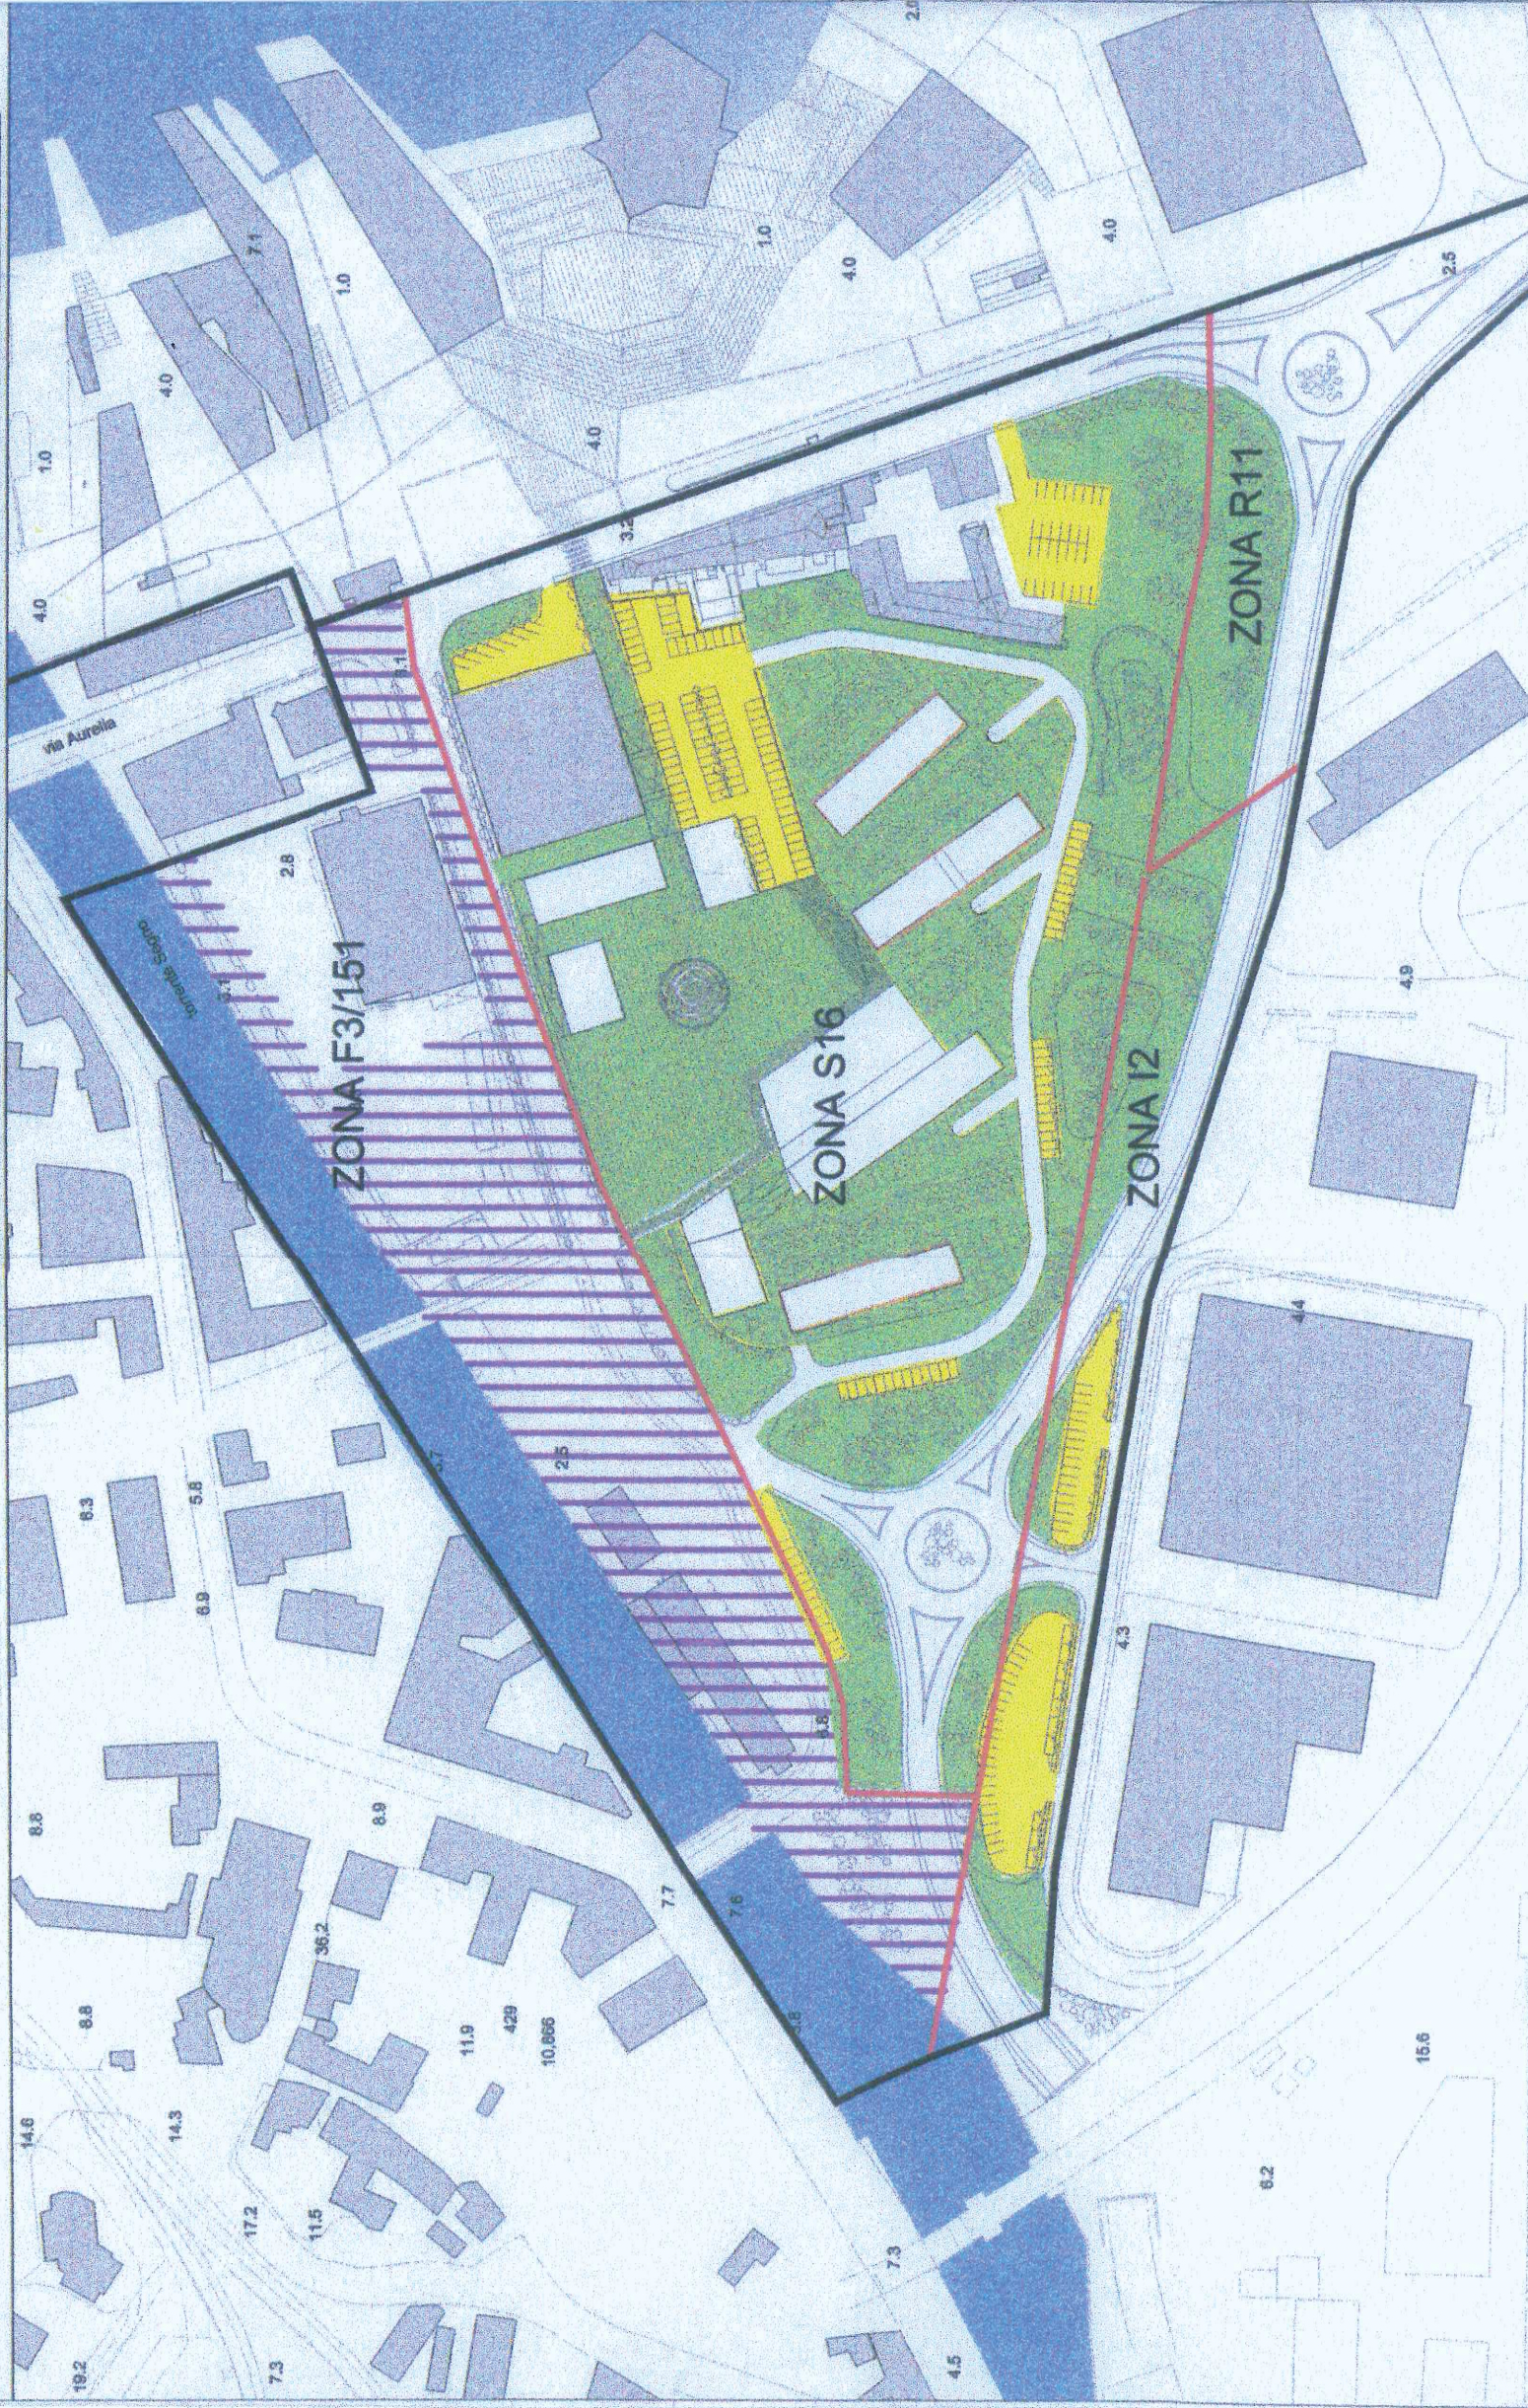

PTC - ACL SETTORE 2
VADO S16

REGIONE LIGURIA
SERVIZIO PROCEDIMENTI CONCENTRATI
Stipulato in data
15 SET 2008
ALLEGATI 5
all'ACCORDO DI PROGRAMMA
(ex - Legge 142/1990)



COMUNE DI VADO LIGURE

**ELABORATO MODIFICATO IN ADEGUAMENTO
AL VOTO C.T.R.T. N. 37 DEL 22.04.08**

E' copia conforme all'originale
in complessive n° pagine
compresa la presente



(C. Bove)

SCHEMA DI ASSETTO URBANISTICO IN ORDINE
ALLE PRESCRIZIONI E ALLE INDICAZIONI
SOVRAORDINATE DI PTC - ACL AMBITO
SAVONESE BORMIDE, DISTRETTO 1 "VADO -
QUILIANO", SETTORE 2 "FOCE DEL SEGNO"
PER L'ATTUAZIONE DELLE PREVISIONI DI PRG
VIGENTE - ZONA S 16

tavola: **8**

**L'ASSETTO DI S.A.U. E LA DISTRIBUZIONE
DELLE AREE DI SERVIZIO**

scala: 1:2000 data: Luglio 2008

progetto: Arch. Nicolò Campora
dello Studio Associato Dolmen Corso Italia 8/30, Savona, P.I. 00838510097

con Arch. Angela Magnano
Piazza Sieto IV1/1, Savona, P.I. 01390840090

adeguamenti: Arch. Giovanna Macario