


- Limite di settore
- Limiti di zona
- SOTTOZONA 1
- SOTTOZONA 2
- SOTTOZONA 3
- SOTTOZONA 4
- SOTTOZONA 5

- Superfici stradali
- ▨ Interventi di urbanizzazione da attuarsi contestualmente all'attuazione della prima sottozona
- ▤ Interventi di urbanizzazione di competenza della SOTTOZONA 1
- ▥ Interventi di urbanizzazione di competenza della SOTTOZONA 2

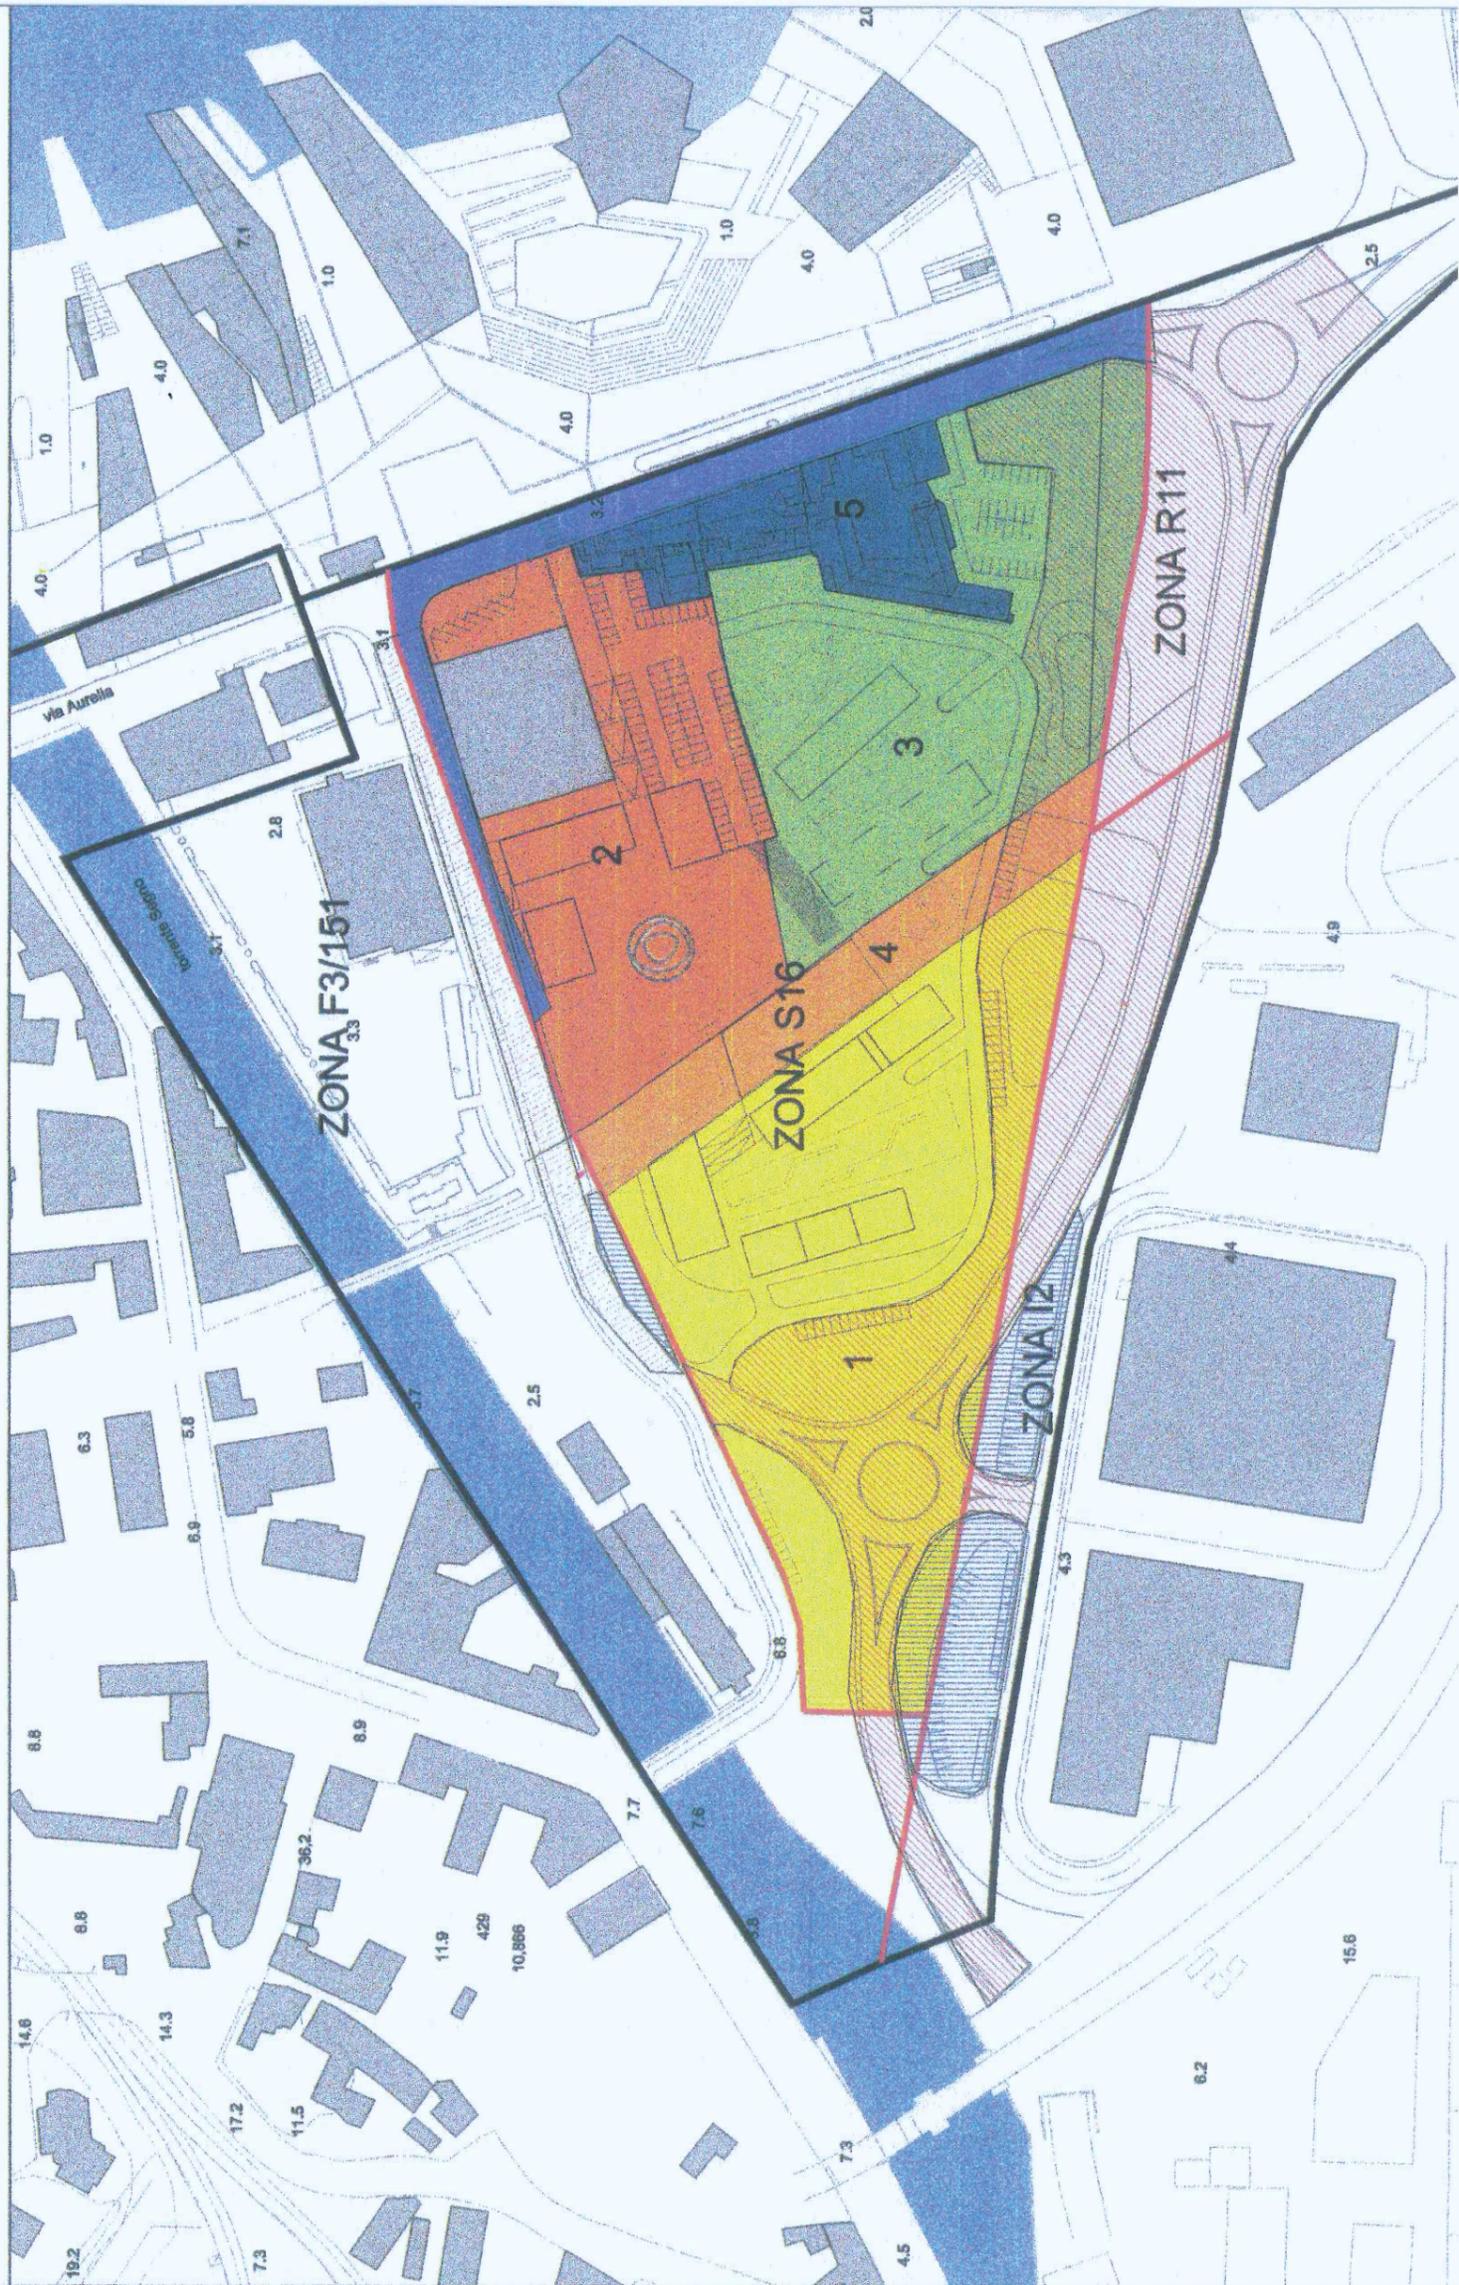



Elaborato approvato nei limiti di cui al voto regionale n. 37 del 22.04.2008

## COMUNE DI VADO LIGURE

ELABORATO MODIFICATO IN ADEGUAMENTO  
AL VOTO C.T.R.T. N. 37 DEL 22.04.08

E' copia conforme all'originale  
in complessive n° pagine  
compresa la presente



(C. Bove)

SCHEMA DI ASSETTO URBANISTICO IN ORDINE  
ALLE PRESCRIZIONI E ALLE INDICAZIONI  
SOVRAORDINATE DI PTC - ACL AMBITO  
SAVONESE BORMIDE, DISTRETTO 1 "VADO-  
QUILIANO", SETTORE 2 "FOCE DEL SEGNO"  
PER L'ATTUAZIONE DELLE PREVISIONI DI PRG  
VIGENTE - ZONA S 16

tavola: **6**

LA SUDDIVISIONE DEL SETTORE 2 IN AMBITI  
E DELLA ZONA S16 DI PRG IN SOTTOZONE

scala: 1:2000 data: Luglio 2008

progetto: Arch. Nicolò Campora  
dello Studio Associato Dolmen Corso Italia 8/30, Savona, P.I. 00838510097

con Arch. Angela Magnano  
Piazza Sisto IV/1, Savona, P.I. 01390640090

adeguamenti: Arch. Giovanna Macario  
Comune di Vado Ligure - Settore Urbanistica e Gestione del Territorio