


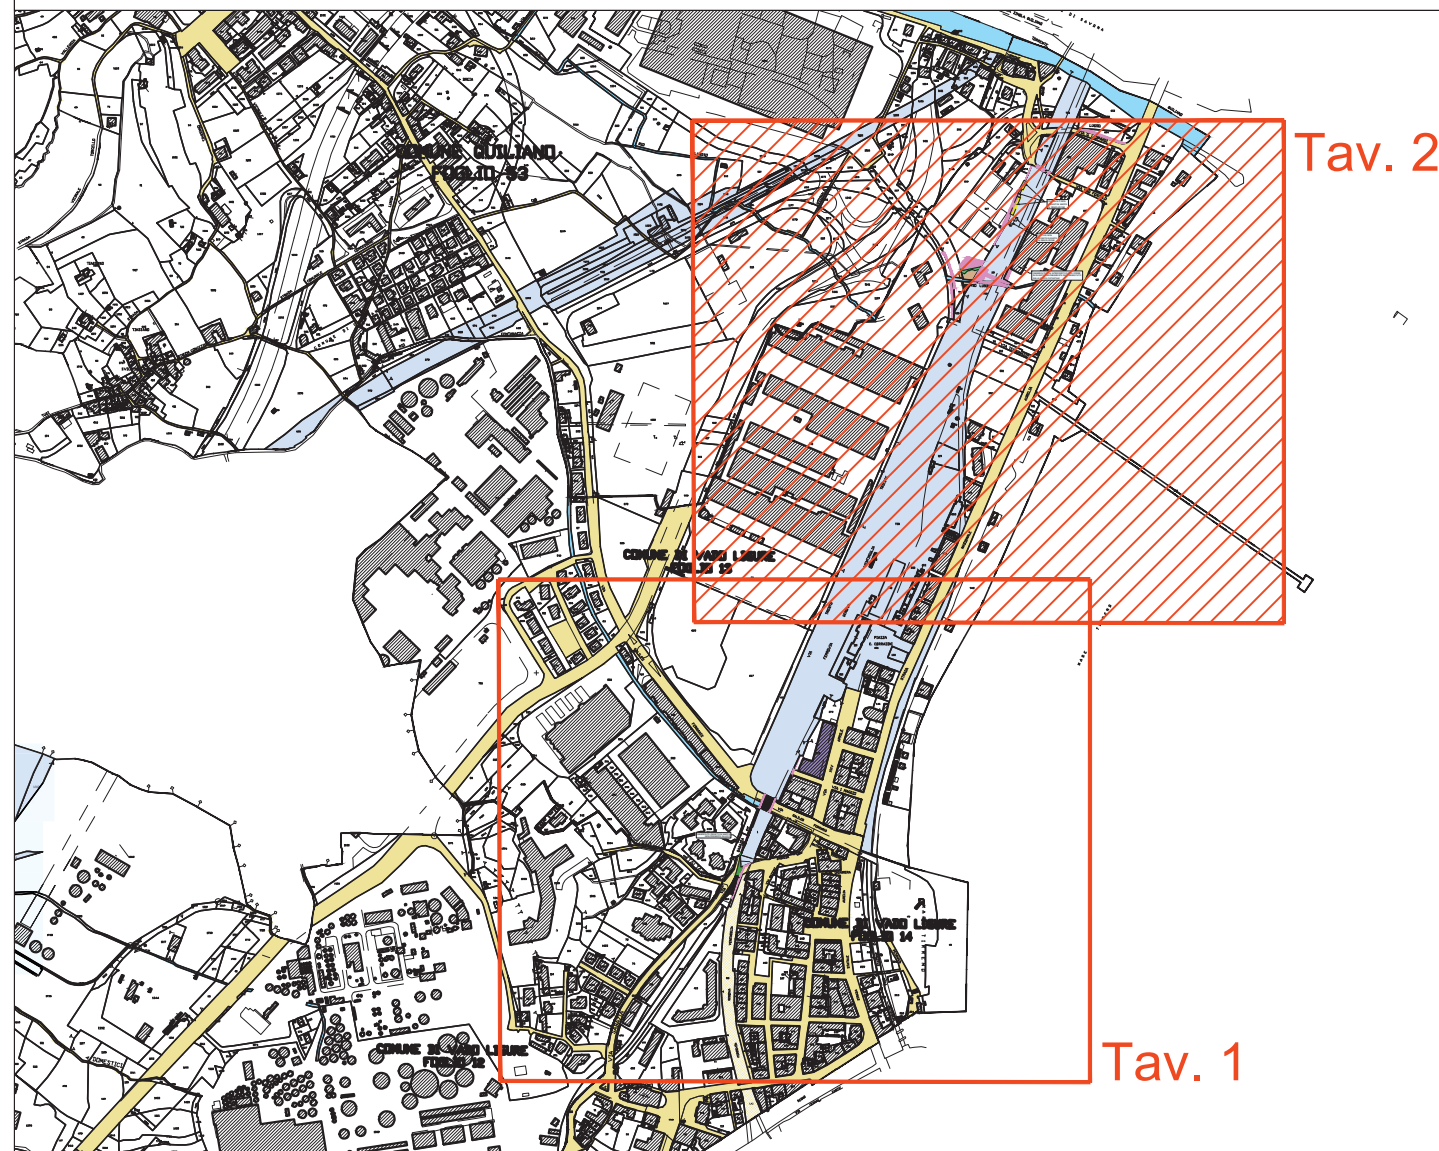

LEGENDA

- Confini di foglio di mappa
- Sedime ferroviario esistente
- Strade esistenti
- Corsi d'acqua esistenti
- Sedime stradale catastalmente intestato alla R.F.I. S.p.A.
- Aree catastalmente identificate come strade in atto interessate da sede ferroviaria
- Aree catastalmente identificate come corsi d'acqua in atto interessate da sede ferroviaria
- Aree da espropriare per sede stabile FS e sue dipendenze
- Aree da espropriare per deviazione strade e/o corsi d'acqua
- Sedime stradale catastalmente intestato alla R.F.I. S.p.A. interessato dalle occupazioni temporanee
- Sedime stradale catastalmente intestato alla R.F.I. S.p.A. interessato da esproprio per sede stabile FS
- Aree catastalmente intestate alla R.F.I. S.p.A. da occupare definitivamente per demanializzazione
- Aree catastalmente identificate come corsi d'acqua in atto interessate da sede ferroviaria da sdemanializzare
- Area relitta
- Occupazione temporanea non preordinata alla espropriazione
- Fabbricati da asservire - interventi diretti sui ricettori soggetti ad immissioni acustiche (limitatamente ai sub indicati nell' E.D.)
- Numero di piano

KEY-PLAN



COMMITTENTE:



PROGETTAZIONE:



S.O. PERMESSUALISTICA, ESPROPRI E SUBAPPALTI

PROGETTO DEFINITIVO

ADEGUAMENTO E POTENZIAMENTO IMPIANTO DI VADO LIGURE ZONA INDUSTRIALE
2ª FASE - PRG CON MODULO 750 m DI UN BINARIO; ACC CON IMPLEMENTAZIONE IN APPARATO DI SEGNALAMENTO ALTO DA TRENO ESPROPRI

PIANO PARTICELLARE - TAVOLA 2 DI 2
COMUNE DI VADO LIGURE (SV)

SCALA:
1:1000

COMMESSA LOTTO FASE ENTE TIPO DOC. OPERA/DISCIPLINA PROGR. REV.

IV0H 02 D 43 BD AQ0000 002 D

Rev.	Descrizione	Redatto	Data	Verificato	Data	Approvato	Data	Autorizzato Data
A	Emissione Esecutiva	A. Cocchi	Aprile 2022	R. La Villa	Aprile 2022	G. Fadda	Aprile 2022	R. Ferro Aprile 2022
B	Aggiornamento parti non forate (NFI)	A. Cocchi	Settembre 2022	R. La Villa	Settembre 2022	G. Fadda	Settembre 2022	R. Ferro Settembre 2022
C	Aggiornamento parti forate (FNF)	A. Cocchi	Ottobre 2022	R. La Villa	Ottobre 2022	G. Fadda	Ottobre 2022	R. Ferro Ottobre 2022
D	Aggiornamento parti CIS	A. Cocchi	Ottobre 2022	R. La Villa	Ottobre 2022	G. Fadda	Ottobre 2022	R. Ferro Ottobre 2022

File: IV0H02D43BDAQ000002D

n. Elab.:

COMUNE DI VADO LIGURE
FOGLIO 13