


ALLEGATO A)

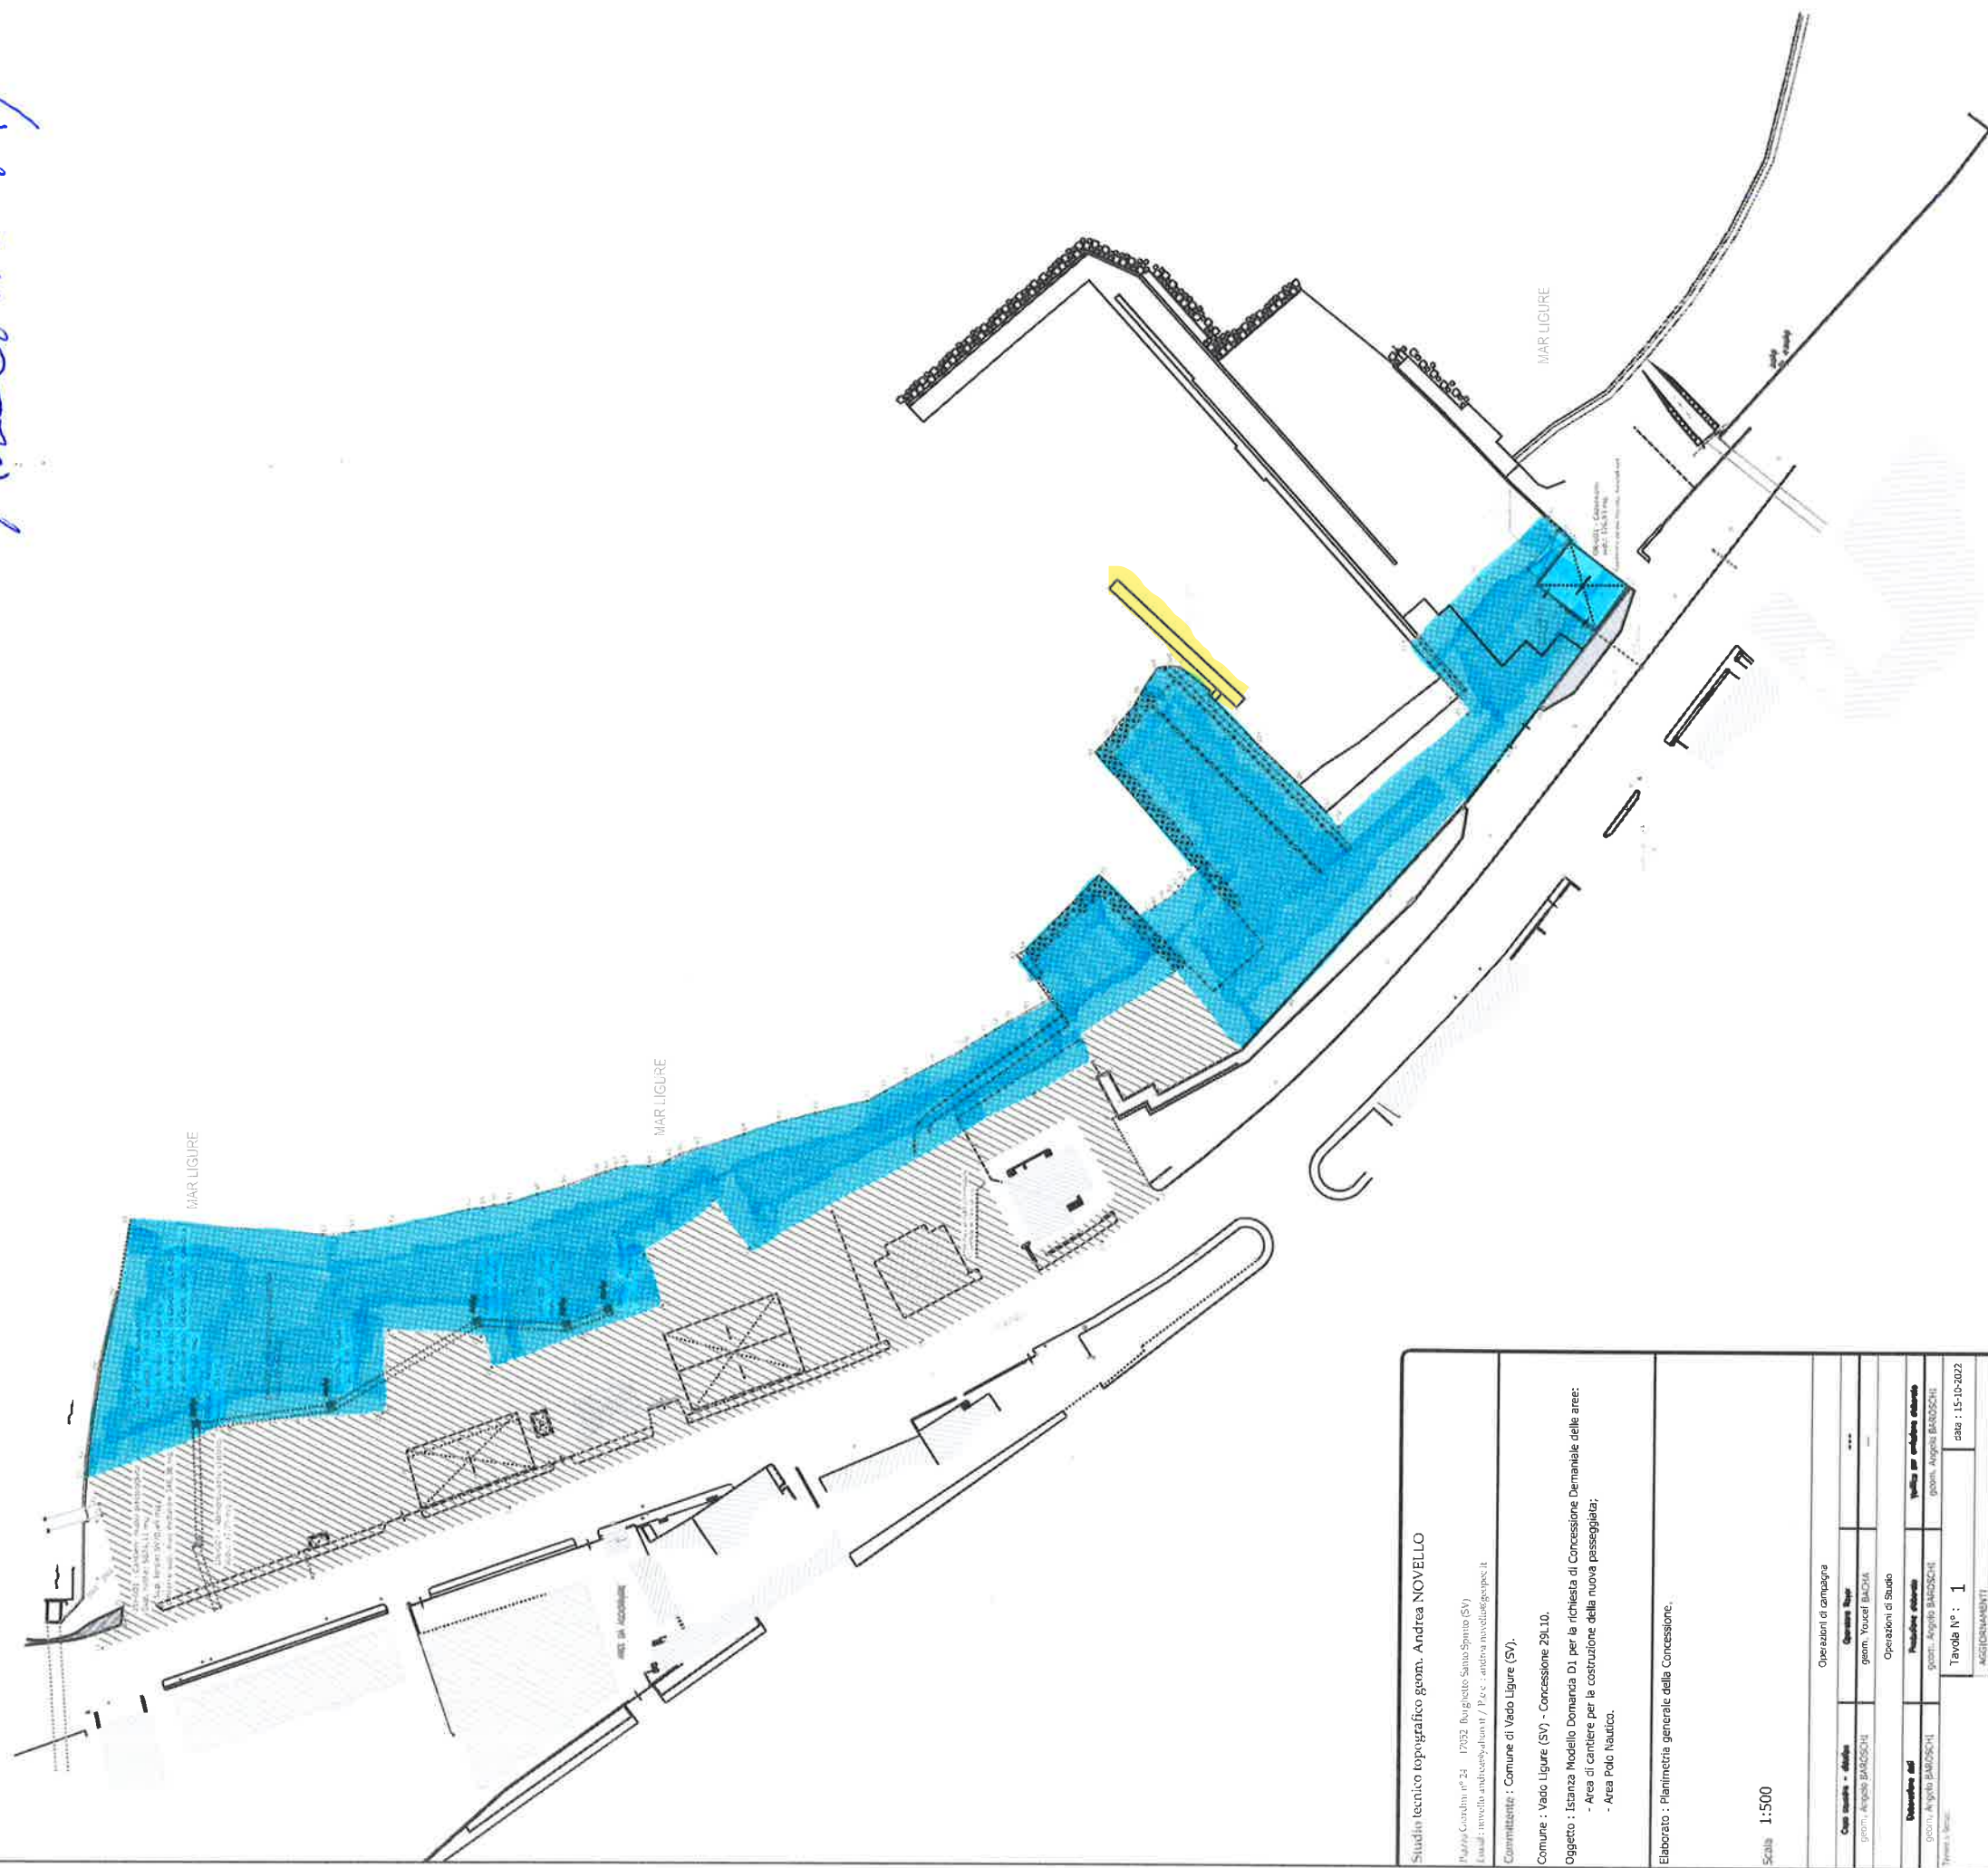

Studio tecnico topografico geom. Andrea NOVELLO

Piazza Cordini n° 24 - 17052 Borghetto Sanio Spinto (SV)
E-mail : novello.andrea@yaboo.it / P.e.c. : andrea.novello@google.it

Comune di Vado Ligure (SV).

Comune : Vado Ligure (SV) - Concessione 29/L10.

Oggetto : Istanza Modello Domanda D1 per la richiesta di Concessione Demaniale delle aree:

- Area di cantiere per la costruzione della nuova passeggiata;
- Area Polo Nautico.

Elaborato : Planimetria generale della Concessione.

Scale 1:500

[illegible]

Nome del CAD: 2022-D1-Camere Foto **Uscire: 23.10.2024** **Nome del per sito di stampa: D1_pacchi_cab**