## SEZIONE 4-4'

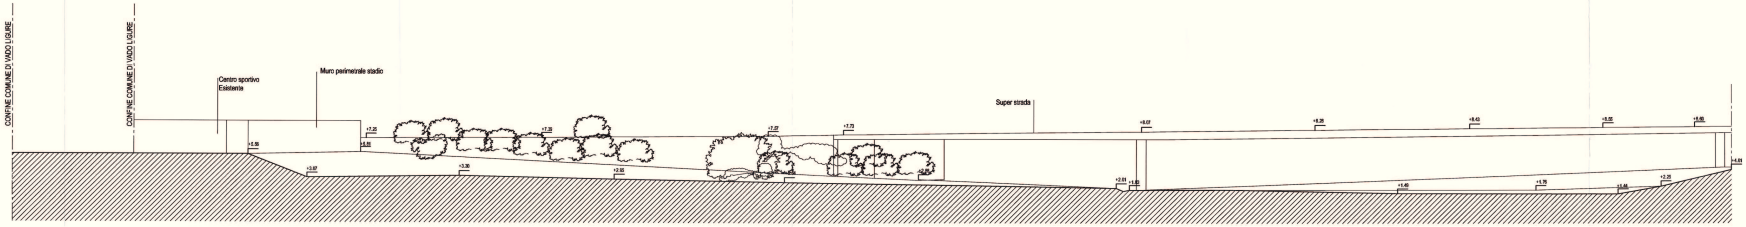


## SEZIONE 2-2'

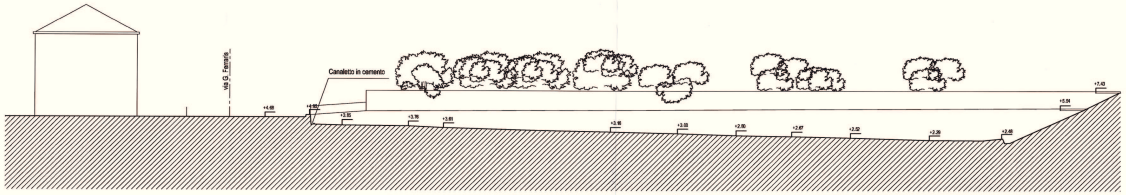


## SEZIONE 1-1'

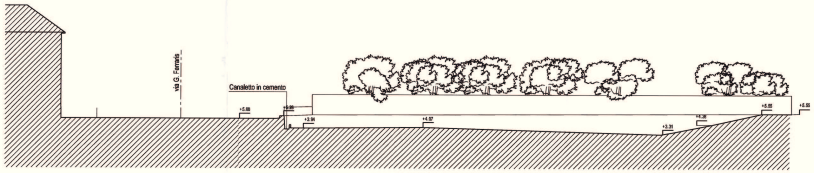

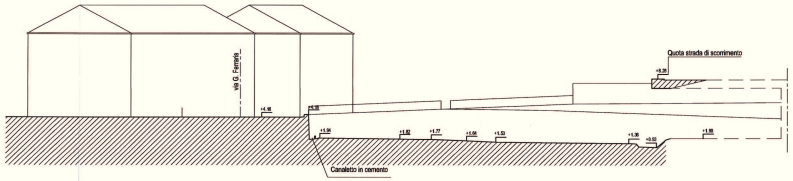
## SEZIONE 3-3'