REV.	DATA	DESCRIZIONE	DIS.	VERIFICATO	APPR.
3					
2					
1					
0	XX/XX/2025	PRIMA EMISSONE	AZ / DIS	FM / PE	RF / PE / ANC / PM

Infineum

STABILIMENTO DI VADO LIGURE

SECONDA VARIANTE AL PIANO PARTICOLAREGGIATO DI INIZIATIVA PUBBLICA COMPRENDENTE INTERVENTI IN AREA NORD DI VADO LIGURE DELLO STABILIMENTO INFINEUM ITALIA S.R.L. E REALIZZAZIONE DELLE RELATIVE OPERE DI URBANIZZAZIONE

RAPPRESENTAZIONE GRAFICA DELLO STATO ATTUALE DELLE SUPERFICI COPERTE E SCOPERTE NELLE AREE NORD E SUD DI PROPRIETÀ INFINEUM ITALIA S.R.L.
AGGIORNAMENTO ALLA DATA XX/XX/2025

APPROVATO PER COSTRUZIONE
DIS. REV. DATA
FIRMA

RIFERIMENTO CLIENTE: —
COMMESSA NUMERO: —
SCALE
DISEGNO NUMERO: —

EXPERTISE group
PROGETTAZIONE – GESTIONE E MANUTENZIONE IMPIANTI INDUSTRIALI
VIA TRIESTE N.4
17047 VADO LIGURE (SAVONA)

This drawing is property of EXPERTISE S.r.L. and must not be copied, reproduced or used for any purpose other than that for which the drawing is provided without written autorization of EXPERTISE S.r.L.

FOGLIO 1 DI 1 REVISIONE 0

INDICA DECREMENTO AREA

INDICA INCREMENTO AREA

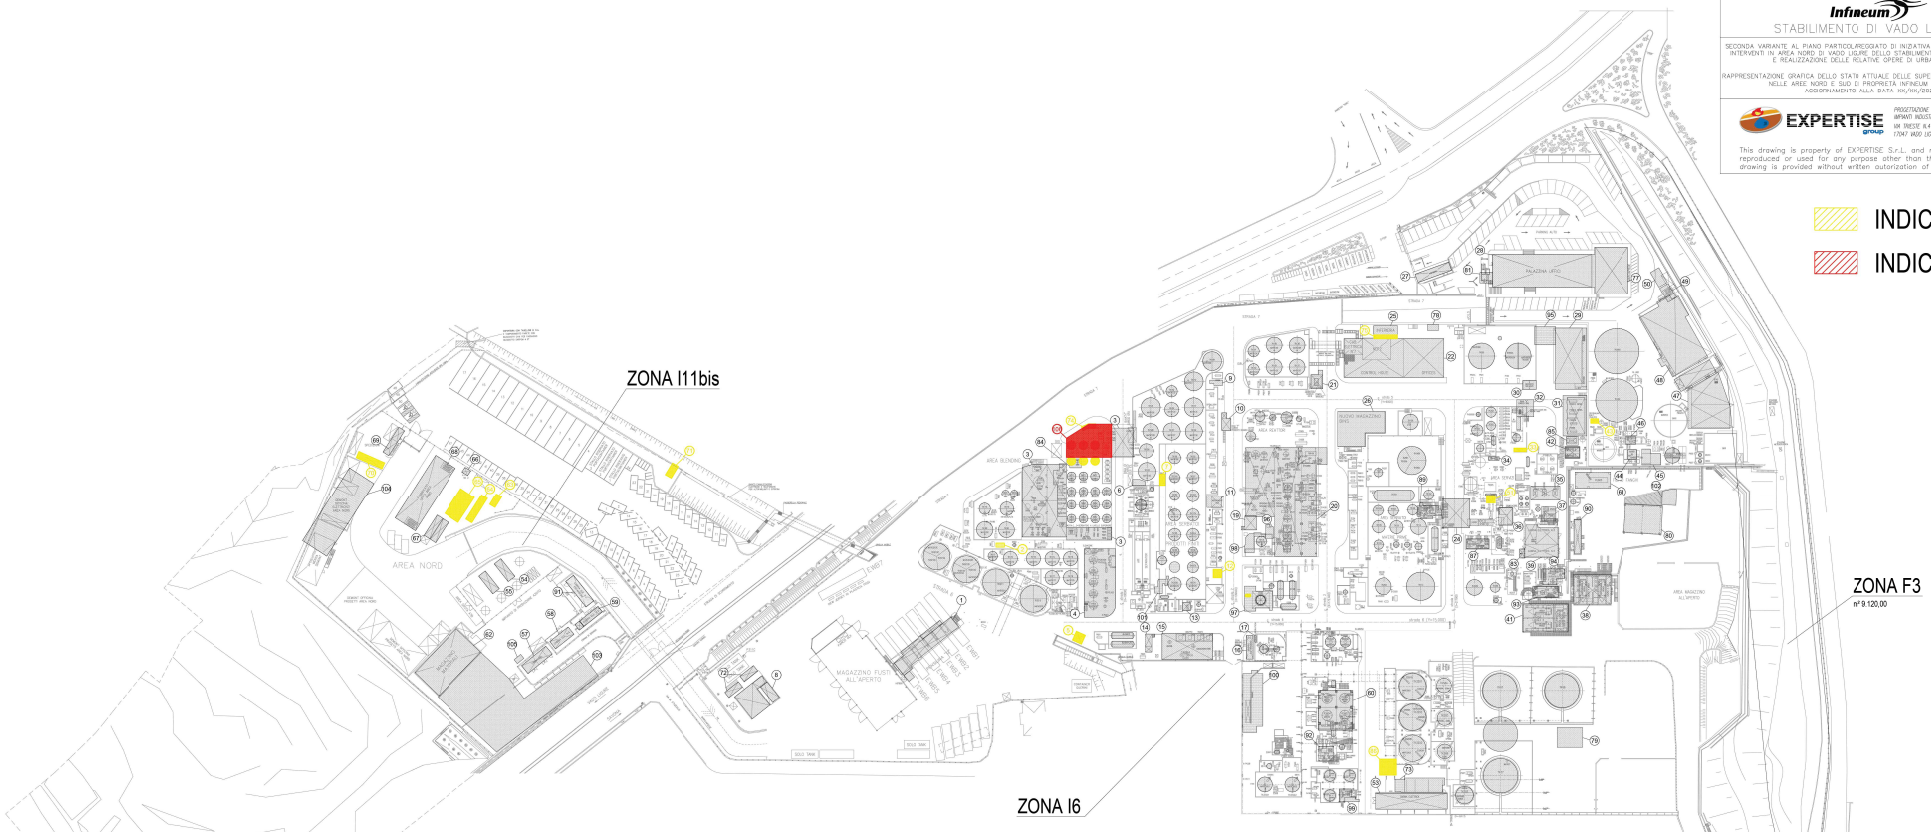

A1) FABBRICATI - MAGAZZINI - TETTOIE - PREFABBRICATI IN AREA NORD

N°	Sup. Coperta	N°	Sup. Coperta
54	1725	104	361
55	1725	105	5.88
57	4060		
58	1800		
59	2020		
60	22519		
63	16.3		
64	2601		
65	6302		
66	4.80		
67	4201		
68	22.45		
69	2542		
70	2542		
71	1202		
101	4272		
103	8.4		

A2) FABBRICATI - MAGAZZINI - TETTOIE - PREFABBRICATI IN AREE SUD - EX GENESIS - RACCORDO FERROVIARIO CLORO

N°	Sup. Coperta	N°	Sup. Coperta	N°	Sup. Coperta	N°	Sup. Coperta	N°	Sup. Coperta
1	159.50	19	2.00	37	25.00	72	30.30	92	32.76
2	4.5	20	859.18	38	140.45	73	84.40	93	36.36
3	562.37	21	2.50	39	153.39	74	8.1	94	17.08
4	254.00	22	486.00	41	171.72	75	15	95	43.24
5	12.25	24	118.25	42	22.68	77	213.62	96	12.0
6	6.20	25	2.00	43	4.5	78	9.00	97	50.8
7	8	26	170.00	44	10.50	79	63.00	98	21.4
8	119.48	27	3.50	45	30.50	80	121.02	99	21.8
9	7.50	28	402.50	46	9.00	81	15.25	100	147.9
10	15.00	29	359.00	47	235.81	82	16.30	101	15.3
11	21.90	30	11.00	48	437.53	83	5.68	102	38.7
12	10.85	31	133.90	49	21.00	84	12.49	106	254.0
13	7.50	32	34.00	50	21.00	85	12.45	107	170.0
14	18.50	33	5	51	9	86	36.51		
15	162.00	34	600	53	153.00	87	28		
16	15.18	35	5.50	60	175.48	89	34.31		
17	2.50	36	21.87	61	71.38	90	29.50		

B) SERBATOI IN AREE SUD - EX GENESIS - RACCORDO FERROVIARIO CLORO

N°	Diametro	Sup. Coperta	N°	Diametro	Sup. Coperta	N°	Diametro	Sup. Coperta	N°	Diametro	Sup. Coperta	N°	Diametro	Sup. Coperta	N°	Diametro	Sup. Coperta	N°	Diametro	Sup. Coperta
BLC 691 A/B	210	17.01	D 512	1.10	0.94	D 861	1.20	8.04	TK 102	3.35	8.81	TK 134	4.00	12.56	TK 205	5.60	24.62	TK 3211	9.50	70.84
BLC 691 C	210	17.01	D 515	1.20	1.13	D866	1.20	8.04	TK 103 A	4.20	13.84	TK 135	5.65	25.06	TK 206	3.35	8.81	TK 3212 A/C	9.50	70.84
BN 100	400	12.56	D 516	1.20	1.13	D867	1.20	8.04	TK 104	3.60	10.17	TK 136	5.65	25.06	TK 207	3.05	7.30	TK 3213 A/C	9.50	70.84
BN 199	120	8.01	D 517	1.20	1.13	D868	1.20	8.04	TK 105	3.05	7.30	TK 137	5.65	25.06	TK 301	1.83	2.63	TK 3501	5.25	21.64
BN 741	150	9.62	D 550	1.20	1.13	D 869	1.20	8.04	TK 106	3.05	7.30	TK 138	5.65	25.06	TK 302	15.00	176.52	TK 3502	5.55	24.18
BN 680	400	12.56	D 553 C	1.00	7	D 871	1.20	8.04	TK 107	3.05	7.30	TK 139	5.50	23.75	TK 351	3.50	9.62	TK ARG04	1.30	1.33
BN 681	150	9.62	D 555	1.00	3.60	D 872	1.20	8.04	TK 108	2.44	4.67	TK 140	3.00	10.17	TK 352	3.80	11.34	TK 8	1.50	1.96
D 103	181	2.57	D 570 FARZ	1.50	3.30	D 873	1.20	8.04	TK 109	4.27	14.31	TK 150 ABC	10.06	79.44	TK 401	3.00	7.06	TK 4001	4.00	12.56
D 105	105	7.30	D 601	1.20	1.13	D 874	1.20	8.04	TK 110	3.35	8.81	TK 151	3.66	10.52	TK 402	4.00	12.56	TK 4002	4.00	12.56
D 113	700	13.60	D 602	1.20	1.13	D 874 PCC	50	1.77	TK 113	10.36	84.25	TK 152	3.66	10.52	TK 501	9.14	65.58	TK 4003	4.00	12.56
D 113 A	700	13.60	D 606	1.46	1.67	D 875	1.20	8.04	TK 114	5.49	23.66	TK 153	4.11	13.26	TK 502 A/B	9.14	65.58	TK 5000	3.83	11.55
D 113 B	120	4.15	D 666	2.21	2.57	D 876	1.20	8.04	TK 115	3.66	10.52	TK 156	4.11	13.26	TK 512	6.68	35.03	R 6000	3.83	11.55
D 121 B	181	2.57	D 667	1.81	2.57	D 877	3.20	8.04	TK 116	4.27	14.31	TK 157	4.11	13.26	TK 528	6.68	35.03			
D 155	2.00	3.14	D 705	1.60	2.00	D 878	3.20	8.04	TK 117	4.27	14.31	TK 158	5.25	21.64	TK 550 A	2.40	4.52			
D 199	2.10	3.46	D 708	1.30	4.29	D 879	3.20	8.04	TK 118	4.27	14.31	TK 171	3.30	8.55	TK 550 B	2.40	4.52			
D 203	1.60	2.00	D 710	2.30	4.15	D 994	1.18	1.09	TK 120	4.27	14.31	TK 172	5.00	19.62	TK 550 C	2.40	4.52			
D 209	1.87	10.71	D 710 X	2.00	3.14	D2601	1.20	2.11	TK 121	4.27	14.31	TK 173	5.00	19.62	TK 570	4.57	16.39			
D 213	1.80	4.41	D 724	1.60	2.00	D3602	0.75	0.44	TK 123	6.00	28.26	TK 174	5.00	19.62	TK 583	5.20	21.23			
D219	1.20	2.28	D 830	2.60	5.30	D 4500	2.23	3.90	TK125	3.70	10.75	TK 175 A/A1	4.00	12.56	TK 584	5.20	21.23			
D 302	1.20	7.13	D 851	2.60	5.30	T 13	3.00	7.06	TK 126	6.18	29.98	TK 176	5.00	19.62	TK 585	5.20	18.16			
D 501	1.20	6.80	D 852	3.20	8.04	R108	5.40	8.04	TK 127	6.18	29.98	TK 177	5.00	19.62	TK 586	5.20	21.23			
D 504	1.00	5.00	D 853	3.20	8.04	S 600	5.40	22.89	TK 128	5.65	25.06	TK 178	5.00	19.62	TK668	12.22	117.22			
D 505	1.40	1.53	D 857	3.20	8.04	SG 400	1.40	6.44	TK 129	5.67	34.93	TK 179	5.00	19.62	TK 2001	16.00	200.96			
			D 858	3.20	8.04	TK 97	12.20	116.89	TK 130	5.05	20.01	TK 180	5.65	25.06	TK 3201	9.30	67.89			
D 507 N	2.50	4.90	D 859	3.20	8.04	TK 98	12.20	116.89	TK 131	6.68	35.03	TK 181	5.65	25.06	TK 3202	9.30	67.89			
D 510	1.20	1.13	D 860	3.20	8.04	TK 99	12.20	116.89	TK 132	4.00	12.56	TK 202	6.10	29.21	TK 3203	9.30	67.89			
D 511	1.10	0.94				TK 101	4.60	16.61	TK 133	4.00	12.56	TK 203 X	4.57	16.39	TK 3210	9.50	70.84			

SITUAZIONE AL XX/XX/2025
ZONA I6 E ZONA I11bis

SUPERFICIE TOTALE (COMPRESO AREE VERDI - VIABILITA' ED ACCESSI)	m²	88120.00
SUPERFICIE COPERTA	m²	12604.84
RAPPORTO COPERTURA PREVISTO DAL P.R.I.S. ZONE I6/I11bis		0.5
SUPERFICIE TOTALE COPRIBILE	m²	44060.00
SUPERFICIE ANCORA COPRIBILE	m²	31455.16

SITUAZIONE AL XX/XX/2025
ZONA I6 (AREE SUD - EX GENESIS - RACCORDO FERROVIARIO CLORO)

SUPEFICIE TOTALE (COMPRESO AREE VERDI - VIABILITA' ED ACCESSI)			m² 58219.00
SUPERFICIE COPERTA			m² 17700.07
A2) FABBRICATI - MAGAZZINI - TETTOIE - PREFABBRICATI	m²	7355.46	
B) SERBATOI	m²	3344.61	
RAPPORTO COPERTURA PREVISTO DAL P.R.I.S. ZONE I6/I11bis			0.5
SUPERFICIE TOTALE COPRIBILE			m² 29109.50
SUPERFICIE ANCORA COPRIBILE			m² 18409.43

AREA NORD		AREA SUD			
DECREMENTO		DECREMENTO		INCREMENTO	
ID	AREA m2	ID	AREA m2	ID	AREA m2
63	10.3	2	4.5	106	254
64	26.01	5	12.25	107	170
65	63.02	7	8		
70	25.42	12	10.85		
71	12.02	33	4.5		
		43	4.5		
		51	9		
		74	8.1		
		75	15		
		88	36.51		
		D533C	2		
		D874	8.04		
		D875	8.04		
		D876	8.04		
		D877	8.04		
		D878	8.04		
		D879	8.04		
TOTALE = 136.77 m2		TOTALE = 163.45 m2		TOTALE = 424 m2	

SITUAZIONE AL XX/XX/2025
ZONA I11bis (AREA NORD)

SUPERFICIE TOTALE (COMPRESO AREE VERDI - VIABILITA' ED ACCESSI)	m²	29901.00
SUPERFICIE COPERTA	m²	1904.77
RAPPORTO COPERTURA PREVISTO DAL P.R.I.S. ZONE I6/I11bis		0.5
SUPERFICIE TOTALE COPRIBILE	m²	14950.50
SUPERFICIE ANCORA COPRIBILE	m²	13045.73

COMUNE: VADO LIGURE	PROVINCIA: SV

PROGETTO: Seconda variante al piano particolareggiato di iniziativa pubblica comprendente interventi in Area Nord di Vado Ligure dello stabilimento Infineum Italia S.R.L. e realizzazione delle relative opere di urbanizzazione.

COMMITTENTE: INFINEUM S.r.l. sede in Vado Ligure - STRADA DI SCORRIMENTO 2

PROGETTISTA: Studio Arch. R. Fallucca, Savona Via Fiume 2

COLLABORAZIONE: Arch. Donato Valentina

N. tavola: 11	scala: -	data: 21.07.2025

TITOLO TAVOLA: Conteggio della superficie coperta di stato attuale e di progetto nella zona di ambito di S.U.A. I11bis

riferimento informatico: TAV_11 variante di SUA

sostituisce tavola numero: -	datata: -
sostituisce tavola numero: -	datata: -

N

INFINEUM
TAVOLE DI PROGETTO

fallucca
architettura urbanistica territorio
via Fiume 2 17100 savona p.i.: 01111950087
c.f.: FLLRRS70M05A441B/Ala1 Tel/Fax 019 8390830
m a i l t: fallucca@studiofallucca.it

TAV. 11