

COMUNE DI VADO LIGURE

Provincia di Savona

ASD TENNIS E SQUASH VADO LIGURE
Immobili in località Murate - Fg. 13 mapp. 480, 509, 517 e 518
Interventi di parziale riordino degli spazi e realizzazione di nuovi volumi.

Richiedente:
Giancarlo Barbetta


Versione
Agosto 2014

Tavola n. 5

PROGETTO
piante quotate e
superfici

STUDIO TECNICO
GEOMETRA LUCON STEFANO
Via Madonna della neve 5 - 17047 Quilano (SV) - tel. 019/887041
c.f. LCN SPN 70P29 I480J - P.I. V.A. 01099260091

Planimetria quotata
scala 1 : 50

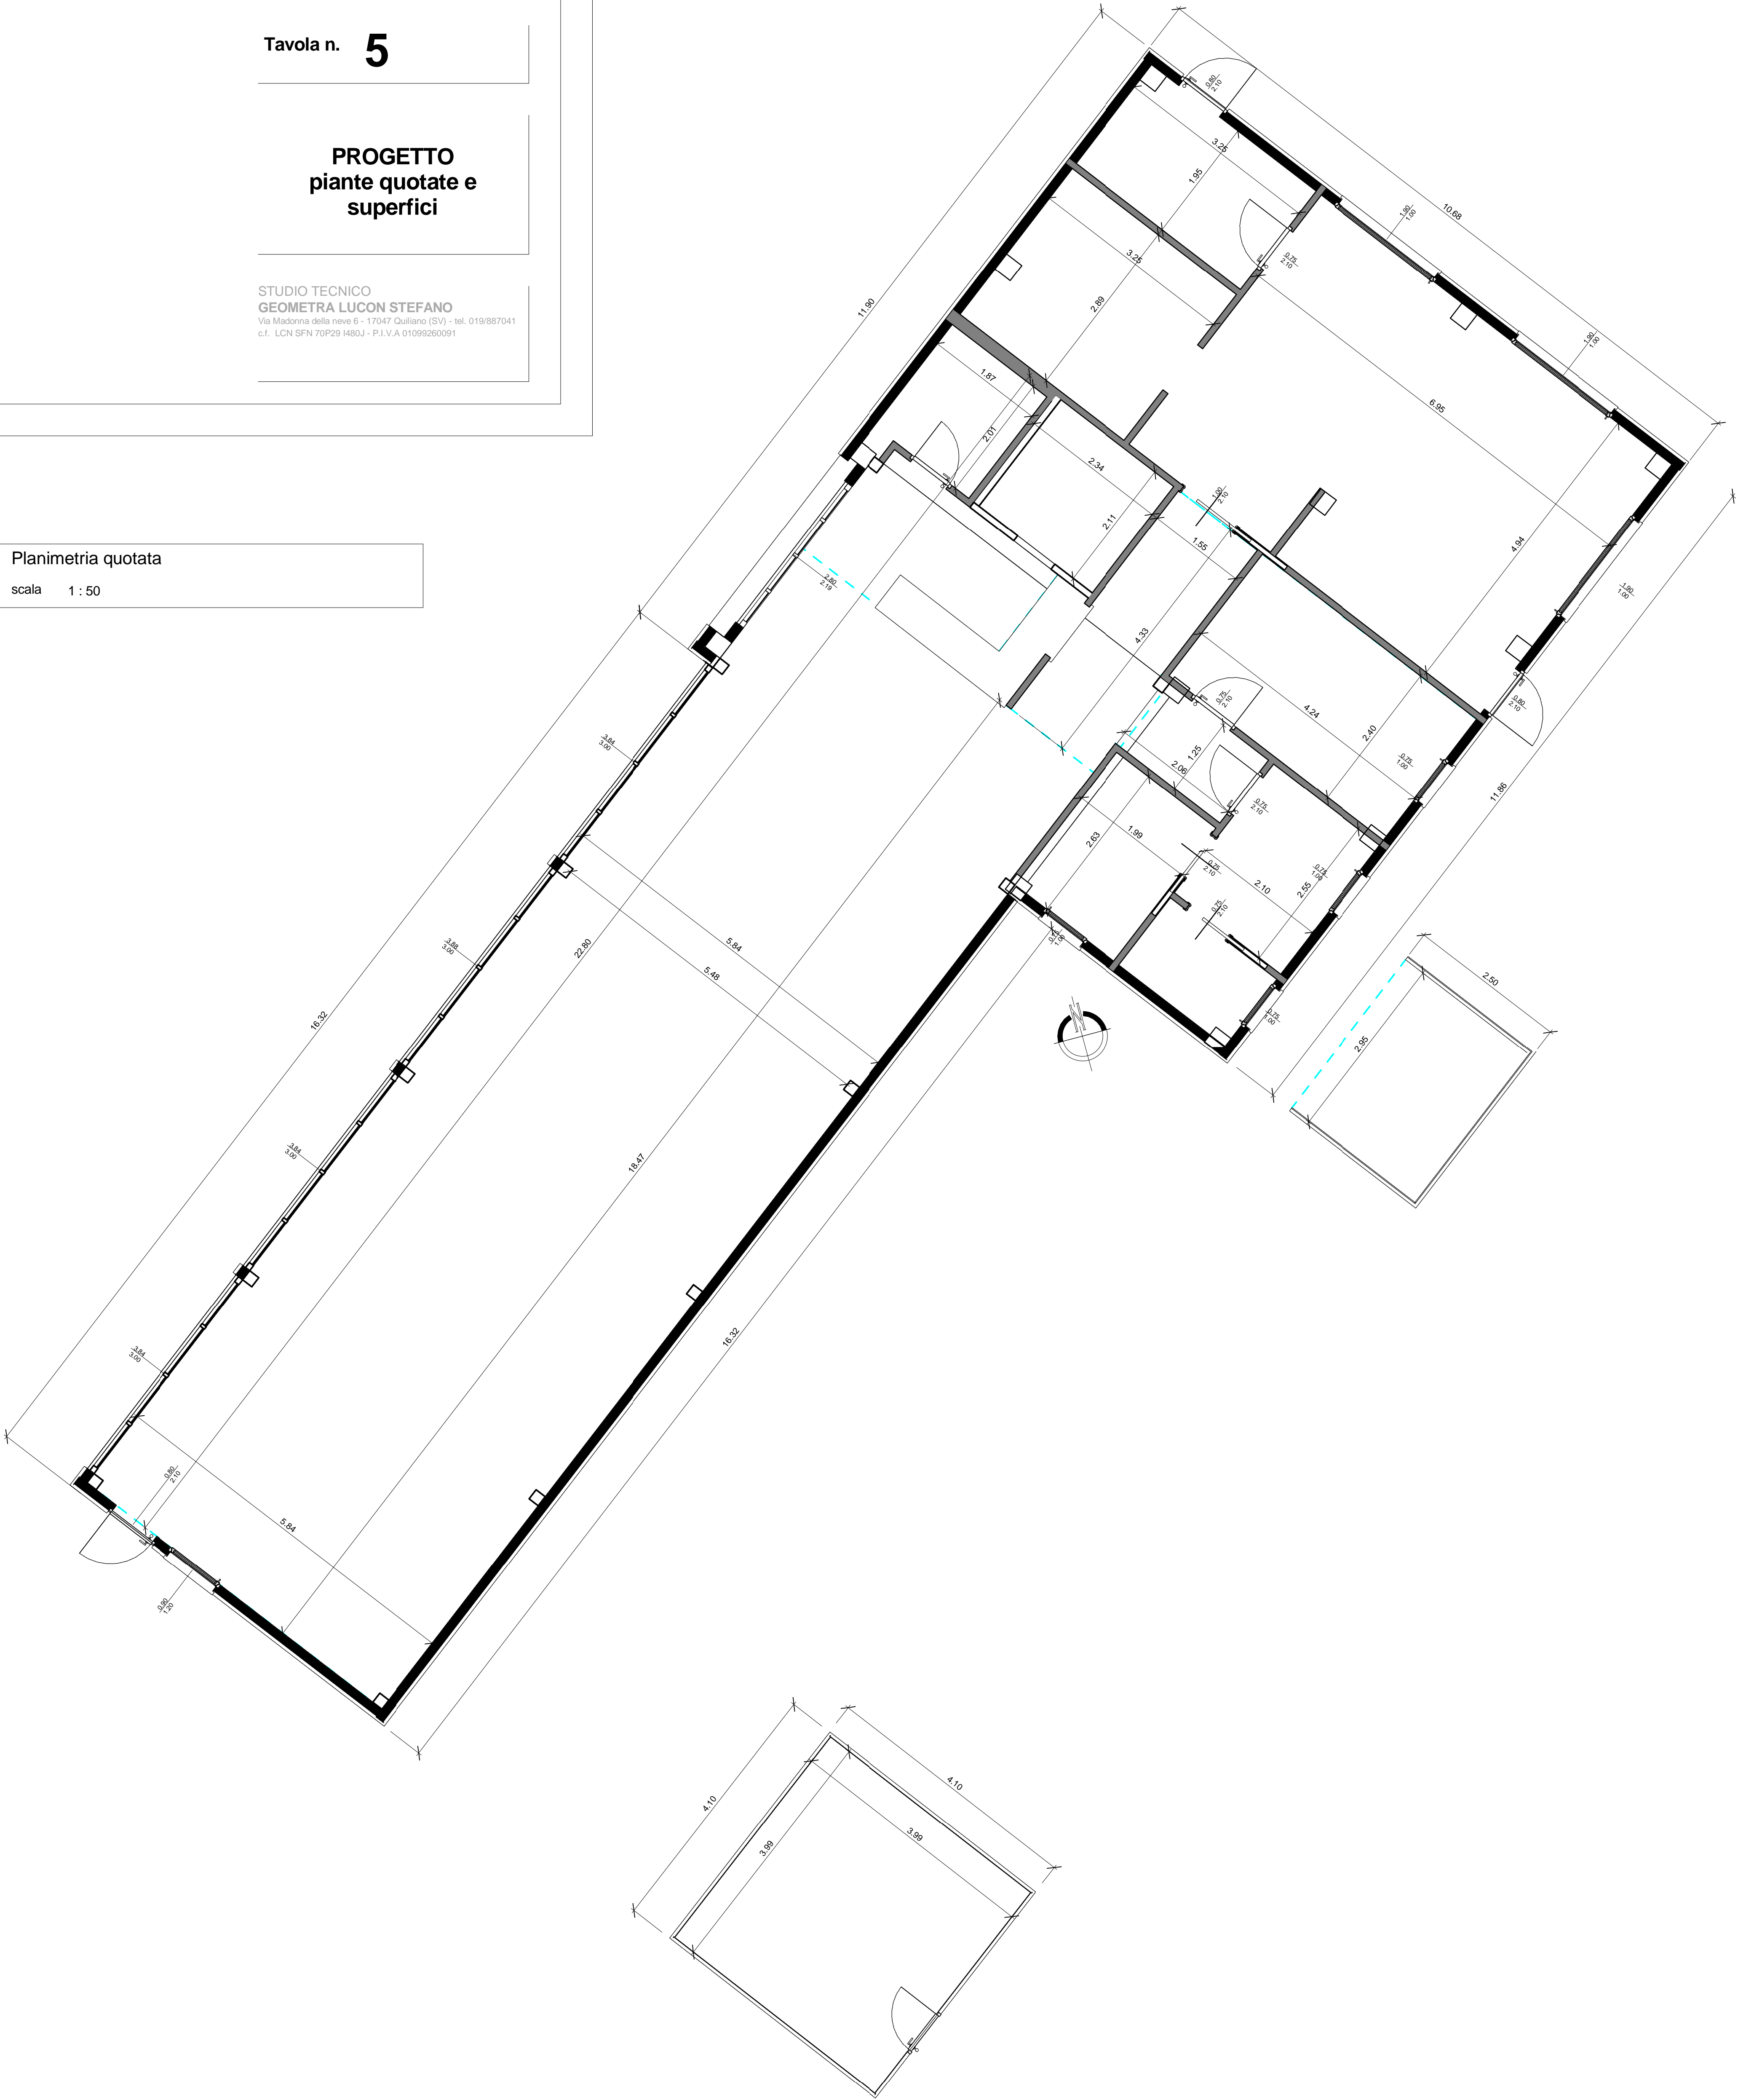

Pianta superfici coperte
scala 1 : 100

Pianta superfici agibili
scala 1 : 100

