

COMUNE DI VADO LIGURE

Provincia di Savona

ASD TENNIS E SQUASH VADO LIGURE
Immobili in località Murate - Fg. 13 mapp. 480, 509, 517 e 518
Interventi di parziale riordino degli spazi e realizzazione di nuovi volumi.

Progetto presentato, in data 11_08_2014, prot. 15043, per parziale riordino degli spazi del circolo sportivo di proprietà " Tennis & Squash Vado s.a.s. di Di Cesare Gloria & C." mediante realizzazione di due nuovi volumi adibiti ad attività di somministrazione ed ufficio del circolo sportivo, in variante al PRG vigente.

Richiedente:
Giancarlo Barbetta

Versione
Novembre 2014 - rev. 02

Tavola n. 5

PROGETTO
DEL VERDE

Progettazione
Geomtra STEFANO LUCON
Via Madonna della neve 6 - 17047 Quiliano (SV) - cell. 393 9678644
c.f. LCN SFN 70P29 1480J - P.I.V.A 01099260091
Dott. Agr. Carlo BENELLI
Via Visca 35/3 - 17100 Savona
e-mail agronomo.benelli@libero.it
c.f. BNL CRL 59H29 1480L - P. IVA 00322180092

IL RICHIEDENTE:

Giancarlo BARBETTA
nato a Savona il 16/04/1965, C.F. BRB GCR 65D16 I480K,
residente a Quiliano (SV) in Via Viarzo 34/B,


in qualità di presidente dell'associazione "ASD TENNIS SQUASH VADO" con sede legale a Vado Ligure, Loc. Murate, Via Leopardi n°9.

IL PROPRIETARIO DEGLI IMMOBILI:

Gloria DI CESARE
nata a Savona (SV) il 28/06/1964 C.F. DCS GLR 64H68 I480F,
residente a Quiliano (SV) in Via Viarzo 34/B,

legale rappresentante della Società "TENNIS SQUASH VADO S.a.s. di Di Cesare Gloria & C." con sede legale a Vado Ligure, Loc. Murate, Via Leopardi n°9, in qualità di proprietaria degli immobili.

Planimetria stato di fatto - scala 1:200

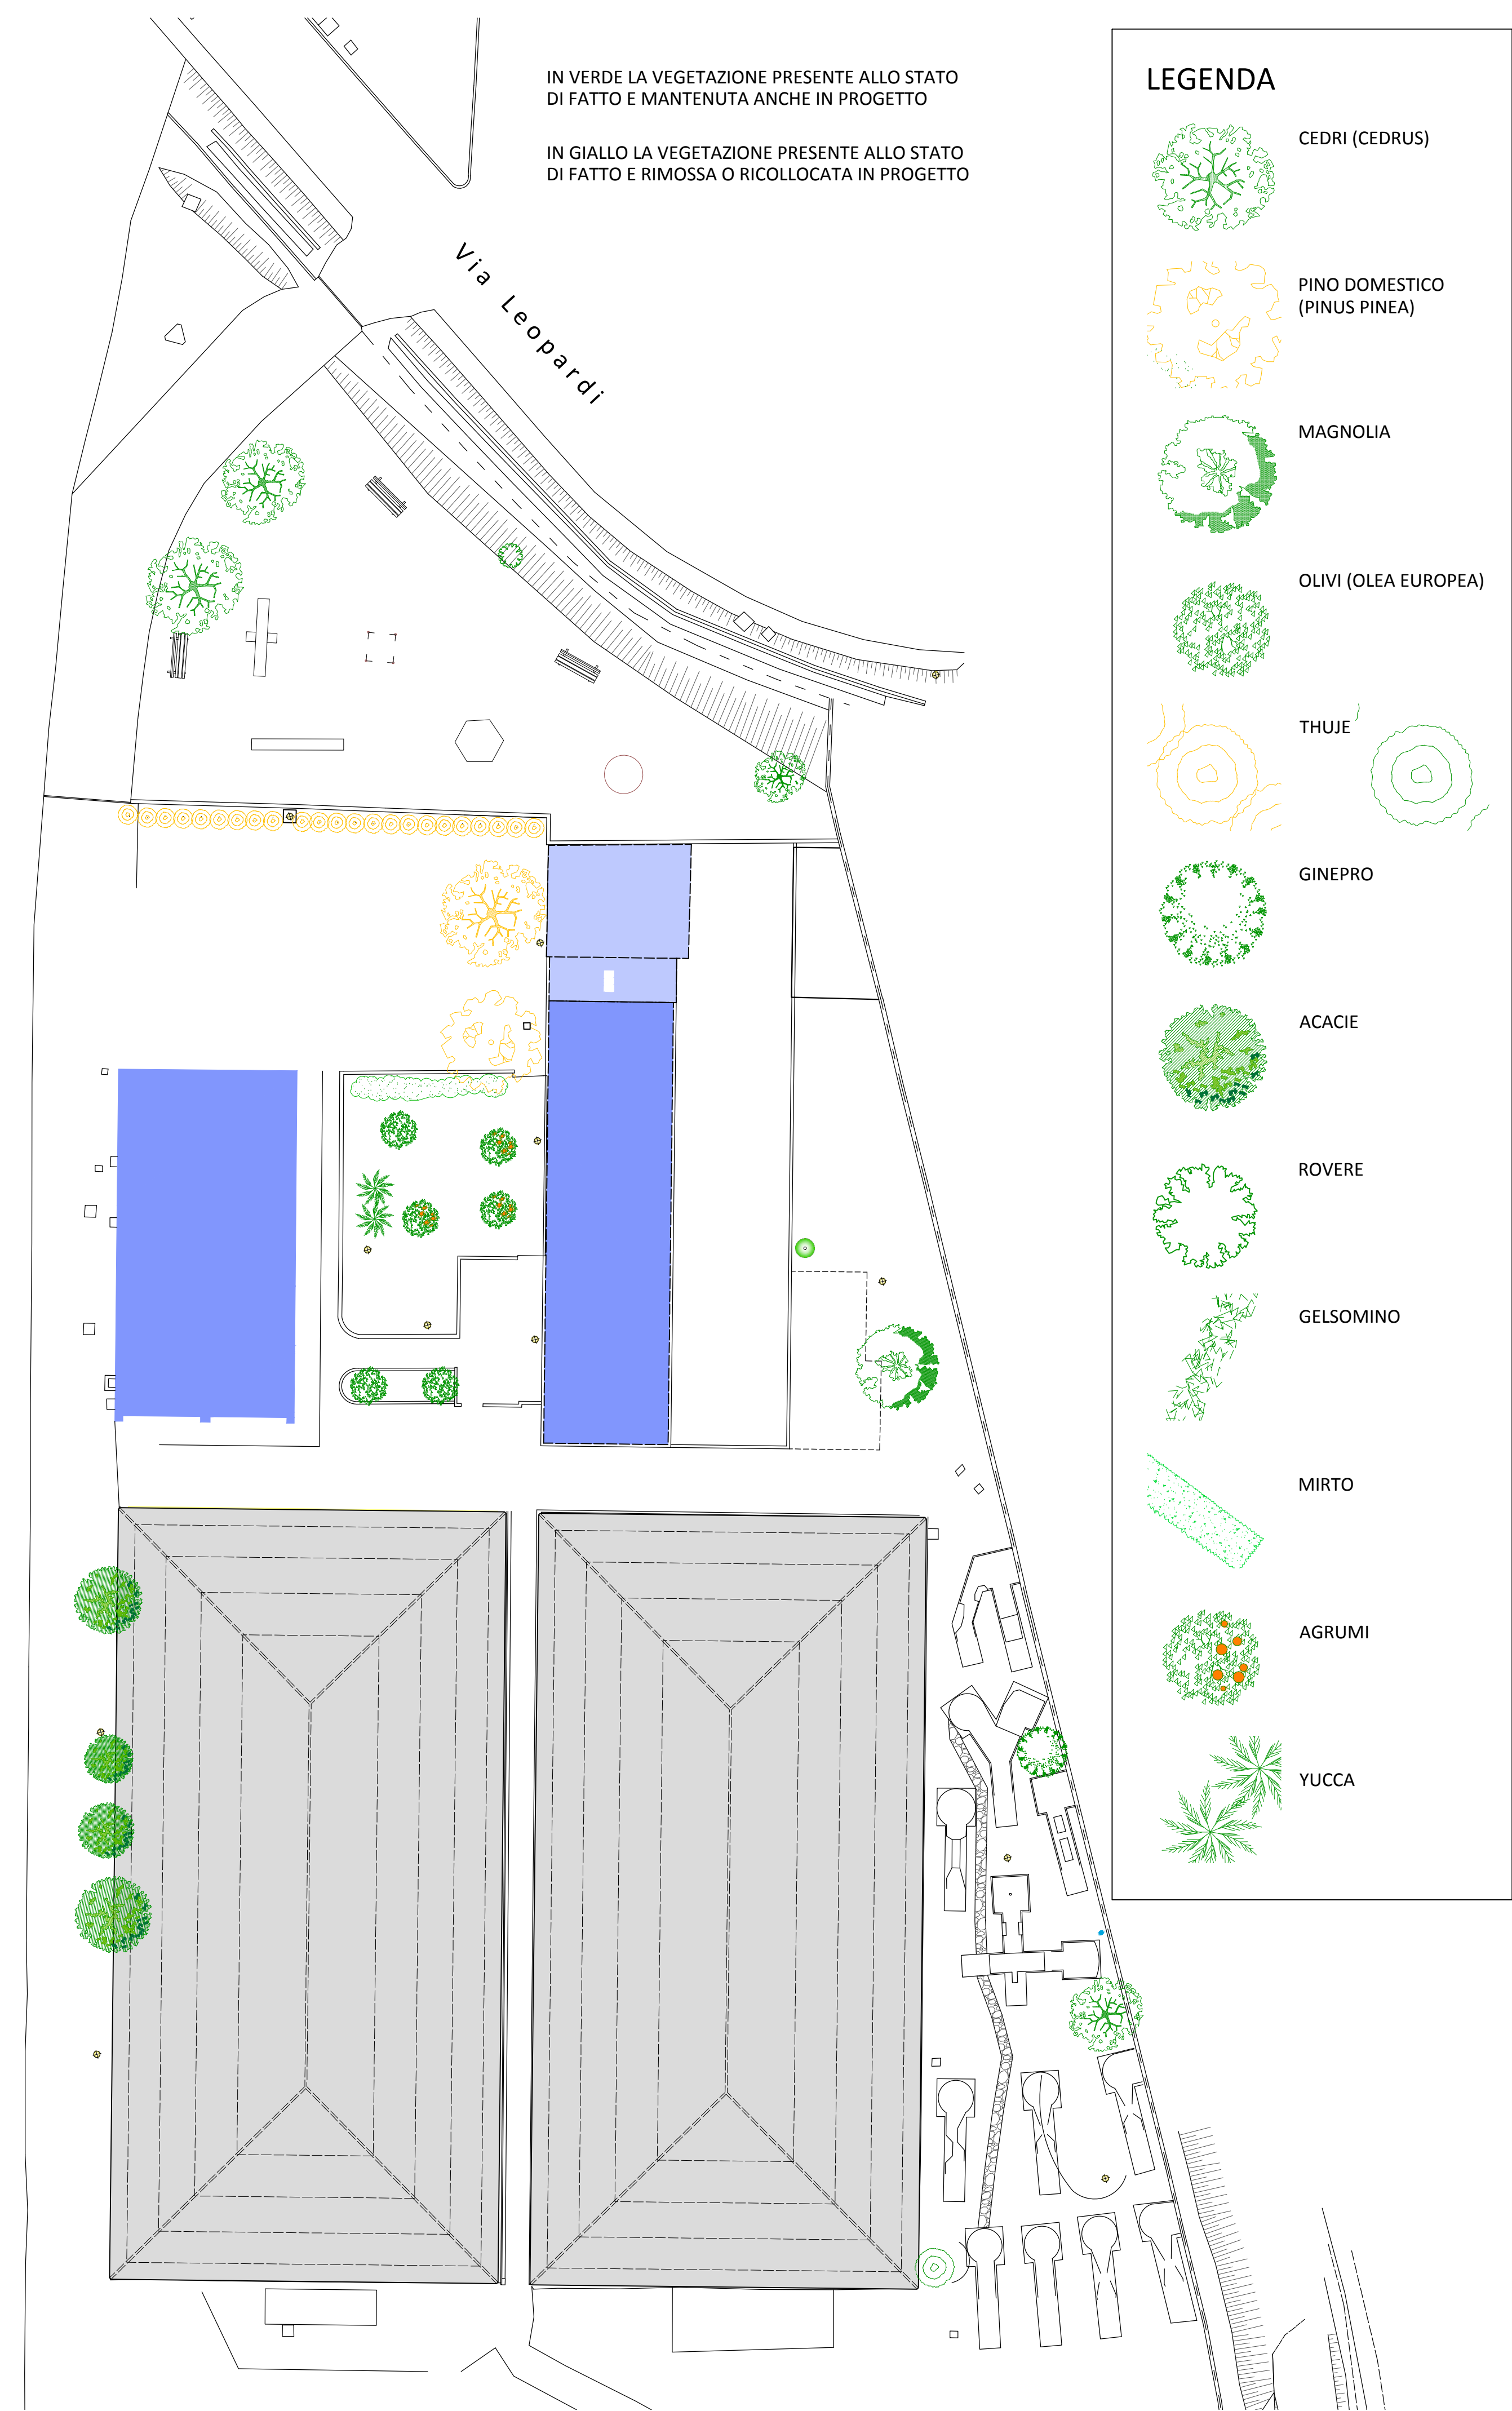

Planimetria stato di progetto - scala 1:200

