


STATO DI FATTO
PLANIMETRIA GENERALE – Scala 1:1000

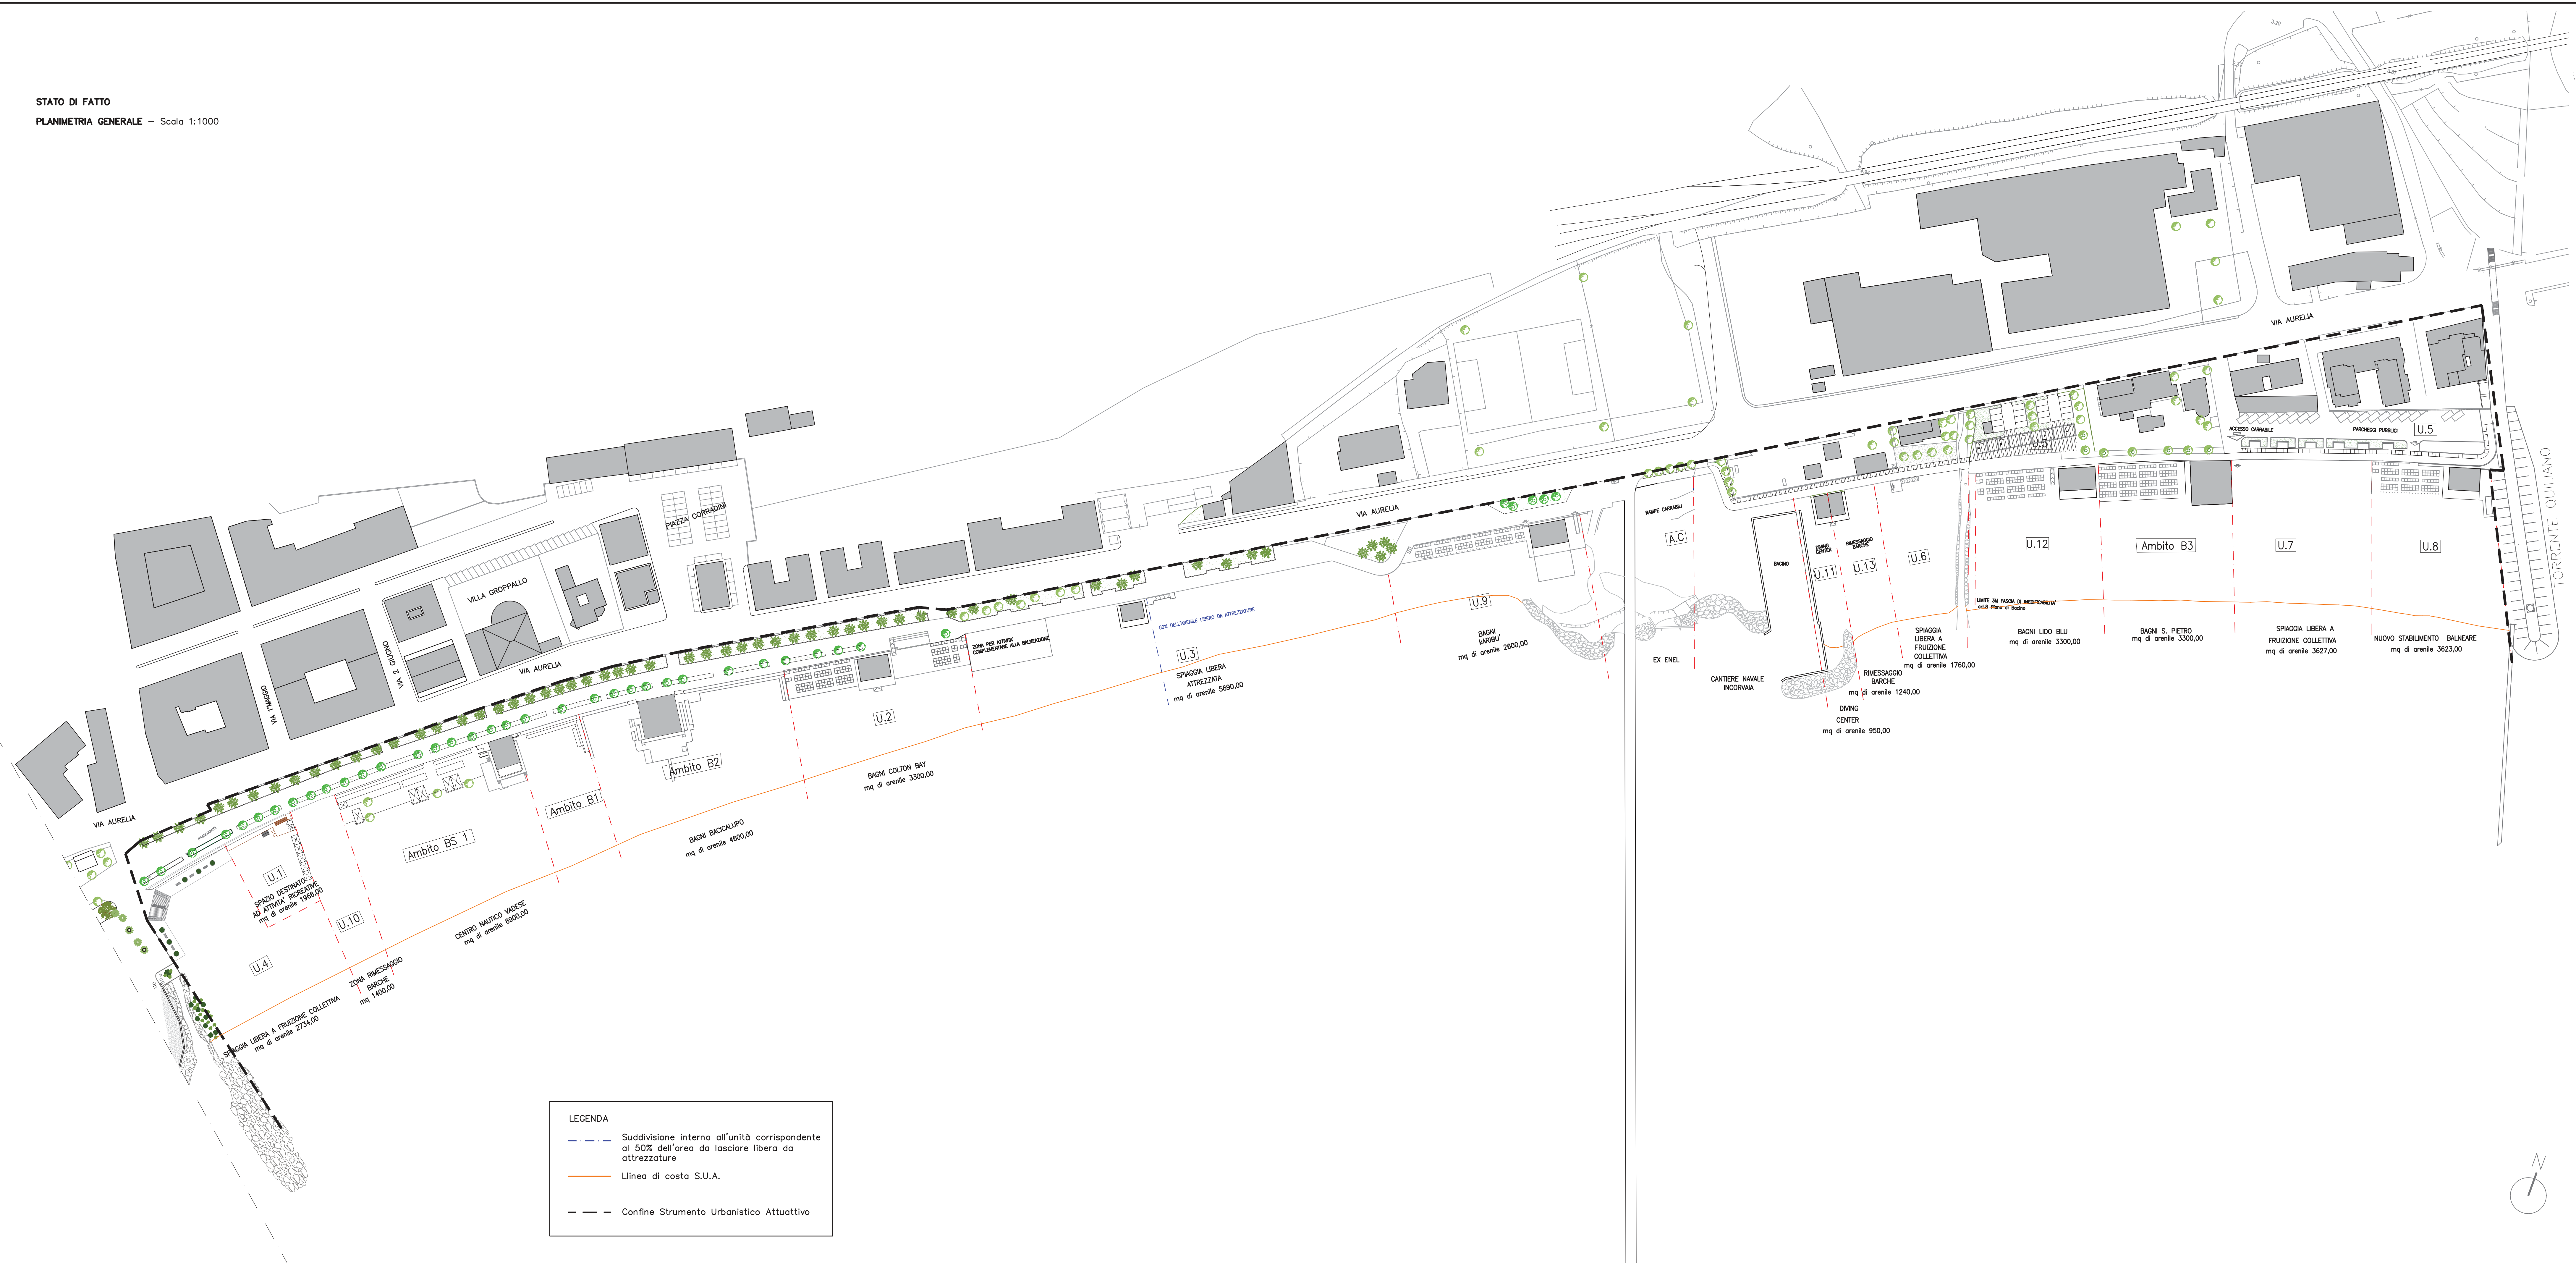

LEGENDA


Suddivisione interna all'unità corrispondente al 50% dell'area da lasciare libera da attrezzature

Linea di costa S.U.A.

Confine Strumento Urbanistico Attuativo

StAigES

Stagetti Ingegneria S.r.l.
Corso Italia 2016 - 17100 Savona (SV) - email: info@stages.com
tel. 019.80.54.20 - p.rivoli: 0198292004

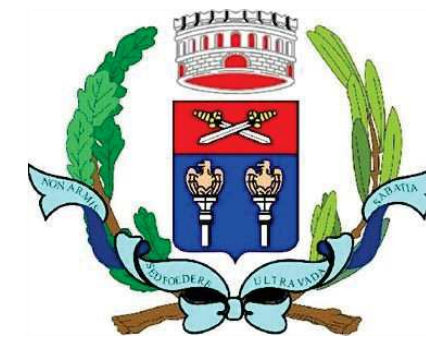

Comune di Vado Ligure
Provincia di Savona

committente

Comune di Vado Ligure

Piazza S. Giovanni Battista, 6
17047 - Vado Ligure (SV)

progettista

Ing. Roberto Desalvo

Corso Italia 2016 - 17100 Savona

collaborazione

Ing. Andrea Forella

Ing. Paola Parodi

Ing. Francesca Giangaspero

Ing. Ermanno Gesso

Arch. Alessia Trombetta

Geom. Chiara Anselmo

Arch. Maria Isabella Gallo

VARIANTE ALLO S.U.A. ZONA B6 E ALLO
S.U.G. VIGENTE FINALIZZATA ALLA
REALIZZAZIONE DI UNA NUOVA SPIAGGIA
LIBERA ATTREZZATA

- RICHIESTA DI PARERE EX ART. 89 DEL
D.P.R. N. 380/2001

- VERIFICA DI ASSOGGETTABILITA' A V.A.S.
AI SENSI DELLA L.R. N° 32/2012

LIVELLO	appartenenza 1	appartenenza 2	appartenenza 3
OGGETTO	PLANIMETRIA GENERALE TAVOLA BA DELLO S.U.A. VIGENTE		
SCALA	1:1000	DATA	Febbraio 2026
FORMATO		CODICE	

tav 1