



VARIANTE
PLANIMETRIA GENERALE - Scala 1:1000

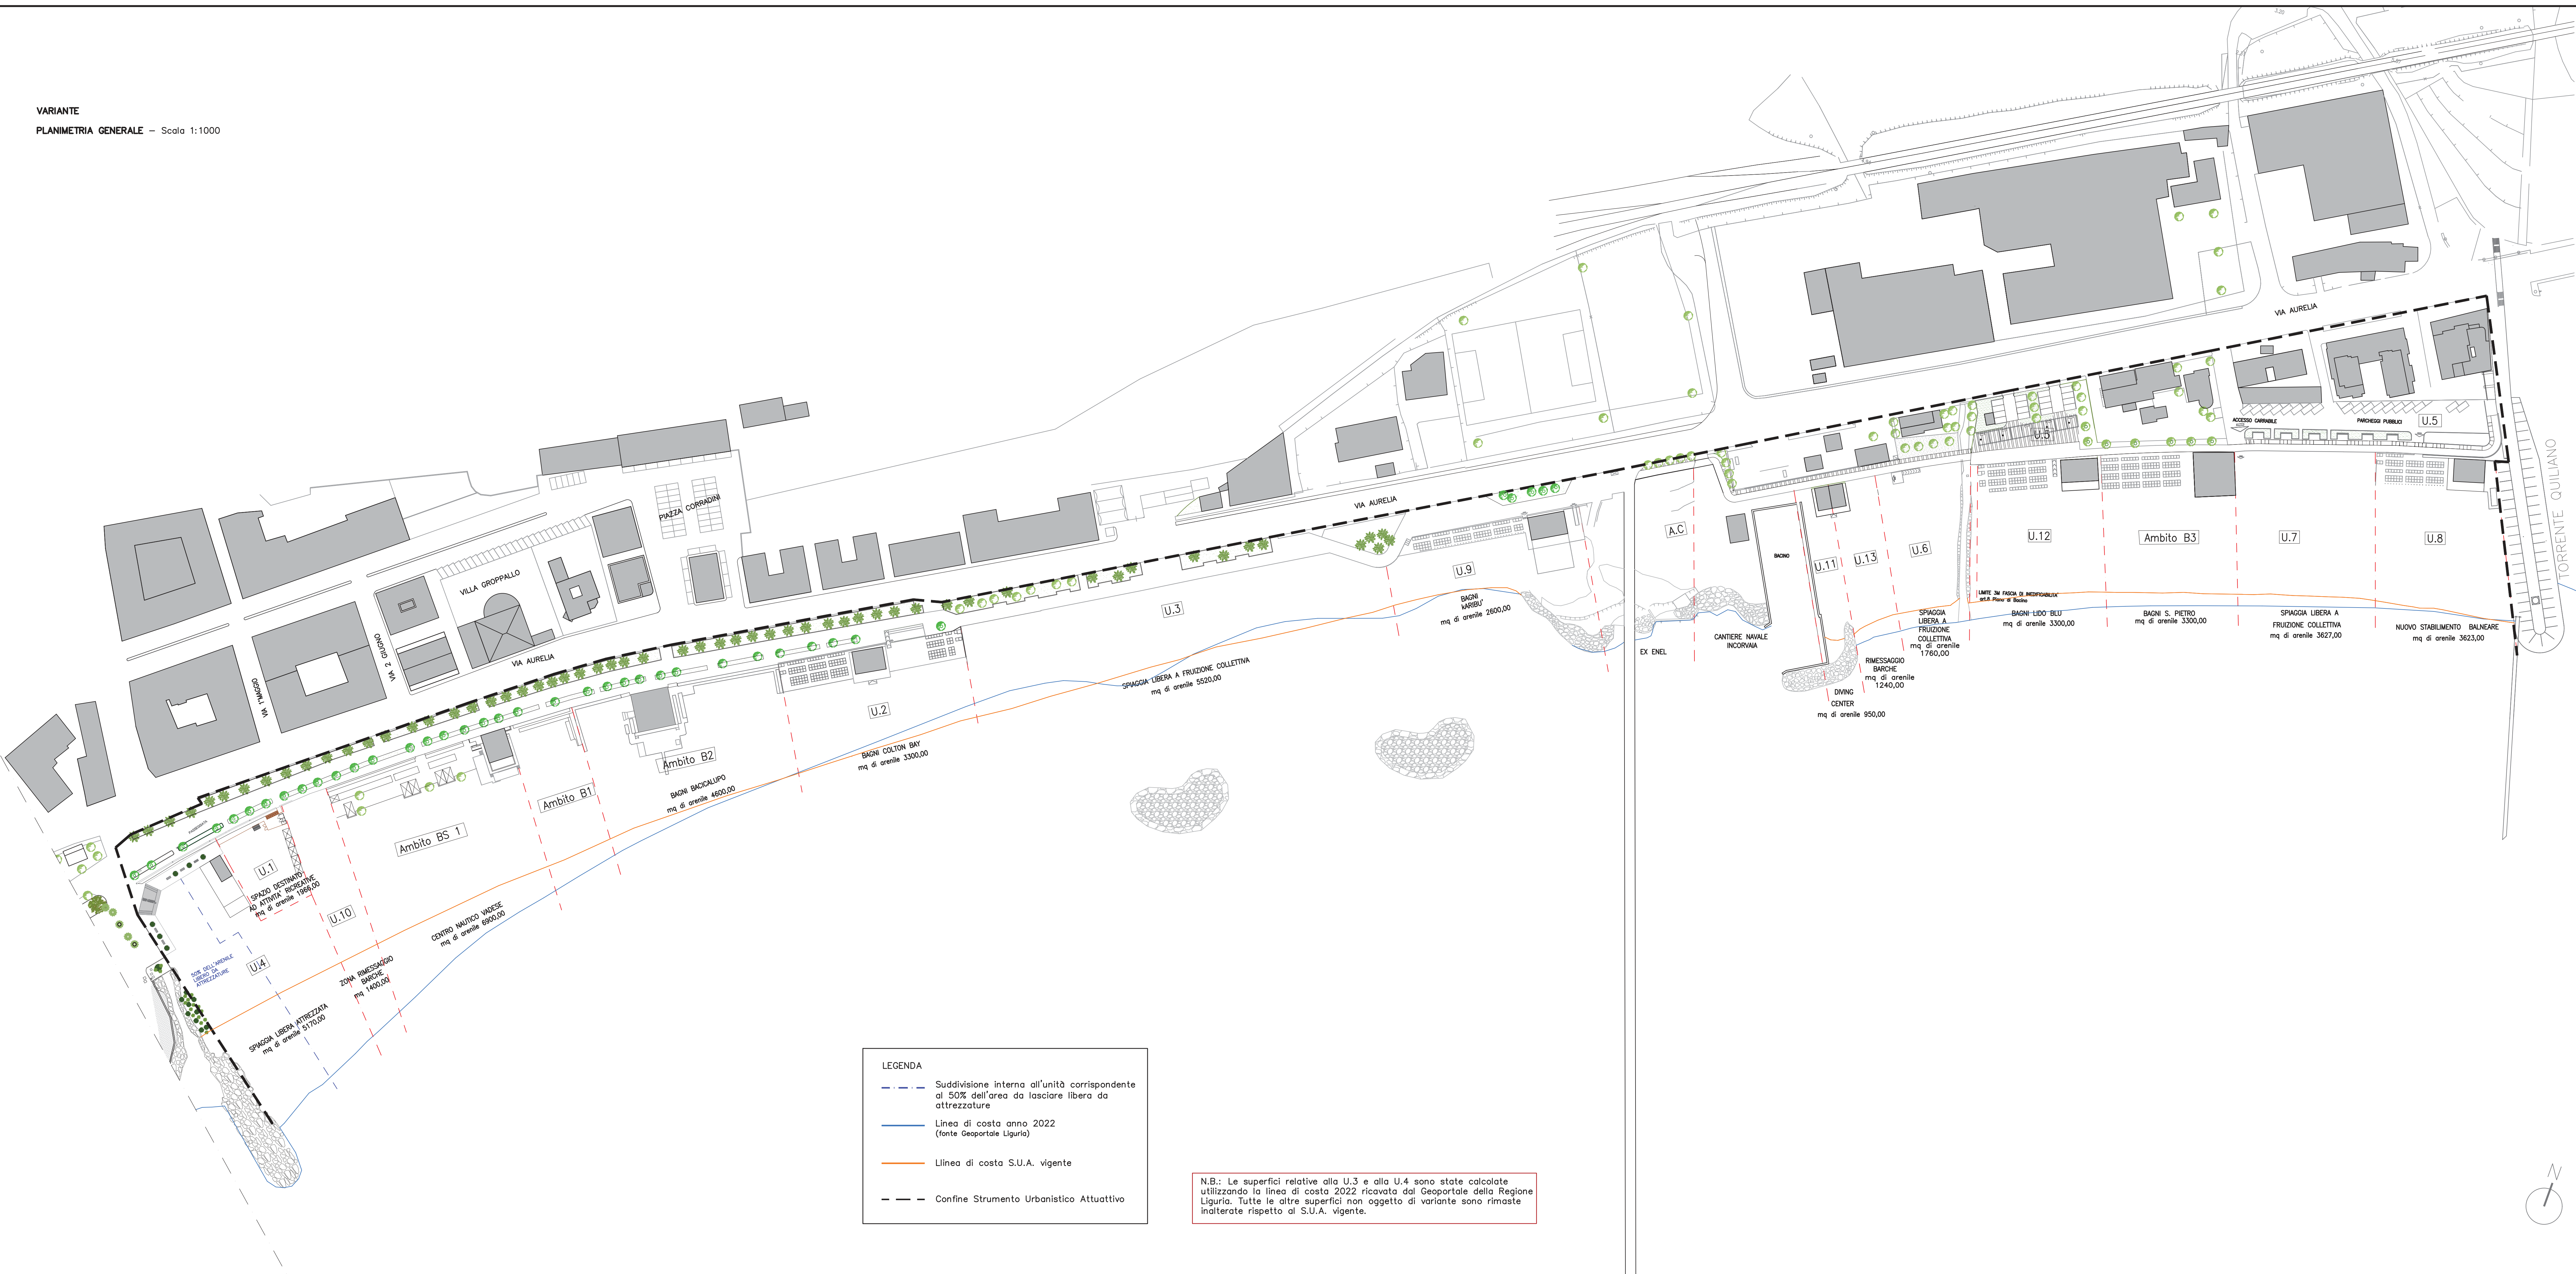

StAigES
Stagetti Ingegneria S.r.l.
Corso Italia 27/31 - 17100 Savona (SV) - email: info@stages.com
tel. 019.80.54.20 - p.riv@stages.com

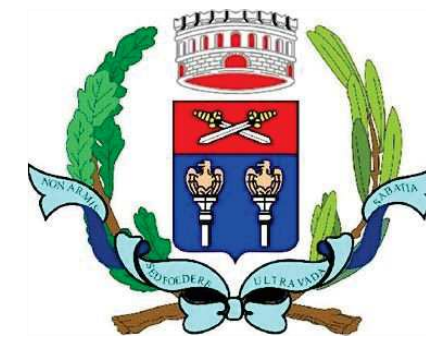

Comune di Vado Ligure
Provincia di Savona

committente

Comune di Vado Ligure
Piazza S. Giovanni Battista, 6
17047 - Vado Ligure (SV)

progettista

Ing. Roberto Desalvo
Corso Italia 27/31 - 17100 Savona

collaborazione

Ing. Andrea Forella
Ing. Paola Parodi
Ing. Francesco Giangaspero
Ing. Ermanno Gesso
Arch. Alessia Trombetta
Geom. Chiara Anselmo
Arch. Maria Isabella Gallo

VARIANTE ALLO S.U.A. ZONA B6 E ALLO
S.U.G. VIGENTE FINALIZZATA ALLA
REALIZZAZIONE DI UNA NUOVA SPIAGGIA
LIBERA ATTREZZATA

- RICHIESTA DI PARERE EX ART. 89 DEL
D.P.R. N. 380/2001

- VERIFICA DI ASSOGGETTABILITA' A V.A.S.
AI SENSI DELLA L.R. N° 32/2012

LIVELLO	appartenenza 1	appartenenza 2	appartenenza 3
OGGETTO	PLANIMETRIA GENERALE VARIANTE ALLA TAVOLA 8A DELLO S.U.A. VIGENTE		
SCALA	1:1000	DATA	Febbraio 2026
FORMATO	CODICE		

tav **2**