


RAFFRONTO
PLANIMETRIA GENERALE - Scala 1:1000

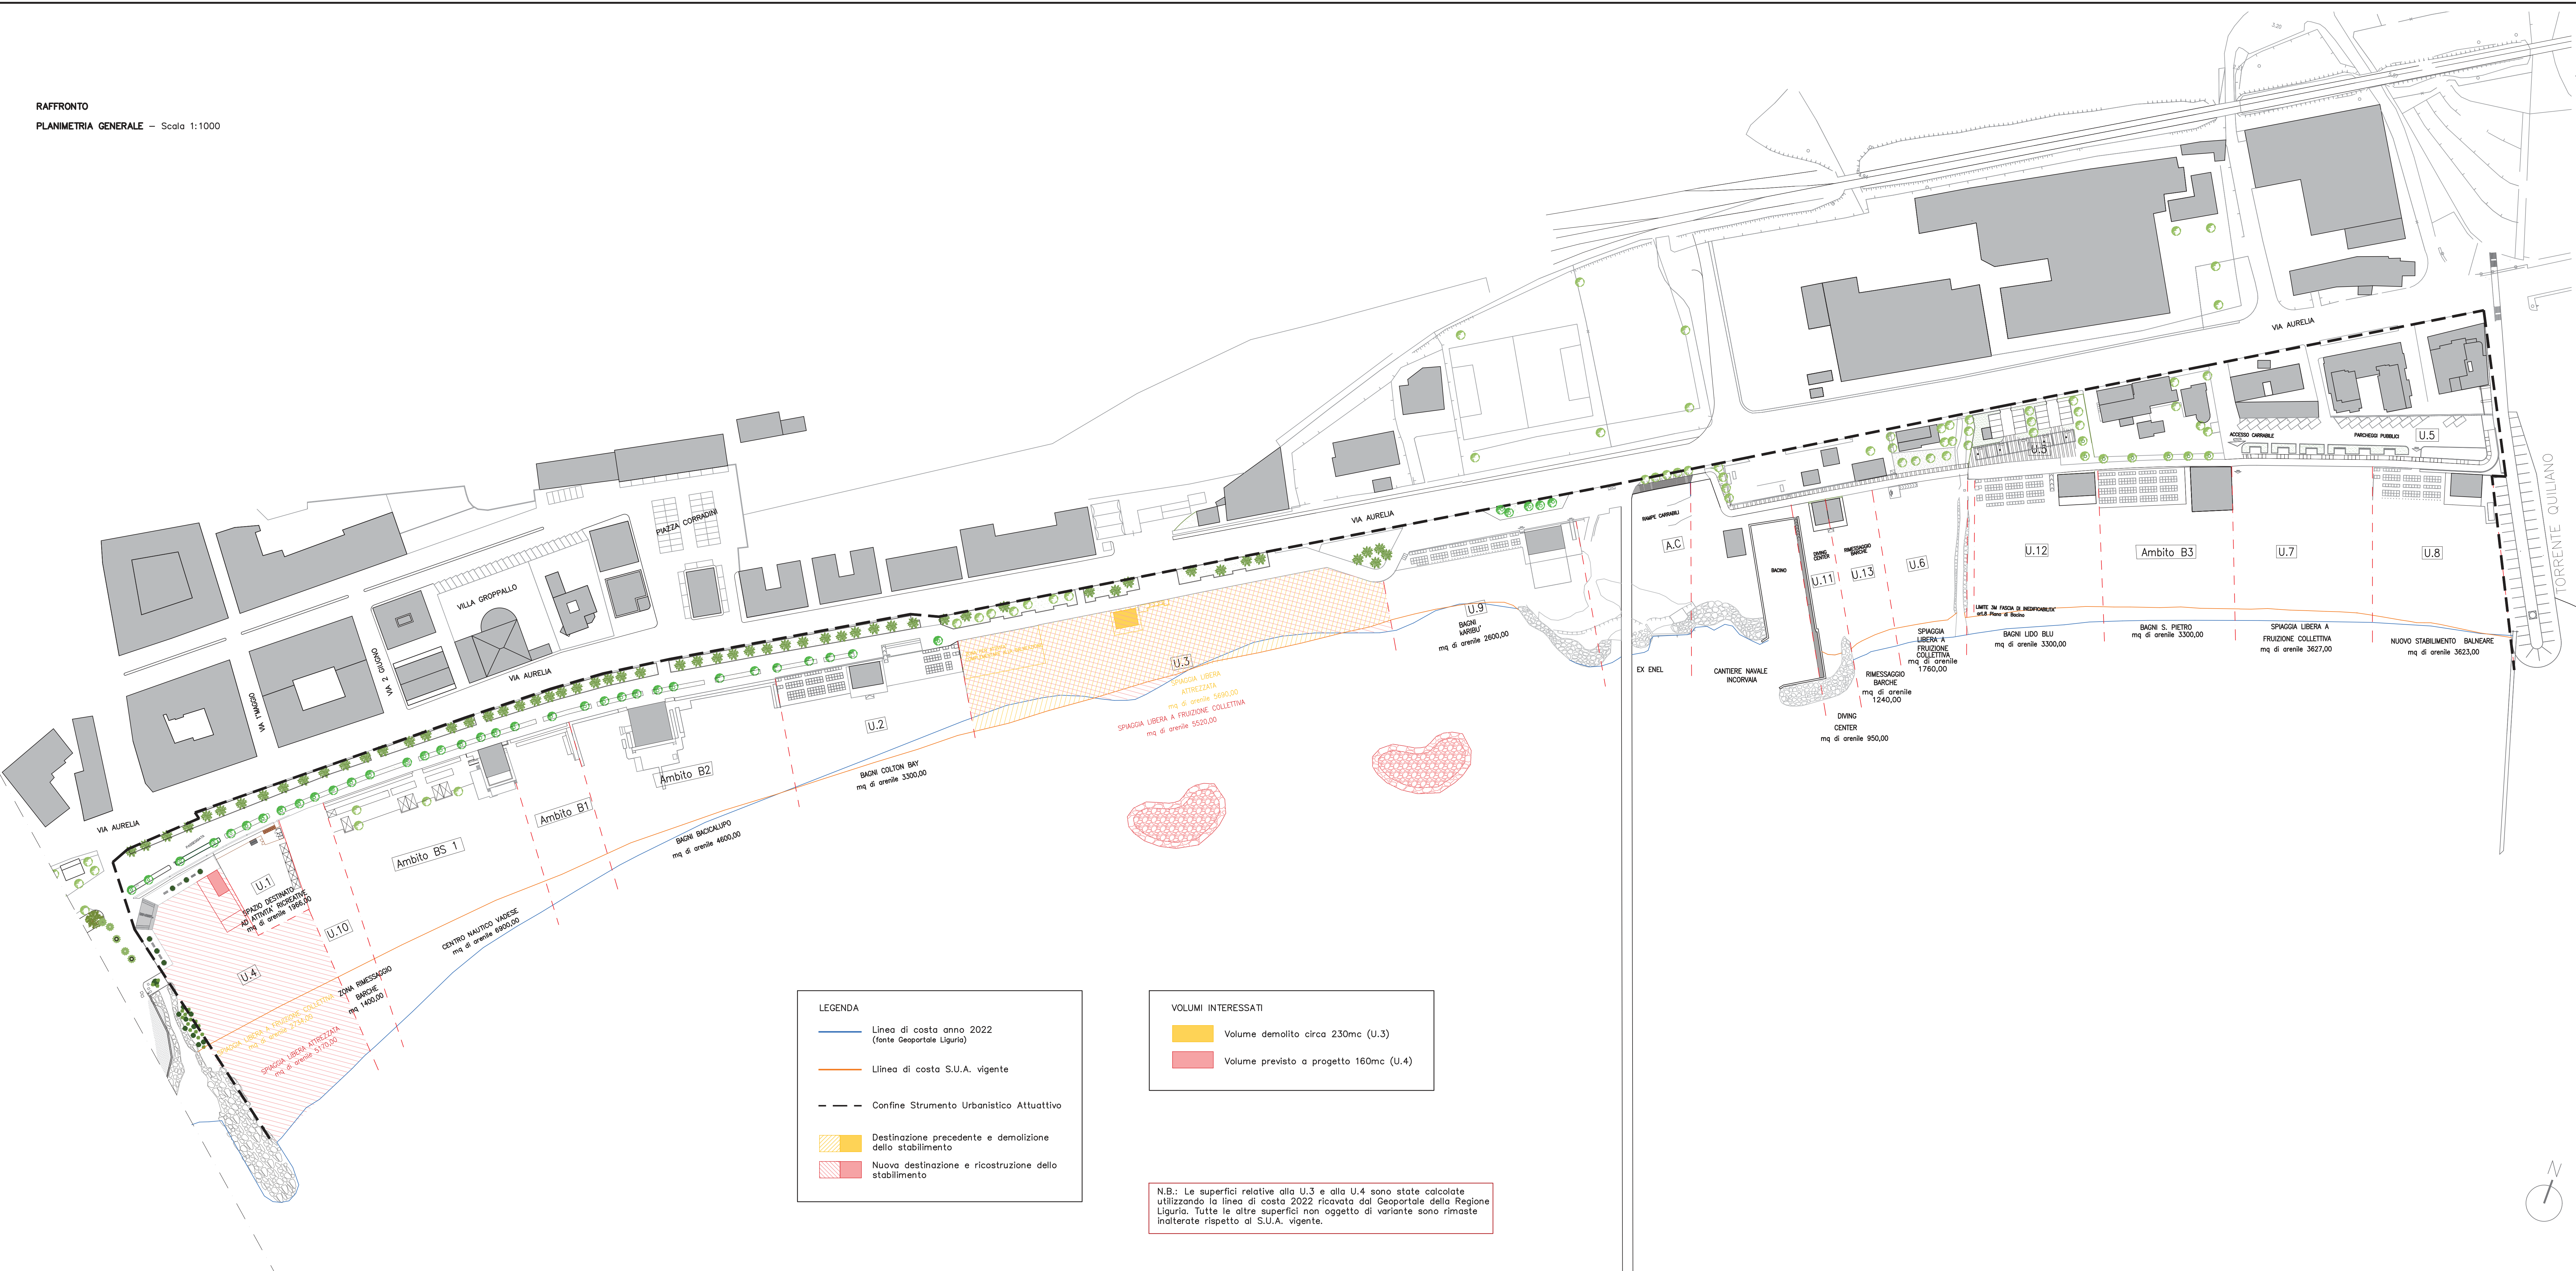

LEGENDA


- Linea di costa anno 2022 (fonte Geoportale Liguria)
- Linea di costa S.U.A. vigente
- Confine Strumento Urbanistico Attuativo
- Destinazione precedente e demolizione dello stabilimento
- Nuova destinazione e ricostruzione dello stabilimento

VOLUMI INTERESSATI

- Volume demolito circa 230mc (U.3)
- Volume previsto a progetto 160mc (U.4)

N.B.: Le superfici relative alla U.3 e alla U.4 sono state calcolate utilizzando la linea di costa 2022 ricavata dal Geoportale della Regione Liguria. Tutte le altre superfici non oggetto di variante sono rimaste inalterate rispetto al S.U.A. vigente.

StAiGeS
Stagetti Ingegneria S.r.l.
Corso Italia 2016 - 17100 Savona (SV) - email: info@stages.com
tel. 019.80.54.20 - p.rivoli - 0198292004

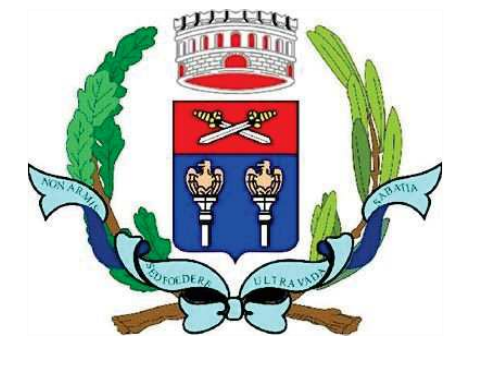

Comune di Vado Ligure
Provincia di Savona

committente
Comune di Vado Ligure
Piazza S. Giovanni Battista, 6
17047 - Vado Ligure (SV)

progettista
Ing. Roberto Desalvo
Corso Italia 2016 - 17100 Savona
collaborazione
Ing. Andrea Forella
Ing. Paolo Parodi
Ing. Francesco Giangaspero
Ing. Eraldo Gesso
Arch. Alessia Trombetta
Geom. Chiara Anselmo
Arch. Maria Isabella Gallo

VARIANTE ALLO S.U.A. ZONA B6 E ALLO S.U.G. VIGENTE FINALIZZATA ALLA REALIZZAZIONE DI UNA NUOVA SPIAGGIA LIBERA ATTREZZATA

- RICHIESTA DI PARERE EX ART. 89 DEL D.P.R. N. 380/2001

- VERIFICA DI ASSOGGETTABILITA' A V.A.S. AI SENSI DELLA L.R. N° 32/2012

LIVELLO		
appartenente a:	appartenente a:	appartenente a:
OGGETTO		
PLANIMETRIA GENERALE RAFFRONTO TRA TAVOLA DA GELLO S.U.A. VIGENTE E PROPOSTA DI VARIANTE		
SCALA:	1:1000	DATA: Febbraio 2026
FORMATO:		CODICE:

tav **3**