
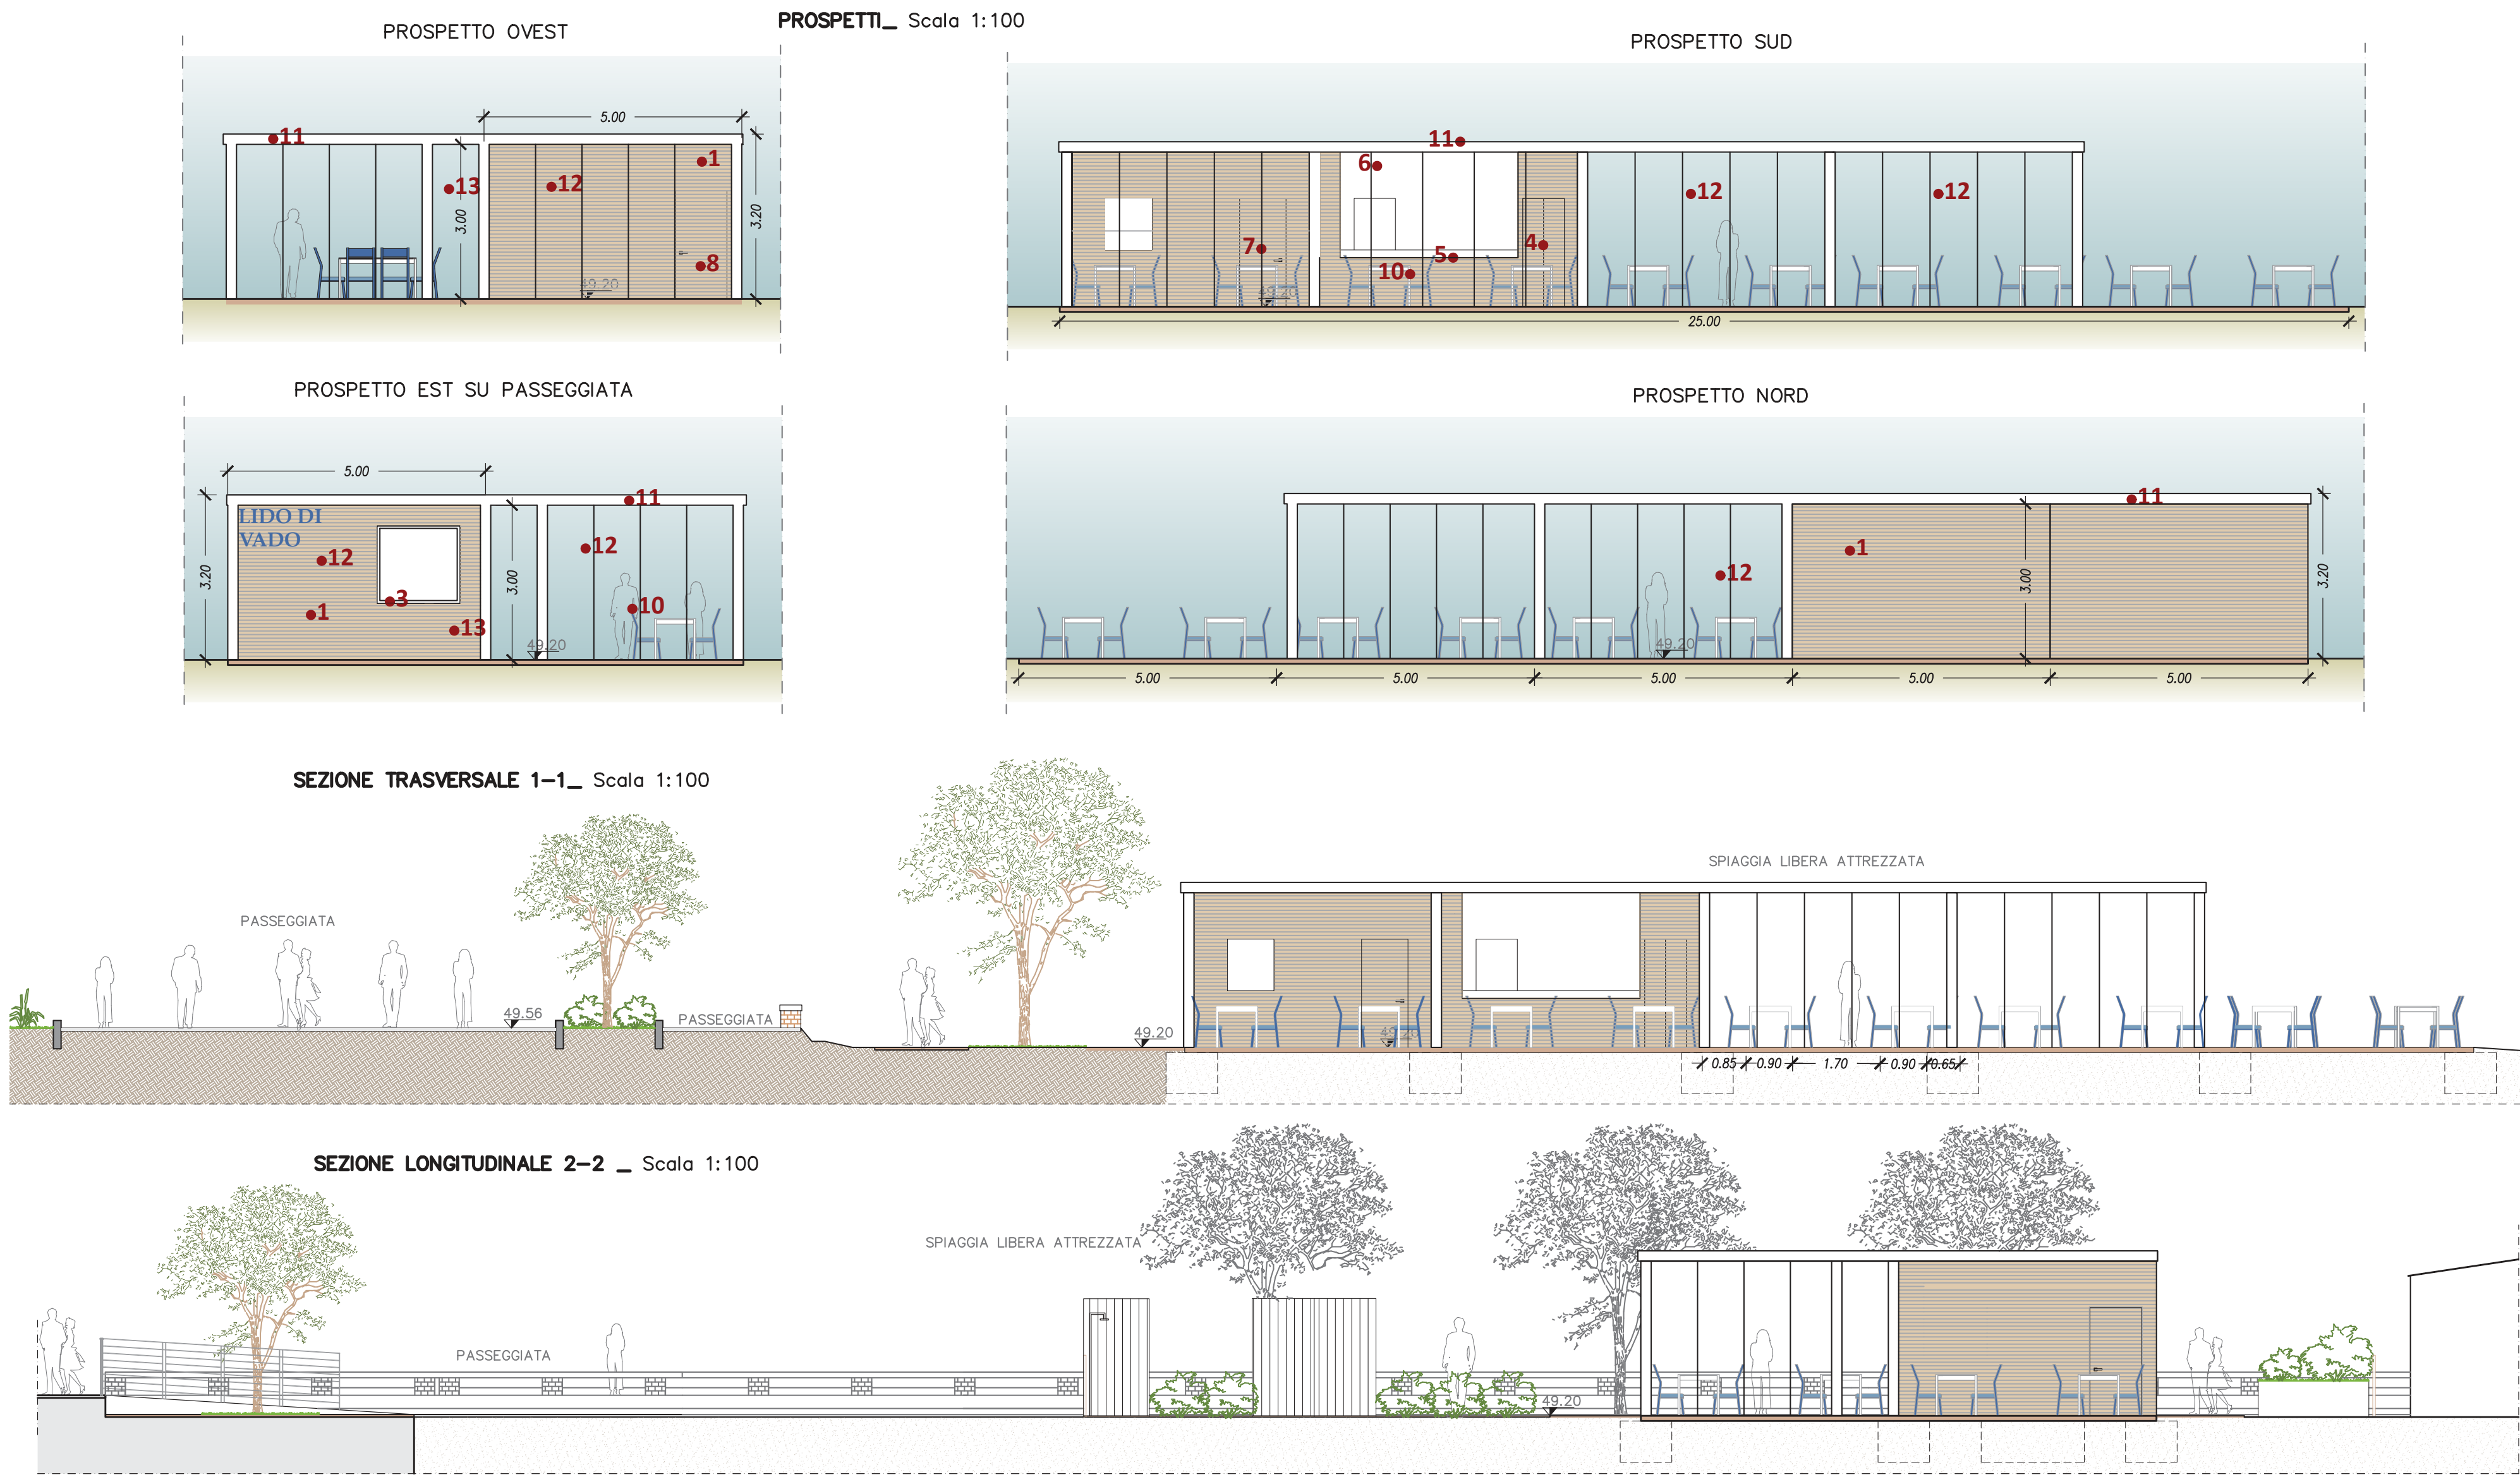



SPIAGGIA LIBERA ATTREZZATA - PROGETTO

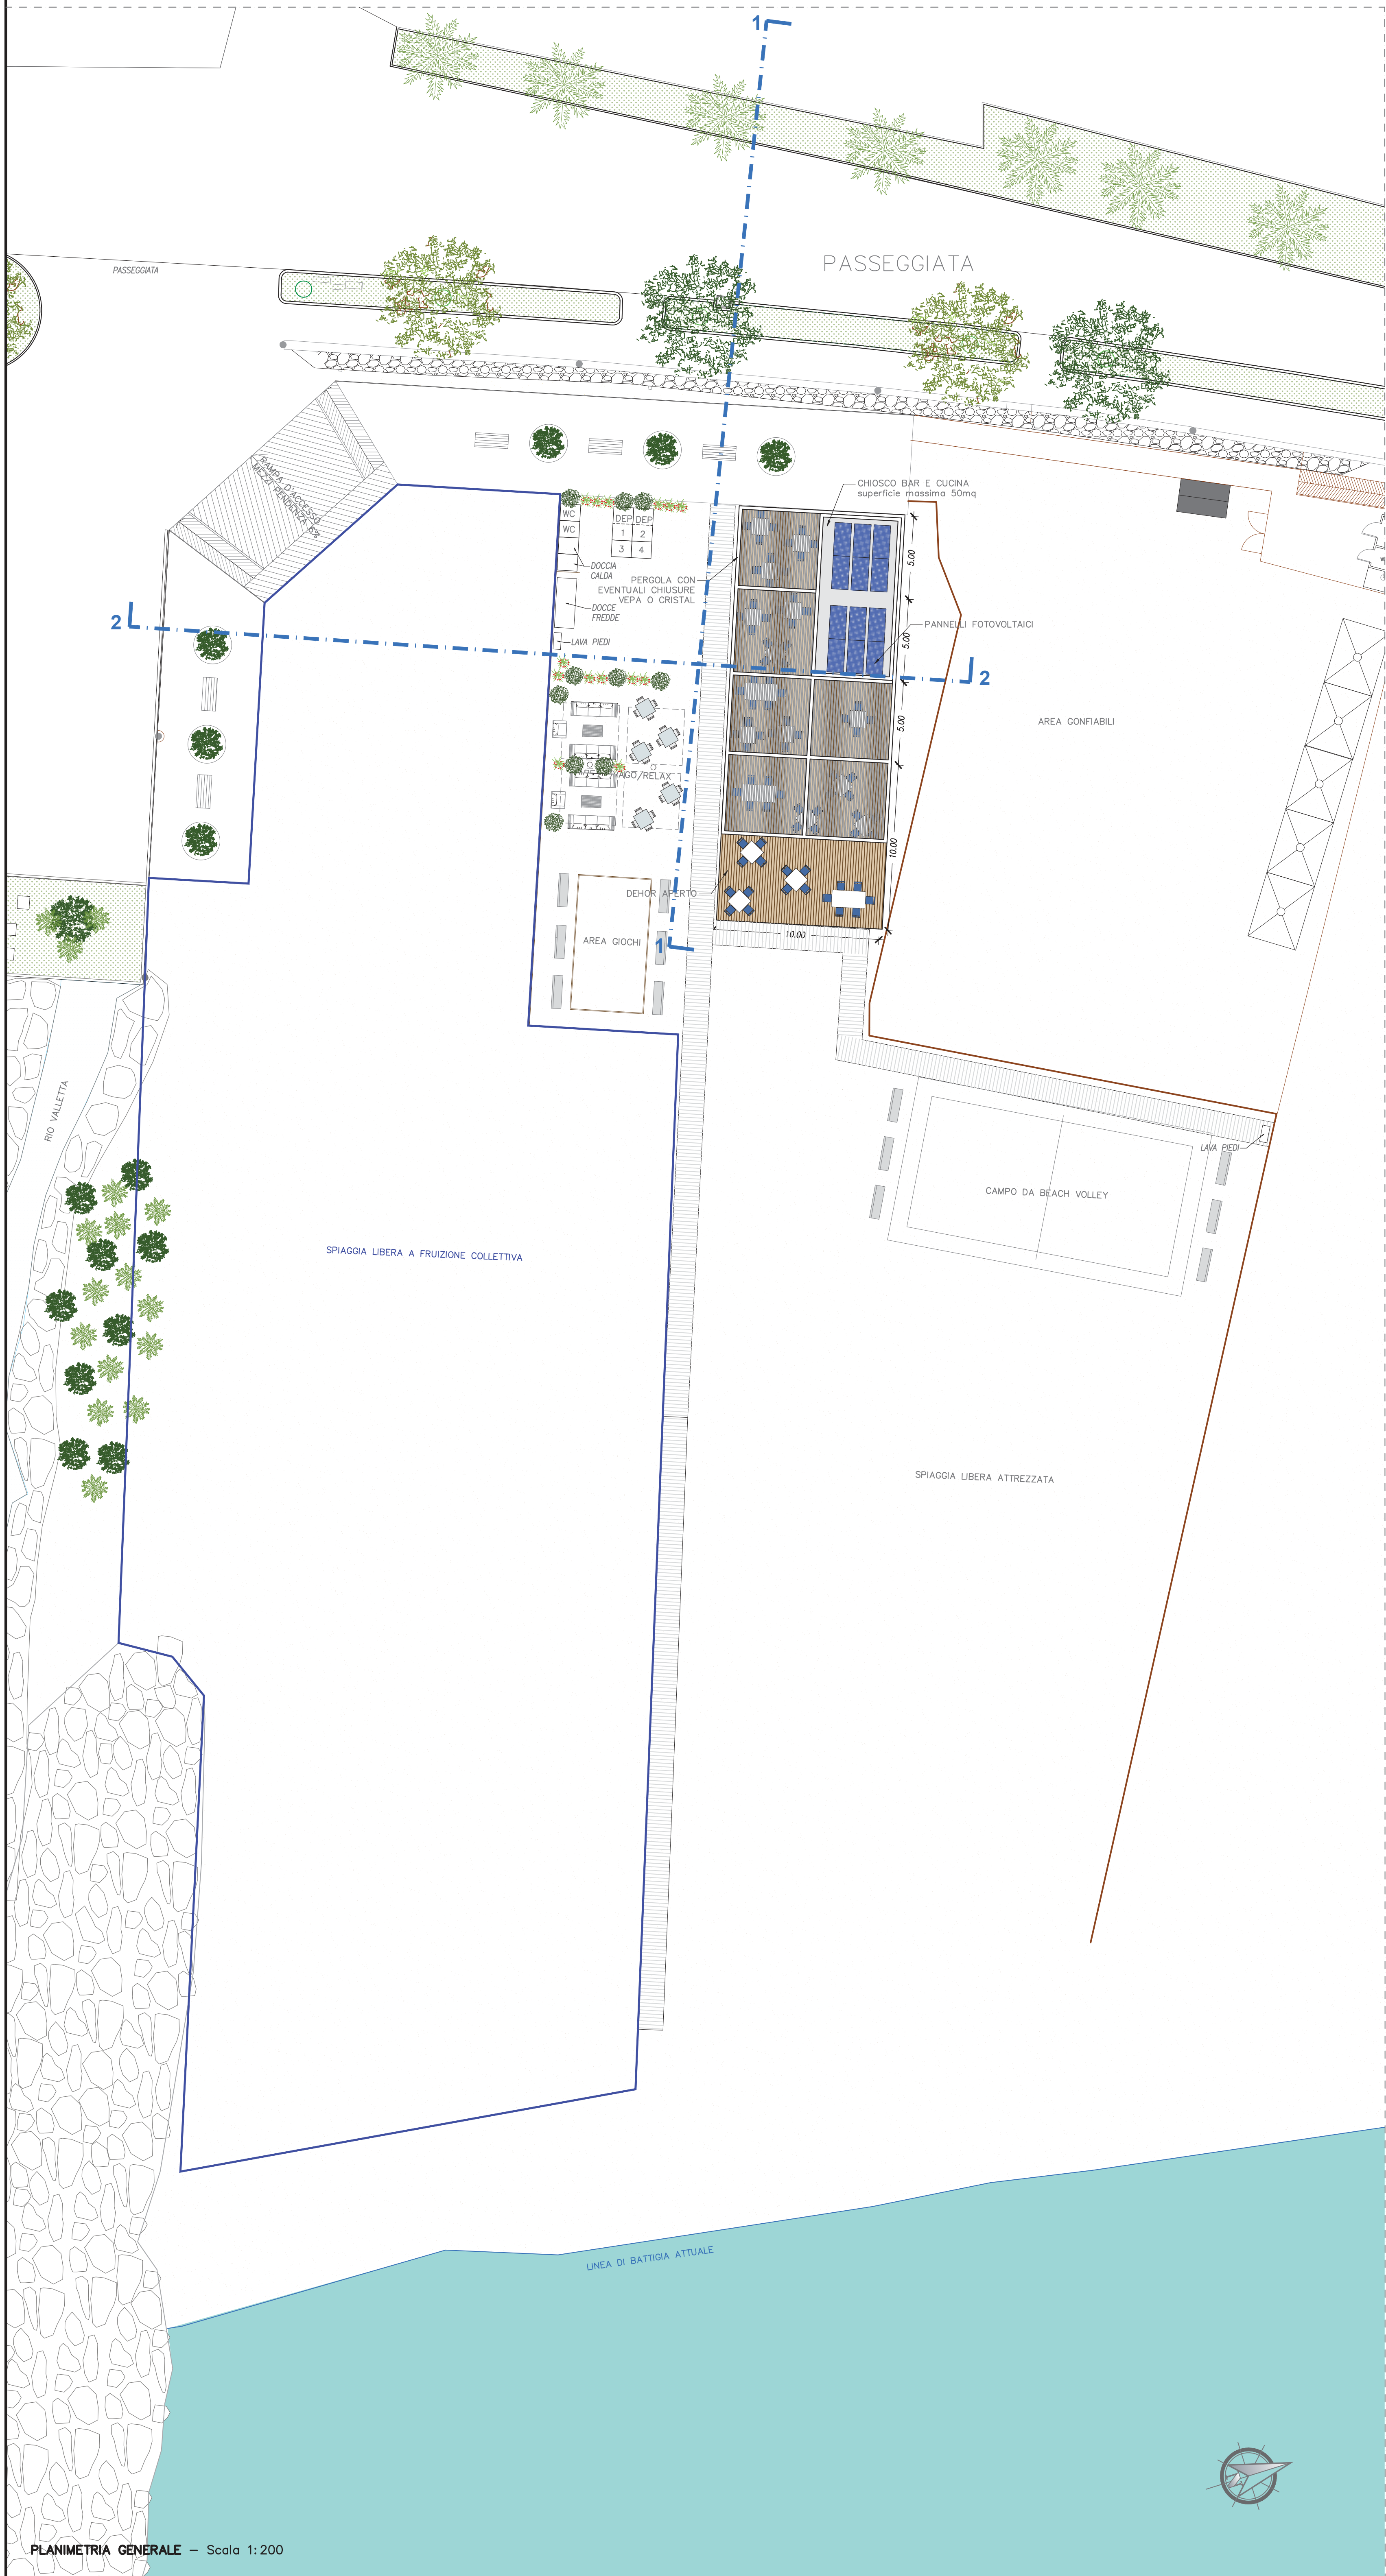



1. Rivestimento a listelli in legno naturale trattato per ambienti costieri, di colorazione naturale
2. Struttura portante in pannelli sandwich con finitura superficiale interna metallica liscia, di colorazione bianca
3. Serramento fisso con telaio di colorazione bianca
4. Porta a due ante a saloon, rivestita in dogato come il rivestimento esterno
5. Bancone del bar in acciaio inox
6. Serranda di chiusura della zona bar, a scomparsa con cassettoni interni
7. Anta cieca di servizio con rivestimento esterno uguale a quello del chiosco (apertura 180°)
8. Porte di servizio con rivestimento esterno uguale a quello del chiosco
9. Pavimentazione in WPC in dogato (come il rivestimento impiegato recentemente nella passeggiata di Vado Ligure)
10. Arredo esterno
11. Pergola bioclimatica con alette motorizzate
12. Chiusure con vetrate scorrevoli con guide in alluminio e vetri temperati tipo VEPA o tende in materiale plastico trasparente tipo Cristal (*)
13. Varchi d'accesso con porta vetrata
14. Attrezzatura cucina e bar

(*) L'eventuale montaggio delle VEPA dovrà avvenire solo in seguito all'approvazione delle "mappe degli ambiti normativi relativi alle aree a minore pericolosità relativa" (art. 20, comma 1, lett. a), R.R. 20/06/2025, n. 1) e del contestuale riesame e aggiornamento delle mappe di pericolosità da alluvione del PGRA, richiesti dal Comune con nota prot. n. 24148/2025 del 28/11/2025.

UNITA' U.3 - VOLUME LORDO STRUTTURA DA DEMOLIRE Scala 1:100

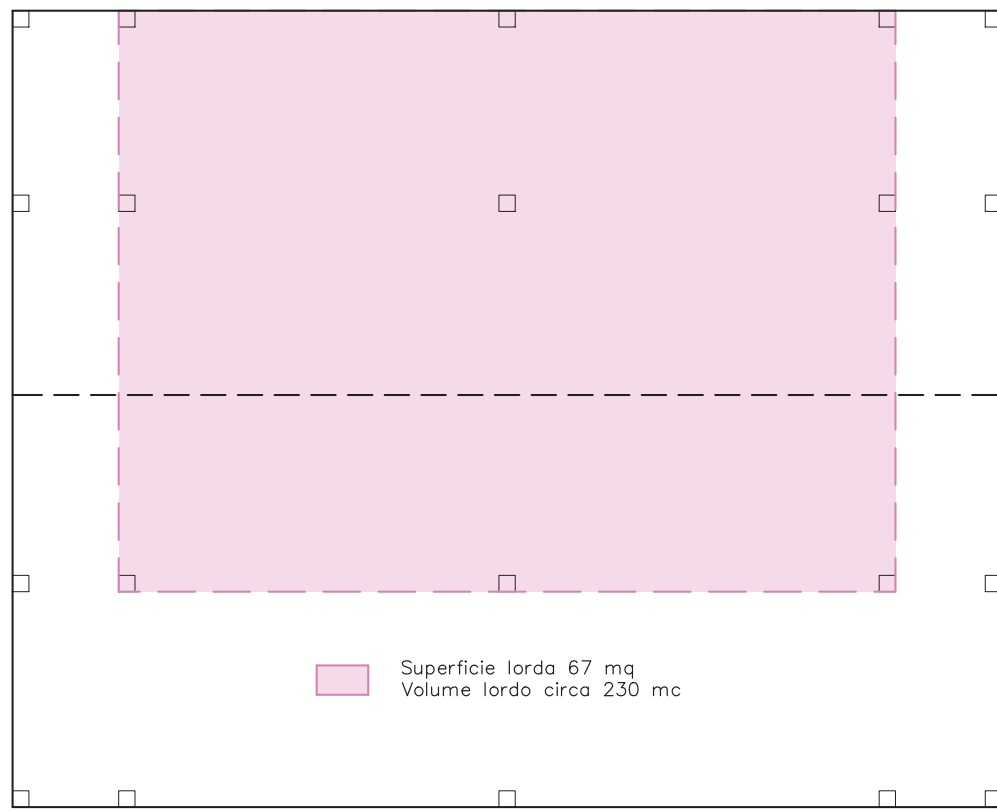


INDICAZIONE SU ORTOFOTO DEL VOLUME ESISTENTE DA DEMOLIRE (IN BLU) E DELL'AREA DI RICOSTRUZIONE (IN ROSSO)

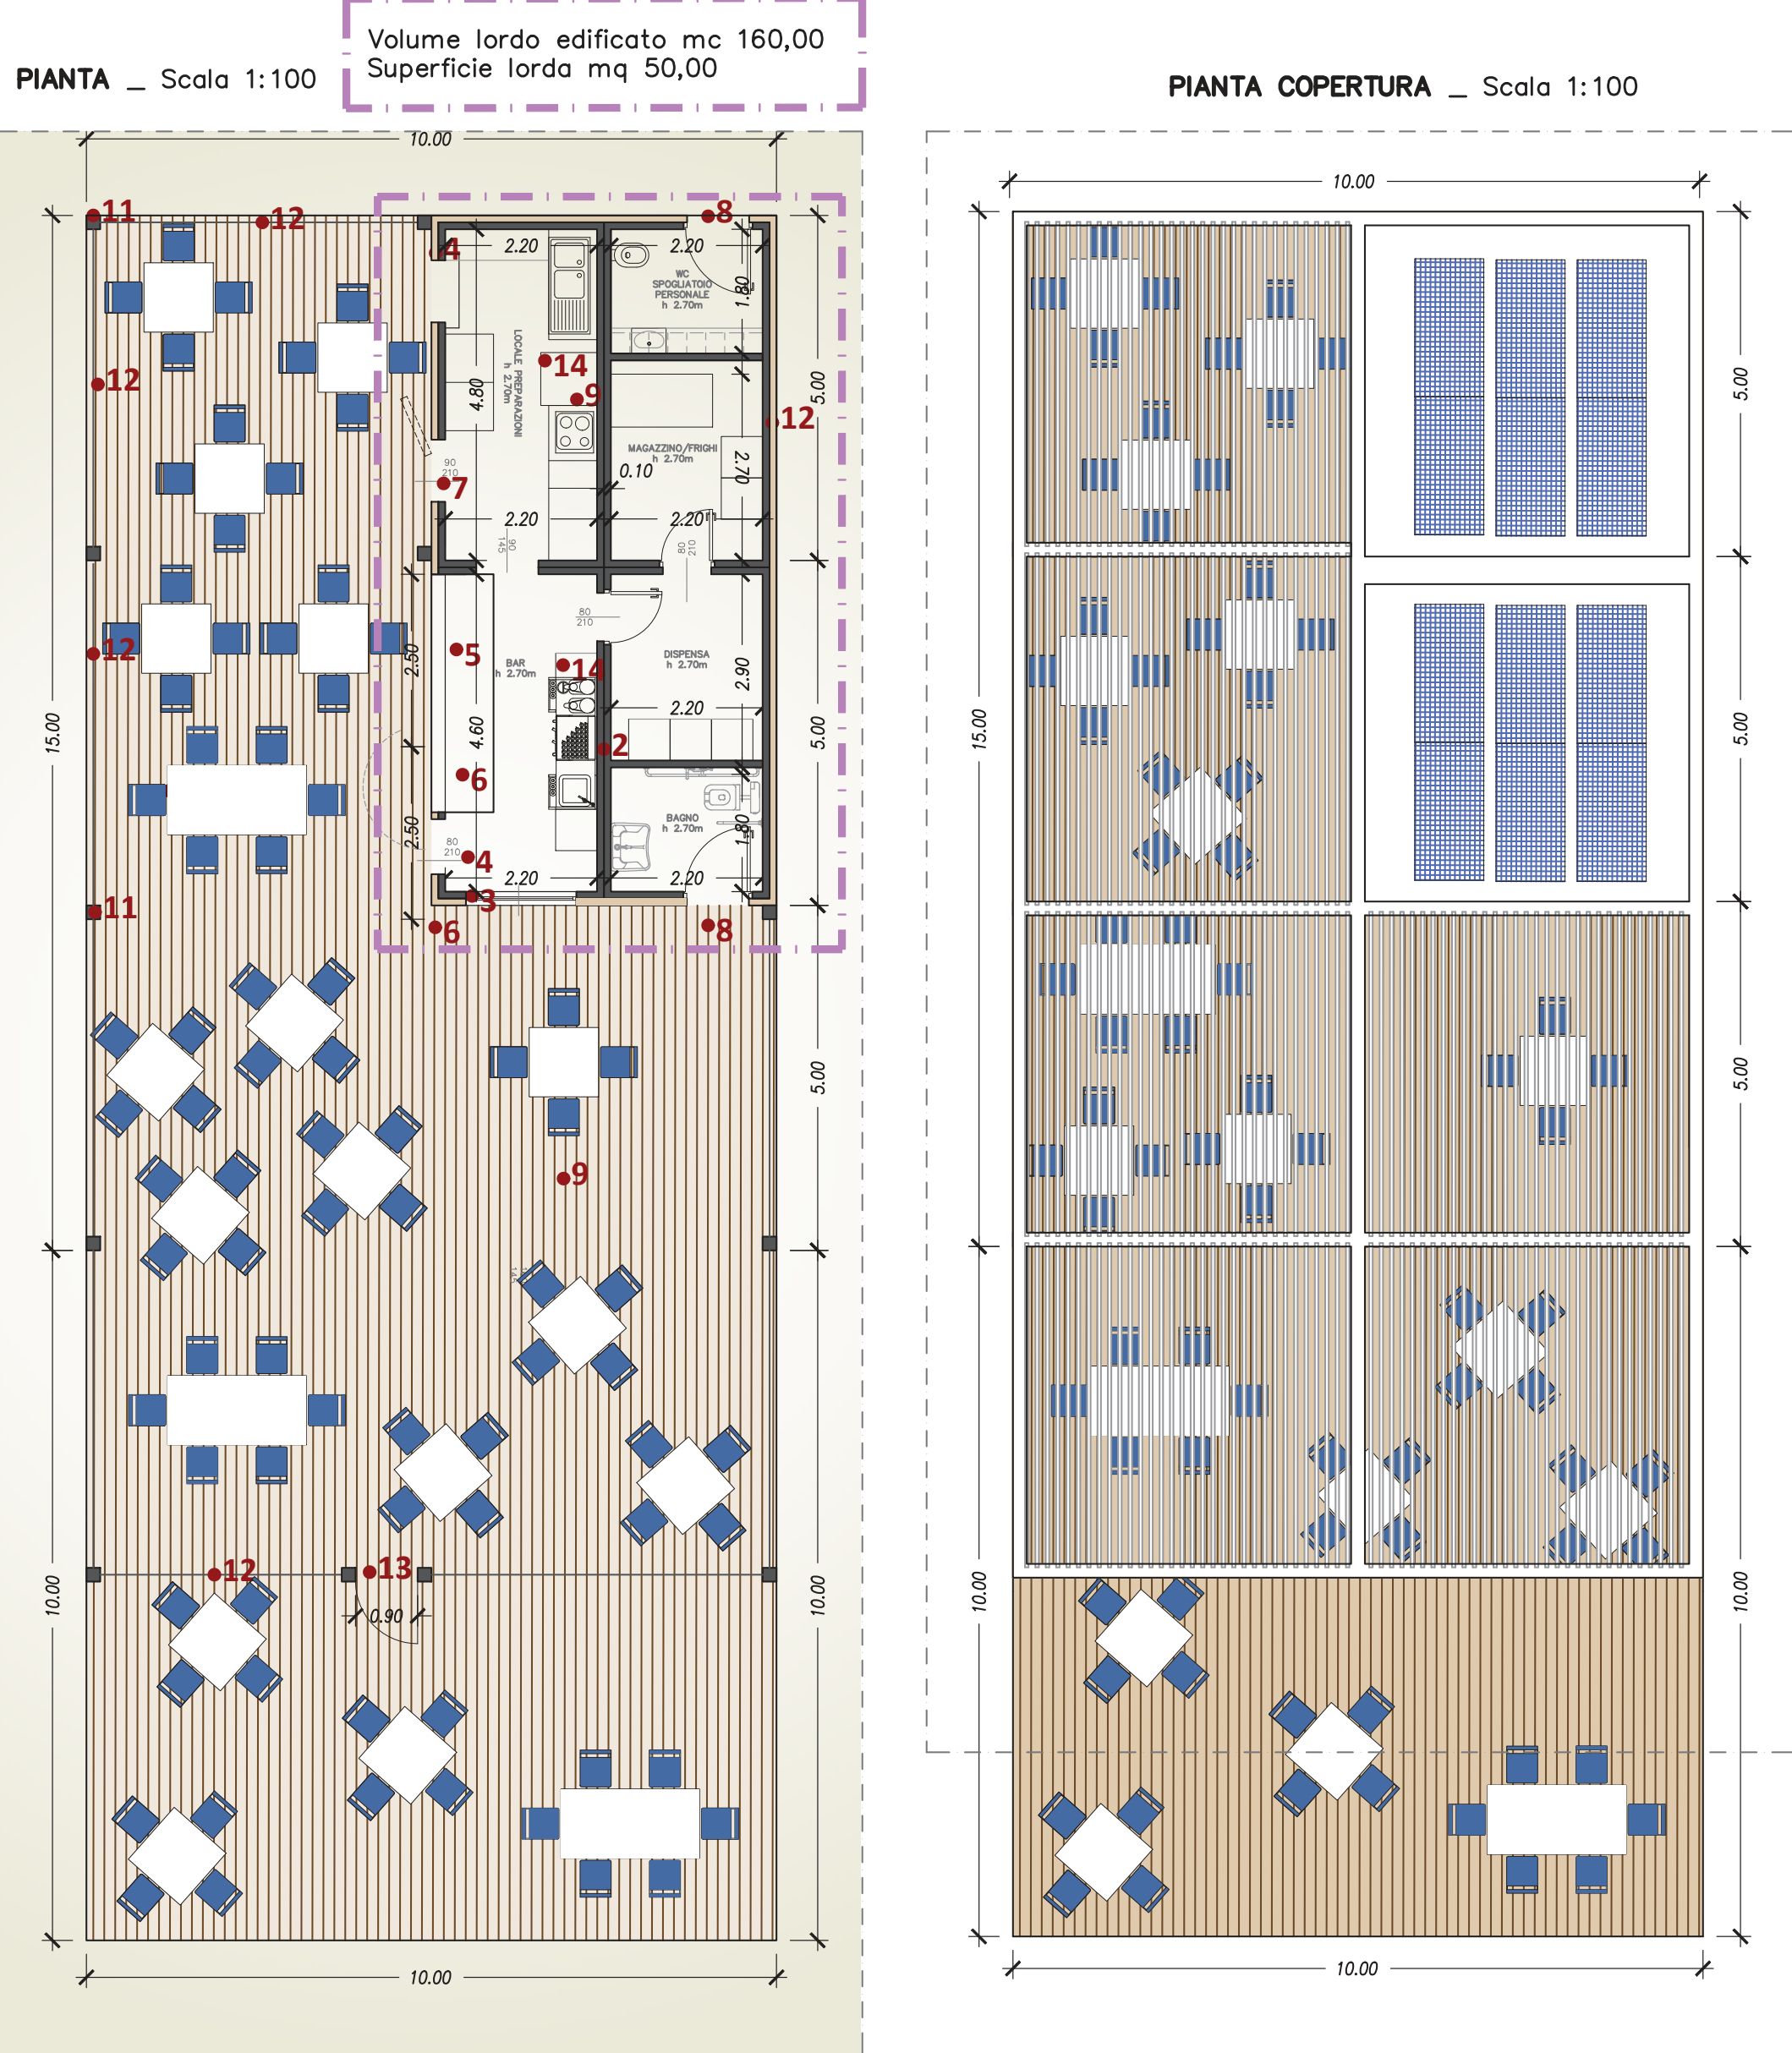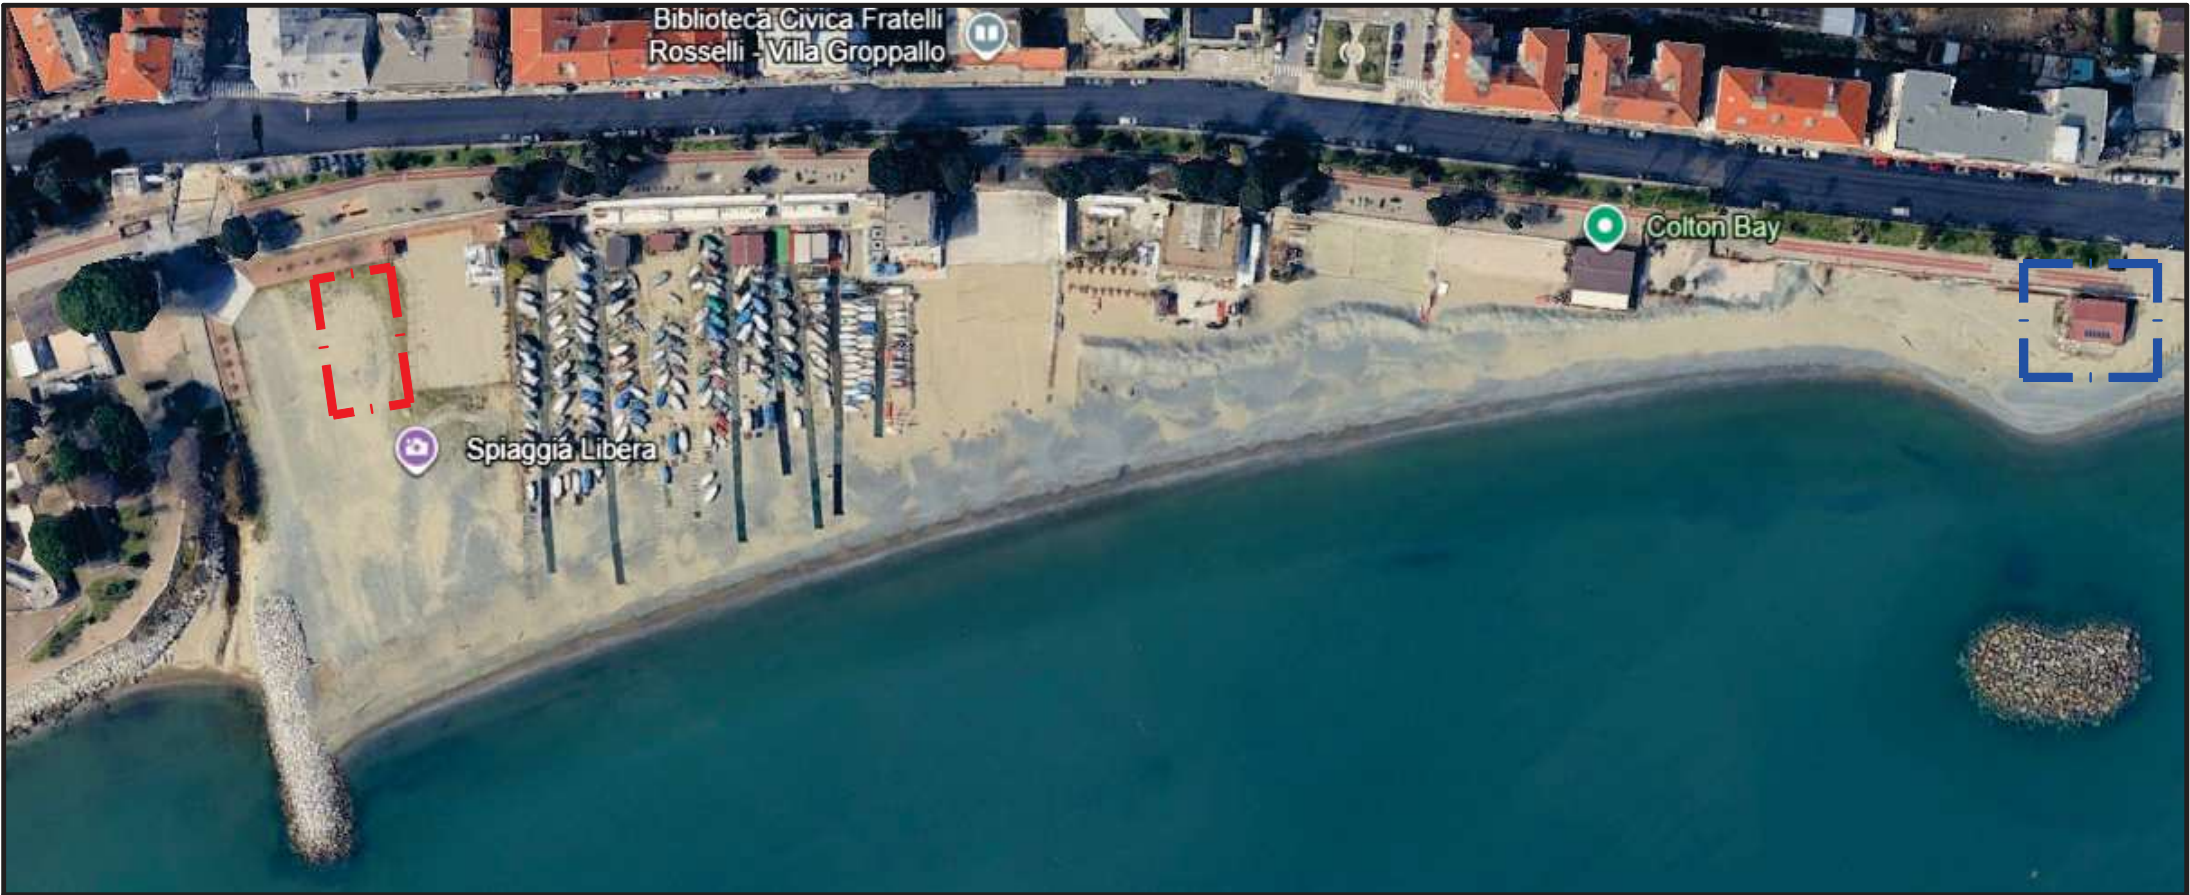

StAiGeS

StAiGeS Ingegneria S.r.l.
Corso Italia 226 - 17100 Savona (SV) - email: info@staiages.com
tel. 019.80.54.20 p.iva/c.f. 01582920094

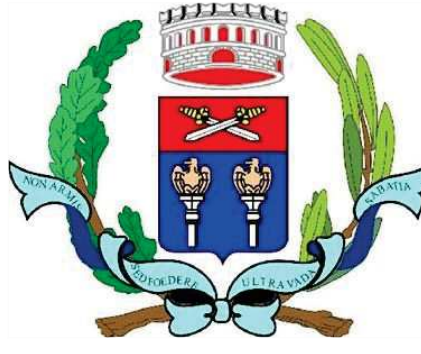

Comune di Vado Ligure
Provincia di Savona

committente

Comune di Vado Ligure

Piazza S. Giovanni Battista, 5
17047 - Vado Ligure (SV)

progettista

Ing. Roberto Desalvo
corso Italia 226 17100 Savona

collaborazione

Ing. Andrea Forella
Ing. Paola Parodi
Ing. Fabio Tondelli
Ing. Francesca Giangaspero
Ing. Emanno Gesso
Arch. Alessia Trombetta
Geom. Chiara Anselmo
Arch. Maria Isabella Gallo

VARIANTE ALLO S.U.A. ZONA B6 E ALLO
S.U.G. VIGENTE FINALIZZATA ALLA
REALIZZAZIONE DI UNA NUOVA SPIAGGIA
LIBERA ATTREZZATA

- RICHIESTA DI PARERE EX ART. 89 DEL
D.P.R. N. 380/2001

- VERIFICA DI ASSOGGETTABILITA' A V.A.S.
AI SENSI DELLA L.R. N° 32/2012

LIVELLO:	aggiornam 1:	aggiornam 2:	aggiornam 3:
OGGETTO:	PROGETTO NUOVA SPIAGGIA LIBERA ATTREZZATA PLANIMETRIA, PIANTE, PROSPETTI E SEZIONI		
SCALA:	1:100 - 1:200	DATA:	Febbraio 2026
FORMATO:	CODICE:		

tav **5**