


SEZIONE B-B'
sc.1:200

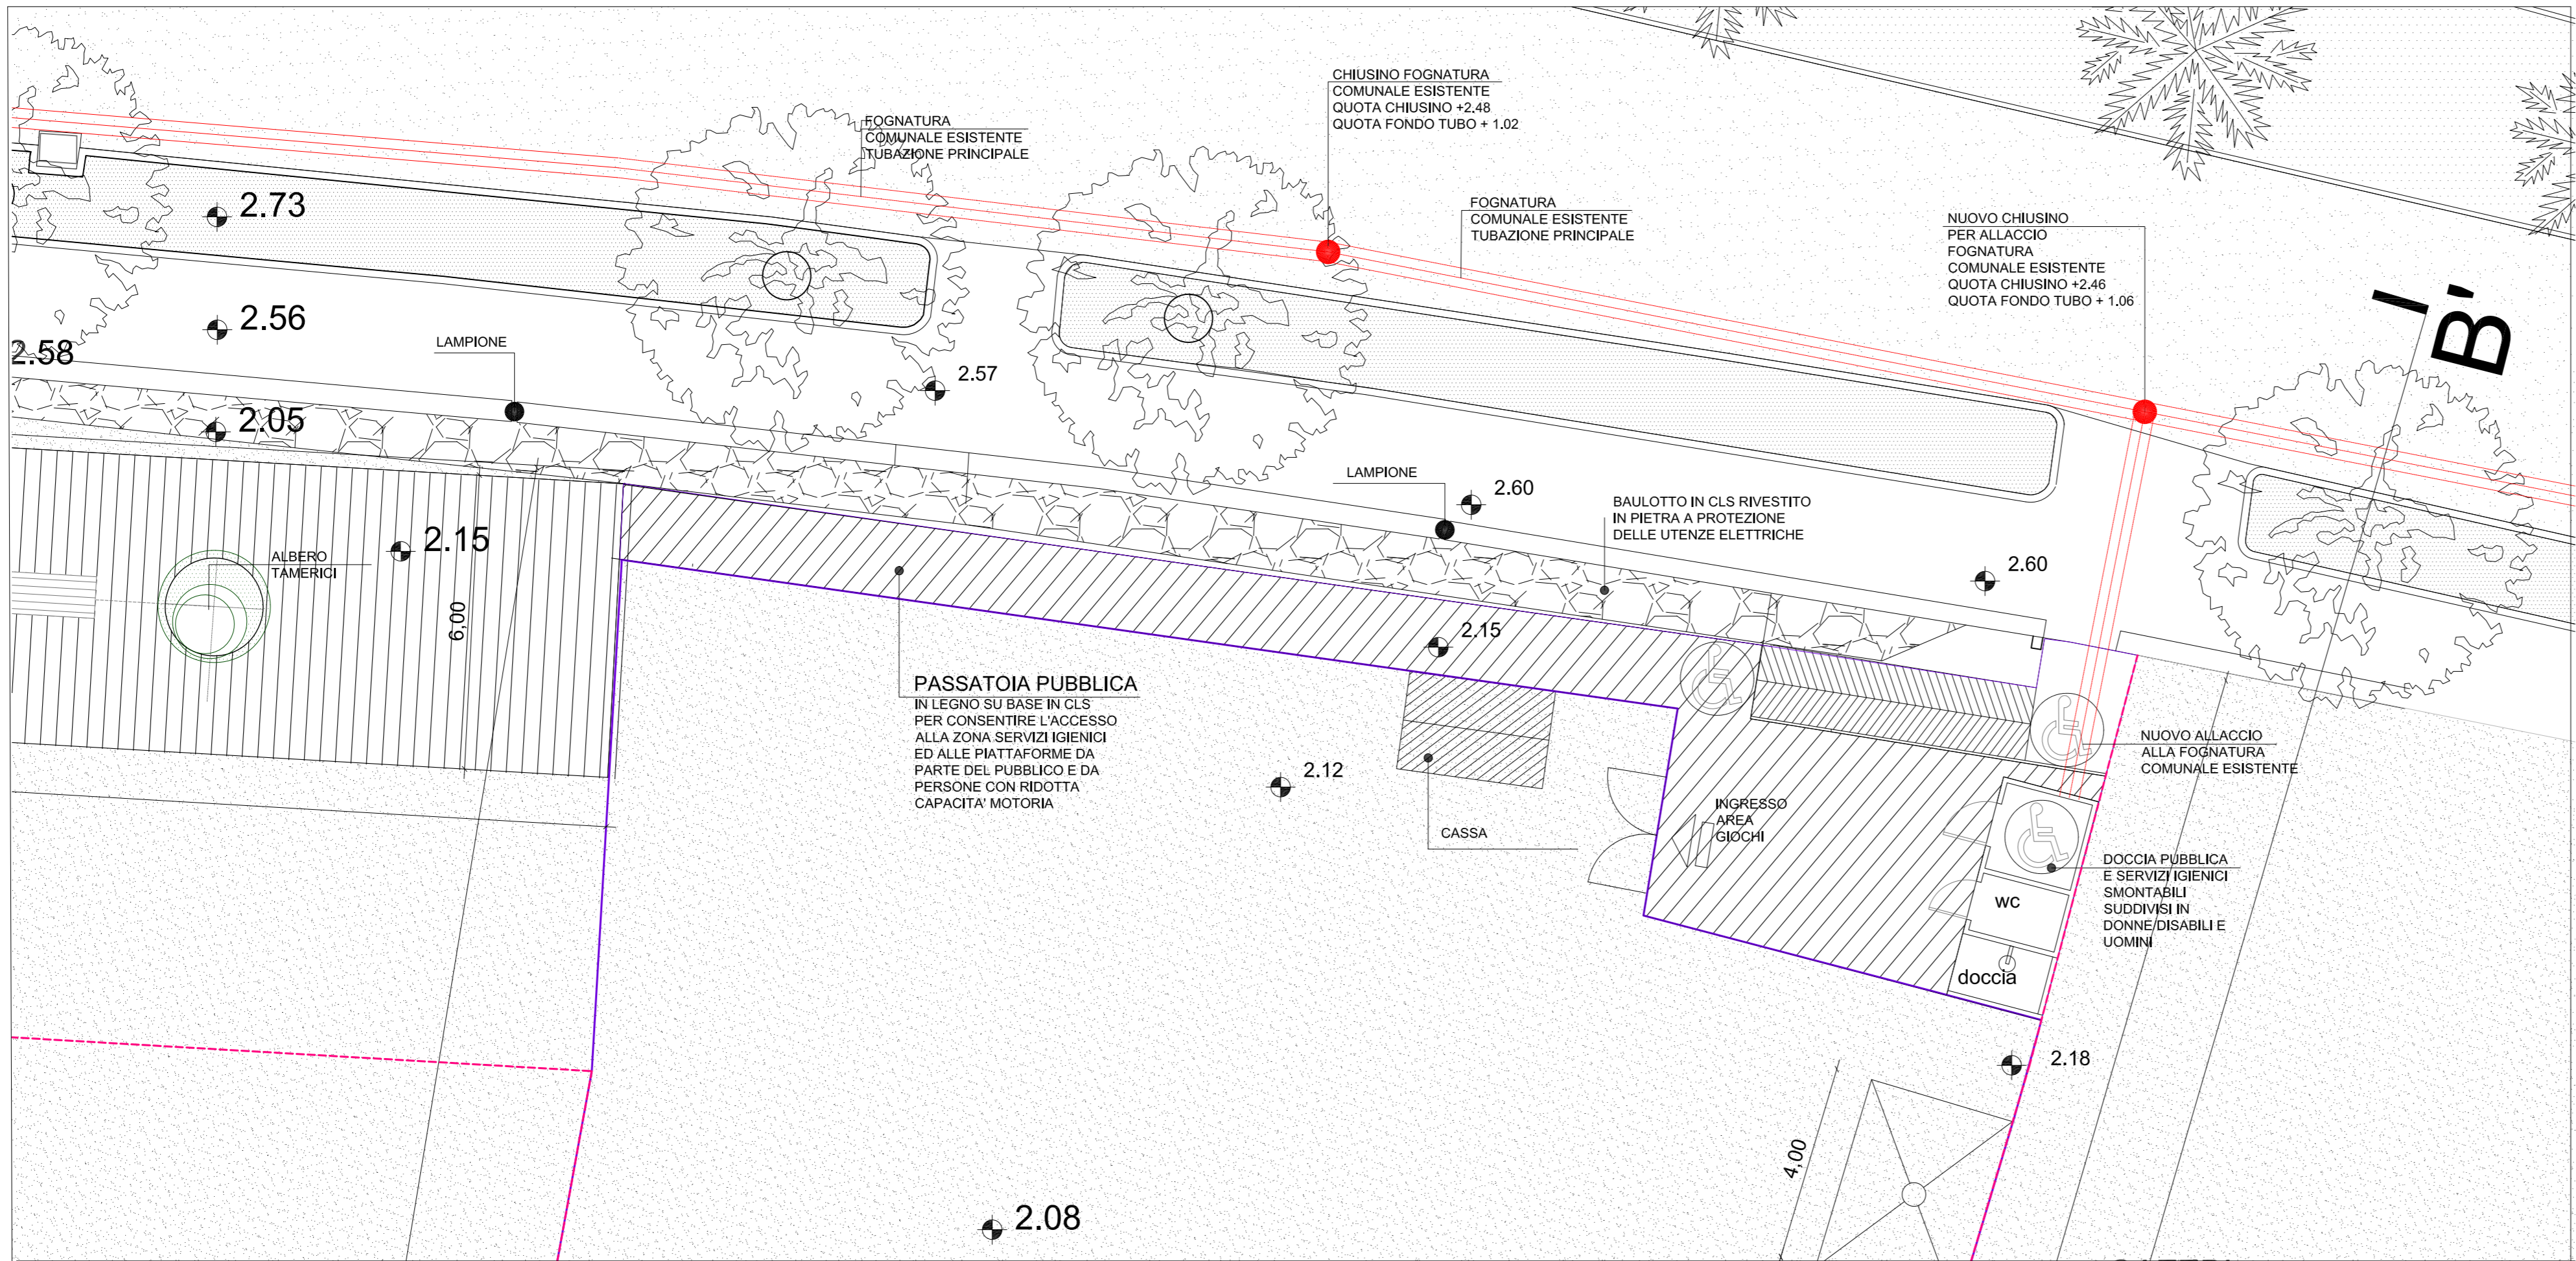

PLANIMETRIA
stralcio posizionamento bagni

COMUNE DI VADO LIGURE
PROVINCIA DI SAVONA

COMMITTENTE
Ditta TONOLI MICHELA
Sede: VADO LIGURE (SV)
Via Cadorna clv.9

PROGETTISTA
**SIMONA VALLERGA
ARCHITETTO**

STUDIO C.N.HABITAT
GEOMETRI ASSOCIATI
DI ALFIO CHIARENZA E MASSIMO NEGRO
SEDE: 17040 VADO LIGURE (SV)
VIA ALLA DIOSTA 10/A
TEL. 019 851403 FAX 019 86051373
P.R.A. / CF 0166960098
a.chiarenza@habitat.it
m.negro@habitat.it

OGGETTO
SUA ZONA B6 DI PRG COMUNE DI VADO LIGURE
LAVORI DI SISTEMAZIONE DI PARTE DELL'ARENILE IN FREGIO AL RIO VALLETTA IN ATTUAZIONE AL SUA APPROVATO IL 31/05/2005
VARIANTE AL PROGETTO APPROVATO

ELABORATO
VARIANTE
SCHEMA ACQUE NERE
ALLACCIO NUOVI BAGNI A FOGNATURA COMUNALE - ALLACCIO DOCCIA COMUNALE

TAV. N.
6

DATA EMISSIONE		LUGLIO 2015		SCALA		1: 100 / 1:200	
PERCORSO FILE				PROT.N.		ARCHIVIO	
REV.	DATA	CAUSA		REDAITTO		CORRETTO	APPROVATO:
0	15/07/2015	EMISSIONE		VALLERGA S.		NEGRO M.	NEGRO M.
1							
0							
0							